



71-MUGUET

Construction d'un immeuble
de 8 appartements

Adresse projet:
Ch. de Vaugueny 14 Epalinges
1066

Parcelle:
90

Maîtres de l'ouvrage :
WINVEST SA

Architecte :
Teodori | Wellinger Architectes sàrl
Rue de Sébeillons 9b
CH-1004 Lausanne

tw-architectes.ch

Marie-Pascale Wellinger
wellinger@tw-architectes.ch
079.212.02.46

Léa Gauchoux
gauchoux@tw-architectes.ch
079.737.47.66

Gabarit

Echelle : 1:100

Phase de projet:
Enquête

Format : A3


Date: 21.07.2025

Architecte

M. Wellinger

Maître de l'ouvrage

A. Wellinger

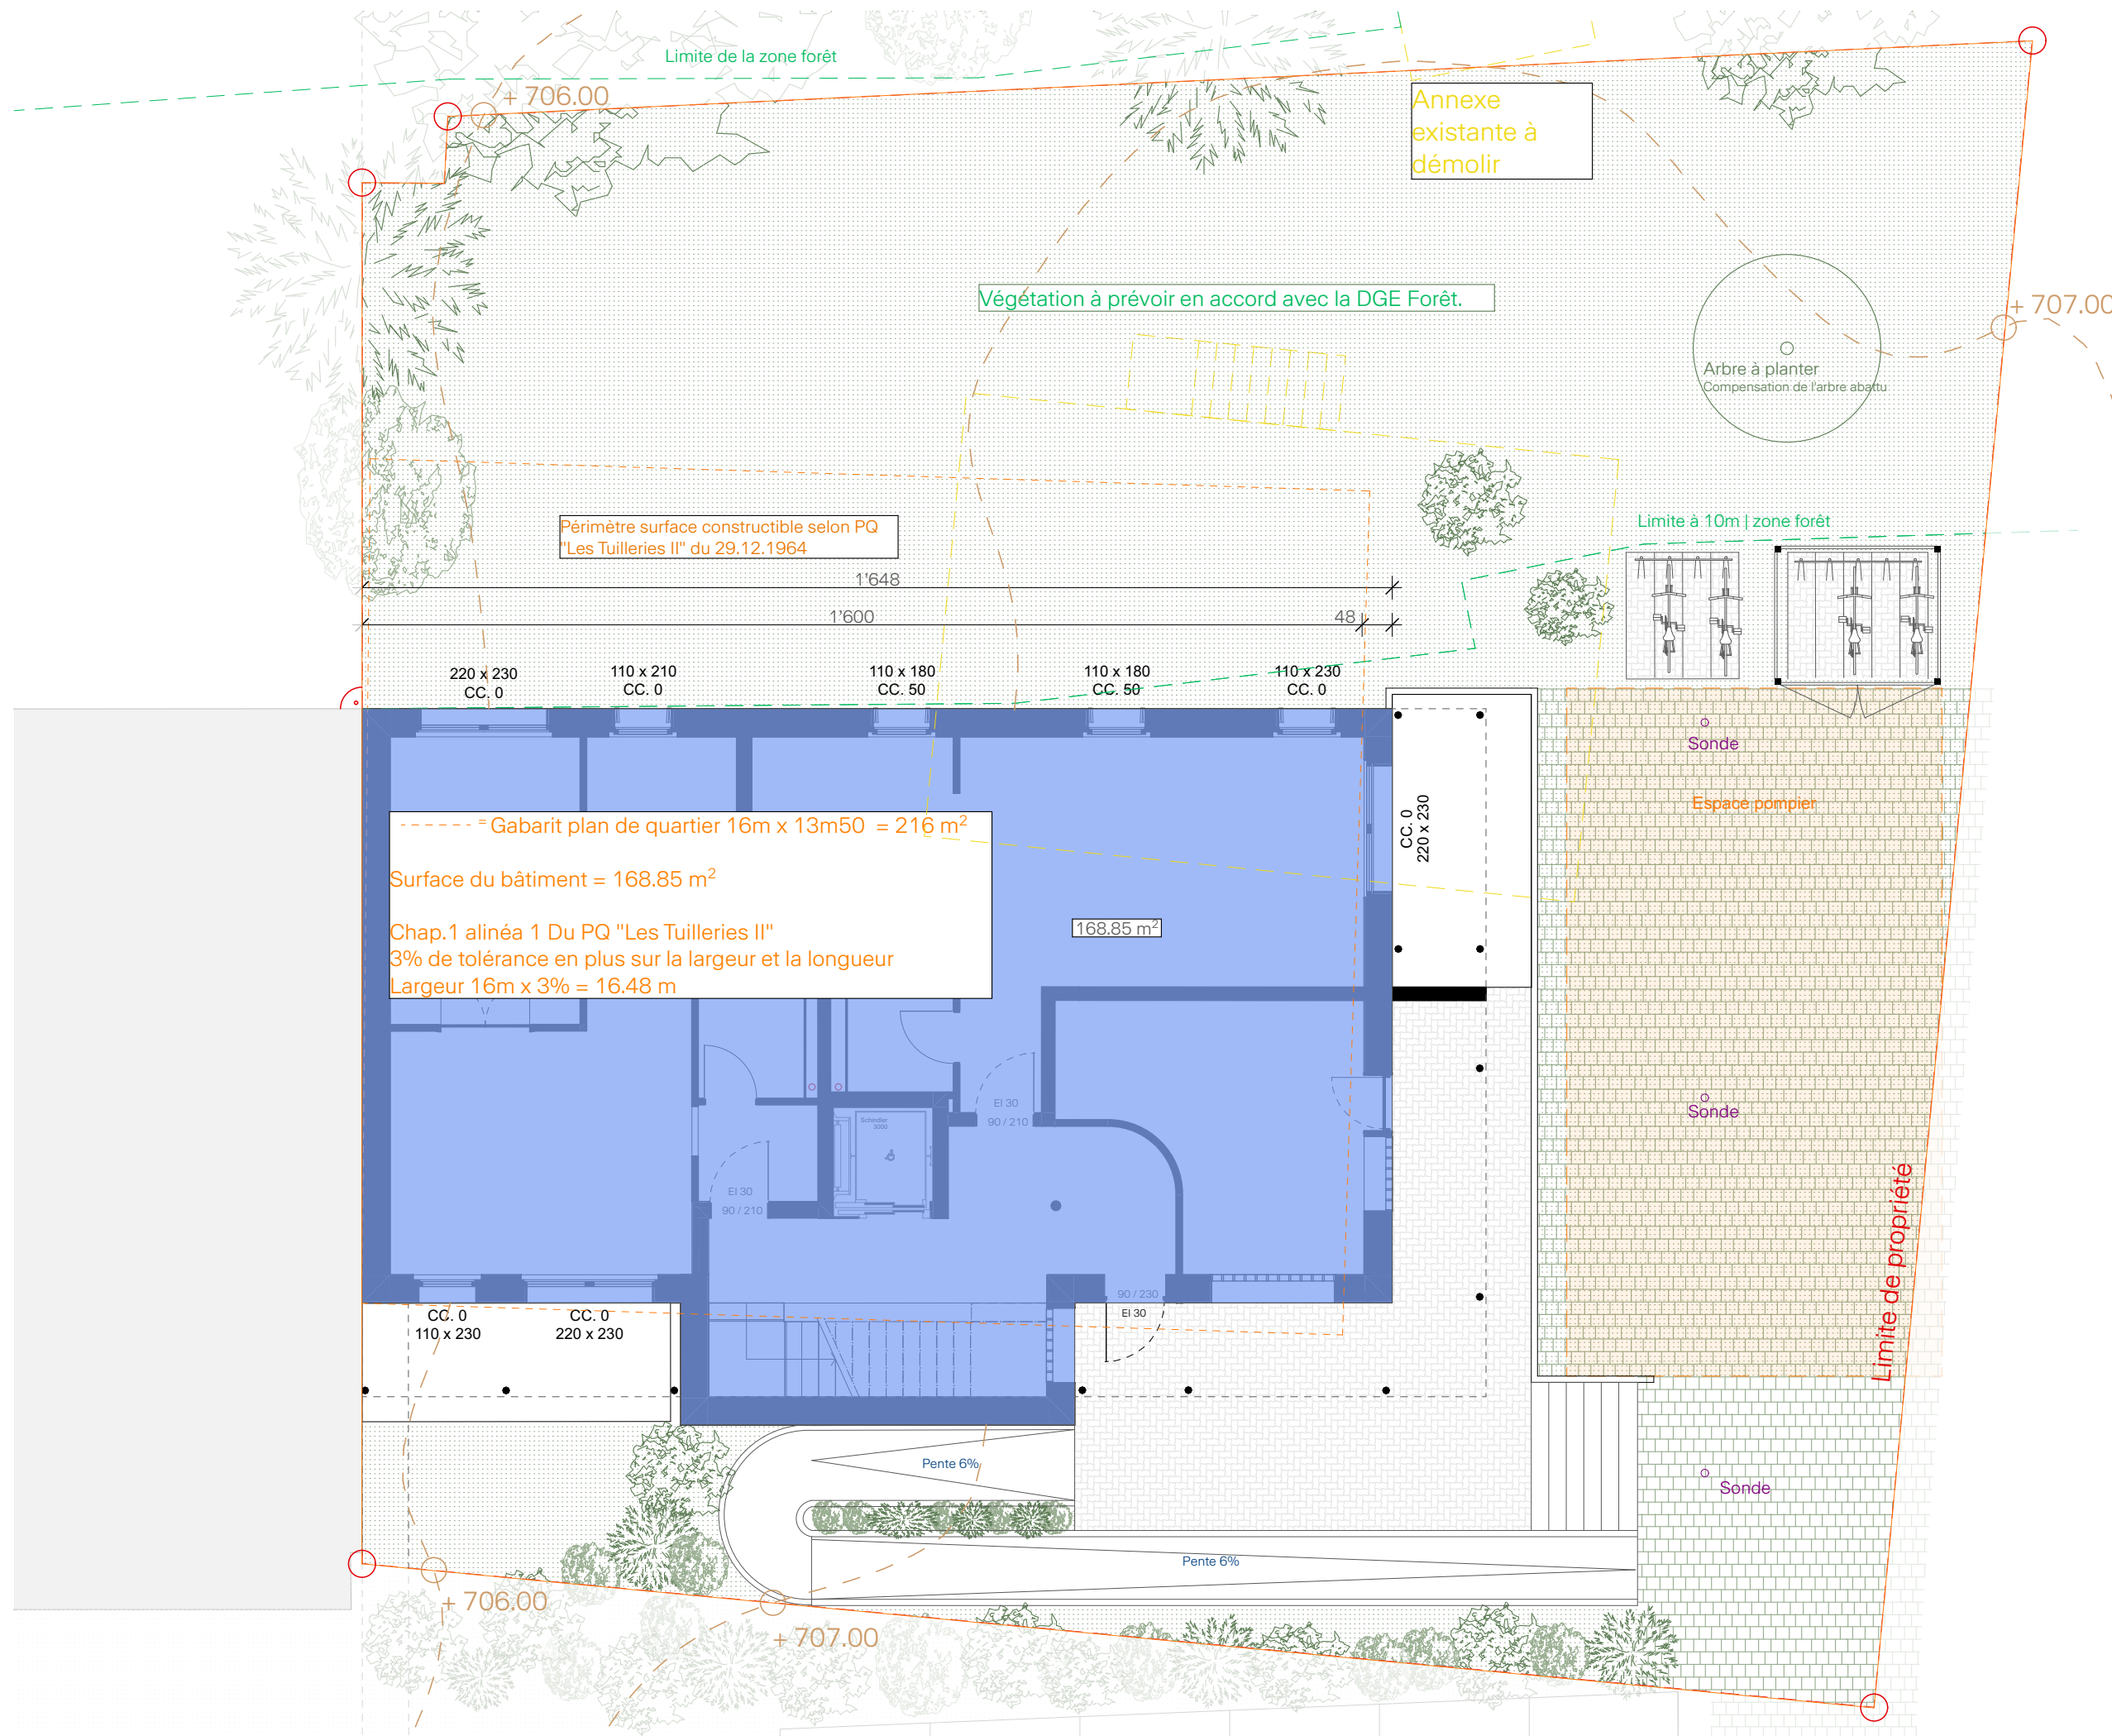



71-MUGUET

Construction d'un immeuble
de 8 appartements

Adresse projet:
Ch. de Vaugueny 14 Epalinges
1066

Parcelle:
90

Maîtres de l'ouvrage :
WINVEST SA

Architecte :
Teodori | Wellinger Architectes sàrl
Rue de Sébeillons 9b
CH-1004 Lausanne

tw-architectes.ch

Marie-Pascale Wellinger
wellinger@tw-architectes.ch
079.212.02.46

Léa Gauchoux
gauchoux@tw-architectes.ch
079.737.47.66

Plan masse

Echelle : 1:100

Phase de projet:
Enquête

Format : A3

Date: 21.07.2025

Architecte

M. Wellinger

Maître de l'ouvrage

A. Wellinger

