

Commune d'Epalinges




Plan général d'affectation

LEGENDE:

- Limite de commune
- Zone urbaine
- Zone du village
- Zone de locatifs I
- Zone de locatifs II
- Zone de villas I
- Zone de villas II
- Zone mixte
- Zone industrielle
- Zone de verdure
- Aire forestière
- Zone de construction d'utilité publique
- Zone de plans directeurs localisés ou plans spéciaux légalisés
- Zone de plans directeurs localisés ou plans spéciaux à légaliser
- Zone agricole
- Zone artisanale
- Zone de loisirs

Dossier: 146.1
F. Bovay & L. Huguenin
Géomètres brevetés
Ingénieurs du génie rural EPFL
Rte de la Croix-Blanche 42
1066 Epalinges
Tél: 021/784'02'74, Fax: 021/784'02'94

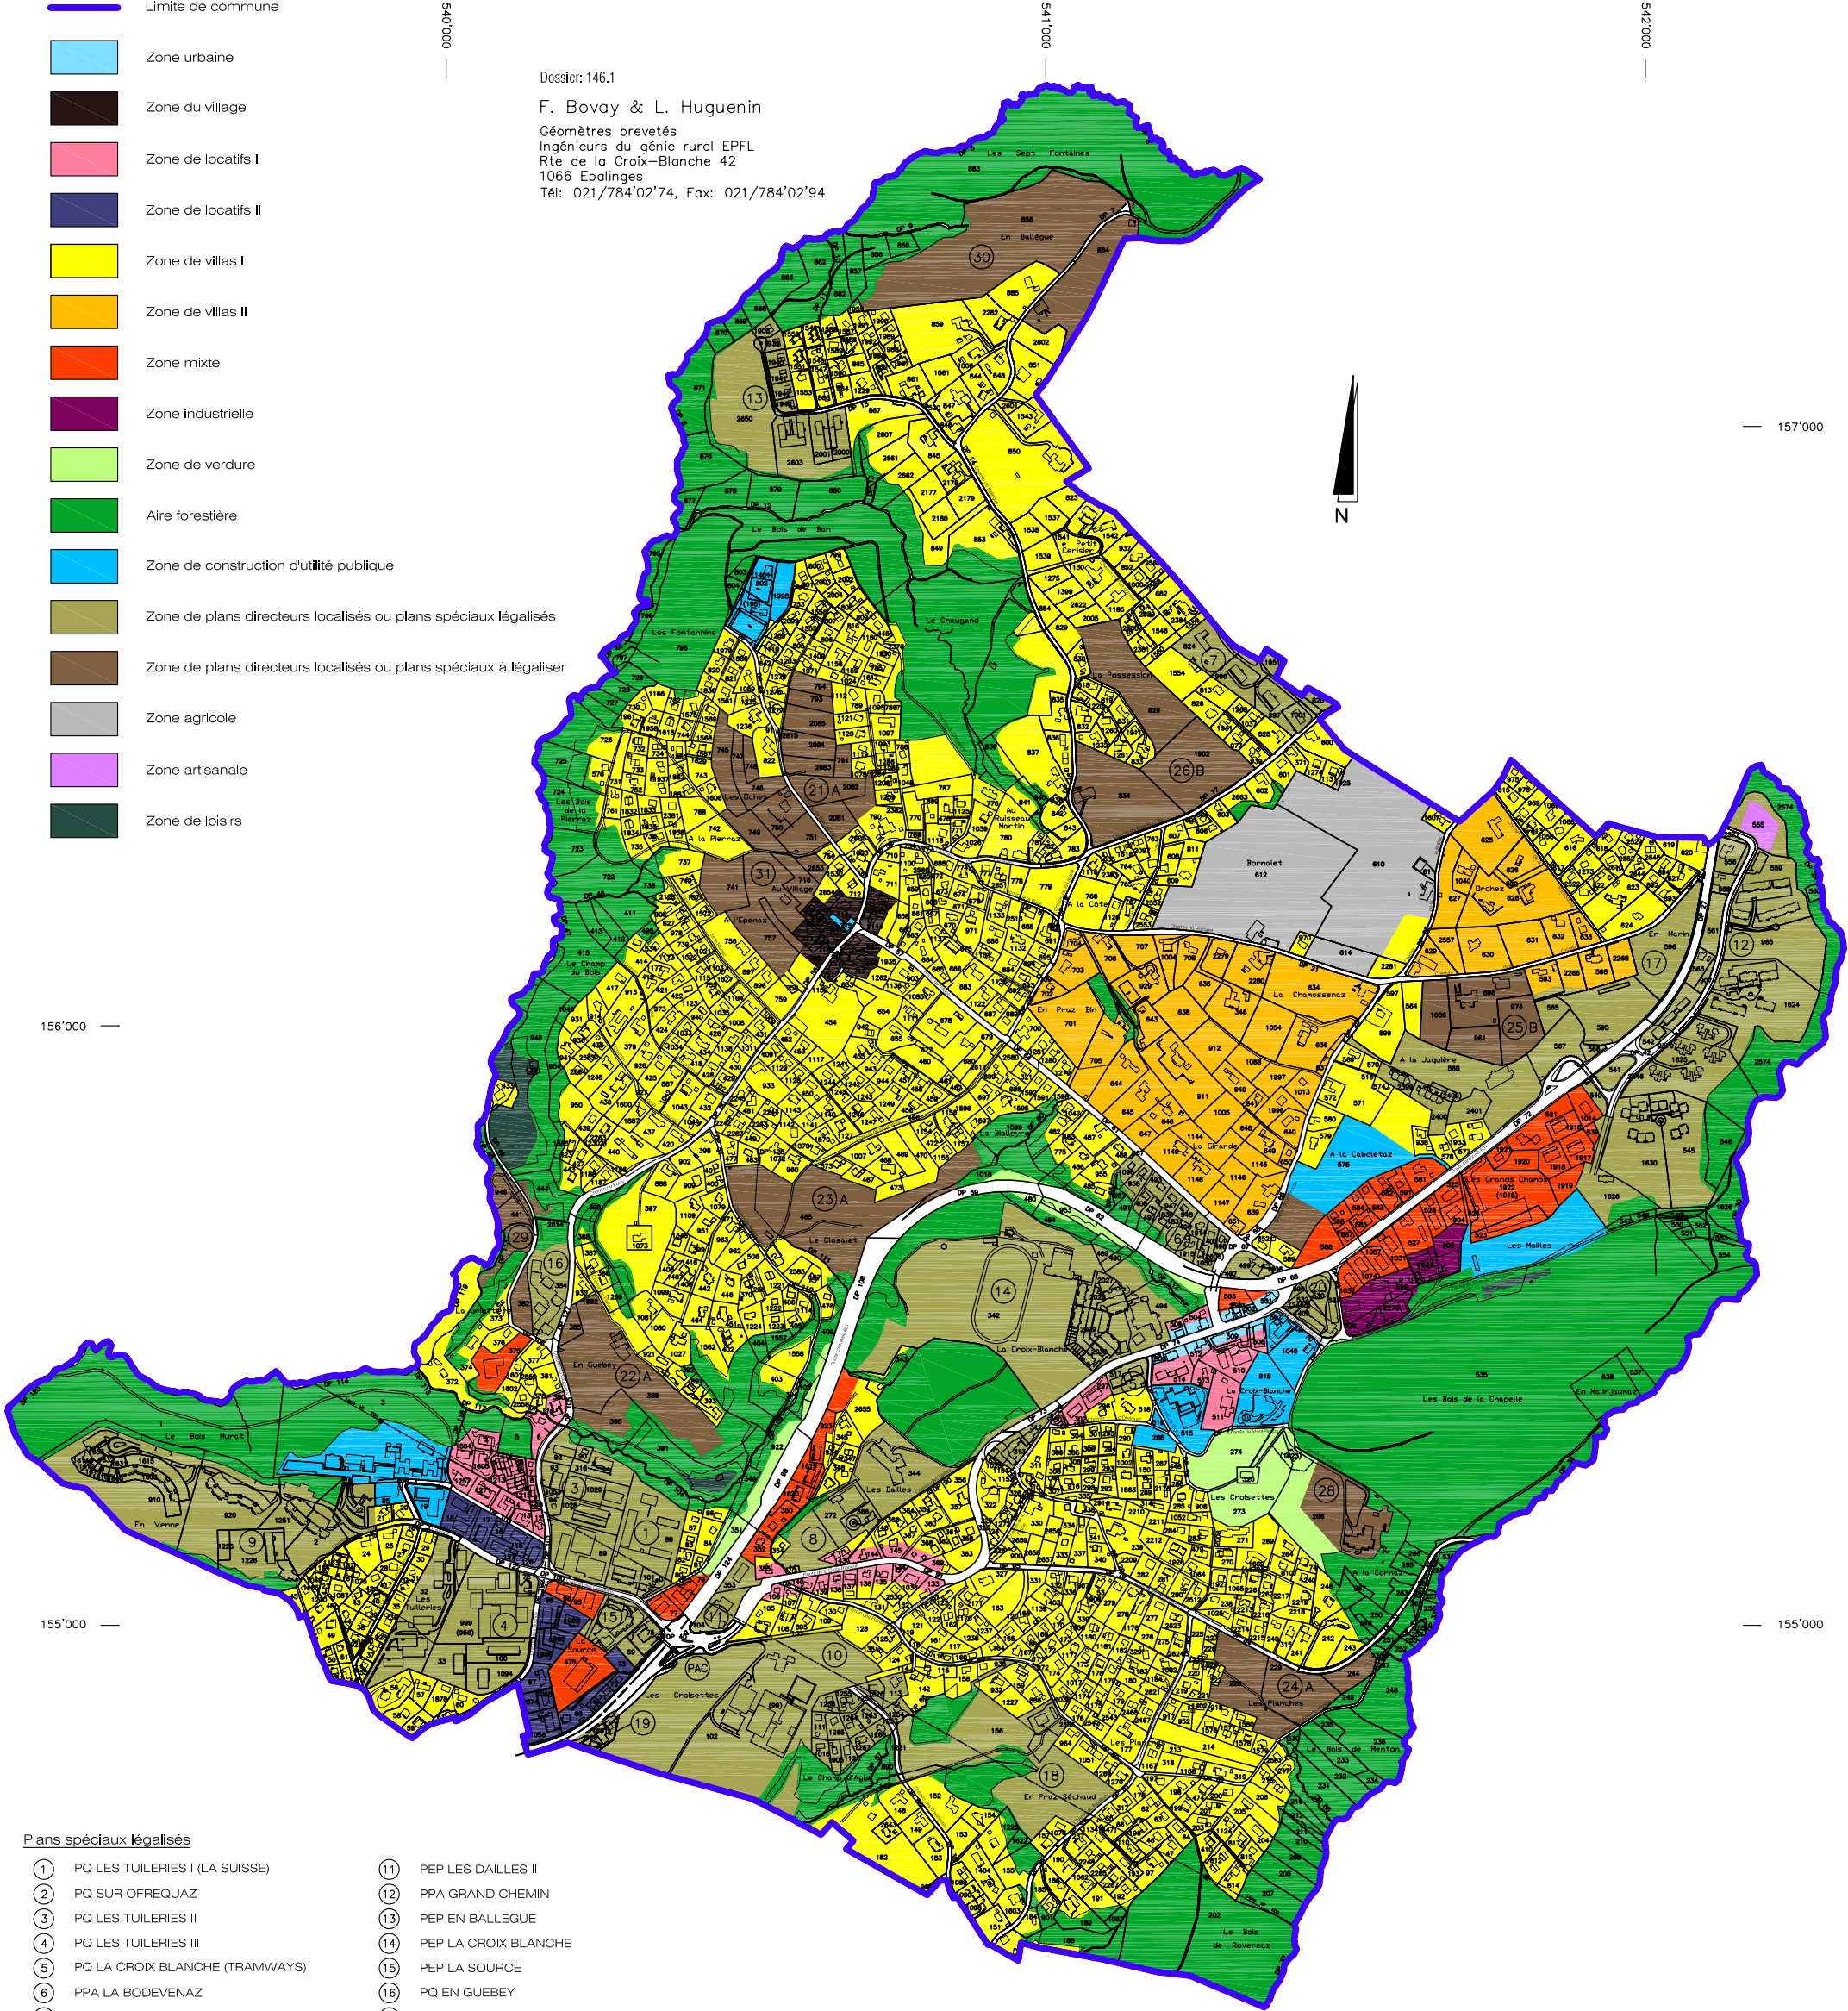

Plans spéciaux légalisés

- 1 PQ LES TUILERIES I (LA SUISSE)
- 2 PQ SUR OFREQUAZ
- 3 PQ LES TUILERIES II
- 4 PQ LES TUILERIES III
- 5 PQ LA CROIX BLANCHE (TRAMWAYS)
- 6 PPA LA BODEVENAZ
- 7 PEP LA POSSESSION (PRAZ BUCHILLY)
- 8 PEP LES DAILLES
- 9 PQ EN VENNES (LES ORMEAUX)
- 10 PEP LES CROISSETTES (LABORATOIRES)

- 11 PEP LES DAILLES II
- 12 PPA GRAND CHEMIN
- 13 PEP EN BALLEGUE
- 14 PEP LA CROIX BLANCHE
- 15 PEP LA SOURCE
- 16 PQ EN GUEBEY
- 17 PPA A LA JAQUIERE / CABOLETAZ
- 18 PPA LES PLANCHES
- 19 PPA Parcelle 966
- 20 PPA LE GIZIAUX

Plans spéciaux à légaliser

- 21A LA POSSESSION
- 22A FLORIMONT
- 23A LE CLOSALET
- 24A LES PLANCHES
- 25B A LA JAQUIERE (SIMENON)
- 26B LA POSSESSION
- 28 SYLVANA
- 29 EN GUEBEY
- 30 EN BALLEGUE (Golf de Lausanne)
- 31 LES OCHES

Plan de base réalisé en juillet 2003
Mise à jour août 2004
Epalinges, le 8 mars 2005

F. Bovay & L. Huguenin
Géomètres brevetés