

COMMUNE D'EPALINGES

Feuilles 19-20

PLAN D'EXTENSION PARTIEL COMMUNAL

"LES CROISETTES"

Approuvé par la Municipalité
dans sa séance du 14 MARS 1988

Le Syndic Le Secrétaire:

Wider *Alain*

Adopté par le Conseil Communal
dans sa séance du 31 MAI 1988

Le Président Le Secrétaire:

H. Schuster *M. Stamm*

J-P. FERRINI, Géomètre officiel

Ferrini

Plan déposé au greffe municipal
pour être soumis à l'enquête
publique du 25 MARS 1988 au 25 AVR. 1988

Le Syndic Le Secrétaire:

Wider *Alain*

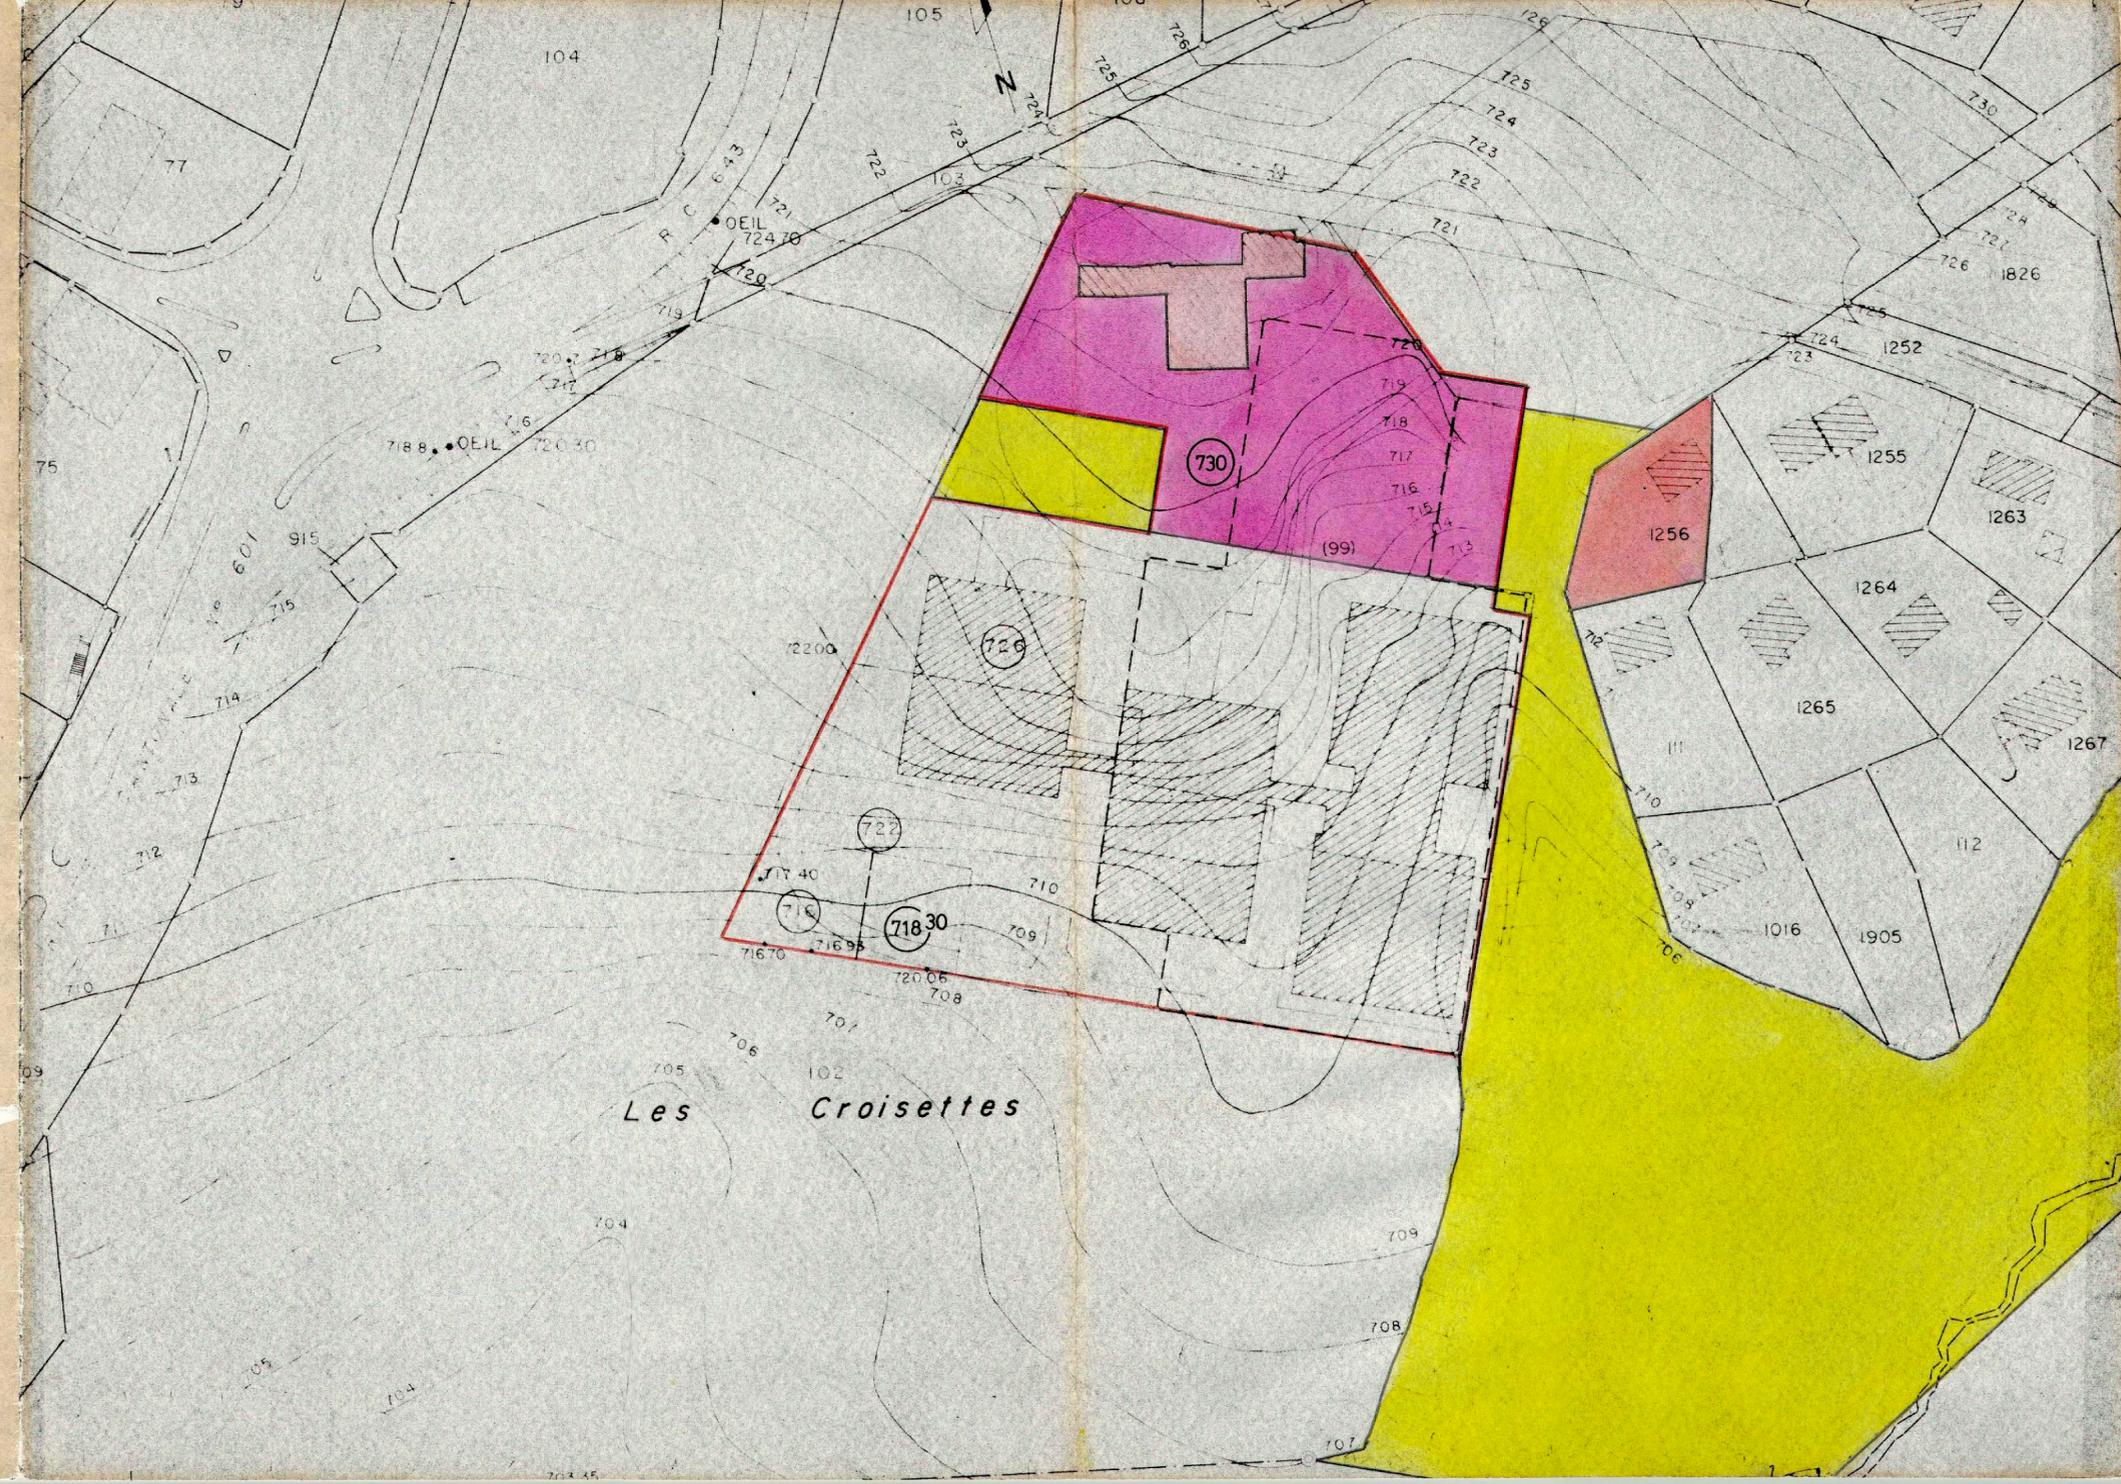
Approuvé par le Conseil d'Etat
du Canton de Vaud
dans sa séance du
l'atteste, - 3 MARS 1989

Le Président Le Chancelier:

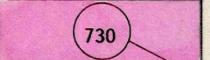
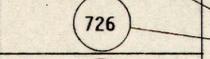
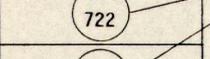
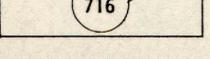
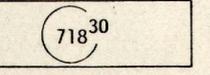
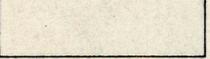
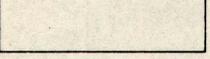
S. K.

Lausanne et Epalinges,

le 14 décembre 1973
(modifié le 8 mars 1974)
mise à jour cadastrale du
4 juin 1985



LEGENDE

-  PERIMETRE (Chap. I)
-  LIMITES DE CONSTRUCTION (Art. 4)
-  ZONE AVEC DES INSTITUTS ET LABORATOIRES (Chap. II)
AVEC LIMITATION DE HAUTEUR DES CONSTRUCTIONS (Art.7)
-  NIVEAU A LA CORNICHE DES BATIMENTS
-  NIVEAU A LA CORNICHE DES BATIMENTS
-  NIVEAU A LA CORNICHE DES BATIMENTS
-  NIVEAU INTERMEDIAIRE
-  ZONE AGRICOLE (Chap. III)
-  ZONE DE VERDURE (Chap. IV)
-  ZONE RESERVEE AU STATIONNEMENT EN SURFACE
ET VOIE D'ACCES (A TITRE INDICATIF) (Chap. V)
-  ZONE DE VILLAS I (Chap. VI)
-  MODIFICATION DE LA ZONE DE VERDURE
EN ZONE DE VILLAS I
-  BATIMENT A CONSERVER

REGLEMENT :
VOIR PLAN LEGALISE : LE 10 MAI 1974 ET L'ADDENDA DU 15 JANVIER 1986
ART. 3 NOUVEAU : POUR LE BATIMENT CONSERVE :-A DU LOGEMENT D'ASTREINTE