

COMMUNE D'EPALINGES
Feuilles 19-20
PLAN D'EXTENSION PARTIEL COMMUNAL
"LES CROISSETTES"


(légalisé le 10 mai 1974)

Addenda

<p>Approuvé par la Municipalité dans sa séance du 25 JUN 1985</p> <p>Le Syndic: <i>Micha</i> Le Secrétaire: <i>Micha</i></p>	<p>Plan déposé au greffe municipal pour être soumis à l'enquête publique du 20 8 85 au 26 9 85</p> <p>Le Syndic: <i>Micha</i> Le Secrétaire: <i>Micha</i></p>
<p>Adopté par le Conseil Communal dans sa séance du 28 NOV. 1985</p> <p>Le Président: <i>J.P. Ferrini</i> Le Secrétaire: <i>Micha</i></p>	<p>Approuvé par le Conseil d'Etat du Canton de Vaud dans sa séance du 15 JAN. 1986 atteste.</p> <p>Le Président: <i>J.P. Ferrini</i> Le Chancelier: <i>Micha</i></p>

J-P. FERRINI, Géomètre officiel
J.P. Ferrini
 Lausanne et Epalinges,
 le 14 décembre 1973
 (modifié le 8 mars 1974)
 mise à jour cadastrale du 4 juin 1985

LISTE DES PROPRIETAIRES

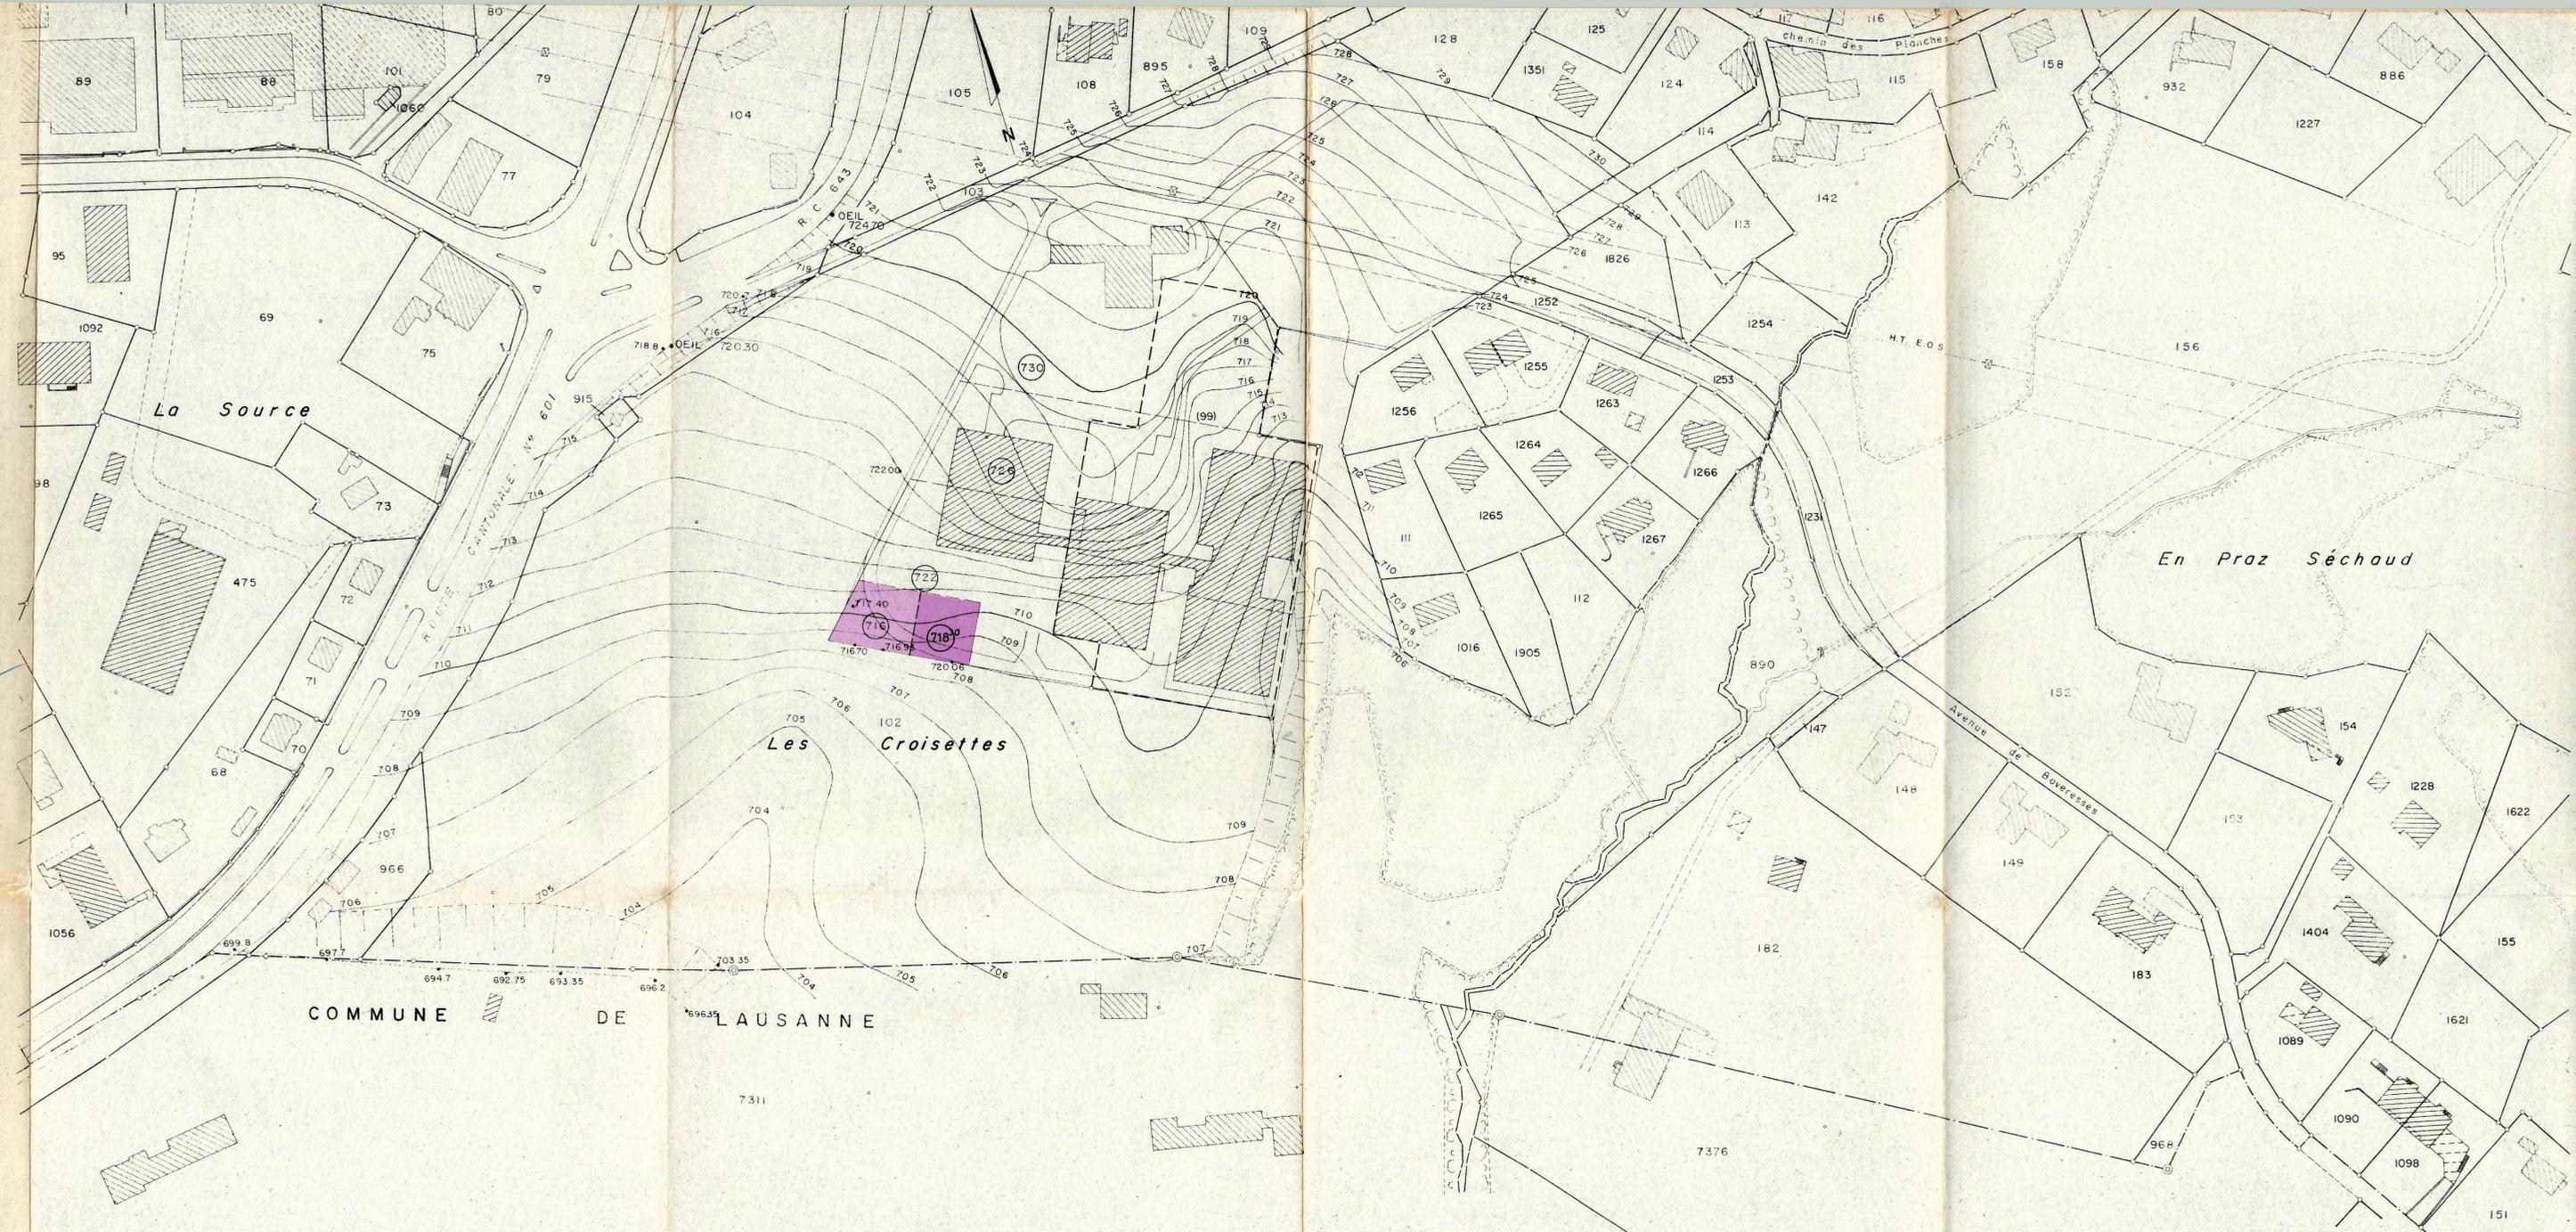

Coordonnées: 540500/155000

Topographie Nivellement du 25 septembre 1972

Alignement: figuré et loi sur les routes

1:1000

LEGENDE

- PERIMETRE (Chap. I)
 - LIMITES DE CONSTRUCTION (Art. 4)
 - 730
 - 726
 - 722
 - 716
 ZONE DES INSTITUTS ET LABORATOIRES (Chap. II) AVEC LIMITATION DE HAUTEUR DES CONSTRUCTIONS (Art. 7)
 - 718
 NIVEAU A LA CORNICHE DES BATIMENTS
 - 716
 - 718
 NIVEAU INTERMEDIAIRE (l'article 7 est applicable)
 - ZONE AGRICOLE (Chap. III)
 - ZONE DE VERDURE (Chap. IV)
 - ZONE RESERVEE AU STATIONNEMENT EN SURFACE ET VOIE D'ACCES (A TITRE INDICATIF) (Chap. V)
 - ZONE DE VILLAS I (Chap. VI)
- REGLEMENT : voir plan légalisé le 10 mai 1974