

COMMUNE D'EPALINGES

ADDENDA AU PLAN D'EXTENSION PARTIEL "LES CROISSETTES"

Dossier présenté par :

GEA
Groupe d'Etude en Aménagement
Vallotton - Chanard
Architectes-urbanistes associés
E-mail: gea@swissonline.ch
28 rue de Bourg
CH-1003 Lausanne
Tél. 021 310 01 40
Fax 021 310 01 49
www.geapartners.ch

Approuvé par la Municipalité d'Epalinges
dans sa séance

du :



Le Syndic :

La Secrétaire :

Transmis à la Municipalité le : Janvier 2002

Soumis à l'enquête publique :

du

04 OCT. 2002

au

02 NOV. 2002

Le Syndic :



La Secrétaire :

Adopté par le Conseil Communal d'Epalinges
dans sa séance

du :

17 DEC. 2002

Le Président :




Le Secrétaire :


Approuvé par le Département des Infrastructures

le : - 3 MARS 2003


Le Chef du Département :

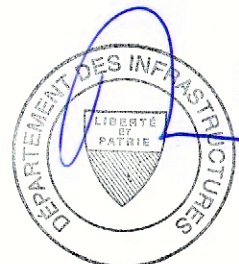

SITUATION

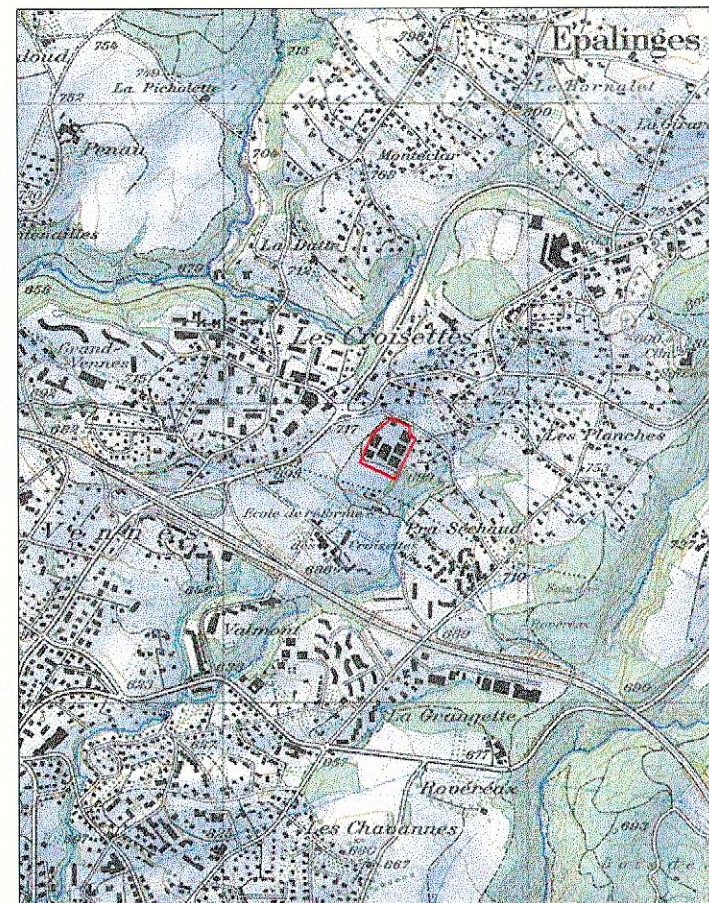

Source : Office fédéral de topographie, carte n° 1243

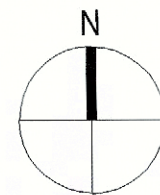

Echelle 1: 25'000

Coordonnées cartographiques : 540'500 / 154'850

ETAT FONCIER

N° de parcelle

Propriétaire

Surface

de 102 (extrait)


Etat de Vaud

19'444 m²


LEGENDE



Périmètre du plan d'extension partiel "Les Croisettes" (10.05.1974)

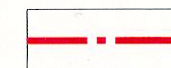


Périmètre du plan d'affectation cantonal "Vennes" n°309

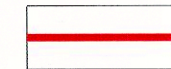

Périmètre de l'addenda (périmètre du CLE, PAC Vennes n°309)




Bâtiments existants

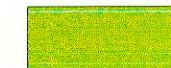

Zone verte



Zone des instituts et laboratoires

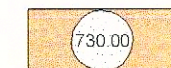

Niveau des bâtiments à la corniche



Epalinges/Croisettes/Plan/Addenda.dwg

