

COMMUNE D'EPALINGES

Feuilles 17-18

PLAN DE QUARTIER

"EN VENNES"

CONCERNANT LES TERRAINS COMPRIS ENTRE
LE BOIS MURAT, LE CHEMIN DES TUILLERIES
ET LA LIMITE COMMUNALE DE LAUSANNE

Approuvé par la Municipalité
dans sa séance du 28 SEP. 1979

Plan déposé au greffe municipal
pour être soumis à l'enquête
publique du 9 OCT. au 9 NOV. 1979

Le Syndic Le Secrétaire:

Le Syndic Le Secrétaire:



Adopté par le Conseil Communal
dans sa séance du 20 NOV. 1979

Approuvé par le Conseil d'Etat
du Canton de Vaud
dans sa séance du - 6 FEV. 1980
l'atteste,

Le Président Le Secrétaire:

~~Le Président~~ Le Chancelier:



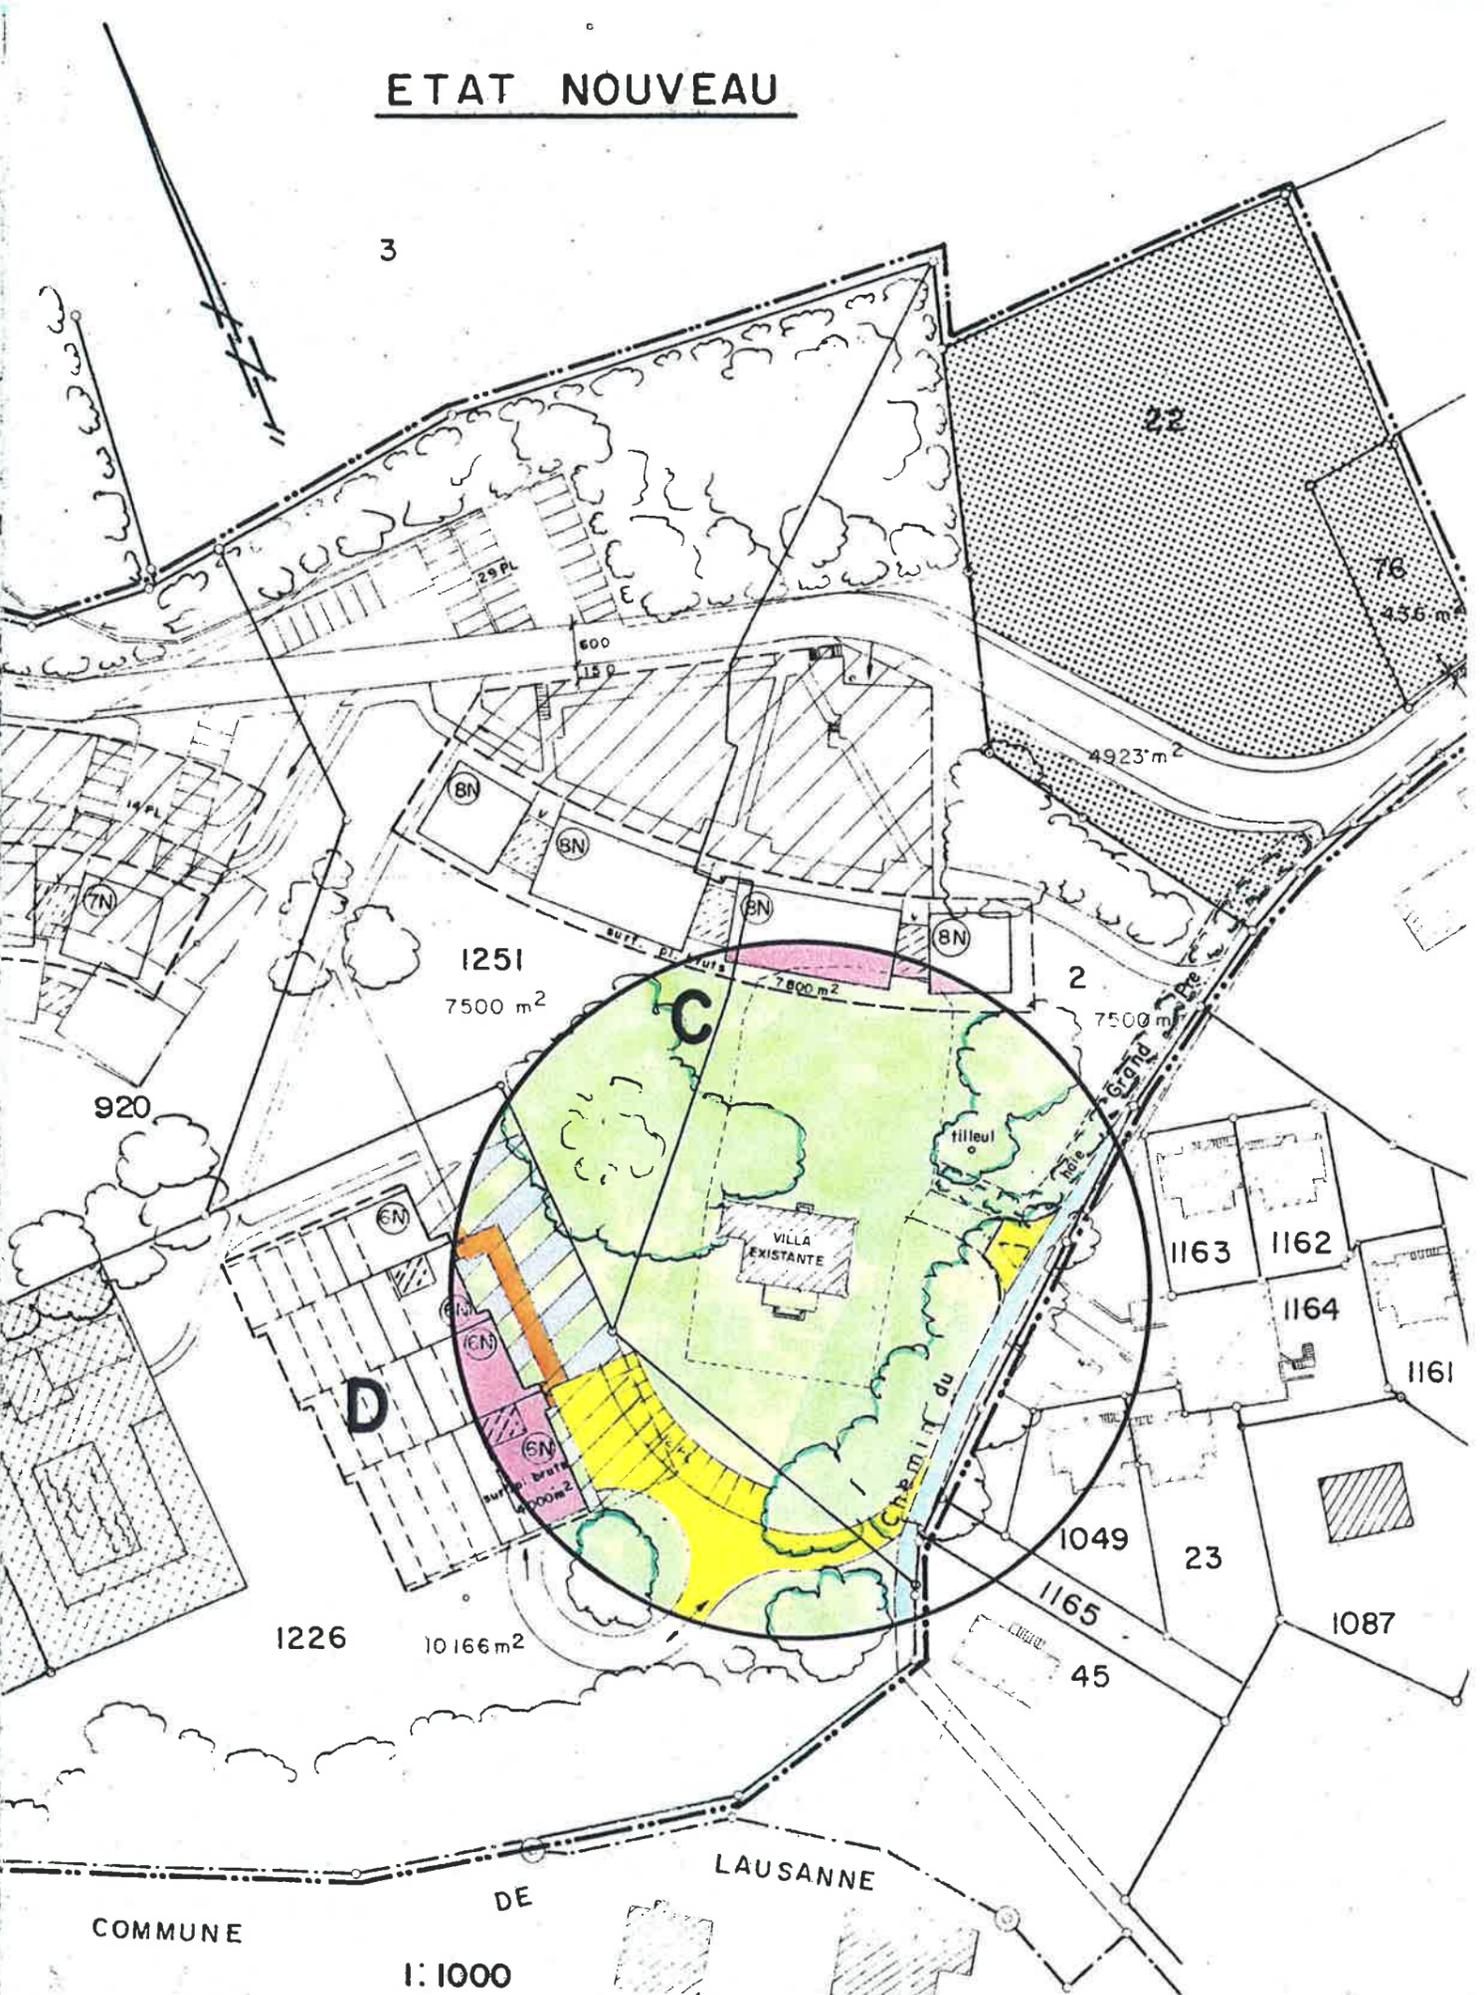
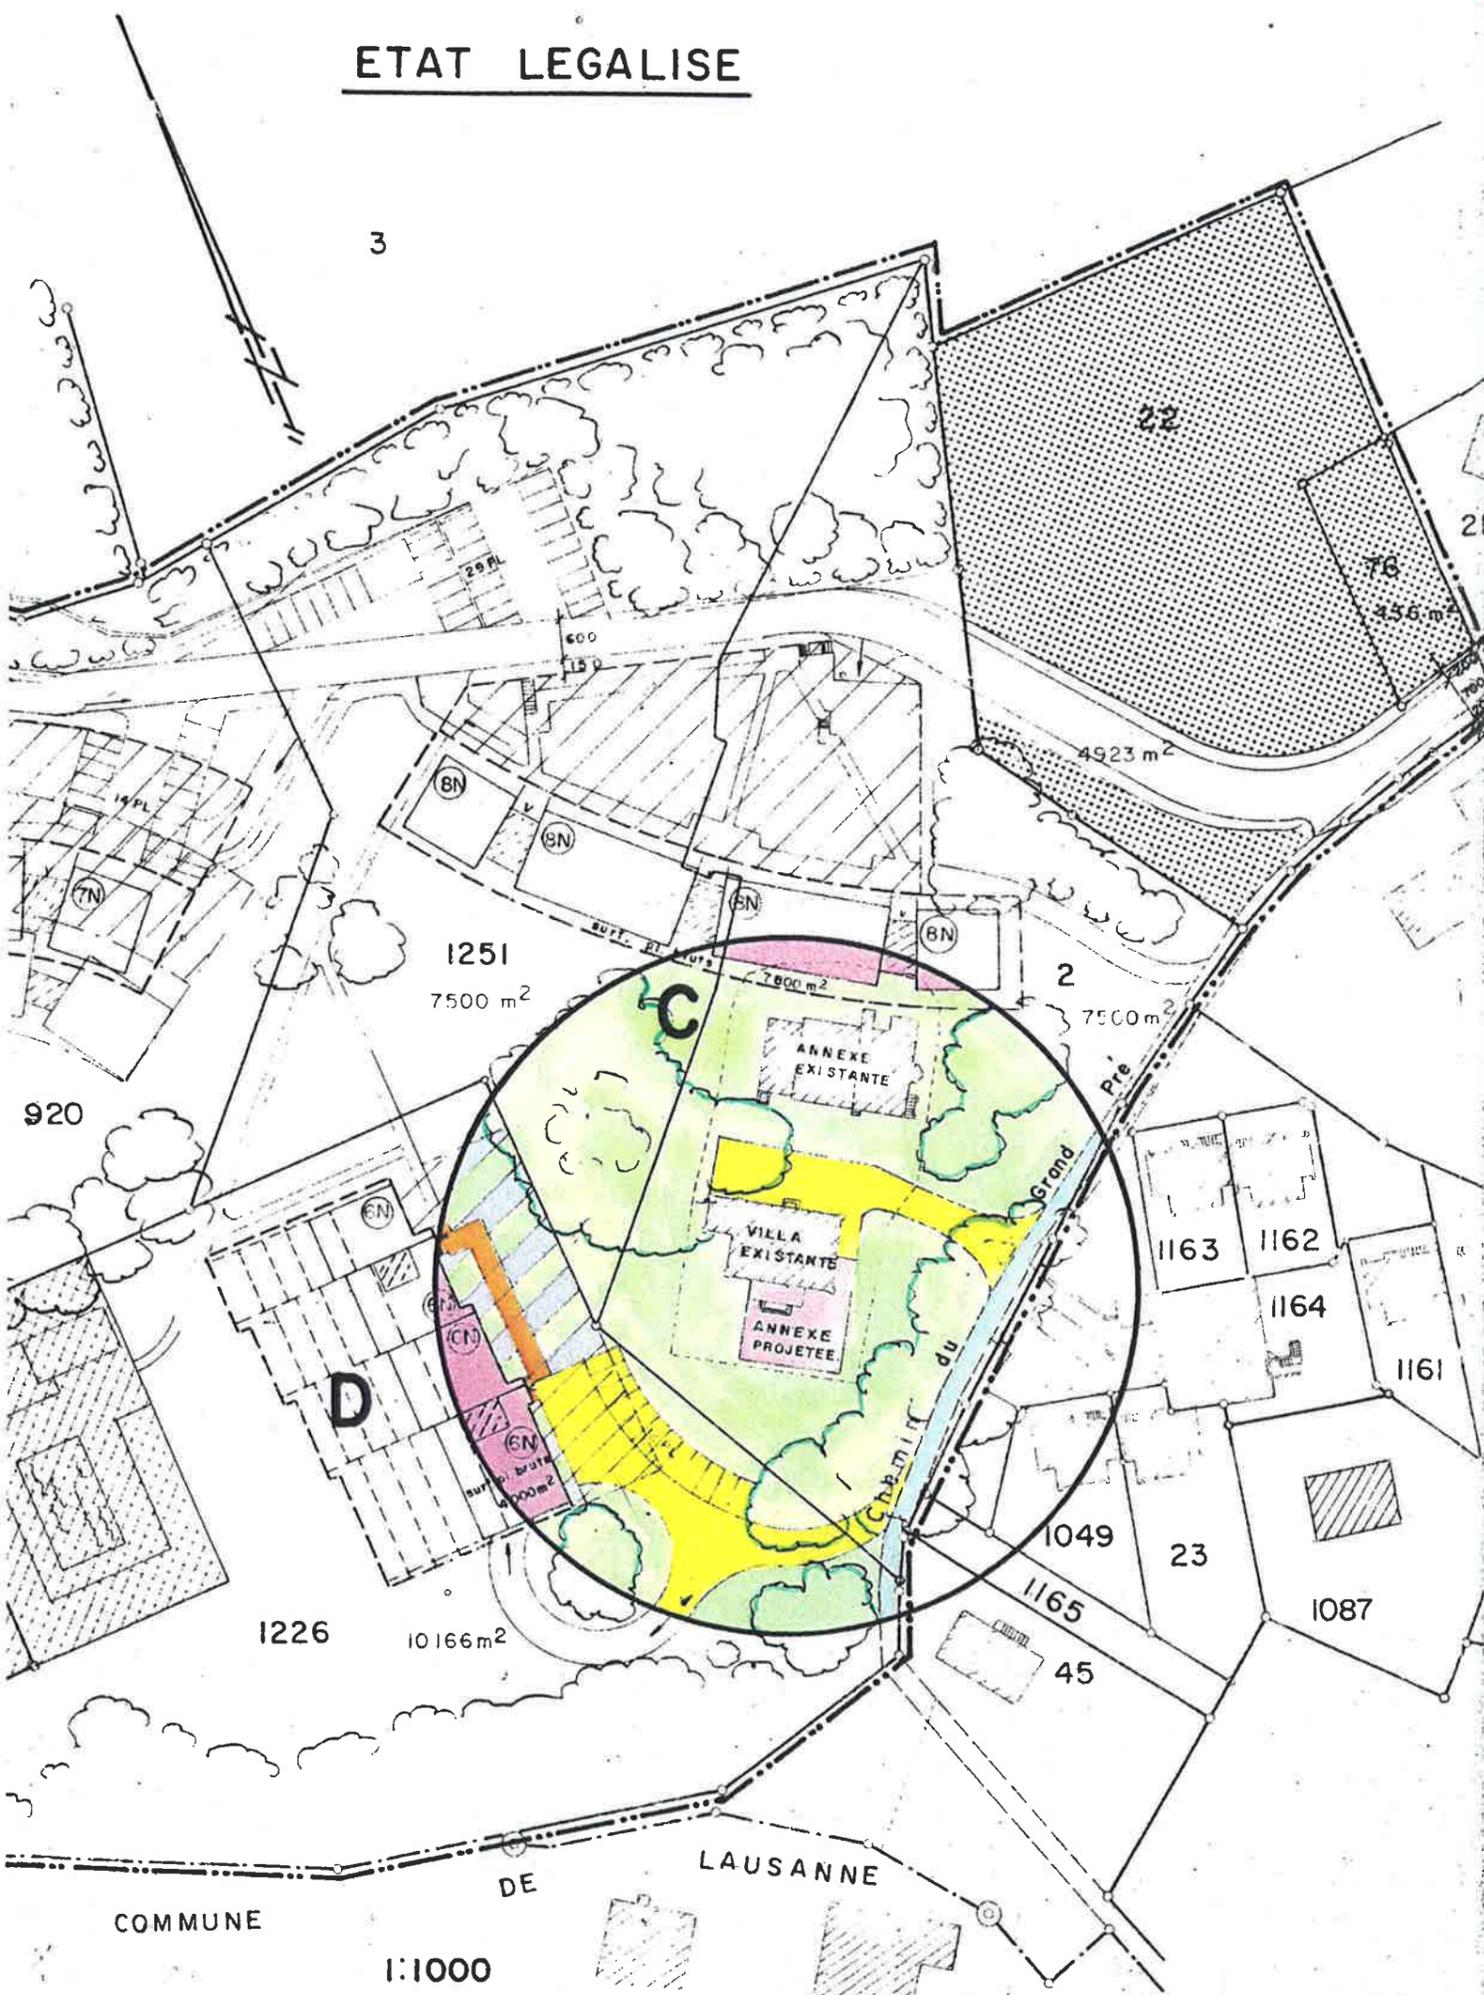
J.-P. FERRINI, Géomètre officiel,

Lausanne et Epalinges,
17 juillet 1979

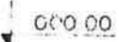
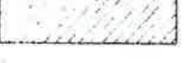
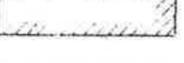
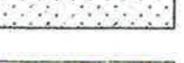


ETAT LEGALISE

ETAT NOUVEAU



LEGENDE

-  Périimètre de plan de quartier
-  Zone d'implantation
-  Gabarit destiné à limiter l'emprise des bâtiments. Ce gabarit peut être déplacé ou modifié dans la zone d'implantation tout en respectant sa surface.
-  Gabarit des superstructures
-  Nombre de niveaux, rez-de-chaussée compris
-  Cote d'altitude des rez-de-chaussée en
-  Garages enterrés
-  Garages semi-enterrés
-  Route d'accès et places de stationnement
-  Chemin existant à conserver
-  Bâtiment existant à conserver
-  Annexe projetée
-  Bâtiment existant à démolir
-  Zone réservée à des constructions d'intérêt public
-  Zones d'implantations des piscines
-  Arbres et forêt à conserver
-  Zone de verdure
-  Circulation des piétons
-  Limite communale

LISTE DES PROPRIETAIRES

- 2 P.P.E. adm. Gérances P. Stoudmann-Sogim S.A. à Lne
- 22 Commune d'Epalinges
- 920 S.I. Domaine des Ormeaux B S.A.
- 1226 NUSSBAUMER Jacques
- 1251 P.P.E. adm. Gérances P. Stoudmann-Sogim S.A. à Lne

PRESCRIPTIONS SPECIALES

Les dispositions des prescriptions spéciales du Plan de Quartier légalisé restent applicables à l'exception du ch. 9 chiffre 9 qui est supprimé.

* * * * *