



Réf. communale : **37/2018**
No CAMAC : **182727**
Epalinges, le 20.11.2018

Demande de permis de construire (P)

Compétence **(ME) Municipale Etat**

Parcelle
1174

No ECA

Coordonnées (E / N)
2541060/1154880

Nature des travaux : Construction nouvelle
Description de l'ouvrage : Construction d'une piscine enterrée chauffée.
Situation : Chemin des Planches 57
Note de Recensement Architectural :
Propriétaire(s) : MEYER CHRISTOPHE
Promettant(s) acquéreur(s) :
Droit(s) distinct(s) et permanent(s) :
Auteur(s) des plans : Diserens Yves, KÜNG ASSOCIÉS SA
Demande de dérogation :
Particularité(s) :

L'enquête publique est ouverte du : 24.11.2018 au 23.12.2018



PLAN POUR ENQUETE

COMMUNE D'EPALINGES

Propriété de M. Christophe MEYER

Parcelle n°1174

Plan n° 130 / 30

Zone légalisée: Zone de villas I

Secteur de protection des eaux: üB

Coordonnées moyennes: 2'541'060 / 1'154'880

Altitude moyenne du terrain: 750 m.

Servitudes: 329'776 et 379'306

Mention: Aucune

Degré de sensibilité au bruit: II (légalisé)

Note au recensement architectural: --

Désignation cadastrale de la parcelle 1174:

Habitation et garage n°1176 163 m²

Accès, place privée 207 m²

Jardin 631 m²

1'001 m²


**PROJET: Constuction d'une piscine chauffée enterrée
y compris l'installation d'une pompe à chaleur**

Le propriétaire:



L'ingénieur:

küng et associés
ingénieurs civils sia
rue des Granges 14
1530 Payerne

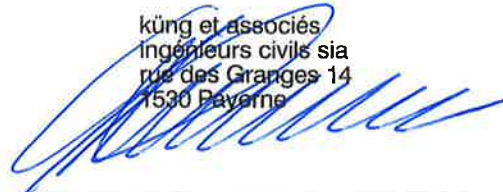

Mis à l'enquête au greffe municipal du _____ au _____

L'attestent au nom de la Municipalité

Le Syndic:

La Secrétaire:

Le géomètre breveté:
Pierre-André Nicod



1:500


Dossier n° M'23'680/EG

Mensuration numérique
Géodonnées © Etat de Vaud



Moudon, le 9 novembre 2018

NPPR INGÉNIEURS ET
GÉOMÈTRES SA
NICOD • PERRIN • PARISOD • REY
Ch. Château-Sec 6 / CP 186 1510 Moudon
Tél. 021 905 15 88 moudon@nppr.ch

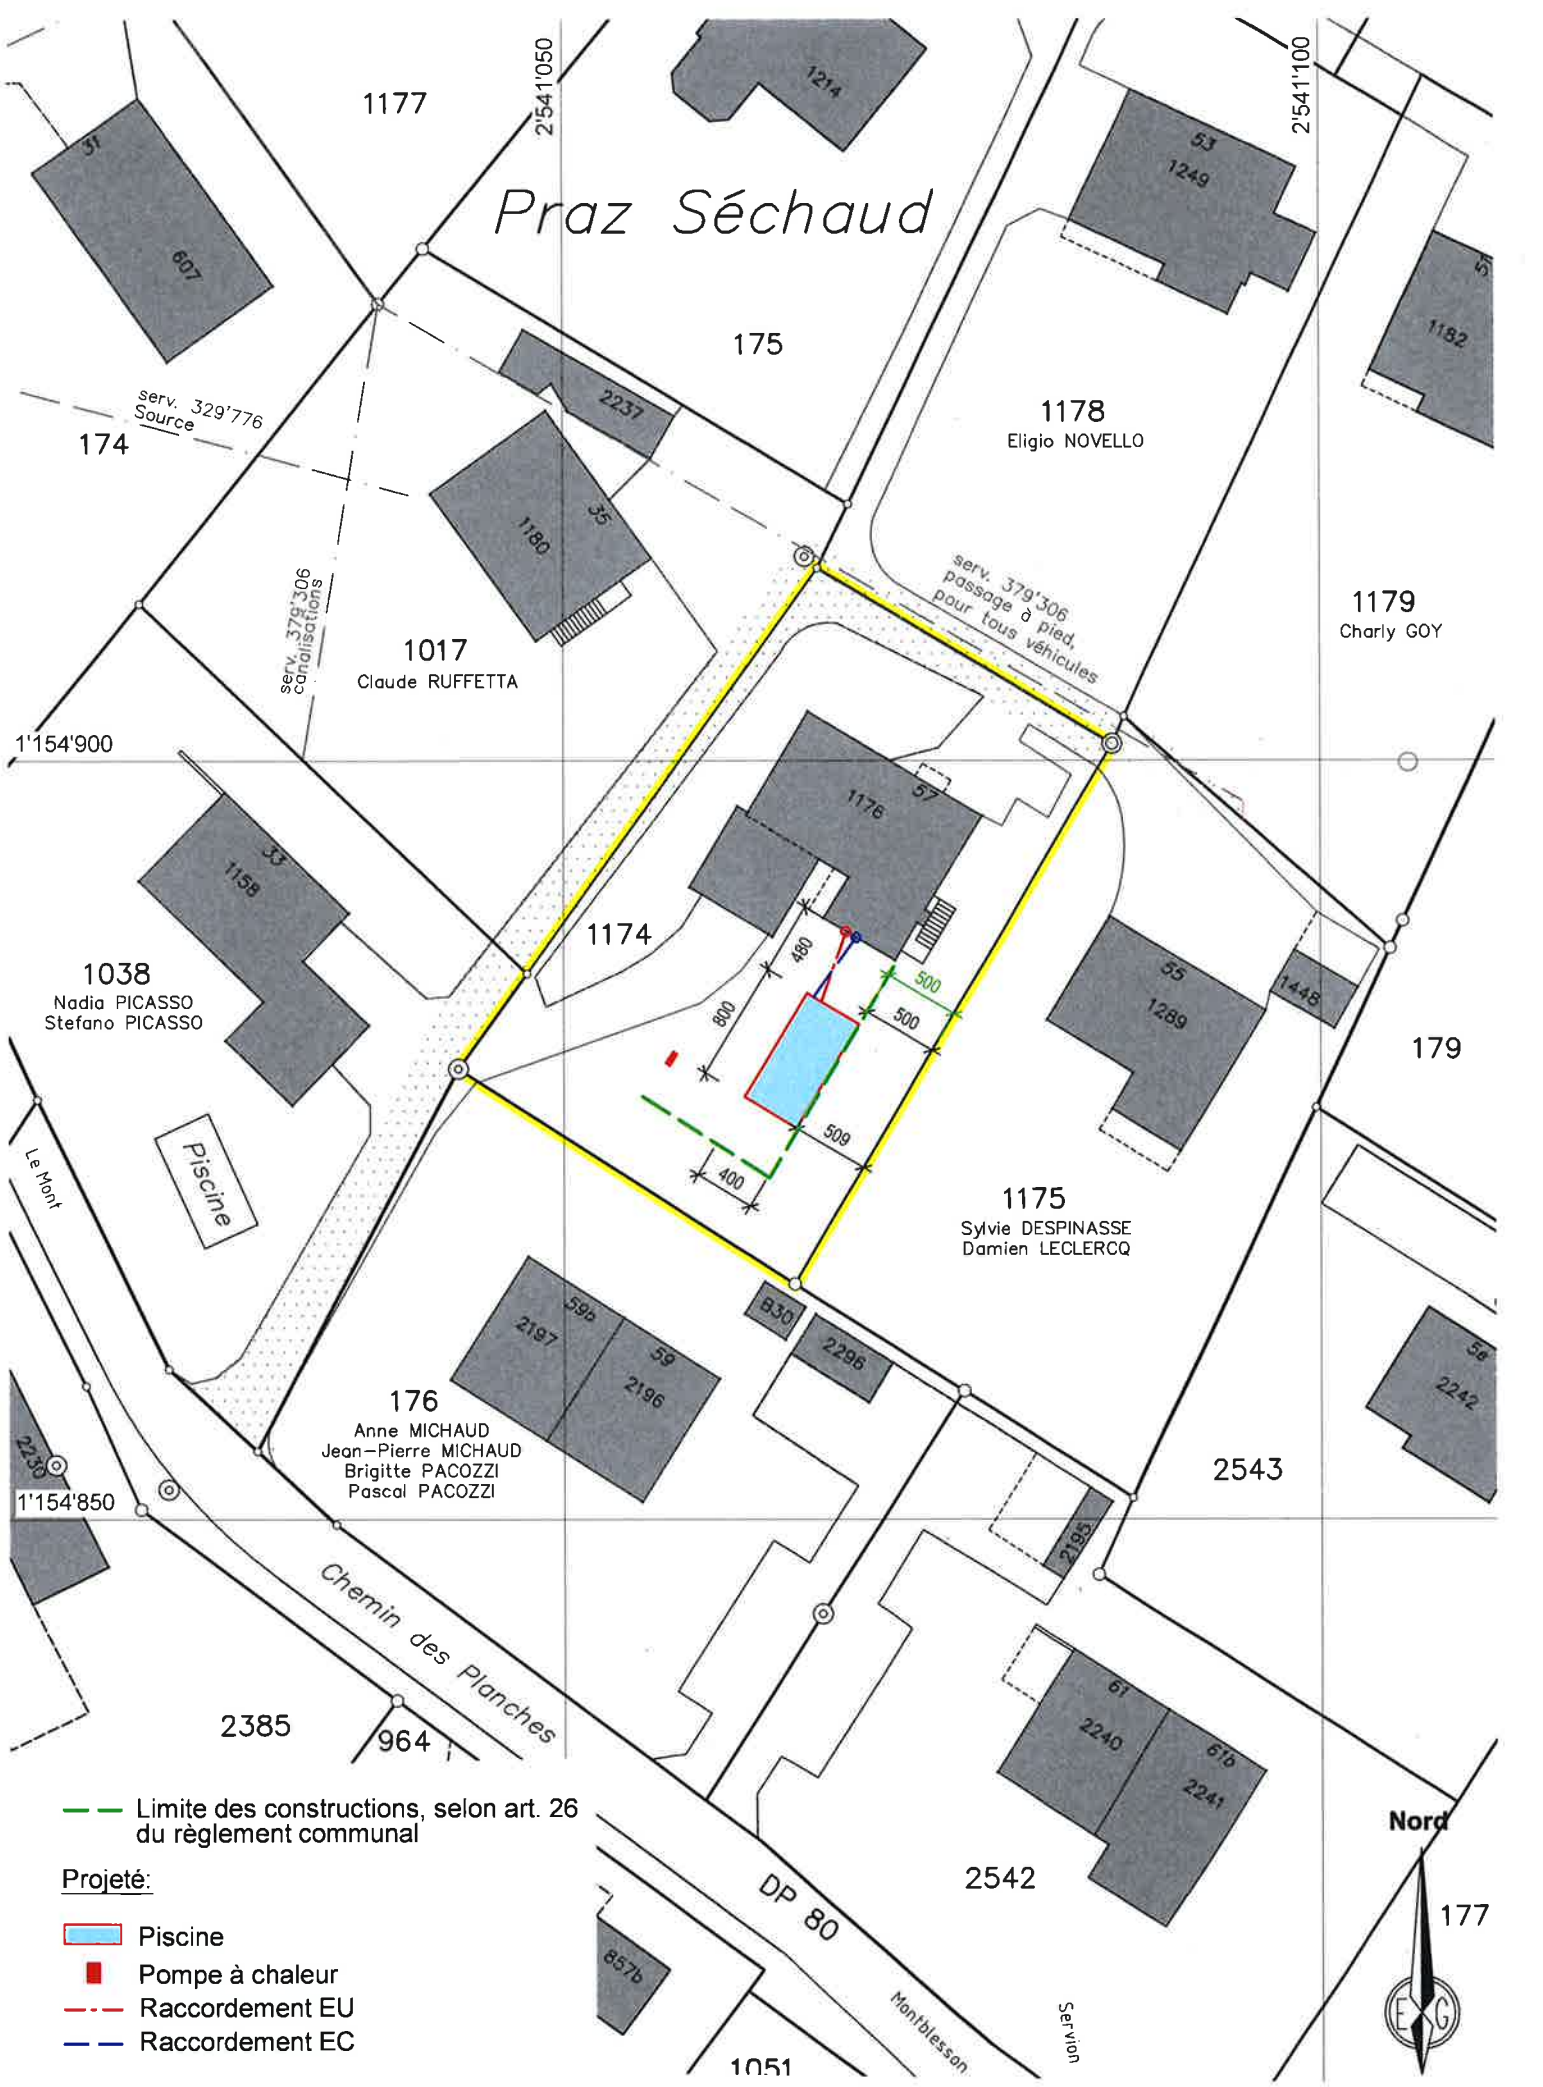

Praz Séchaud

1017
Claude RUFFETTA

1178
Eligio NOVELLO

1179
Charly GOY

1038
Nadia PICASSO
Stefano PICASSO

1175
Sylvie DESPINASSE
Damien LECLERCQ

176
Anne MICHAUD
Jean-Pierre MICHAUD
Brigitte PACOZZI
Pascal PACOZZI

--- Limite des constructions, selon art. 26 du règlement communal

Projeté:

- Piscine
- Pompe à chaleur
- Raccordement EU
- Raccordement EC

Nord



Remarque: - La réalisation du projet implique une mise à jour du plan du Registre Foncier