



Réf. communale : **1/2021**  
No CAMAC : **199193**  
Epalinges, le 15.12.2020

## **Demande de permis de construire (P)**

Compétence **(ME) Municipale Etat**

Parcelle(s)  
**1125**

No ECA  
**1024**

Coordonnées (E / N)  
**2540860/1156370**

**nature des travaux :** Transformation(s)  
**Description de l'ouvrage :** Création de 4 velux et modifications d'ouvertures en façades.  
**Situation :** Chemin du Chaugand 7  
**Propriétaire(s) :** SCHUBERT GUIDO et Anita  
**Promettant(s) acquéreur(s) :**  
**Auteur(s) des plans :** Jeauffre Vincent, Archijeauffre SA  
**Demande de dérogation :** --  
**Particularité(s) :**

**L'enquête publique est ouverte du : 09.01.2021 au 07.02.2021**



**COMMUNE D'EPALINGES**  
Plan cadastral, plan 5, échelle 1:500

**Parcelle n° 1125 Propriétaires : Schubert Guido et Anita**

Garage n° 1023 20 m<sup>2</sup>  
Habitation n° 1024 117 m<sup>2</sup>  
Place-jardin 946 m<sup>2</sup>  
**1'083 m<sup>2</sup>**

La réalisation du projet n'implique pas  
une mise à jour du plan RF

**Propriétaires voisins :**

Parcelles : 478 Matile Isabelle  
771 Nicodet Corinne, Nicodet Françoise et Nicodet Pierre  
2830 Galy Raphaël, Pache Galy Karin  
2831 Albisetti Barbara, Heath Richard

**Mention:**

03.12.2014 2015/1064 Mensuration en cours

**Servitudes :**

21.05.1904 2003/6740 D. Passage à pied et à char, à la charge de la parcelle 776.  
03.03.1972 2006/699 Ch. Passage à pied, pour tous véhicules et canalisations, en faveur de la parcelle 478.  
03.03.1972 2006/703 Ch. Canalisations, en faveur de la parcelle 478.

Nom local : Chemin de Chaugand 7

Zone : Zone de villas I

Degré de sensibilité au bruit : II

Secteur de protection des eaux : üB

Note au recensement architectural : aucune

Coordonnées moyennes : 2'540'860 / 1'156'370

Altitude approx. : 805 m


**PLAN DE SITUATION POUR ENQUETE :**  
**Création de 4 velux**

Pully, le 16 novembre 2020

Les propriétaires :

  
P. Bonjour  
Ing. EPFL/Géom. officiel



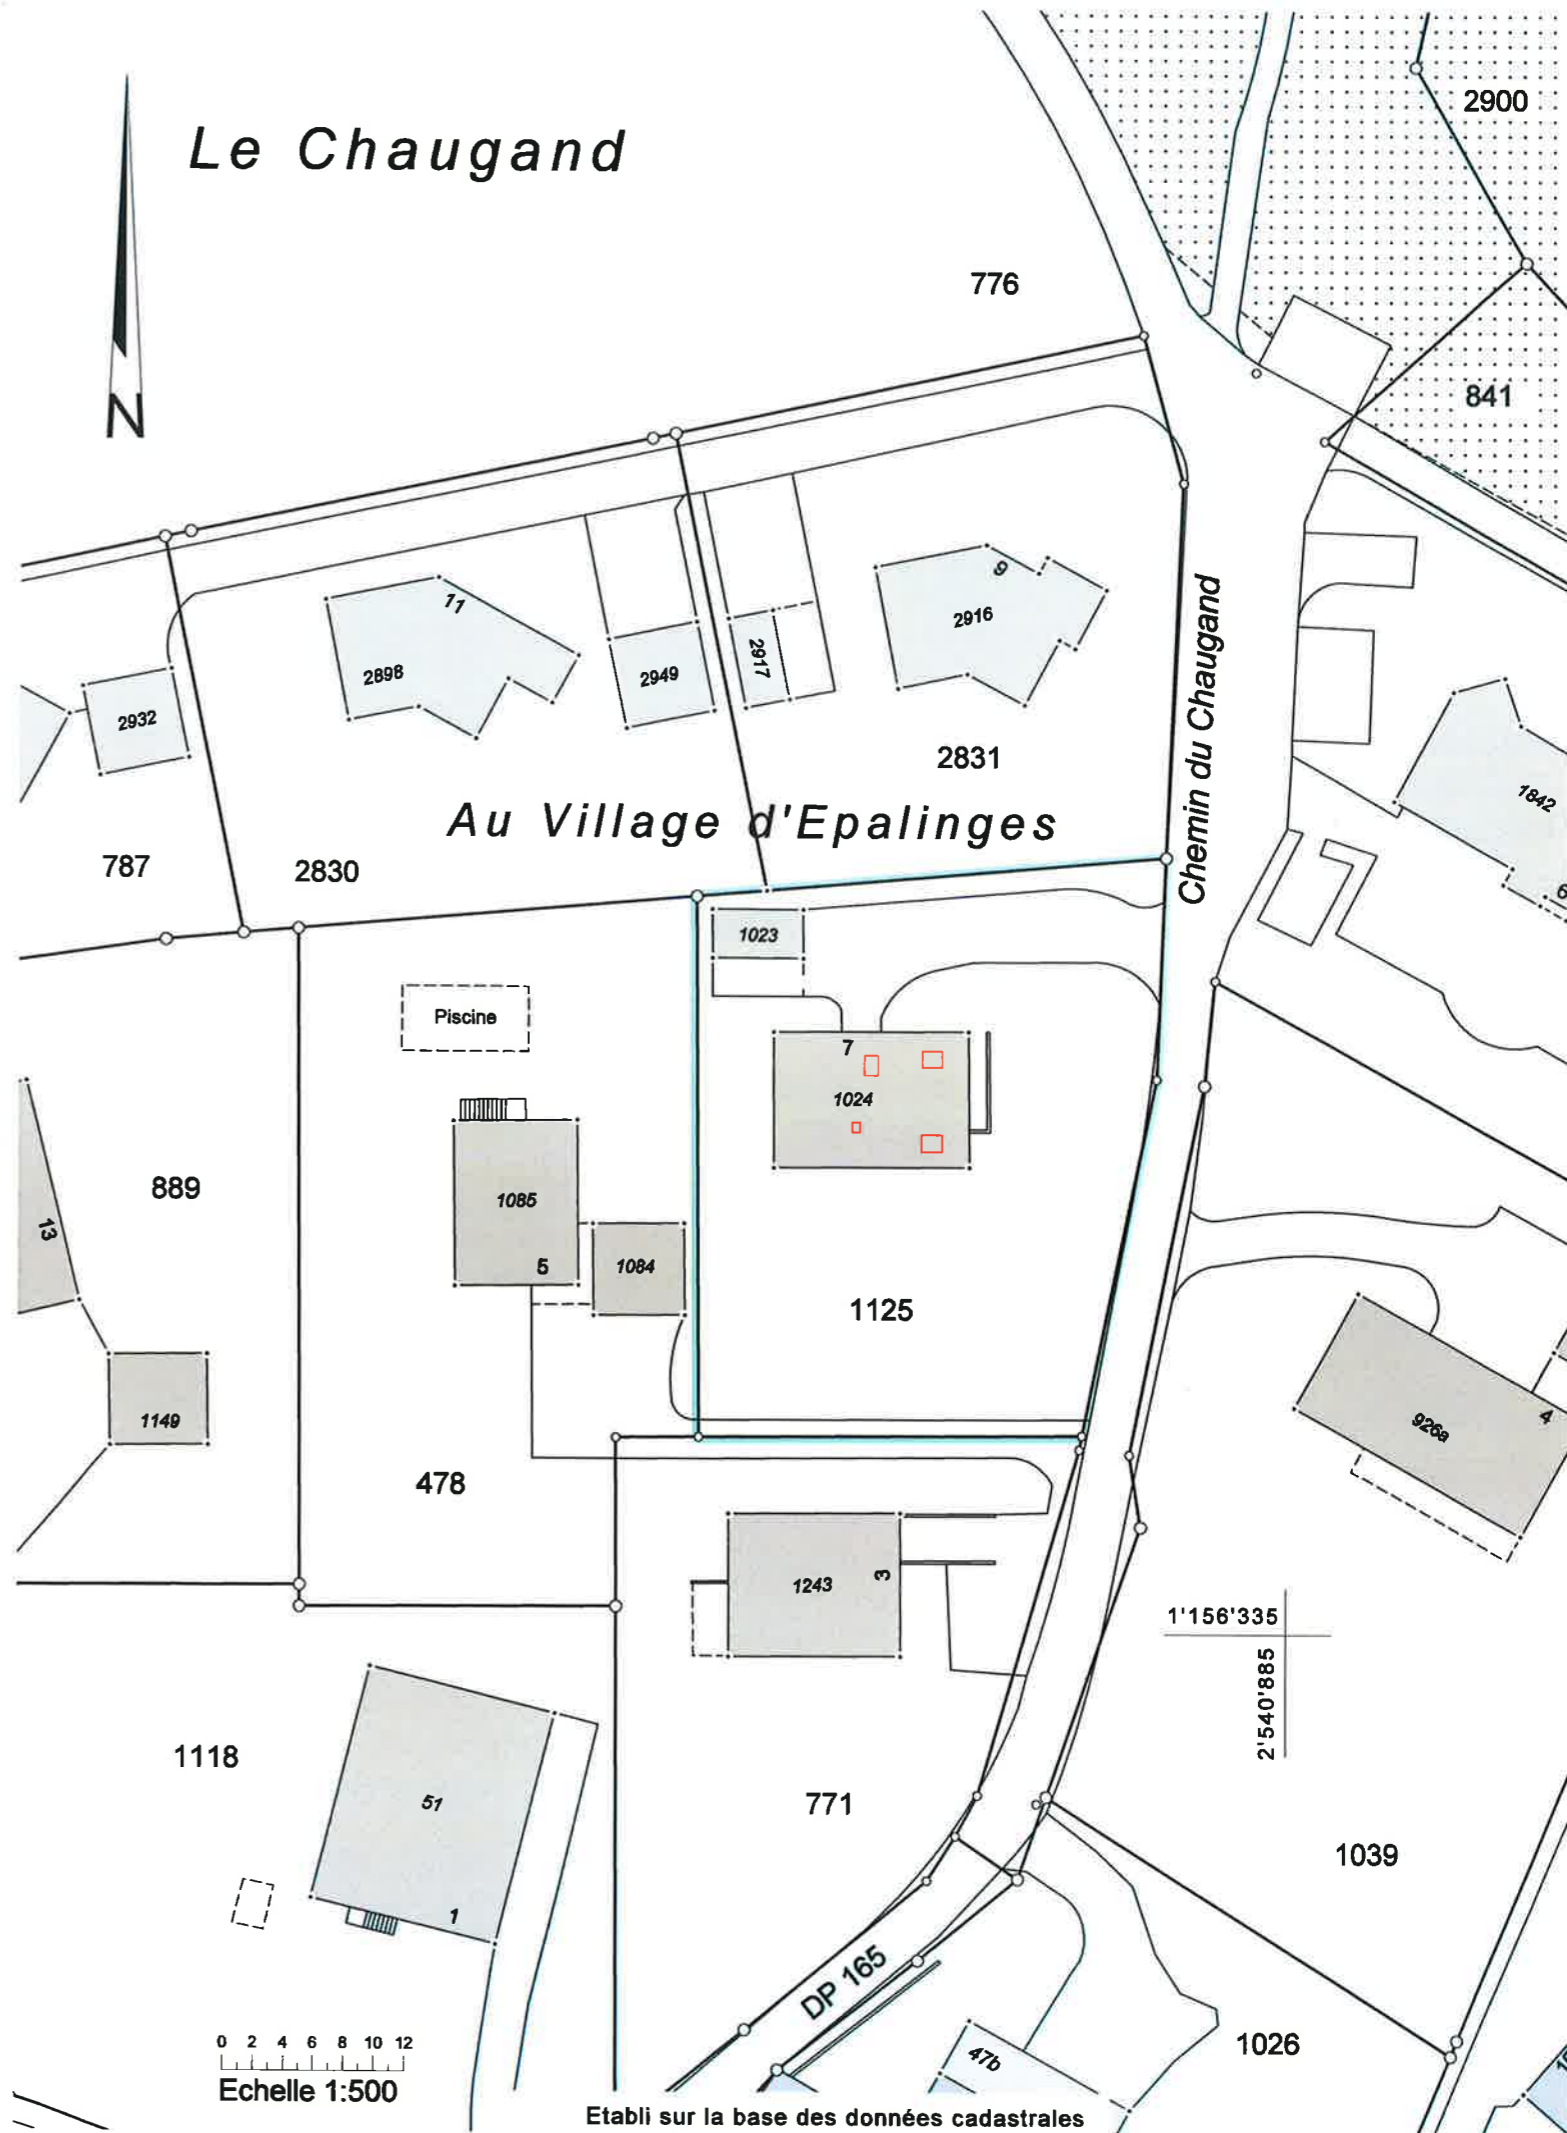

0 2 4 6 8 10 12  
Echelle 1:500

Etabli sur la base des données cadastrales

Pierre Bonjour Ing EPFL-SIA/géomètre officiel, ch. Anciens-Moulins 2A, 1009 Pully, tél. 021/729.80.75