



Réf. communale : **13/2021**
No CAMAC : **199072**
Epalinges, le 05.02.2021

Demande de permis de construire (P)

Compétence **(M) Municipale**

Parcelle(s)
2724

No ECA

Coordonnées (E / N)
2542033/1156069

Nature des travaux : Construction nouvelle
Description de l'ouvrage : Installation de panneaux photovoltaïques sur talus (156 m2)
Situation : Chemin de la Jaquière 50
Propriétaire(s) : BATTILANA PIERO ET FABIENNE
Auteur(s) des plans : GRARD EMMANUEL BOUYGUES E&S INTEC SUISSE SA
- HELION
Demande de dérogation : --
Particularité(s) :

L'enquête publique est ouverte du : 13.02.2021 au 14.03.2021



PLAN POUR ENQUETE

COMMUNE D'EPALINGES

Propriété de Mme et M. Fabienne et Piero BATTILANA

Parcelle n°2724

Plan n° 5584/24

Zone légalisée: zone d'habitation individuelle selon PPA "A la Caboletaz"/"A la Jaquière" du 17 mai 1991

Secteur de protection des eaux: tÜB

Coordonnées moyennes: 2°54'030 / 1°156'070

Désignation cadastrale de la parcelle 2724:

Altitude moyenne du terrain: 830 m.

Habitation n° 2783 108 m²

Servitudes: 329/848, 511/528, 527/427, 527/428, 527/429, 2005/1345/0, 2006/6383/0, 2007/1819/0, 2008/2682/0 et 2011/3352/0

Accès, place privée 125 m²

Jardin 1791 m²

Mentions: 2009/1018/0 et 2009/1019/0

2'024 m²

Degré de sensibilité au bruit: II (légalisé)

Note au recensement architectural: --

PROJET: Installation de panneaux photovoltaïques

Les propriétaires:

L'ingénieur:

Mis à l'enquête au greffe municipal du _____ au _____

L'attestent au nom de la Municipalité

Le Syndic:

La Secrétaire:

Le géomètre breveté:

Joachim Niood

1:1000


Dossier n° M24240/EG

Mensuration numérique
Géométriques © Etat de Vaud



Moudon, le 6 janvier 2021

NPPR INGÉNIEURS ET GÉOMÈTRES SA
NICOD - PERRIN - PARISOD - REY
Ch. Château-Sec 6 / CP 186 1510 Moudon
Tél. 021 955 15 89 moudon@nppr.ch

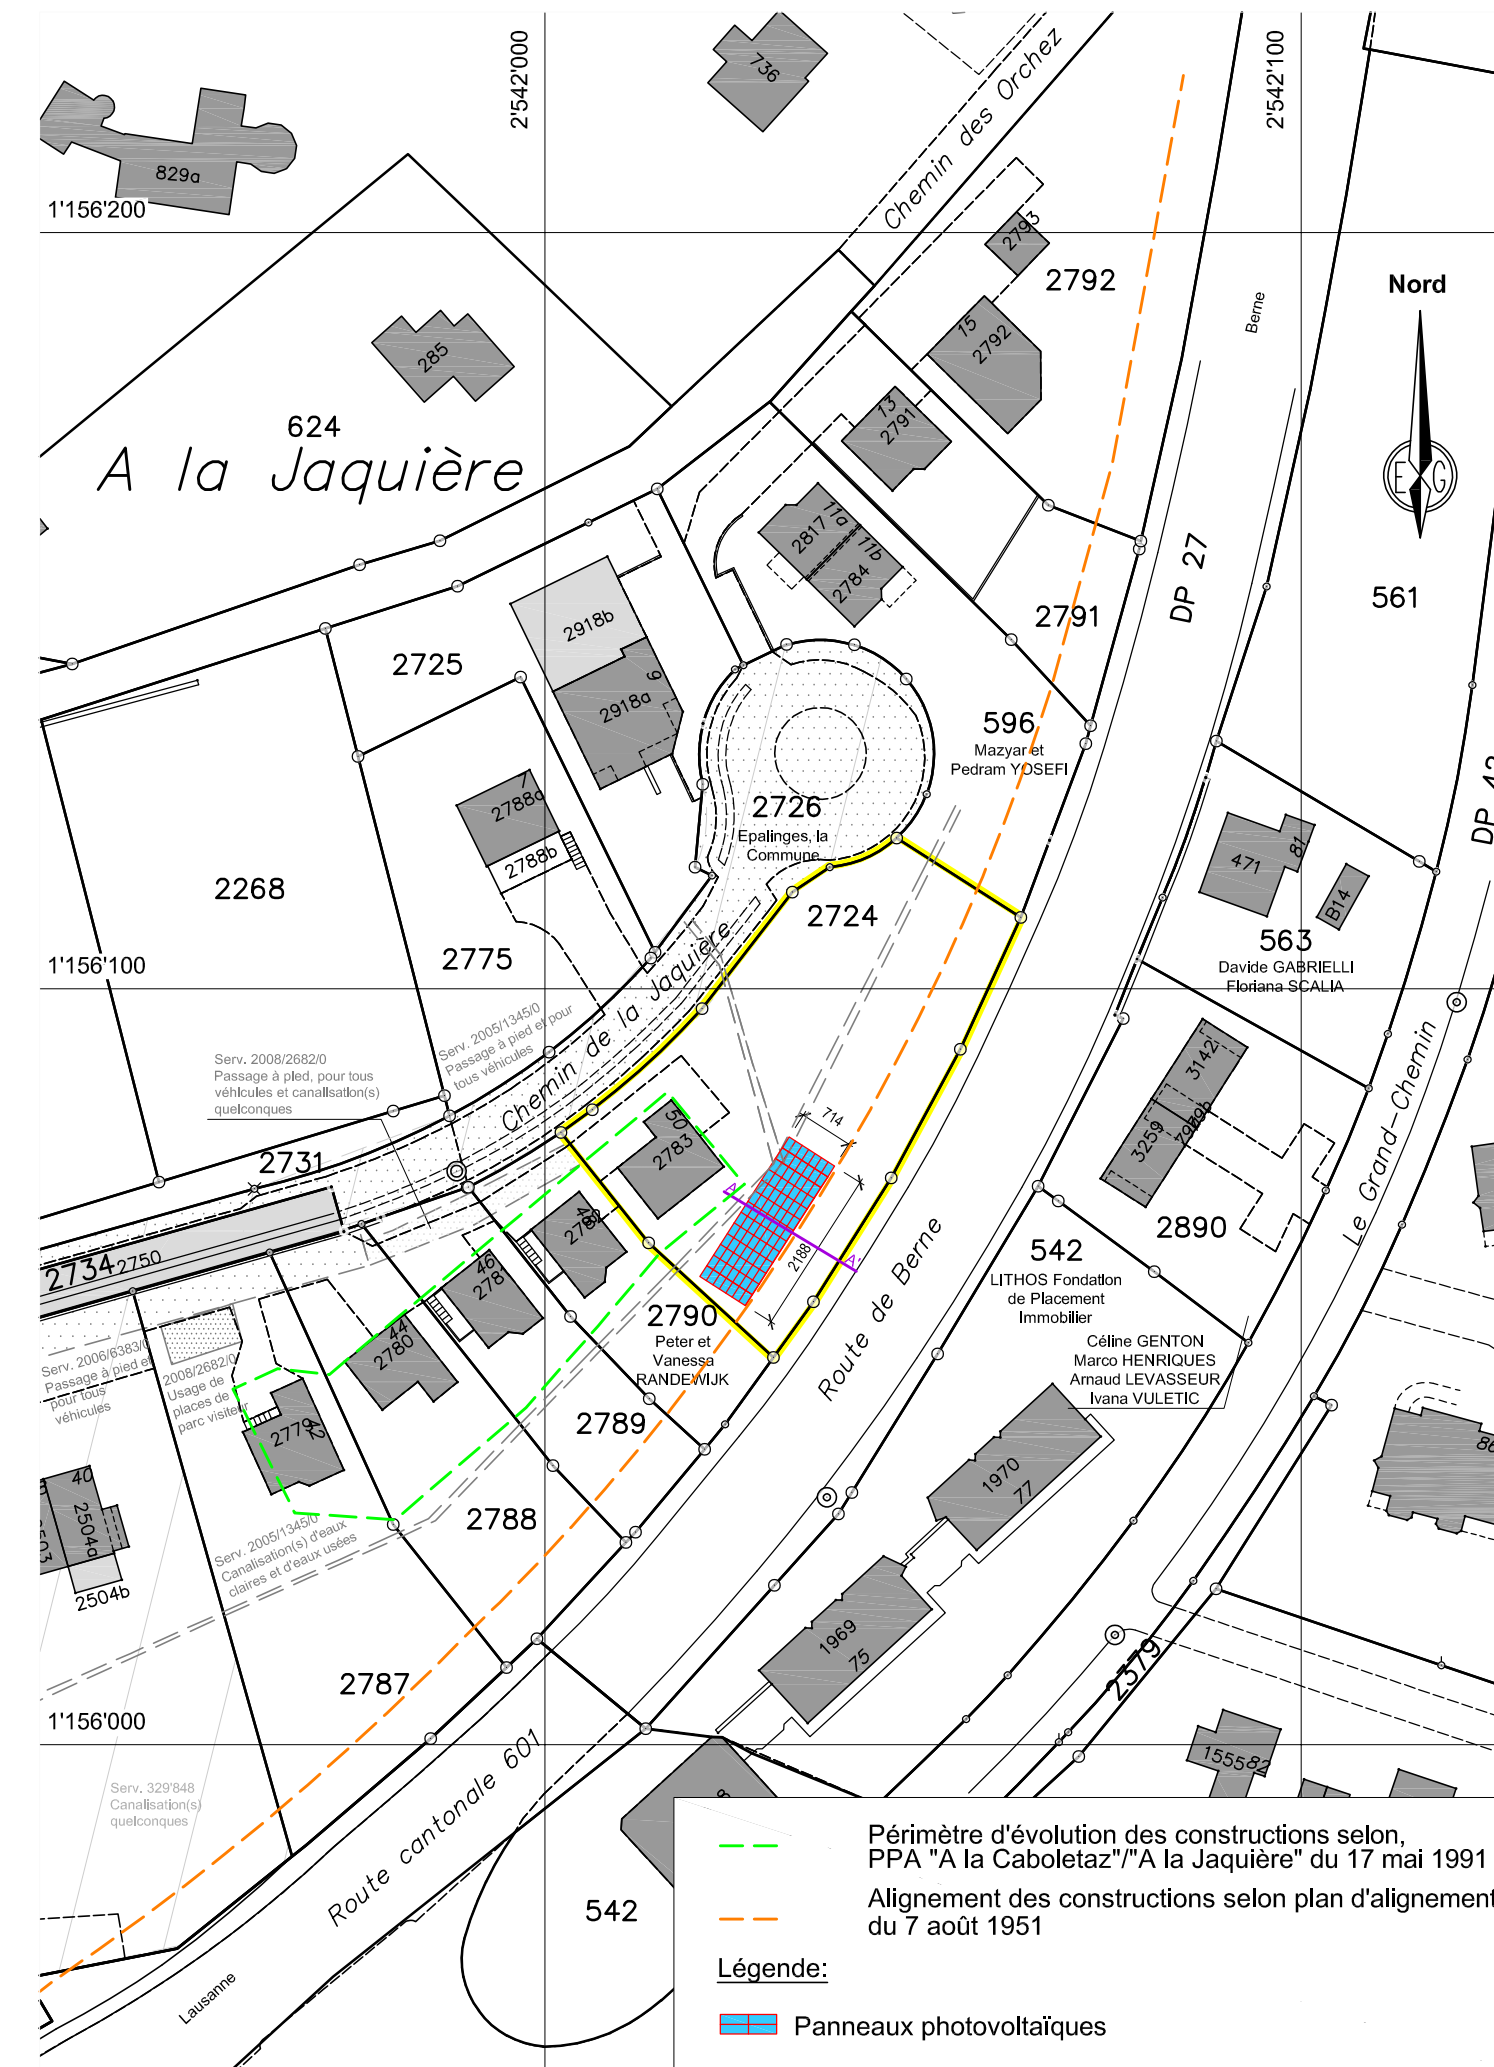

PROFIL A-A'

1:250

