



Réf. communale : **8/2018**  
No CAMAC : **175986**  
Epalinges, le 05.03.2018

## Demande de permis de construire (P)

Compétence **(ME) Municipale Etat**


Parcelle(s)  
**126**

No ECA  
**841a**

Coordonnées (E / N)  
**2540144/1155114**

**Nature des travaux :** Transformation  
**Description de l'ouvrage :** Changement d'antennes sur une station de base de téléphonie mobile existante pour le compte de Salt Mobile SA / VD\_5945B  
**Situation :** Chemin du Bois-Murat 3  
**Note de Recensement Architectural :**  
**Propriétaire(s) :** S.I. BOIS MURAT 3 SA, représenté par M. Wüthrich Jean-Michel David  
**Promettant(s) acquéreur(s) :**  
**Droit(s) distinct(s) et permanent(s) :**  
**Auteur(s) des plans :** Mallaun Barbara, AMODUS SA  
**Demande de dérogation :**  
**Particularité(s) :**

**L'enquête publique est ouverte du : 10.03.2018 au 08.04.2018**

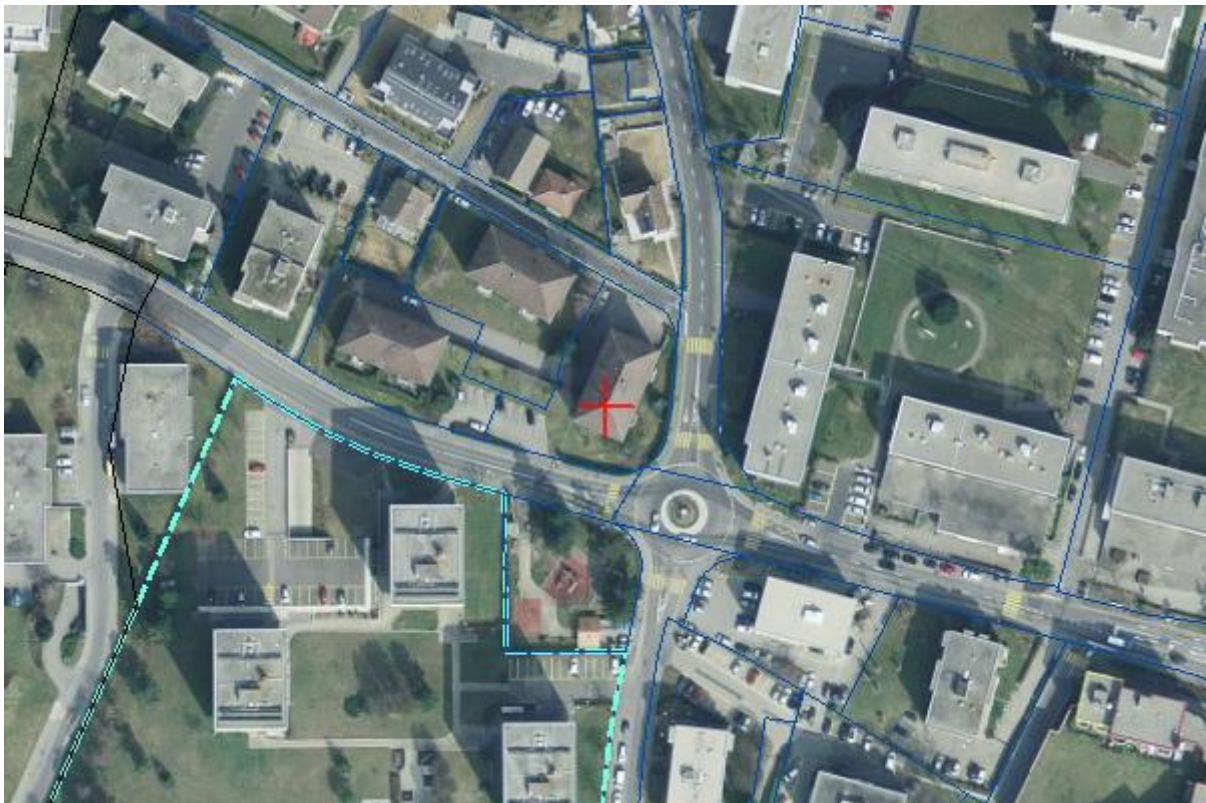

# Commune d'Epalinges

## PLAN DRESSE POUR ENQUETE PUBLIQUE

| Propriétaire :          | Parcelle : | Désignations RF :  | Surfaces :   |
|-------------------------|------------|--|--|
| PPE Adm.: DIDAY Patrick | 126        | Habitation et garage n°ECA 841a<br>et 841b de 457 m <sup>2</sup><br>Place-jardin | 375 m <sup>2</sup><br>1136 m <sup>2</sup><br><u>1511 m<sup>2</sup></u> |

Plan RF N°17 (mensuration graphique)  
Coord. moy.: 2'540'144 / 1'155'114

CN 1243 au 1:25'000  
Alt. moy.: 715 m

Affectation réglementaire : zone de locatifs II  
PGA approuvé par l'autorité compétente le 16.11.2005  
DSB : II

Limite des constructions du 13.08.1986

Secteur de protection des eaux : ùB  
Note du recensement architectural : bâtiment non recensé  
Dangers naturels : -

La réalisation du projet n'implique pas une mise à jour du plan RF

**Objet :            Changement d'antennes sur une station de base de téléphonie mobile existante  
pour le compte de Salt Mobile S.A.**

Le propriétaire:



**LG+**  
INGÉNIEURS GÉOMÈTRES BREVETÉS

LEHMANN GÉOMÈTRE SA  
Av. du Temple 19c · CP 1  
1000 Lausanne 12  
T +41 21 653 40 59  
info@lg-plus.ch  
www.lg-plus.ch

Lausanne, le 3 janvier 2017  
  
Eduardo RODRIGUES  
Ingénieur géomètre breveté



N° dossier: 4187-157

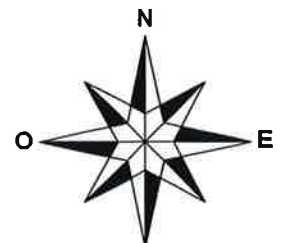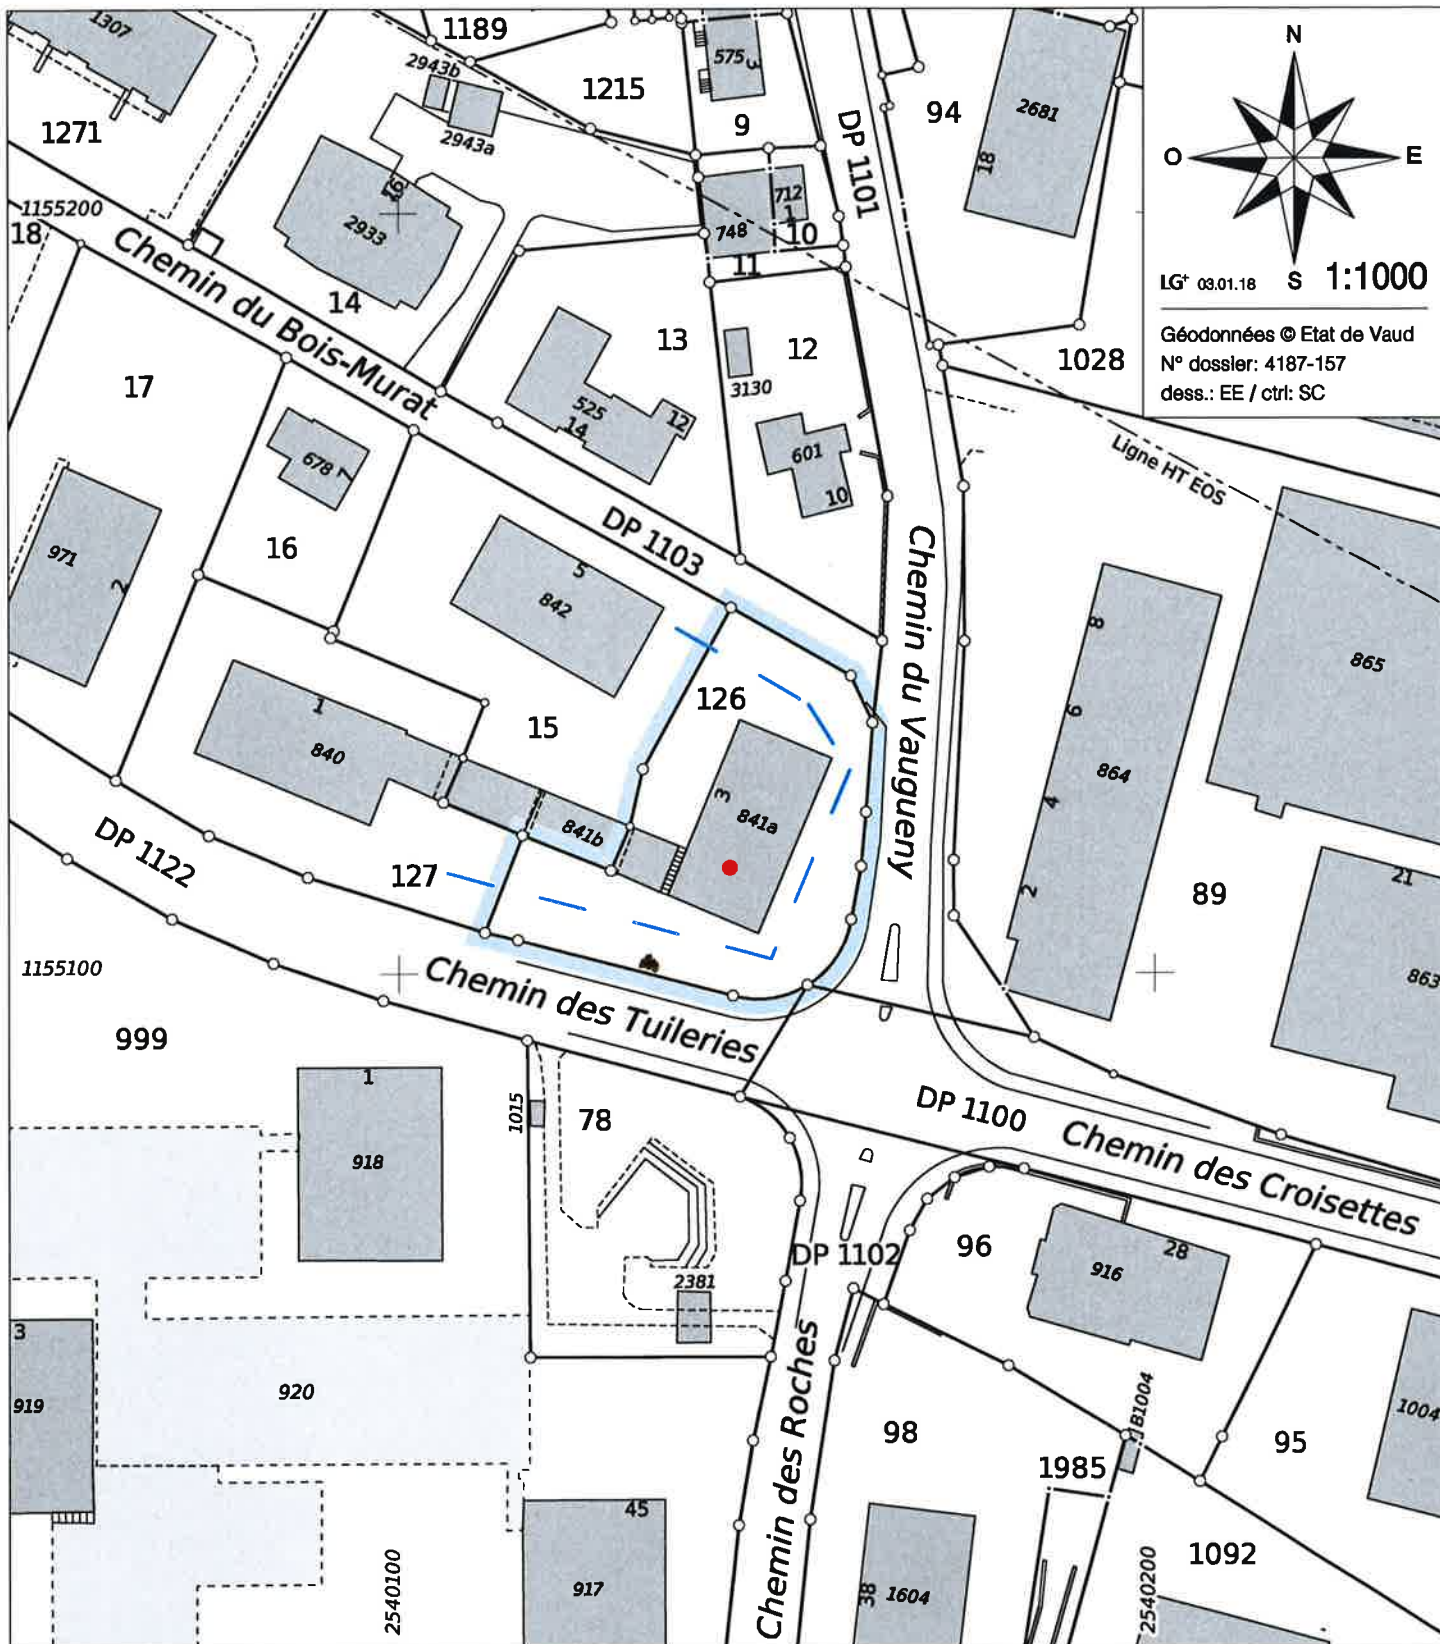

LG<sup>n</sup> 03.01.18 S 1:1000

Géodonnées © Etat de Vaud  
 N° dossier: 4187-157  
 dess.: EE / ctrl: SC

**Légende :**

- Antenne
- Parcelle concernée

**Propriétaires voisins :**

P.15: CHATELAIN Jean-Paul et Jean-François,  
 HIRSCH-LORENZ Anne-Marie et RODIER Claudine  
 P.127: CAISSE DE PENSIONS DE L'ETAT DE VAUD

**Servitudes concernées par le projet :**

Aucune

**Mention :**

N° 2014/6206: Mensuration en cours