



Propriétaire(s)
Olivier GIROUD
Route de Coppoz, 1052 LE MONT-SUR-LAUSANNE

O. Giroud

Architecte
Louis LHOTELLERIE
ERAIKI ARCHITECTES
Rue de la plaine 46, 1400 YVERDON-LES-BAINS

ERAIKI
ARCHITECTES
Rue de la Plaine 46
1400 Yverdon-les-Bains
024 565 25 35 info@eraiki.ch

Surface bâtie : 133 m²
Surface de la parcelle : 1053 m²

COS = Surface bâtie / Surface parcelle
= 133 / 1053
= 0.126


Le projet est bâti sur le volume existant.
Pour répondre aux normes actuelles, l'isolation du projet est plus importante. Cela explique le léger dépassement du COS (0.125)

O. An!

de la plaine 46, 1400 VERDON-LES-BAINS

E R A I K I
A R C H I T E C T E S

Rue de la Plaine 46
1400 Verdon-les-Bains
024 555 23 35 info@eraiki.ch

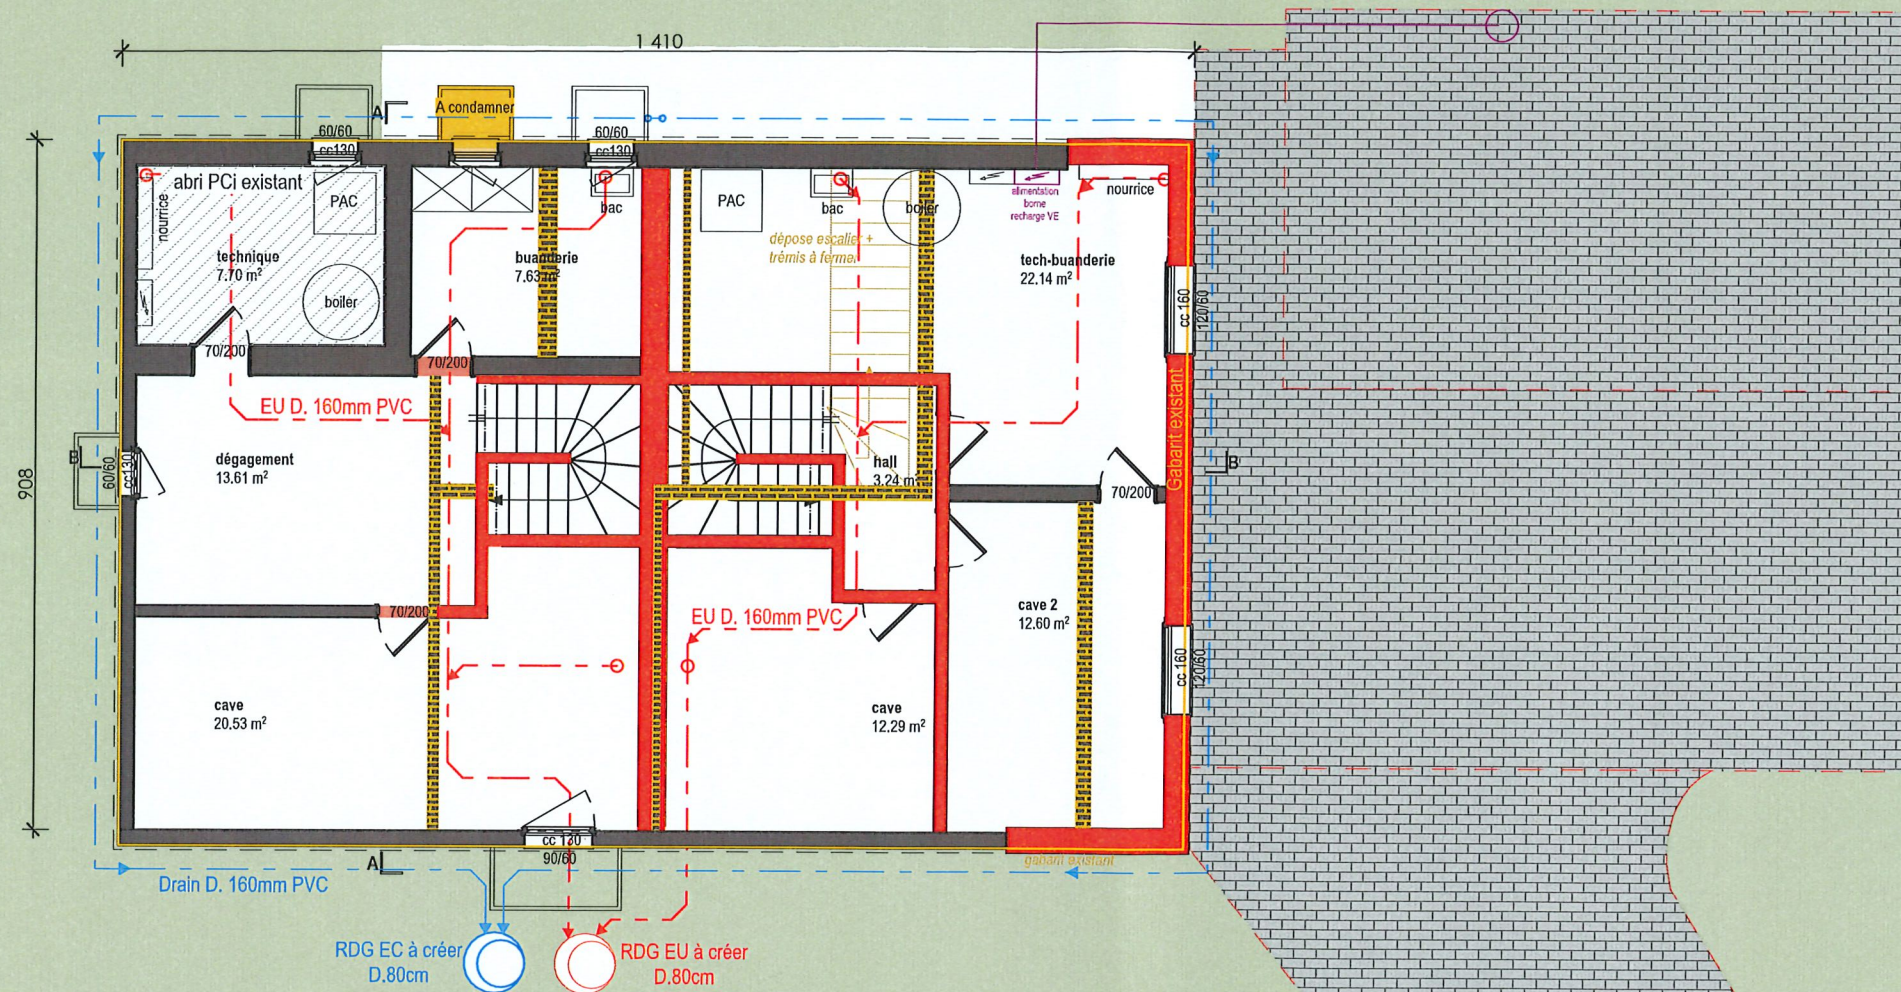


Propriétaire(s)
Olivier GIROUD
Route de Coppoz, 1052 LE MONT-SUR-LAUSANNE

Architecte
Louis LHOTELLERIE
ERAIKI ARCHITECTES
Rue de la plaine 46, 1400 YVERDON-LES-BAINS

ERAIKI
ARCHITECTES
Rue de la Plaine 46
1400 Yverdon-les-Bains
074 555 25 35 info@eraiki.ch

O. Gir!

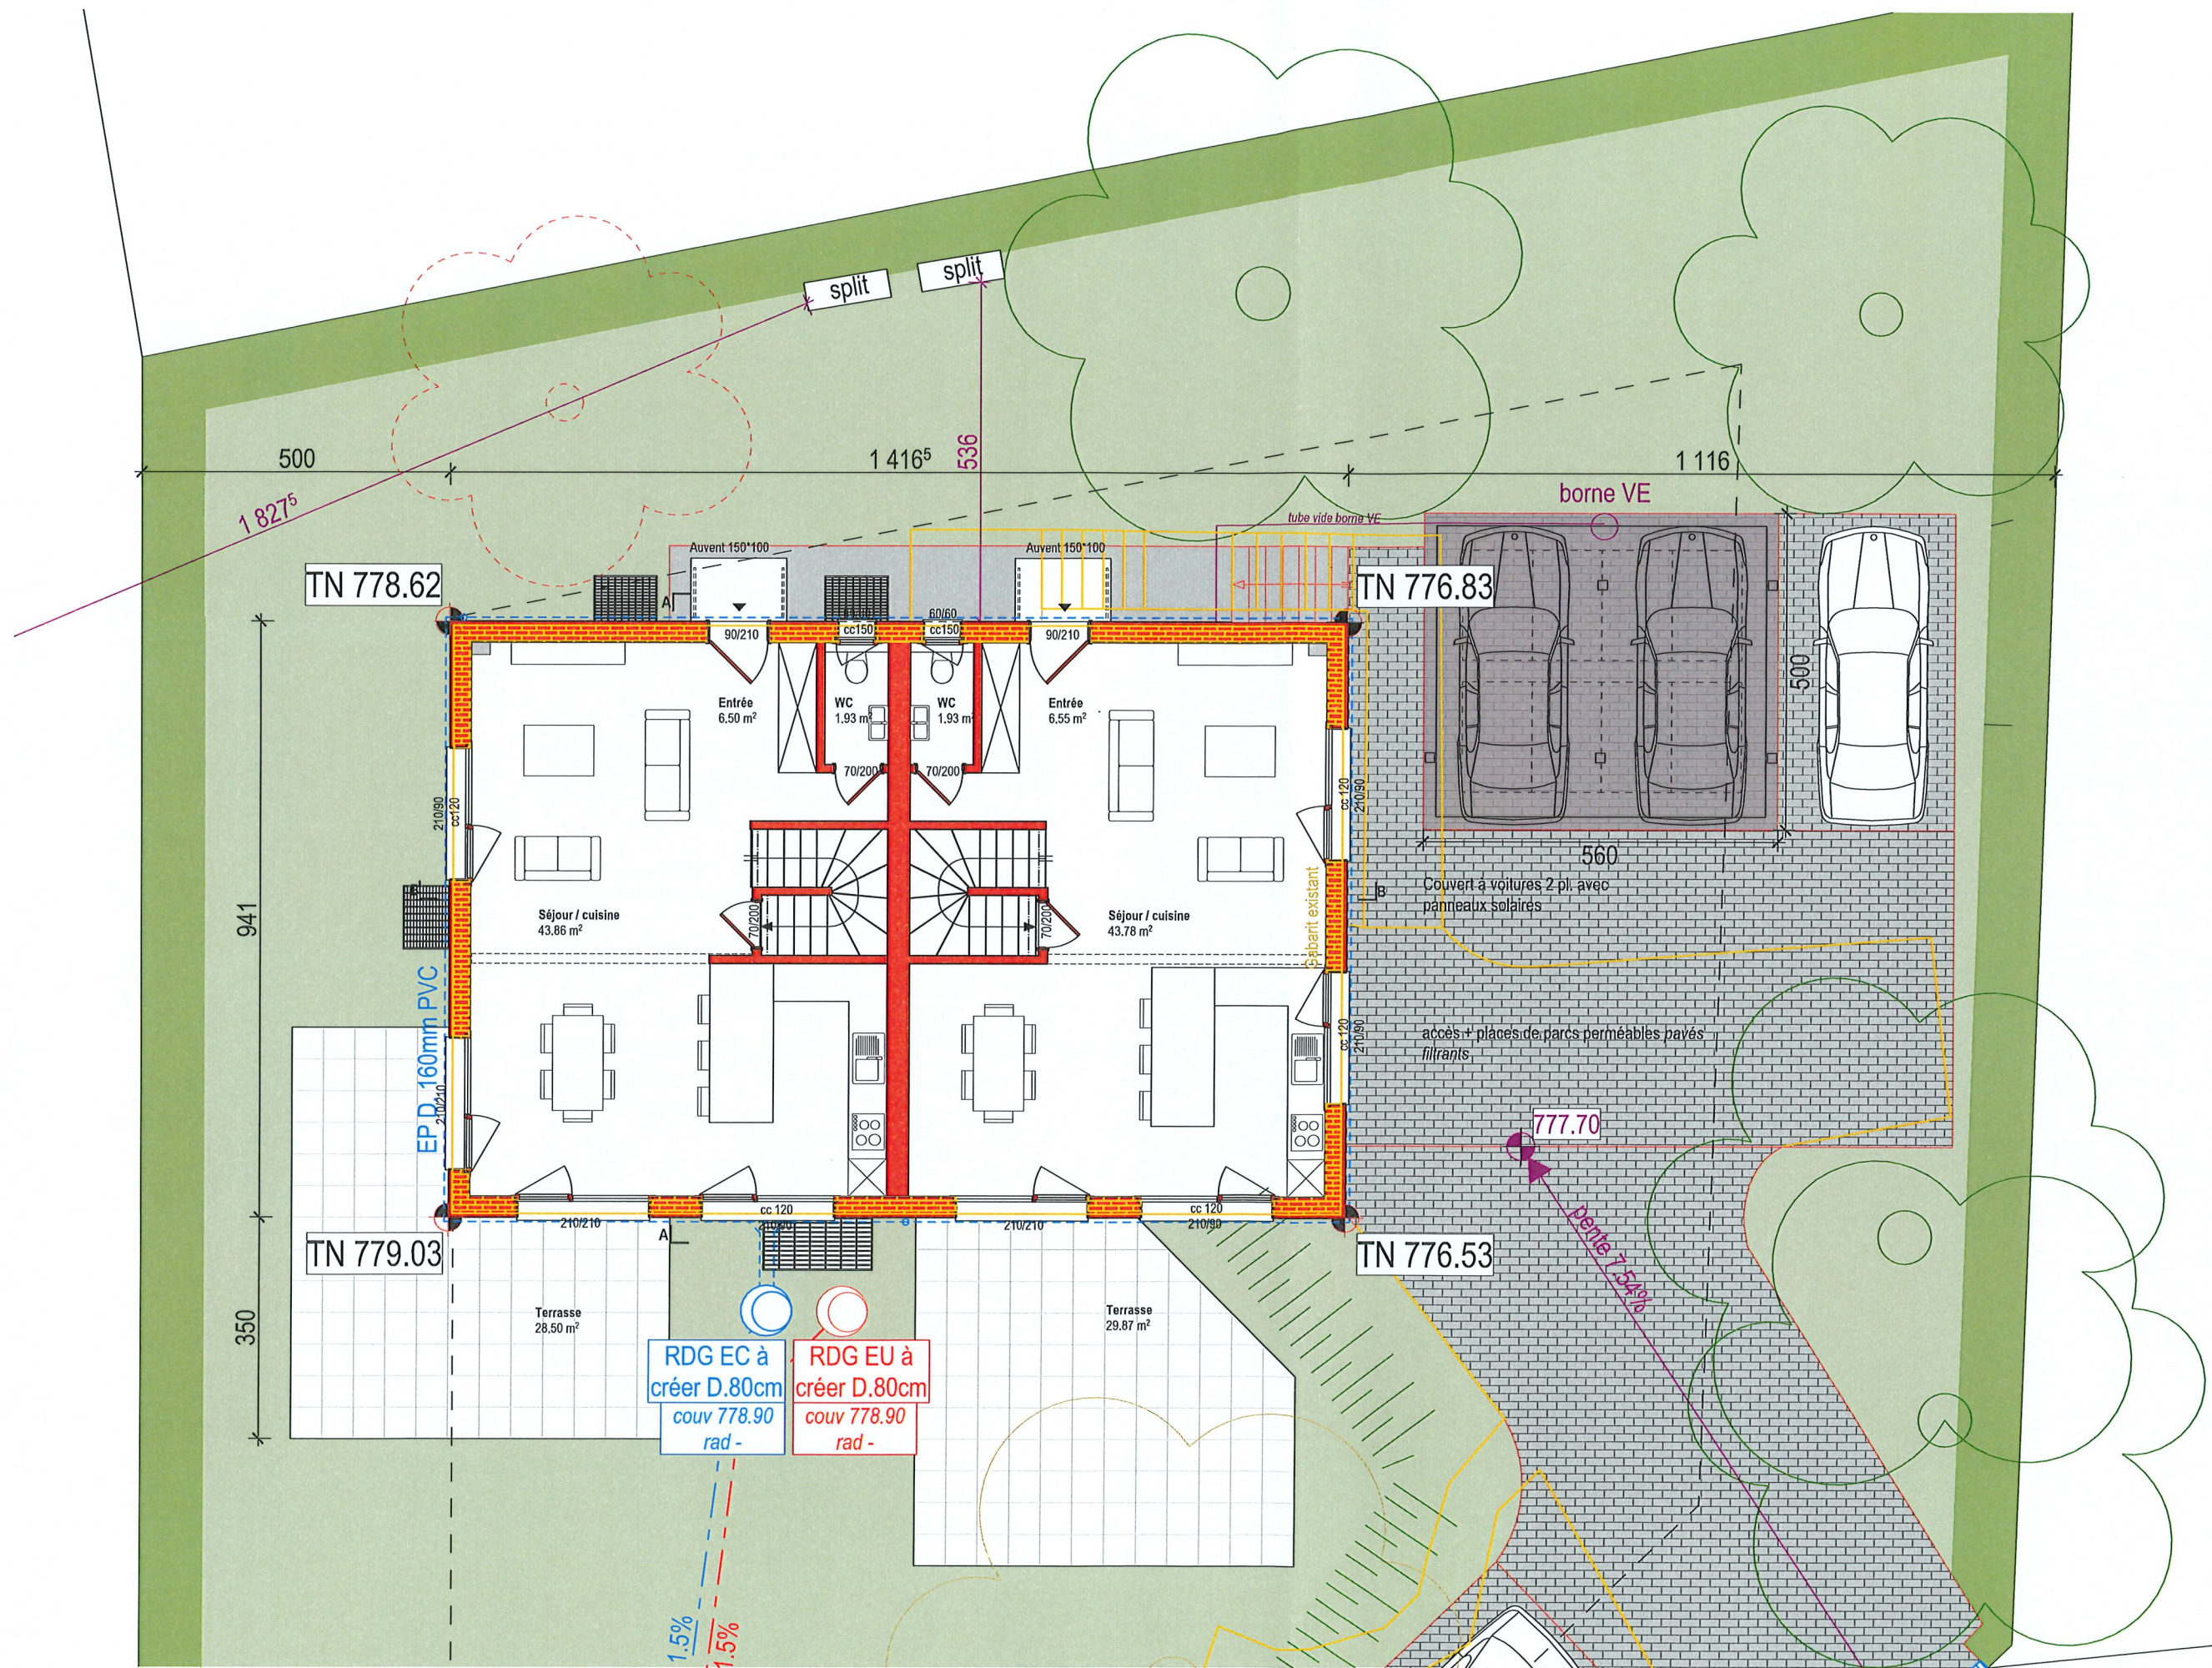

Construction de 2 villas jumelles, 1 couvert à voiture 2 places avec 8 panneaux photovoltaïques, 3 places de parc extérieures, 2 pompes à chaleur et 20 panneaux photovoltaïques
Chemin de la Biolleyre 34, 1066 Epalinges Parcelle n°1243 // 1053m²
Villvert SA Ch. de Mochettaz 7 CP 1030 Bussigny 024 423 00 90 support@villvert.ch www.villvert.ch

ENQUETE



REZ-DE-CHAUSSEE

A3 // QH 1:100


Les dimensions intérieures peuvent évoluer en fonction des contraintes techniques.
Les cotes définitives seront données en phase d'exécution.

27.02.2025

Propriétaire(s)
Olivier GIROUD
Route de Coppoz, 1052 LE MONT-SUR-LAUSANNE

O. Gir

Architecte
Louis LHOTELLERIE
ERAIKI ARCHITECTES
Rue de la plaine 46, 1400 YVERDON-LES-BAINS

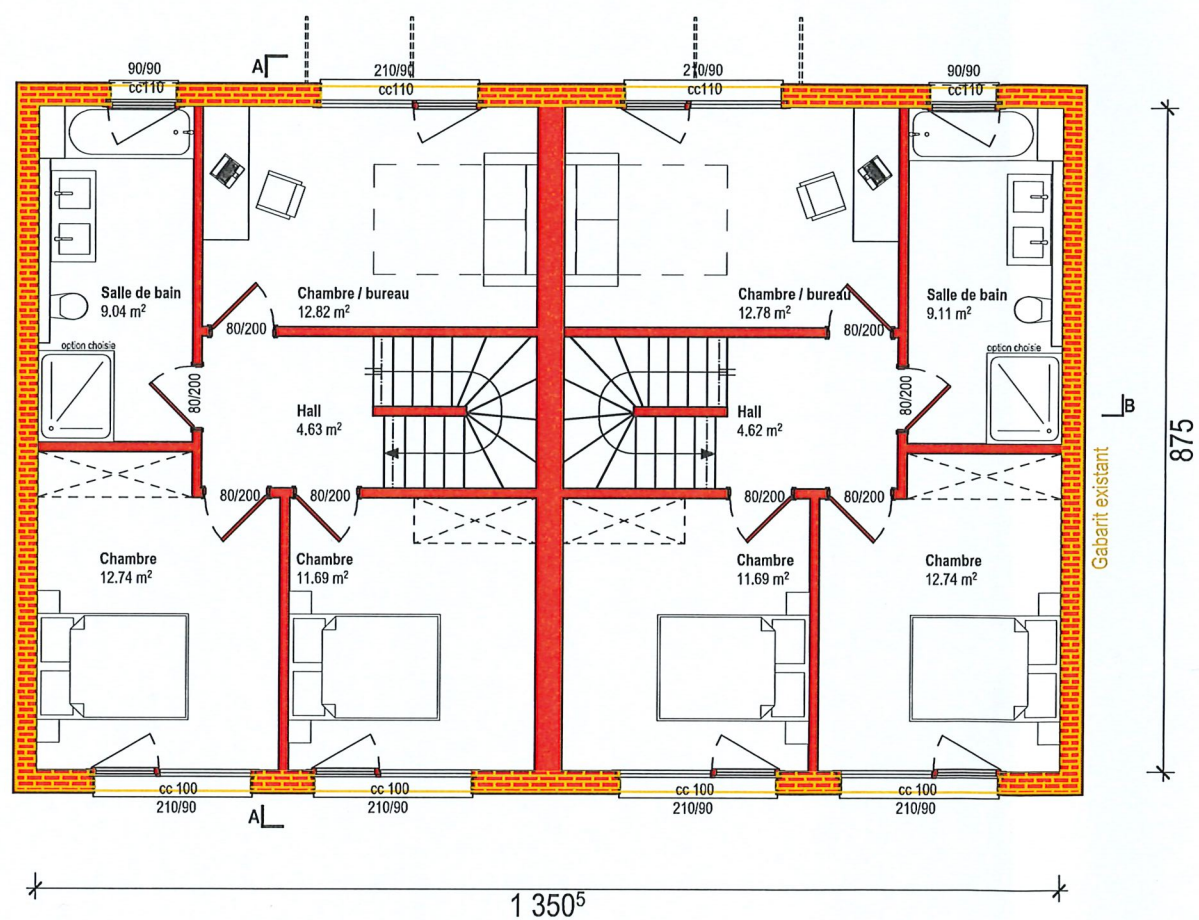


Propriétaire(s)
Olivier GIROUD
Route de Coppoz, 1052 LE MONT-SUR-LAUSANNE

O. Giroud

Architecte
Louis LHOTELLERIE
ERAIKI ARCHITECTES
Rue de la plaine 46, 1400 YVERDON-LES-BAINS

ERAIKI
ARCHITECTES
Rue de la Plaine 46
1400 Yverdon-les-Bains
024 555 25 35 info@eraiki.ch

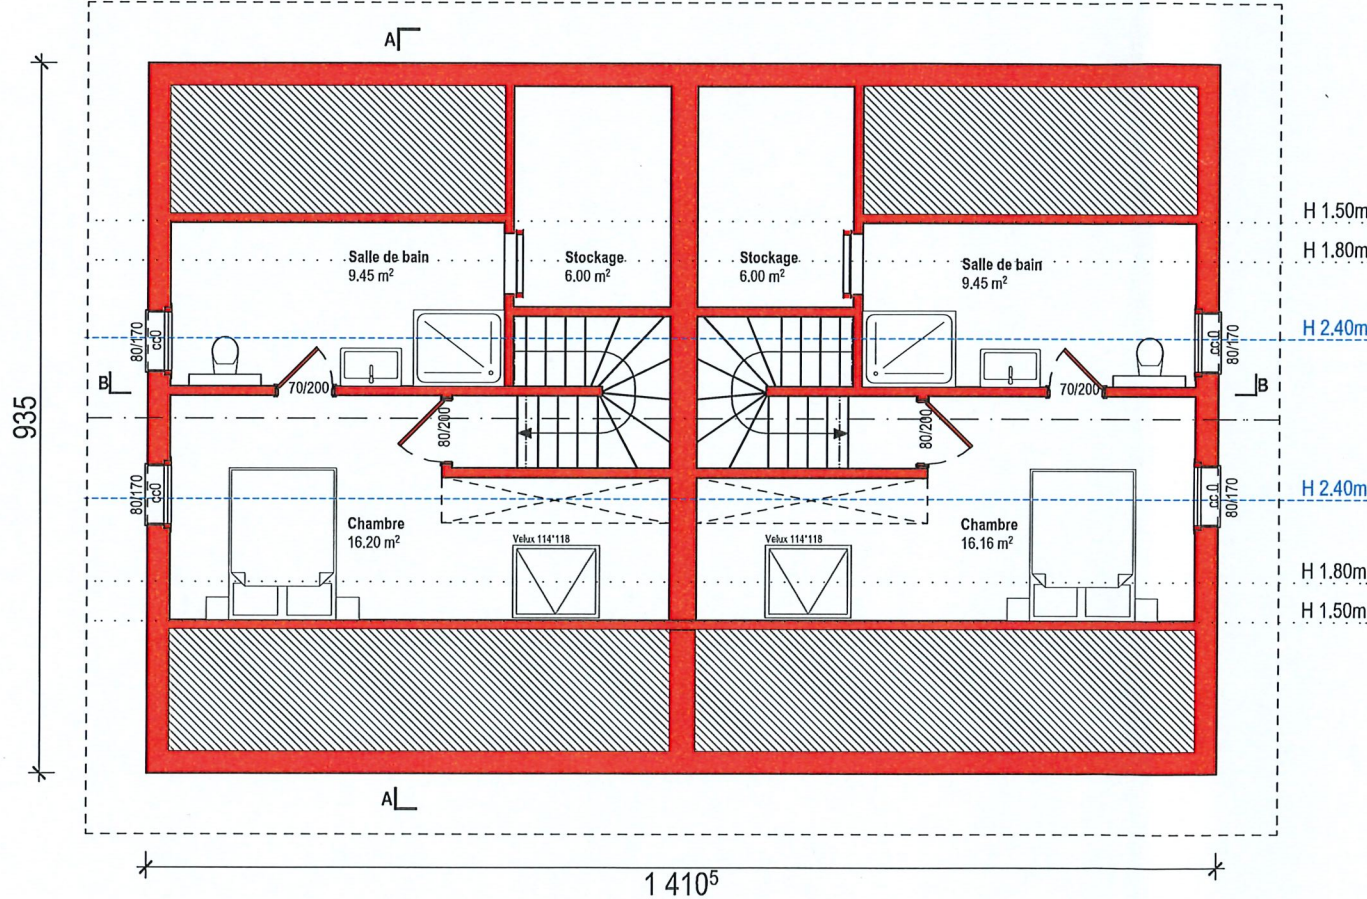

Construction de 2 villas jumelles, 1 couvert à voiture 2 places avec 8 panneaux photovoltaïques, 3 places de parc extérieures, 2 pompes à chaleur et 20 panneaux photovoltaïques
Chemin de la Biolleyre 34, 1066 Epalinges Parcelle n°1243 // 1053m²
Villvert SA Ch. de Mochettaz 7 CP 1030 Bussigny 024 423 00 90 support@villvert.ch www.villvert.ch

ENQUETE

Les dimensions intérieures peuvent évoluer en fonction des contraintes techniques.
Les cotes définitives seront données en phase d'exécution.



27.02.2025
COMBLES

A3 // QH 1:100

Propriétaire(s)
Olivier GIROUD
Route de Coppoz, 1052 LE MONT-SUR-LAUSANNE

O. Girou

Architecte
Louis LHOTELLERIE
ERAIKI ARCHITECTES
Rue de la plaine 46, 1400 YVERDON-LES-BAINS

ERAIKI
ARCHITECTES
Rue de la Plaine 46
1400 Yverdon-les-Bains
024 555 25 35 info@eraiki.ch




Propriétaire(s)
Olivier GIROUD
Route de Coppoz, 1052 LE MONT-SUR-LAUSANNE

O. Giron


Architecte
Louis LHOTELLERIE
ERAIKI ARCHITECTES
Rue de la plaine 46, 1400 YVERDON-LES-BAINS

ERAIKI
ARCHITECTES
Rue de la Plaine 46
1400 Yverdon-les-Bains
024 555 25 35 info@eraiki.ch

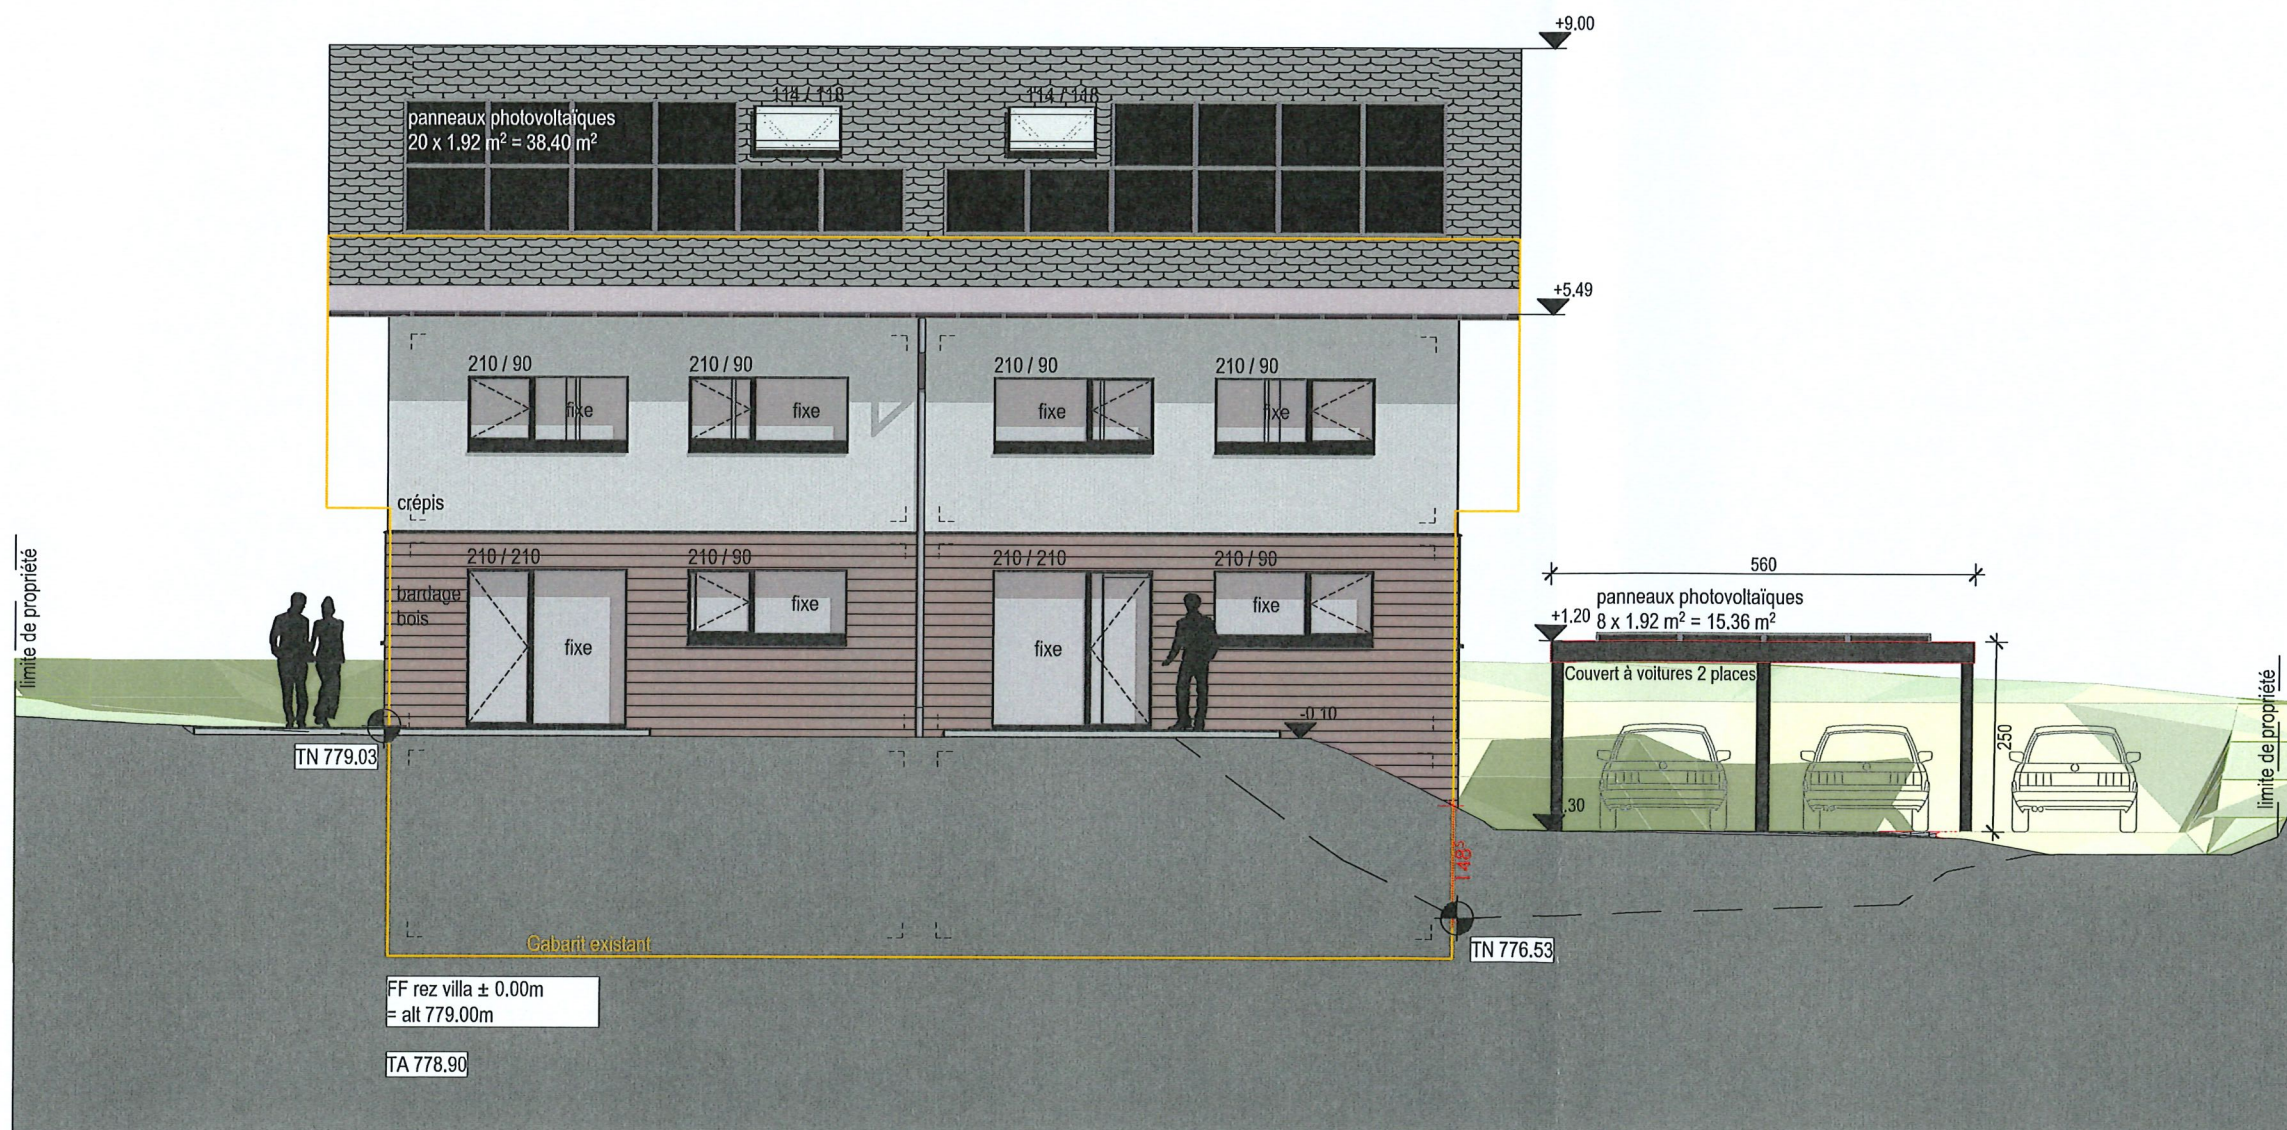

O. Gini

E R A I K
A R C H I T E C T E
Rue de la Plaine 46
1400 Yverdon-les-Bains
024 556 25 35 info@eraiki.ch

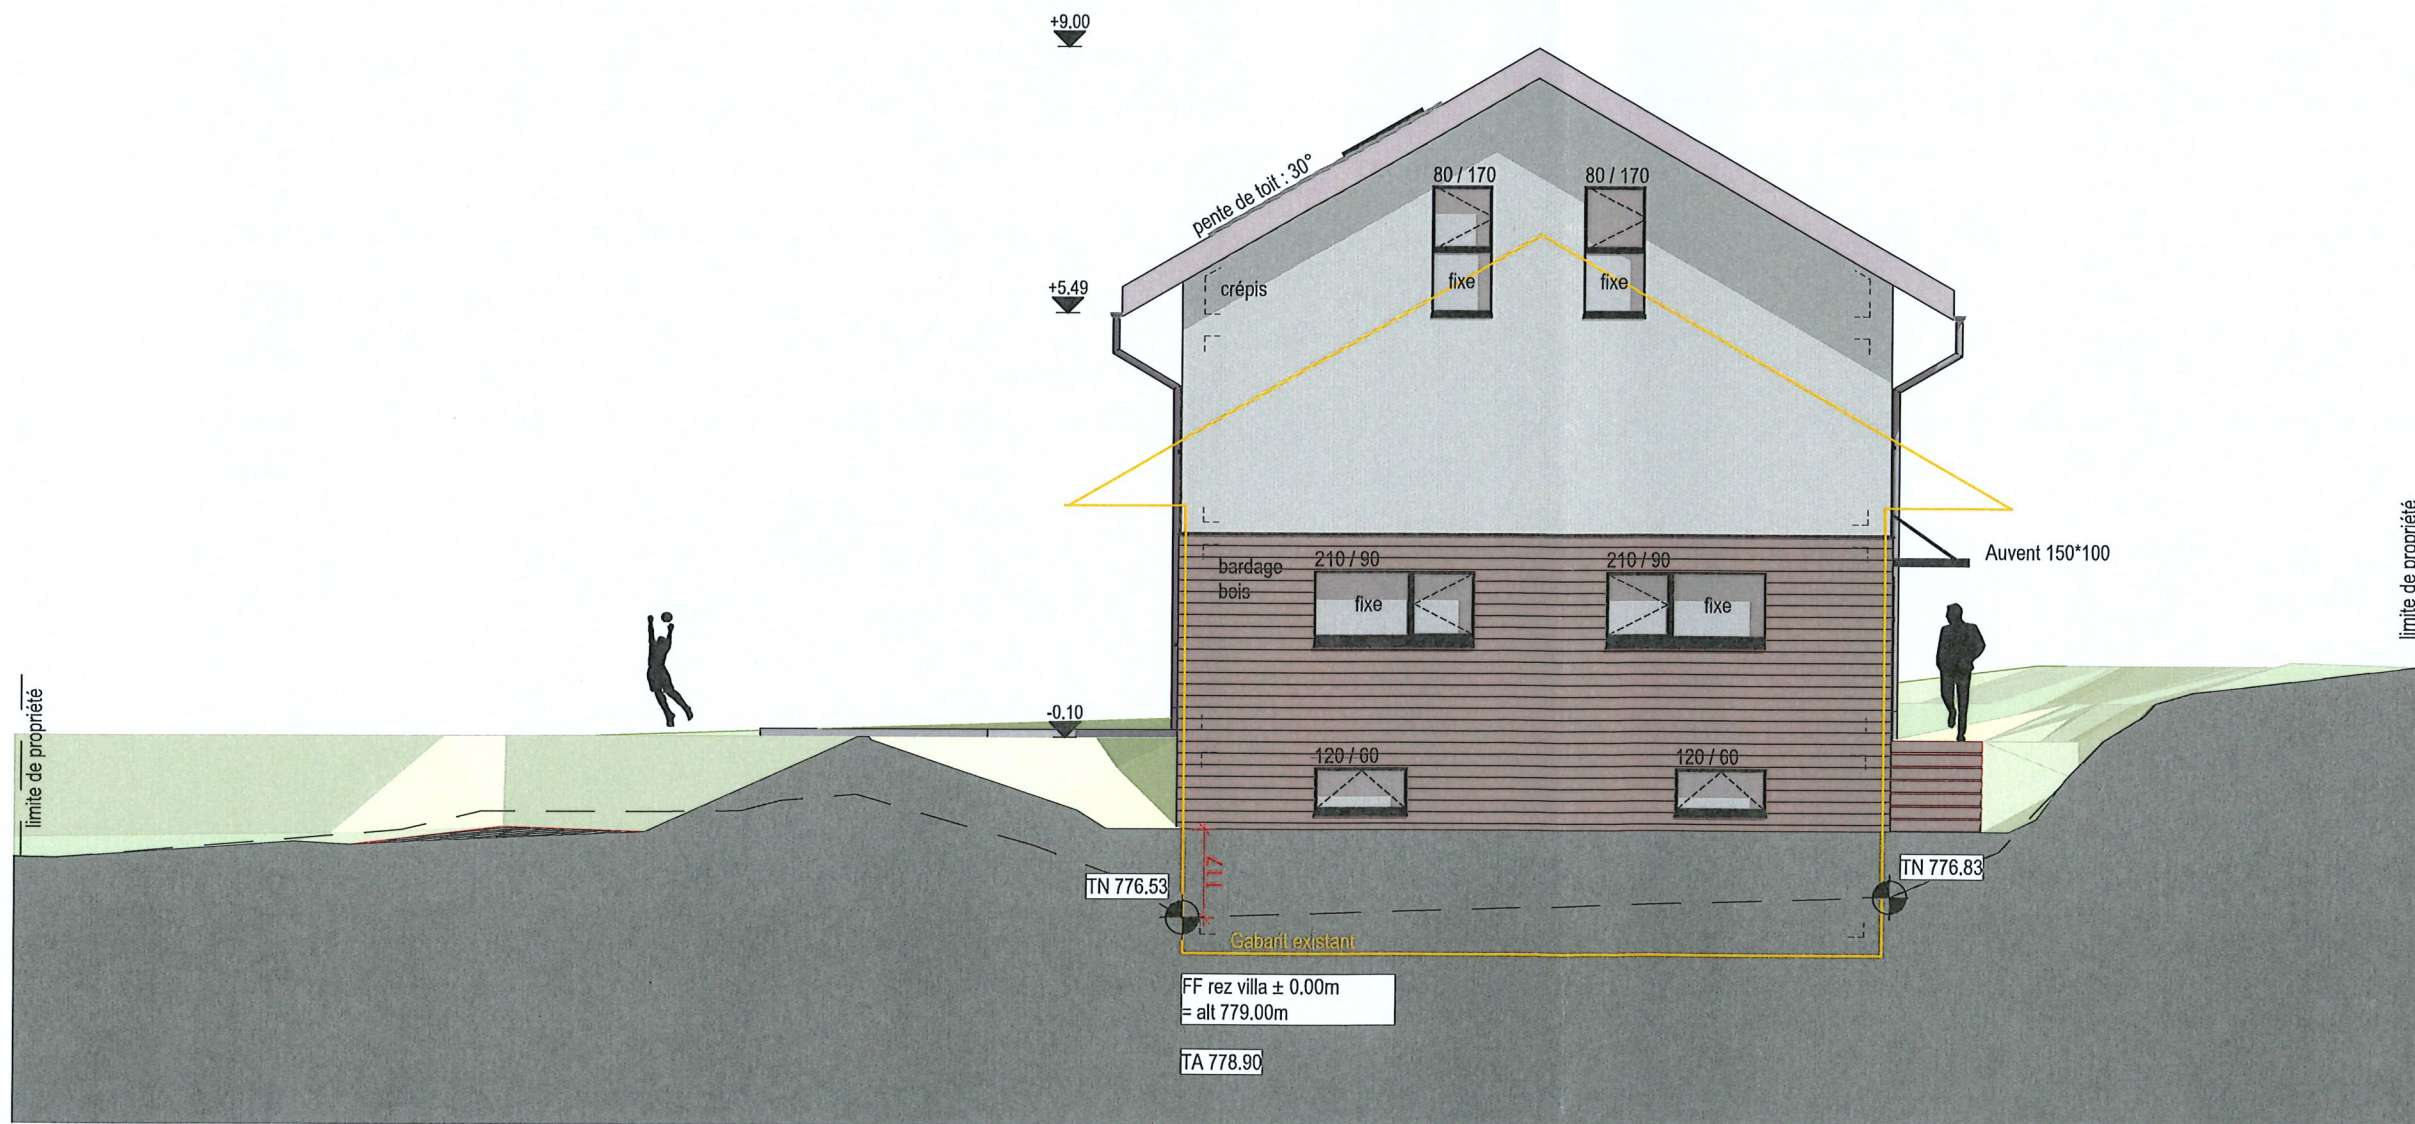


Propriétaire(s)
Olivier GIROUD
Route de Coppoz, 1052 LE MONT-SUR-LAUSANNE

O. Gir!

Architecte
Louis LHOTELLERIE
ERAIKI ARCHITECTES
Rue de la plaine 46, 1400 YVERDON-LES-BAINS

E R A I K I
A R C H I T E C T E S
Rue de la Plaine 46
1400 Yverdon-les-Bains
024 555 25 35 info@eraiki.ch

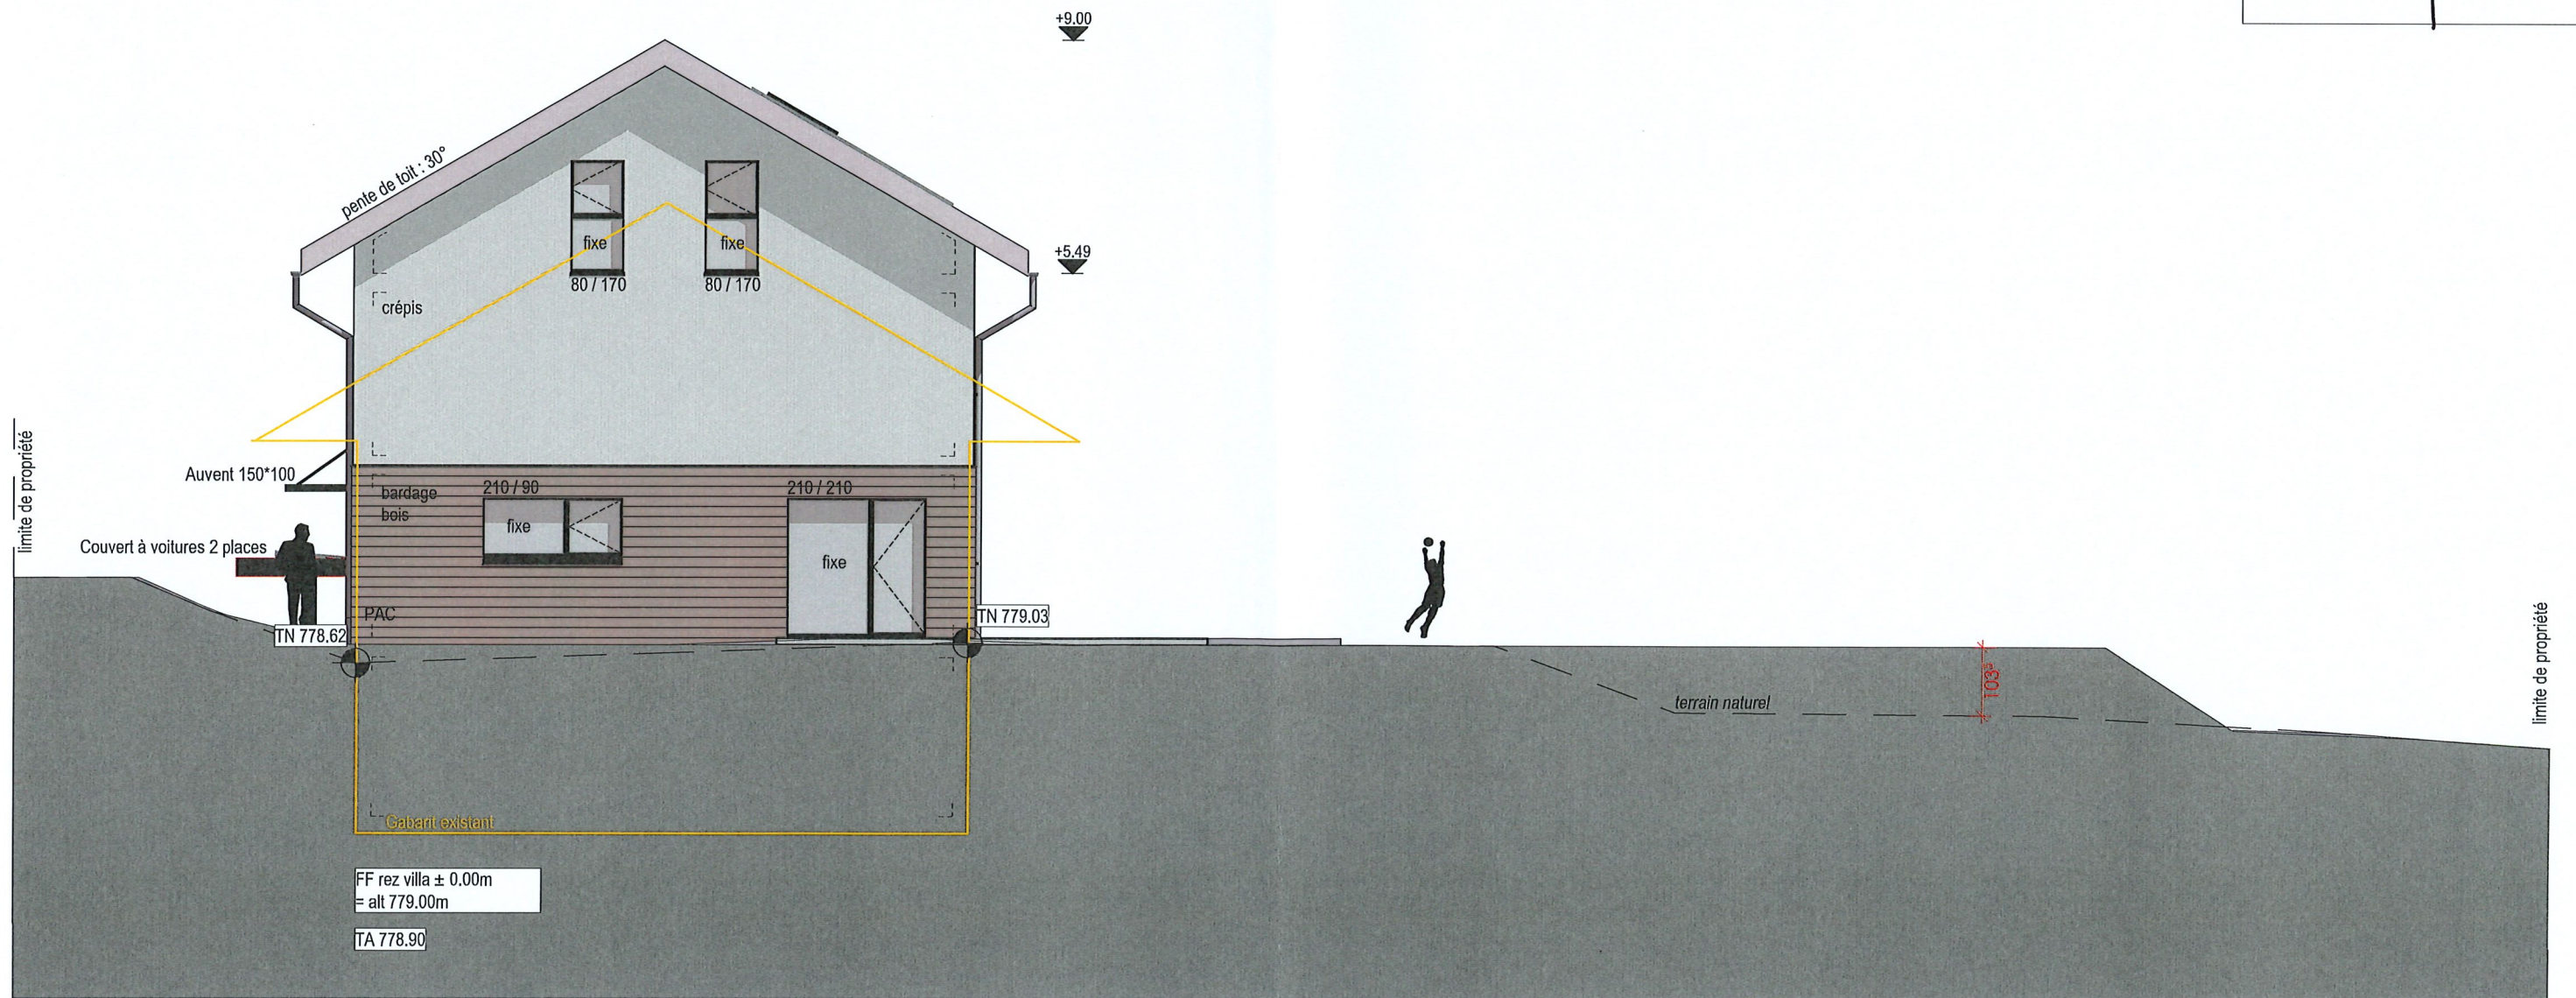

O. Grün!

E R A I K I
A R C H I T E C T E S

Rue de la Plaine 46
1400 Yverdon-les-Bains
024 555 25 35 info@eraiki.ch



A3 // QH	1:100
----------	-------

Propriétaire(s)
Olivier GIROUD
Route de Coppoz, 1052 LE MONT-SUR-LAUSANNE

O. Girou

Architecte
Louis LHOTELLERIE
ERAIKI ARCHITECTES
Rue de la plaine 46, 1400 YVERDON-LES-BAINS

ERAIKI
ARCHITECTES
Rue de la Plaine 46
1400 Yverdon-les-Bains
024 555 25 35 info@eraiki.ch

