


# COUPE A / A'

## Commune d'Epalinges

### Echelle 1 : 100


**Dossier technique :** 316690.001 RCH/JMR  
TN issu d'un levé GNSS du 26 mars 2025  
précision ± 5 cm

Epalinges, le 8 mai 2025  
Le maître de l'ouvrage:

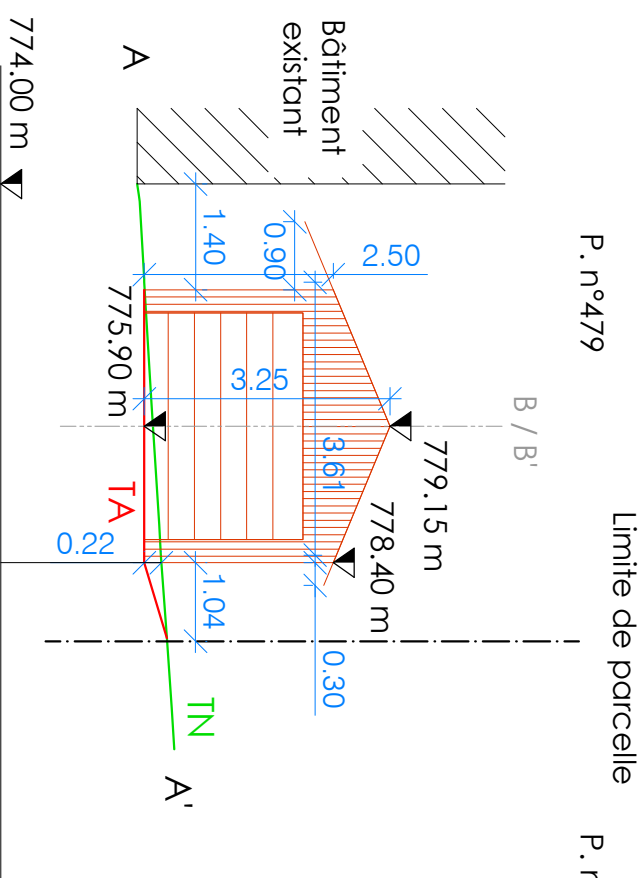

s:\epalinges\12\316690 - d\yen1001 - enq\del103\_traitement\20250407\_enquete.dwg

Ce plan ne peut être diffusé que dans le cadre de l'objet cité en titre. Il ne saurait être utilisé à d'autres fins ni modifié sans l'accord préalable express de son auteur.

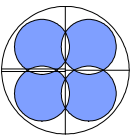

**BBHN SA**  
Ingénieurs EPF-HES  
Géomètres brevetés

GÉOMATIQUE • GÉNIE CIVIL • AMÉNAGEMENT DU TERRITOIRE

MORGES Avenue de Lornay 17b • 1110 Morges • T. 021 811 40 40  
EPALINGES Rte de la Croix-Blanche 42 • CP 47 • 1066 Epalinges • T. 021 623 13 13

membre  
**sia**



ISO 9001:14001:2015

