


Visuels

Vue côté rue, toit 2 pans,
porte de garage, place de
stationnement devant le
garage

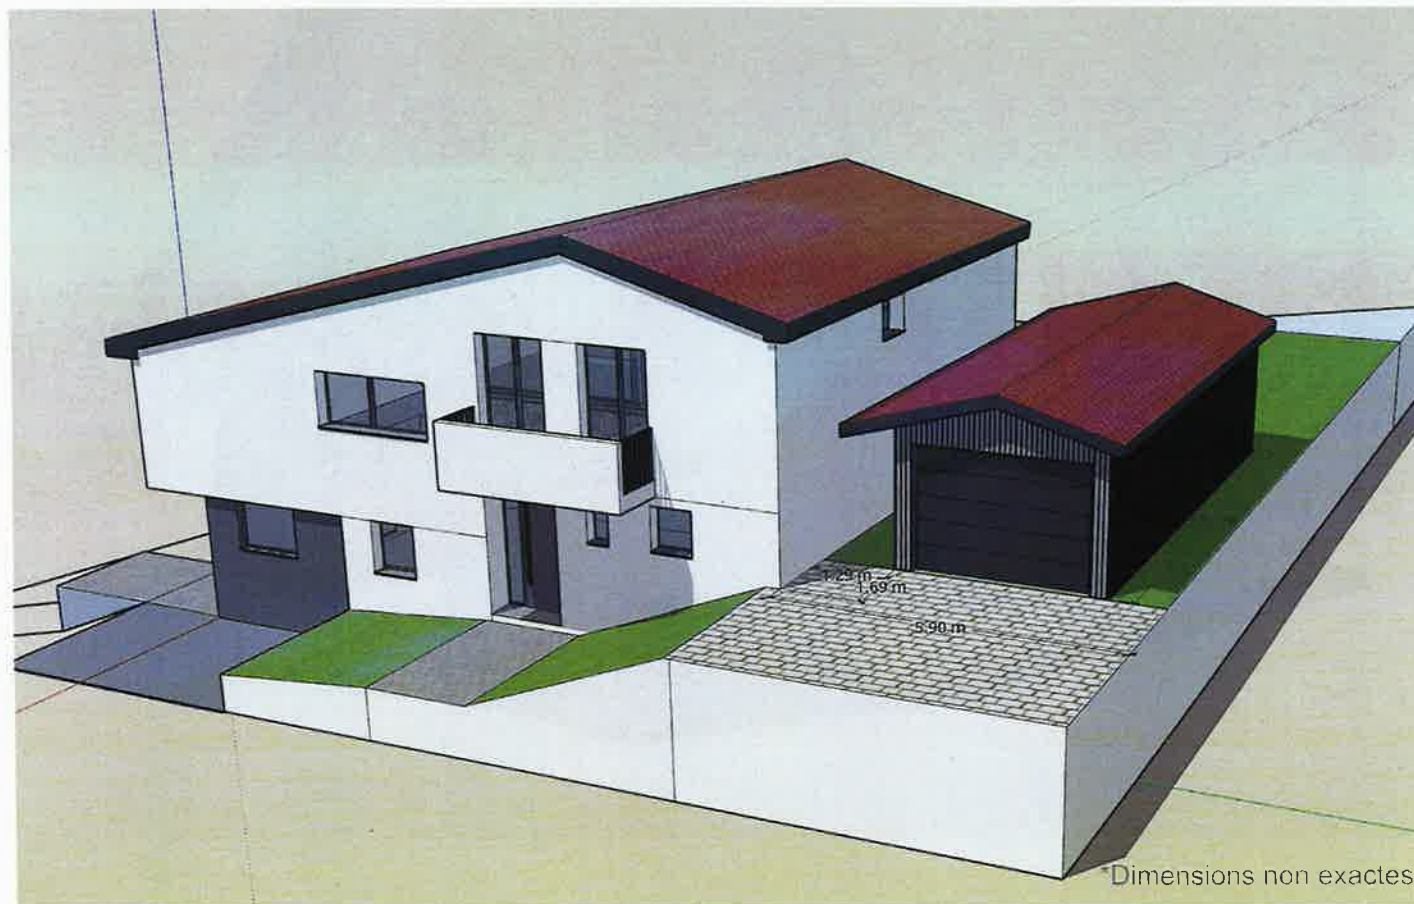

Visuels

Vue côté jardin,
porte-fenêtre, donnant sur
arrière garage

