
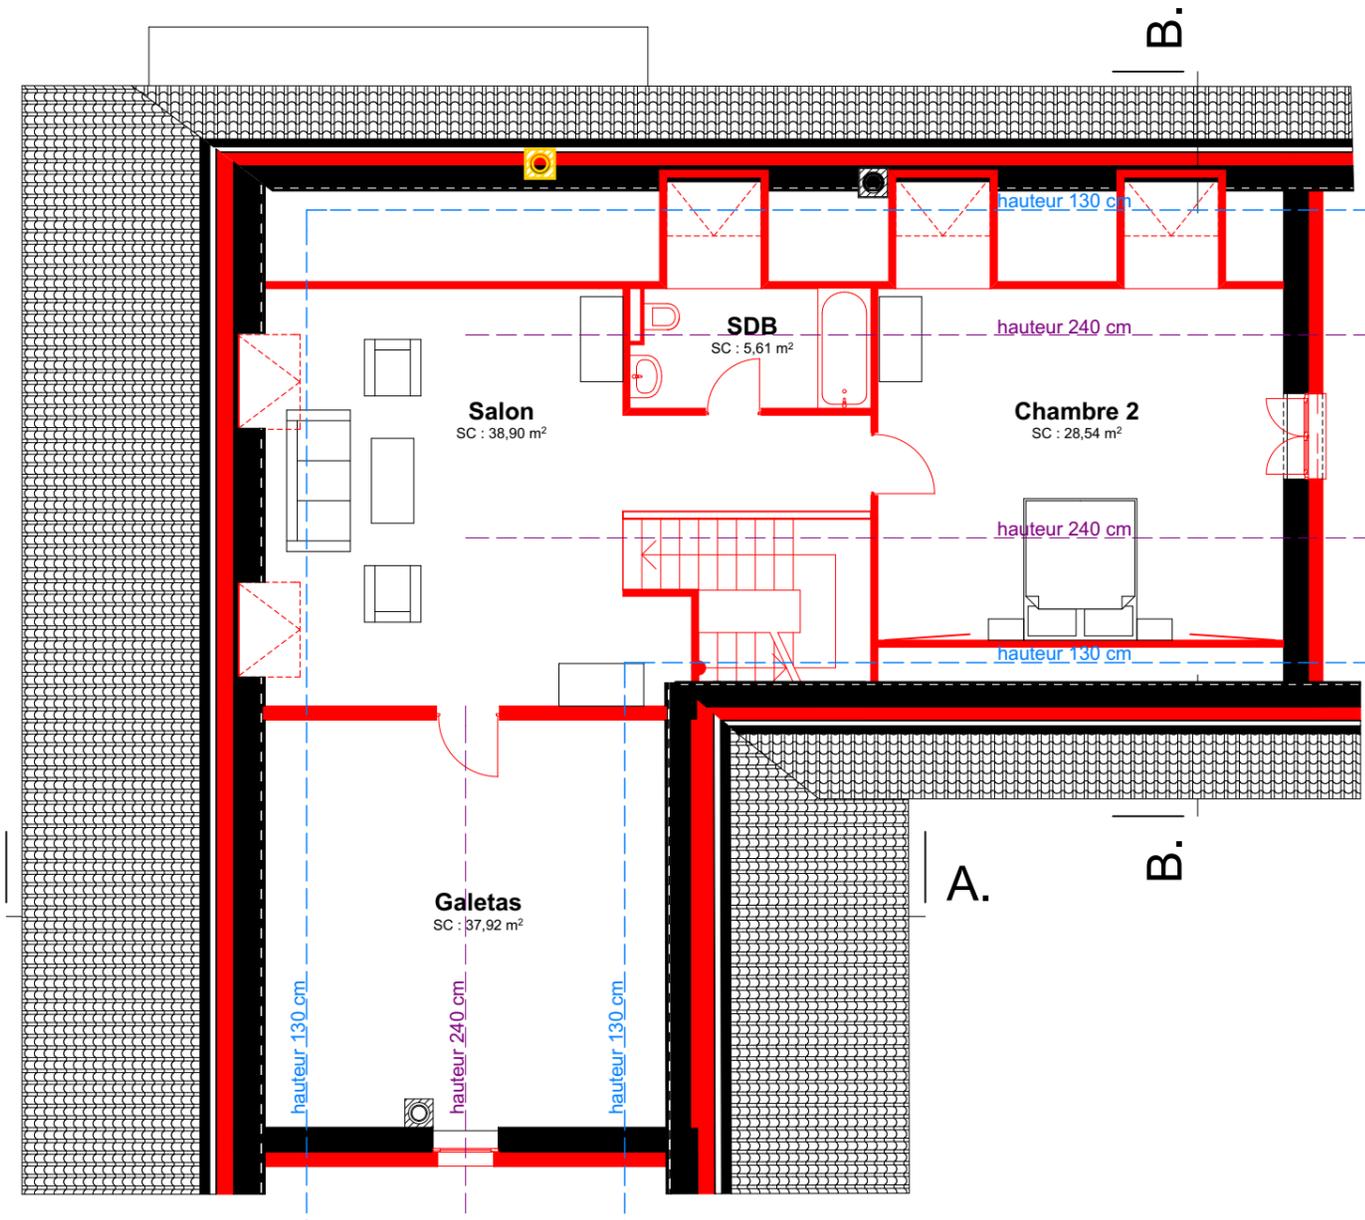


1er Etage

Combes

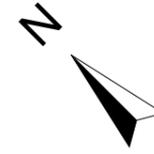

La propriétaire:

L'architecte:

Ouvrage :
Rénovation énergétique de la villa ECA 94 - Remplacement du chauffage par une PAC air/eau - Pose de panneaux solaires en toiture - Transformations intérieures - Création d'un appartement - Chemin du Polny 45, 1066 Epalinges.

Maître d'ouvrage:
AXIS Finance S.A
Av. de Bellevue 24 - 1052 Le Mont

Maître d'œuvre :
Architecture & constructions HERVE Sàrl
Av. de Grandson 62A - 1400 Yverdon-les-Bains

N° de plan: 0.2 - 0.3
Titre: 1er Etage & Combes
Echelle: 1:100
Format: A3

N° de projet: 2503
Dessin: K. Marendaz
Date: 18.08.2025

N° de contact: 024 445 57 20
Email: architecture.herve@bluewin.ch

