



Coupe AA

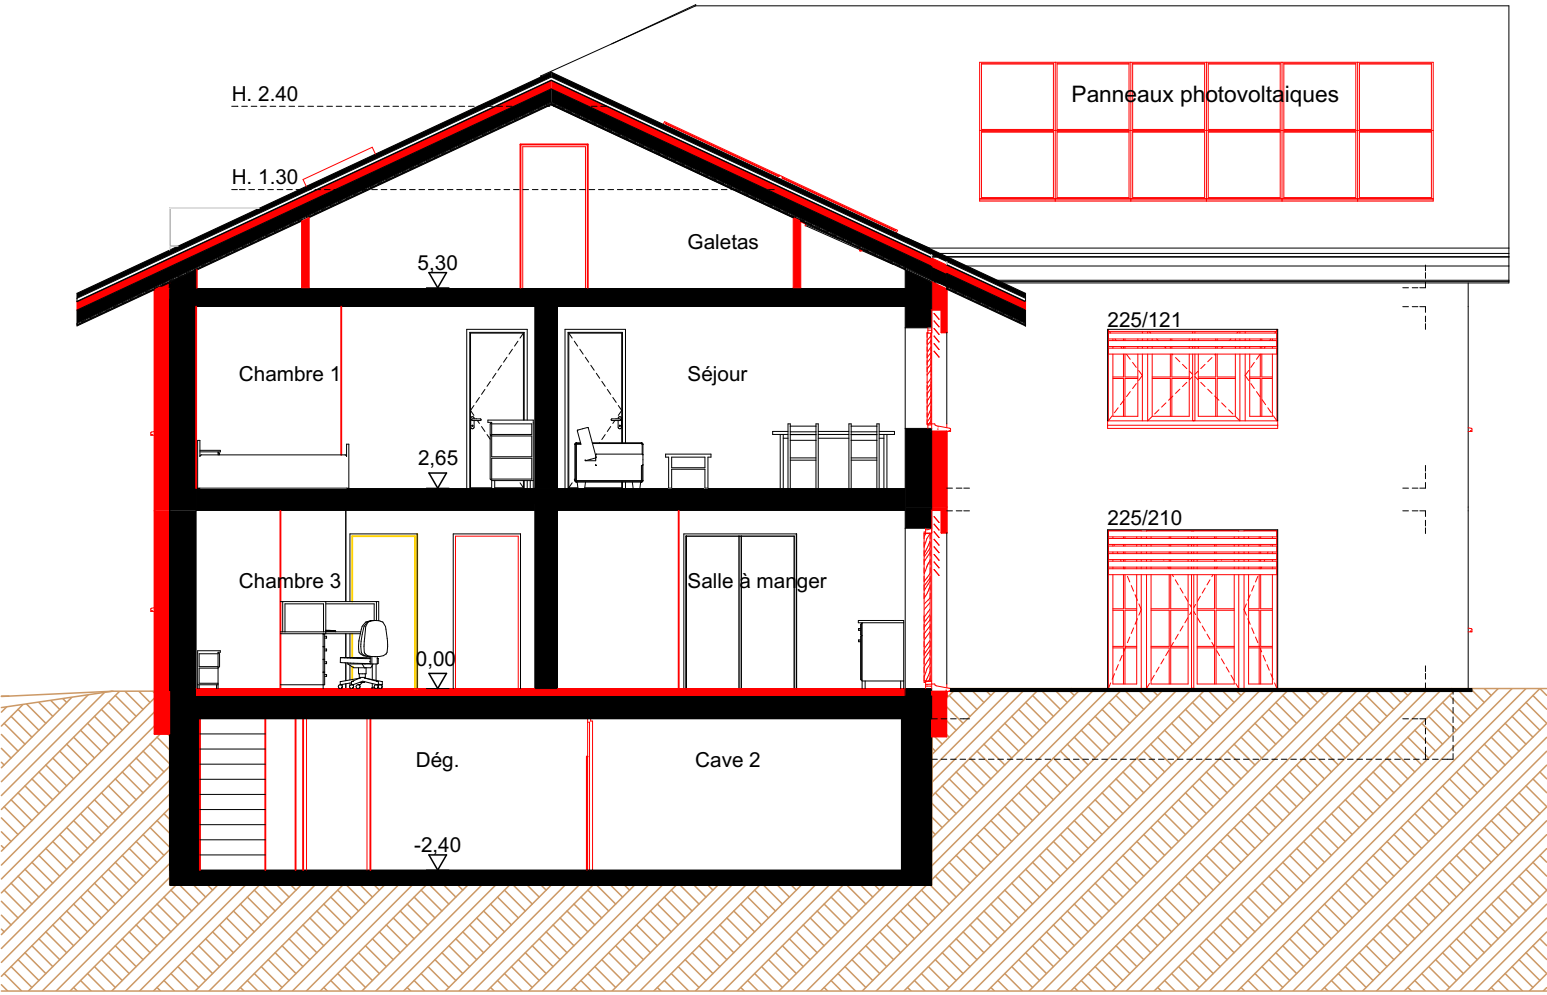

Coupe BB

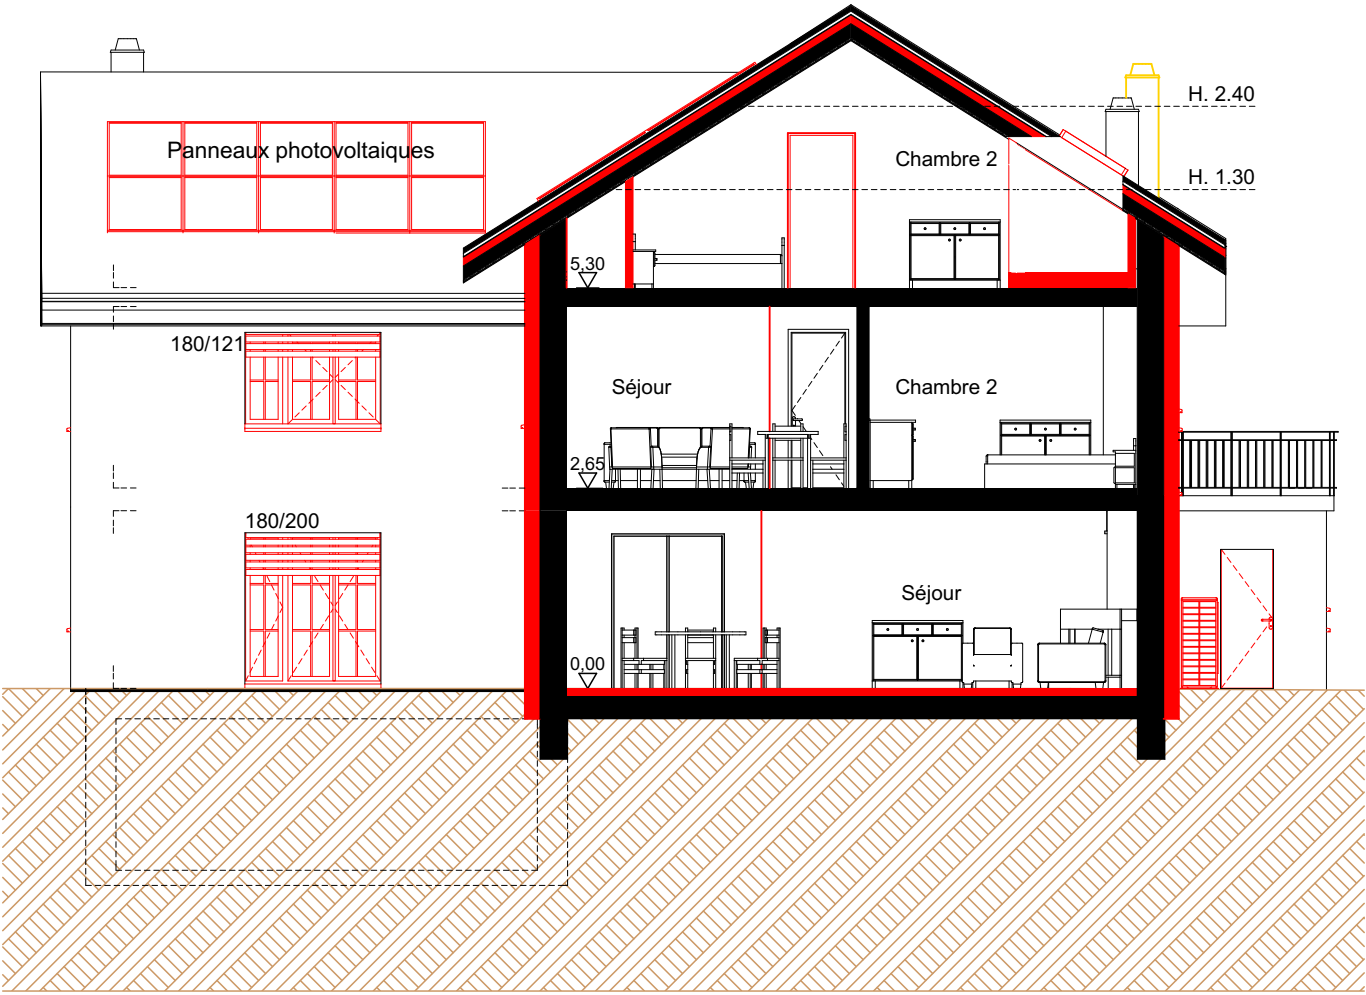

La propriétaire:

L'architecte:

Ouvrage :  
Rénovation énergétique de la villa ECA 94 - Remplacement du chauffage par une PAC air/eau - Pose de panneaux solaires en toiture - Transformations intérieures - Création d'un appartement - Chemin du Polny 45, 1066 Epalinges.

Maître d'ouvrage:  
AXIS Finance S.A  
Av. de Bellevue 24 - 1052 Le Mont

Maître d'œuvre :  
Architecture & constructions HERVE Sàrl  
Av. de Grandson 62A - 1400 Yverdon-les-Bains

N° de plan:  
0.8 - 0.9

Titre:  
Coupes AA & BB

Echelle :  
1:100

Format :  
A3

N° de projet :  
2503

Dessin :  
K. Marendaz

Date :  
18.08.2025

N° de contact :  
024 445 57 20

Email :  
architecture.herve@bluewin.ch

