


Façade Sud-Ouest

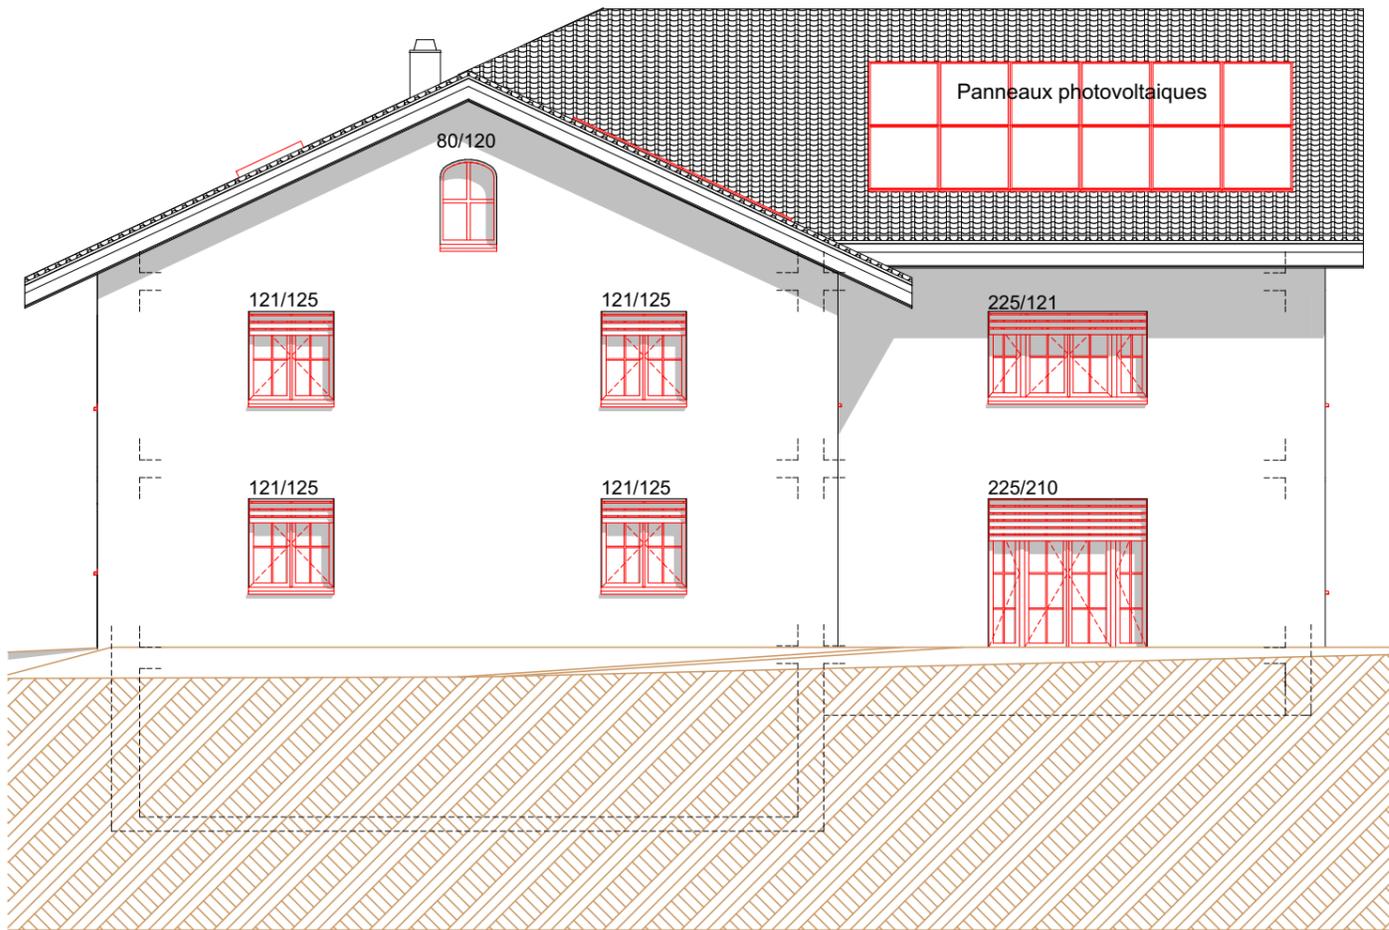

Façade Nord-Est



La propriétaire:

L'architecte:

Ouvrage :
Rénovation énergétique de la villa ECA 94 - Remplacement du chauffage par une PAC air/eau - Pose de panneaux solaires en toiture - Transformations intérieures - Création d'un appartement - Chemin du Polny 45, 1066 Epalinges.

Maître d'ouvrage:
AXIS Finance S.A
Av. de Bellevue 24 - 1052 Le Mont

Maître d'œuvre :
Architecture & constructions HERVE Sàrl
Av. de Grandson 62A - 1400 Yverdon-les-Bains

N° de plan: 0.4 - 0.5
Titre: Façades Sud-Ouest & Nord-Est

Echelle : 1:100
Format : A3

N° de projet : 2503
Dessin : K. Marendaz
Date : 18.08.2025

N° de contact : 024 445 57 20
Email : architecture.herve@bluewin.ch

