

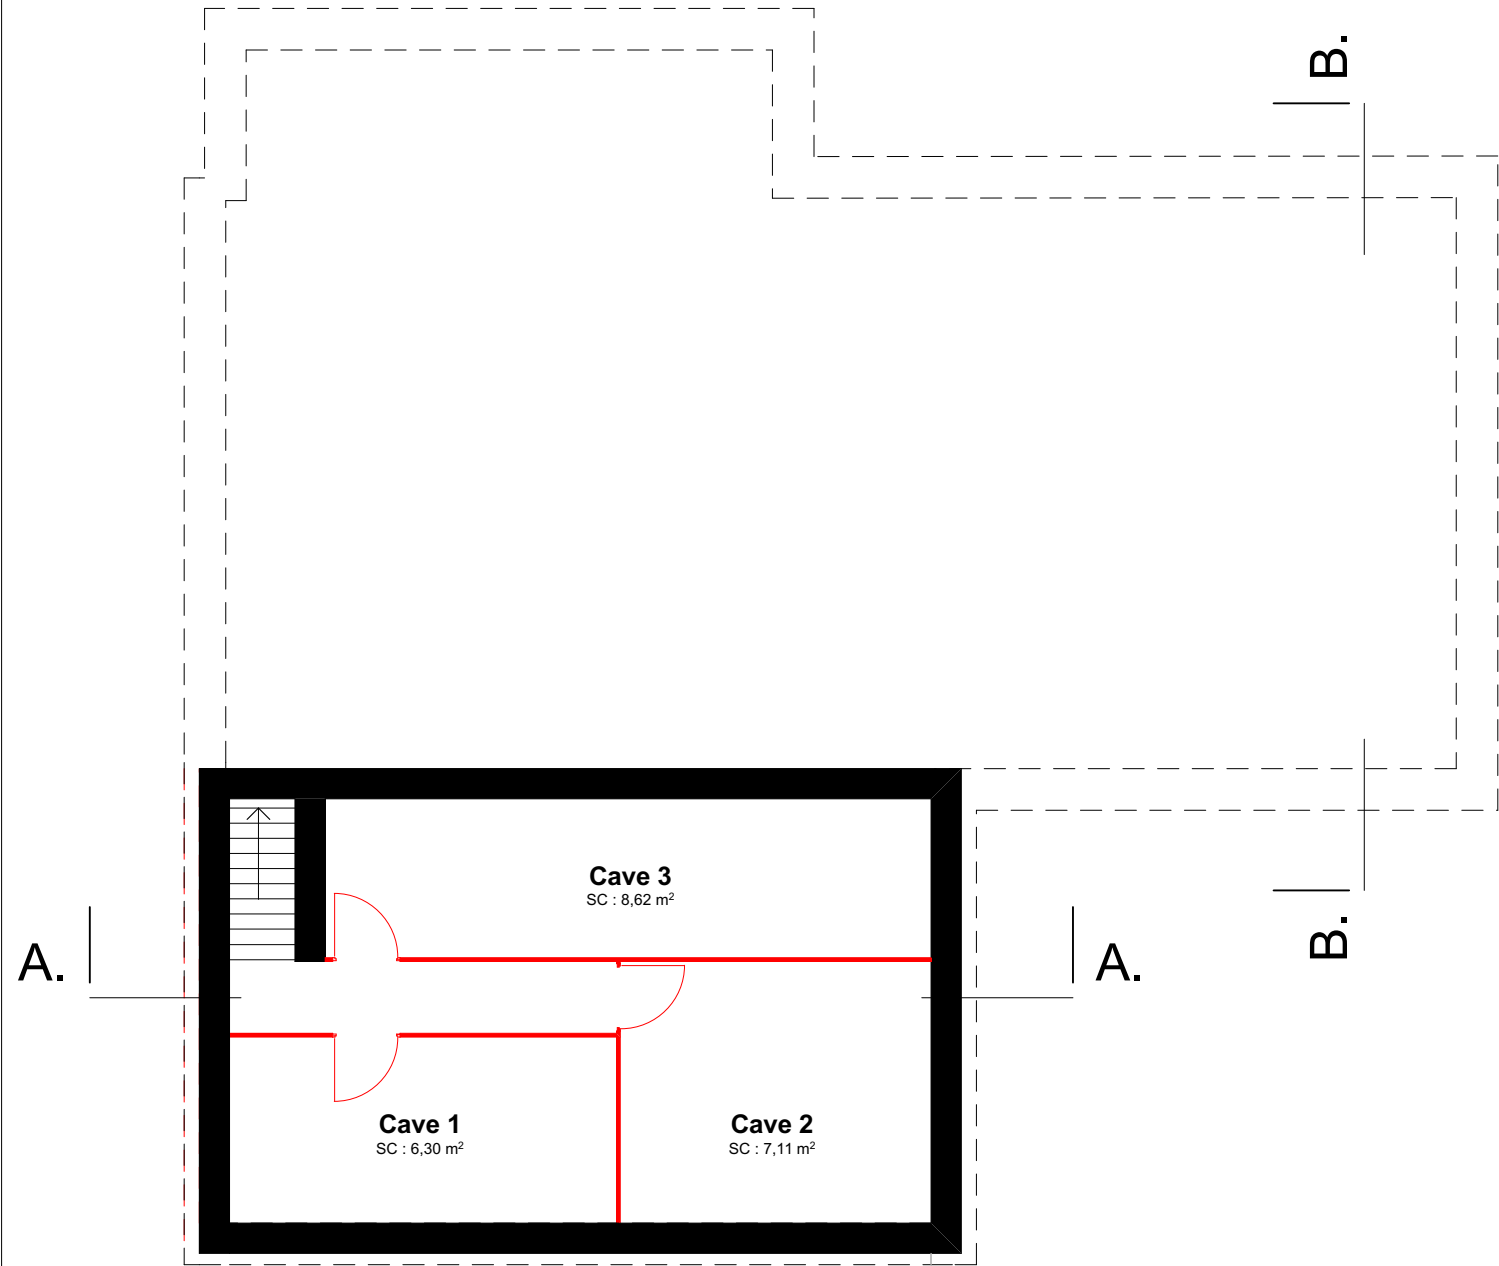


Sous-sol

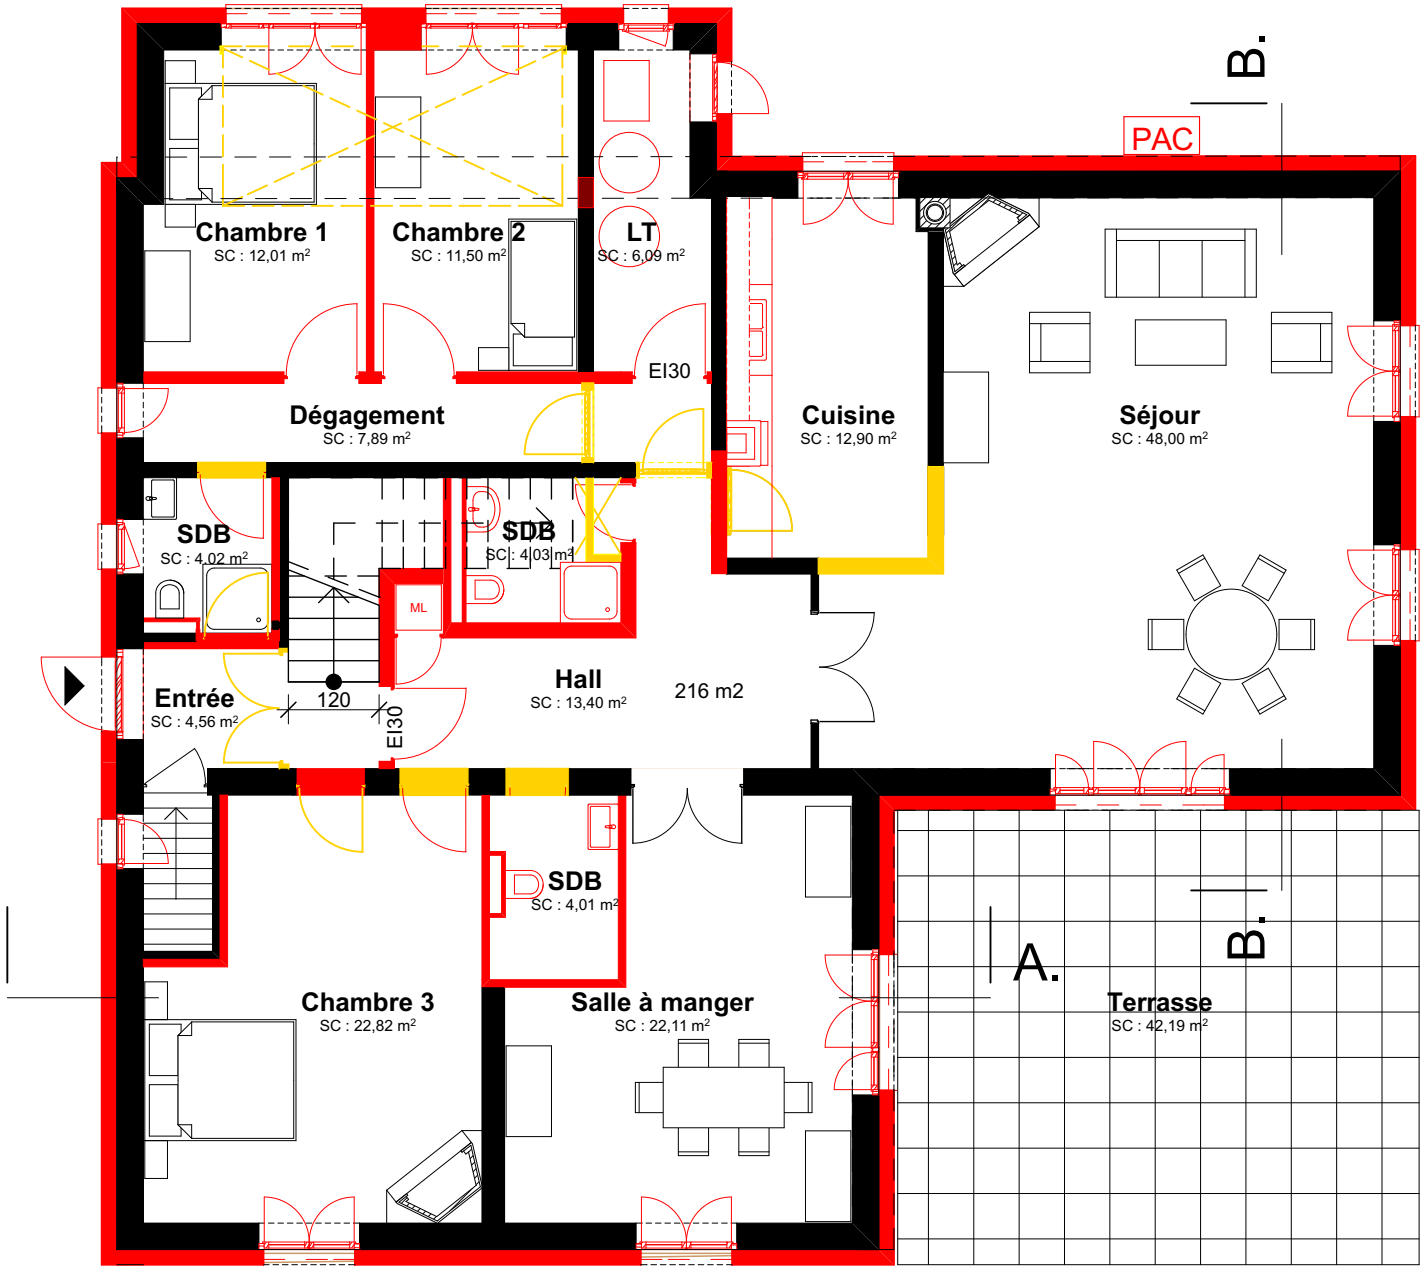

Rez-de-chaussée

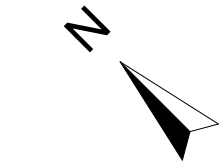

La propriétaire:

L'architecte:

Ouvrage : Rénovation énergétique de la villa ECA 94 - Remplacement du chauffage par une PAC air/eau - Pose de panneaux solaires en toiture - Transformations intérieures - Création d'un appartement - Chemin du Polny 45, 1066 Epalinges.				Maître d'ouvrage: AXIS Finance S.A Av. de Bellevue 24 - 1052 Le Mont			Maître d'œuvre : Architecture & constructions HERVE Sàrl Av. de Grandson 62A - 1400 Yverdon-les-Bains		
N° de plan: -0.1 - 0.1	Titre: Sous-sol & Rez-de-chaussée	Echelle : 1:100	Format : A3	N° de projet : 2503	Dessin : K. Marendaz	Date : 18.08.2025	N° de contact : 024 445 57 20	Email : architecture.herve@bluewin.ch	