


Familles Fahrny

Plan des canalisations

SITUATION 1:100
COUPES TYPES 1:20 - 1:50

Le propriétaire

Epalinges 24.07.2025

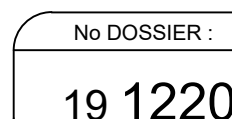

No PLAN:

001

	<i>date</i>	<i>dessin</i>	<i>contr.</i>
	20.12.2022	LFi	TCh
<i>a</i>	03.03.2023	LRo	TCh
<i>b</i>	22.07.2025	ENi	TCh
<i>c</i>			
<i>d</i>			
FORMAT : 63 x 30 cm			

FORMAT :

63 x 30 cm

\\sdi\sdi\Affaires\191220\Tech\Plans\3\33\191220-001_Plan des canalisations.dwg

LEGENDE

EXISTANT

chambre

—○— Eaux résiduelles (ER)

chambre

Eaux claires (EC)

hydrant

Eau potable (EP)

Electricité (BKW)

Télécommunications (Swisscom)

Niveau de référence :

$$\pm 0.00 = \text{FF rez} + 813.20 \text{ m.s.m}$$

PROJET

 Eaux résiduelles (ER) Eaux claires (EC) Eaux drainage (DR)

===== Radons (R)

—— Eau potable (EP)


----- Electricité (BKW)

——.—— Télécommunications

COUPE TYPE

ECHELLE : 1 : 50


Tranchée d'infiltration. 1.00 x 1.00 x 5.00 m

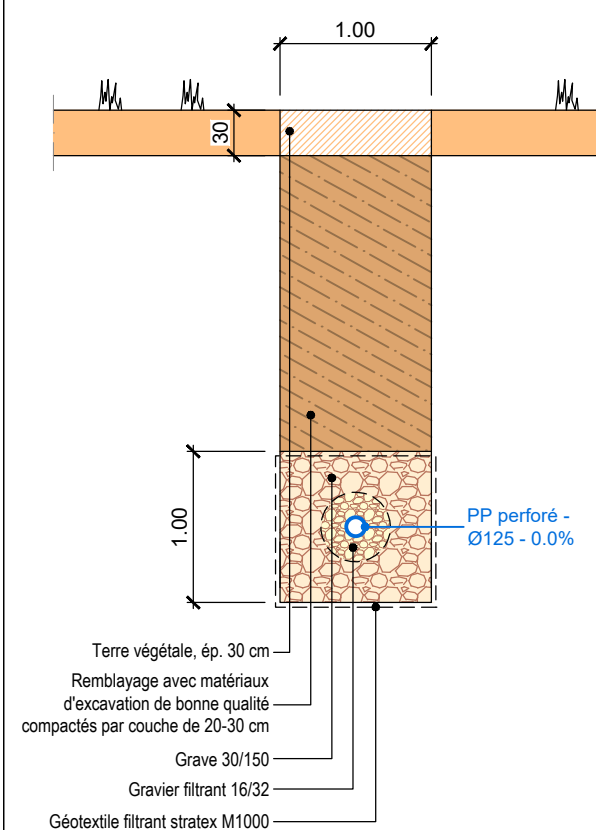

COUPE TYPE

ECHELLE : 1 : 20


Drainage bord radier sous-sol

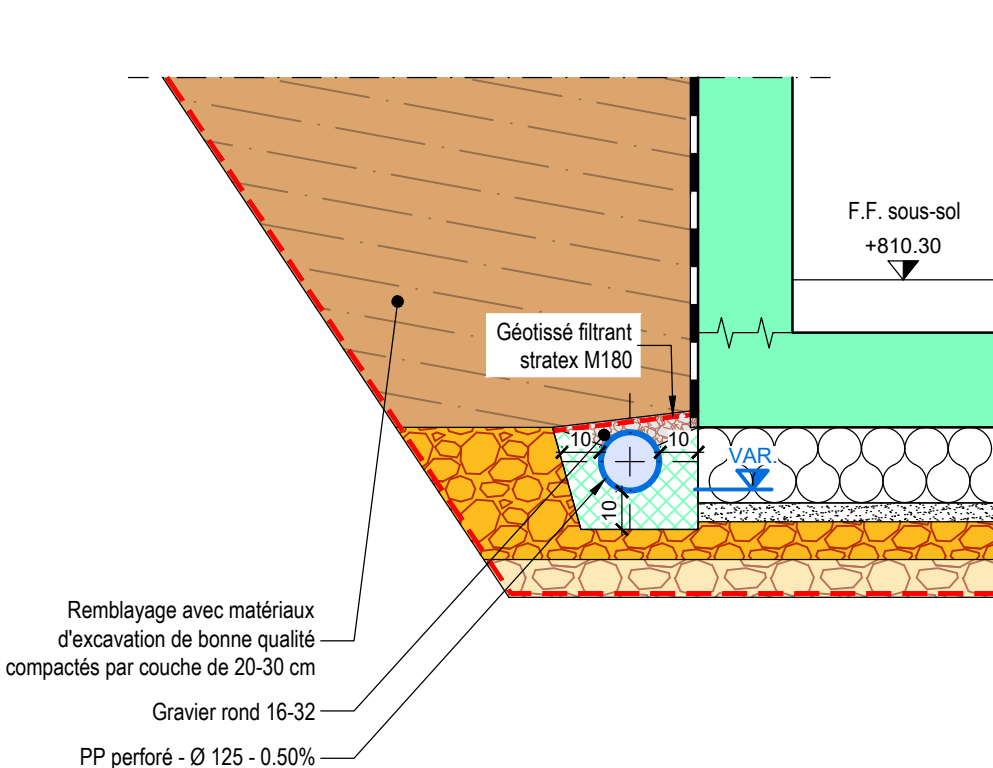

COUPE TYPE

ECHELLE : 1 : 20


Eaux résiduelles + radons sous radier sous-sol

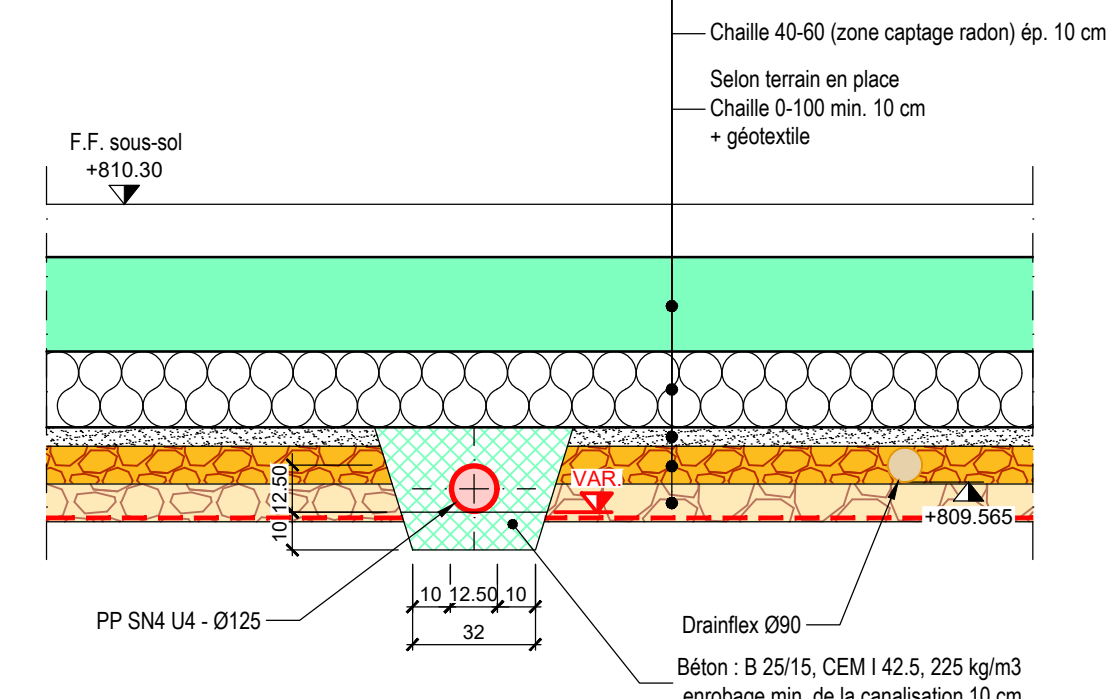

PROFIL EN LONG

ECHELLE : 1 : 50

Bacs de rétention. type Rehau - Raussiko.

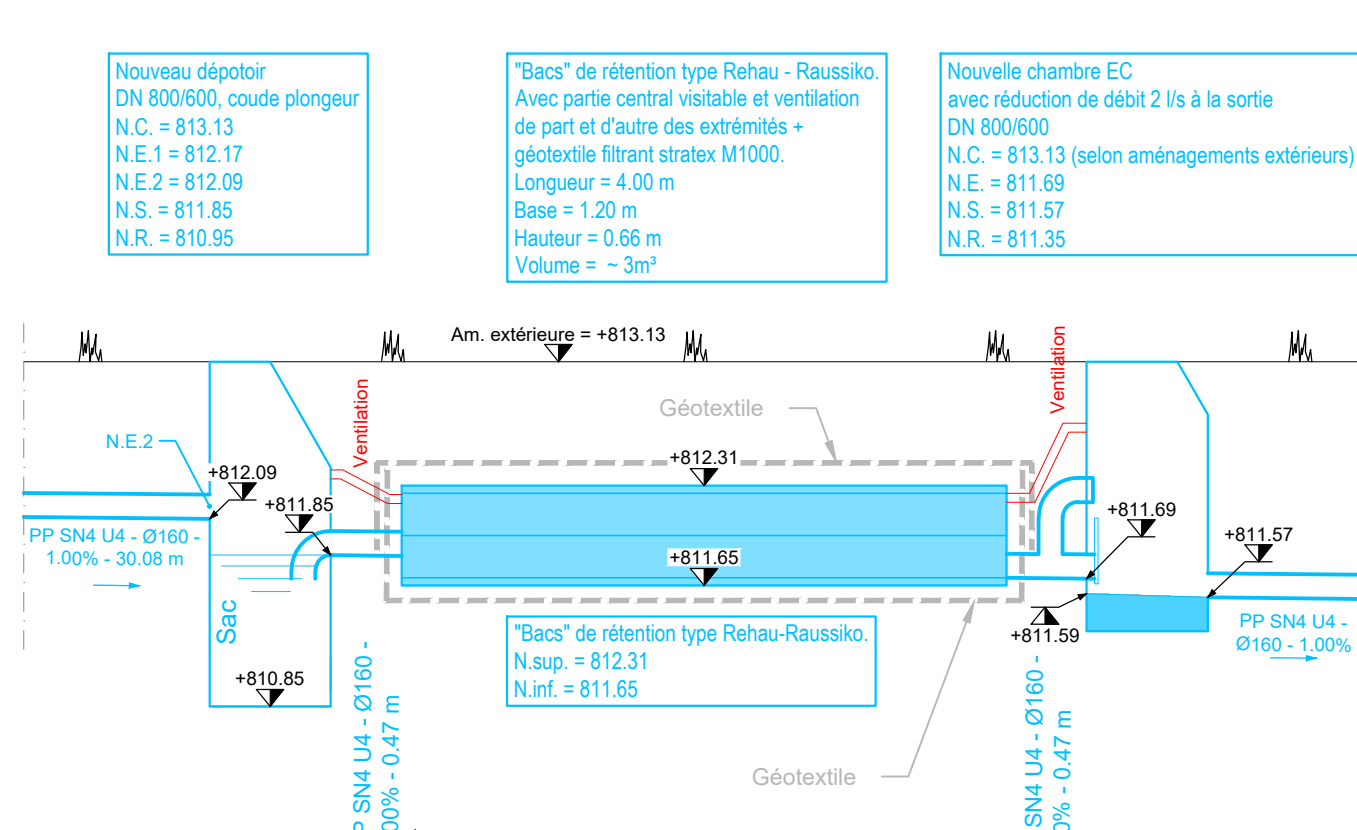

COUPE TYPE

ECHELLE : 1 : 20

Bacs de rétention. type Rehau - Raussiko.

