




- A DEMOLIR
- A CONSTRUIRE


- Arbres à abattre :
- 1 un salix alba (saule)
- 2 un cedrus atlantica glauca (cèdre bleu de l'Atlas)
- 3 un betula pendula (bouleau)
- 4 un chamaecyparis lawsoniana (cyprès)
- Arbres à planter :
- 5 pinus sylvestris (pin sylvestre)
- 6 prunus padus (cerisier sauvage)
- 7 sorbus aucuparia (sorbier des oiseleurs)
- 8 alnus glutinosa (aulne glutineux)

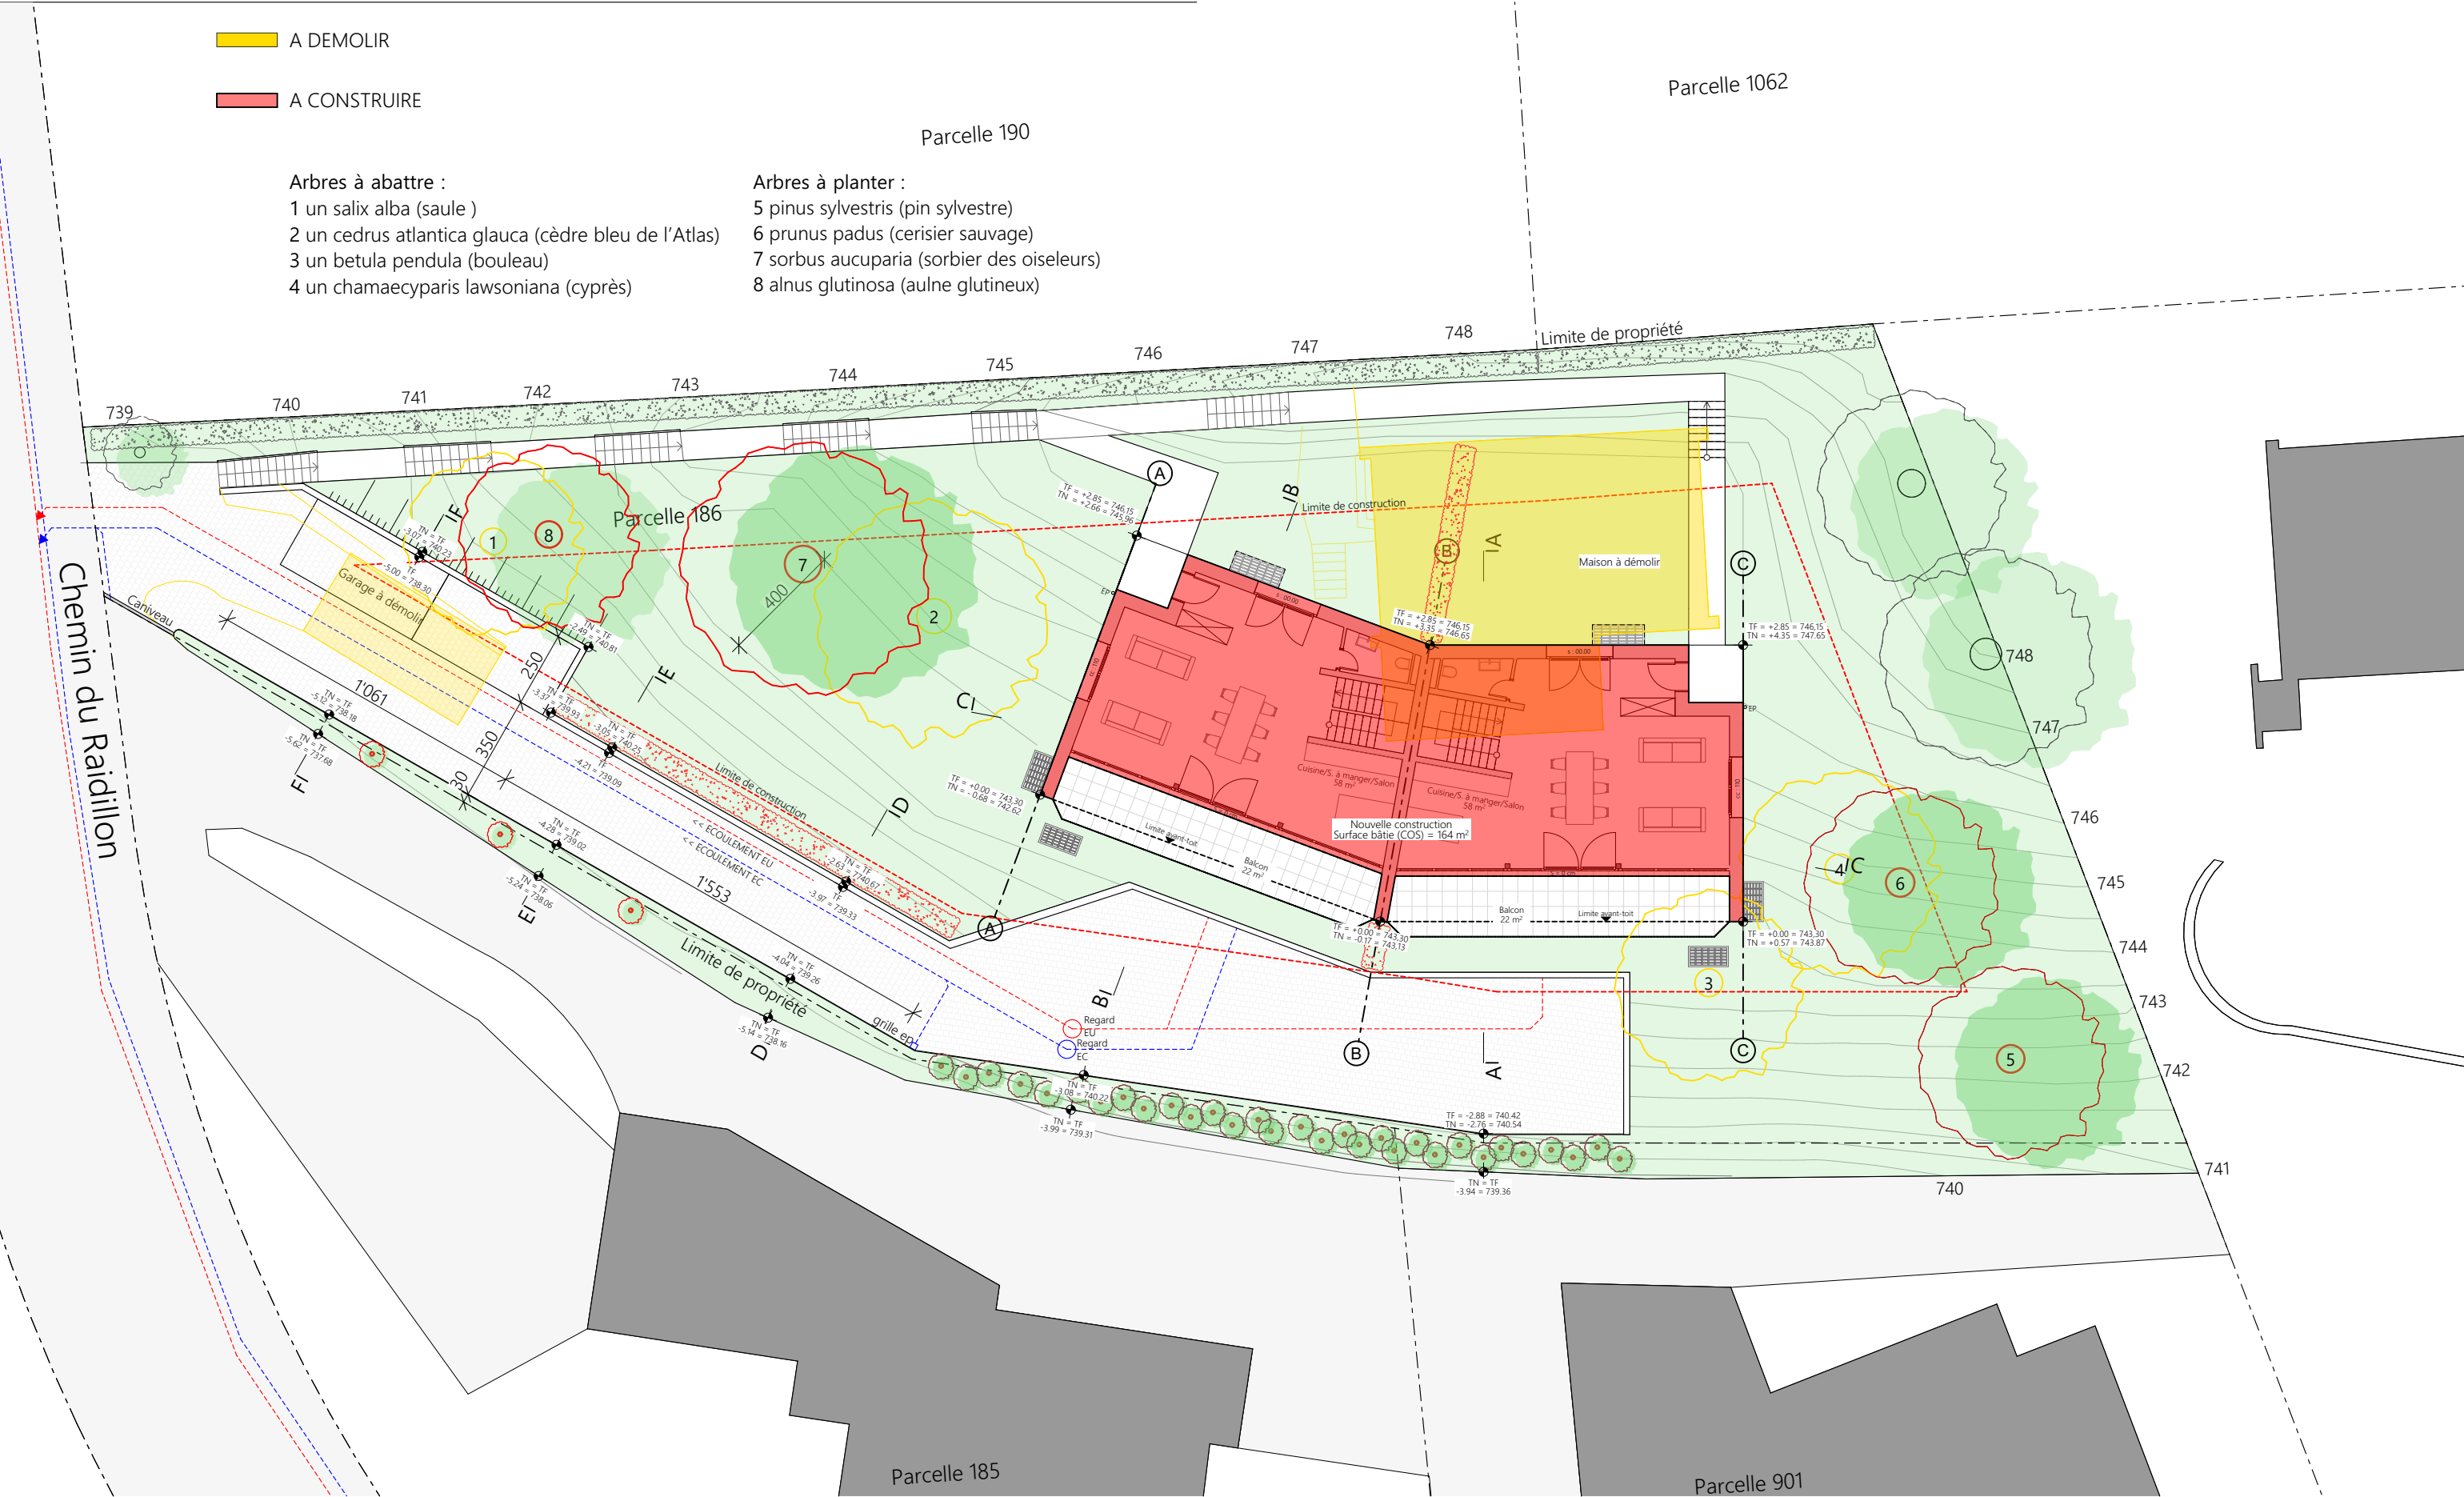

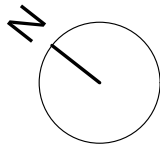




A DEMOLIR


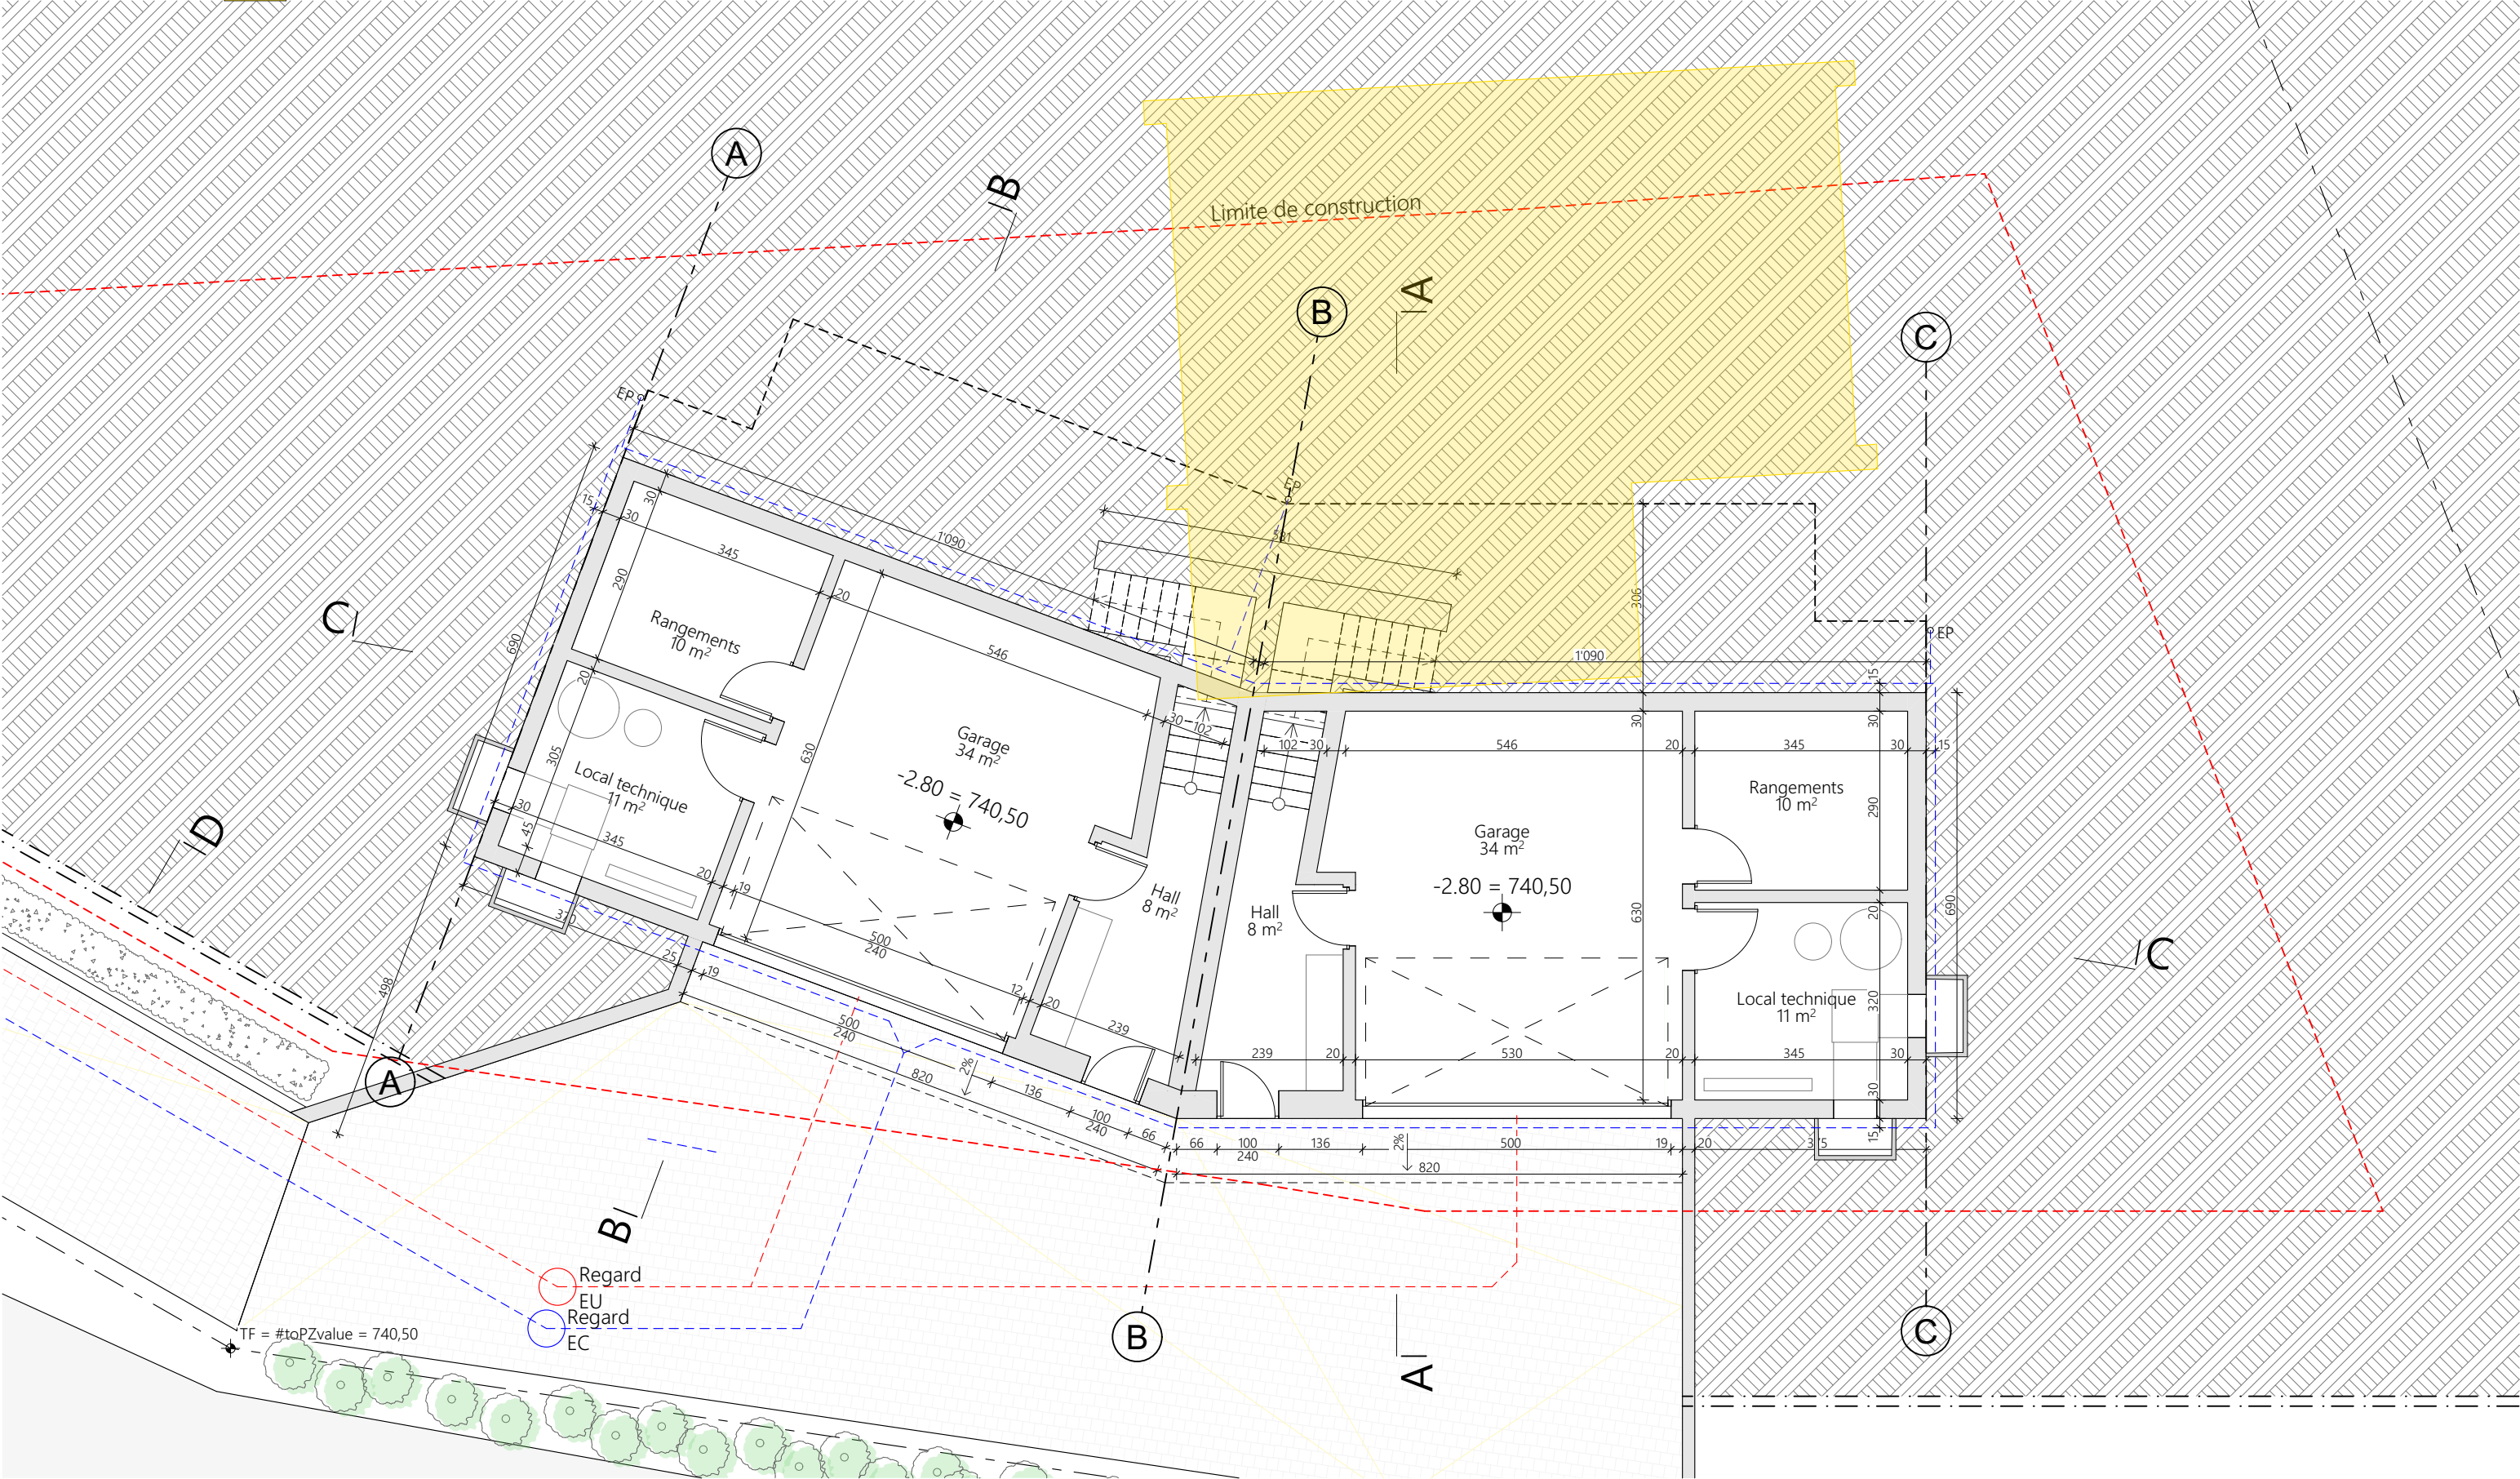


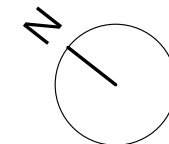


A DEMOLIR

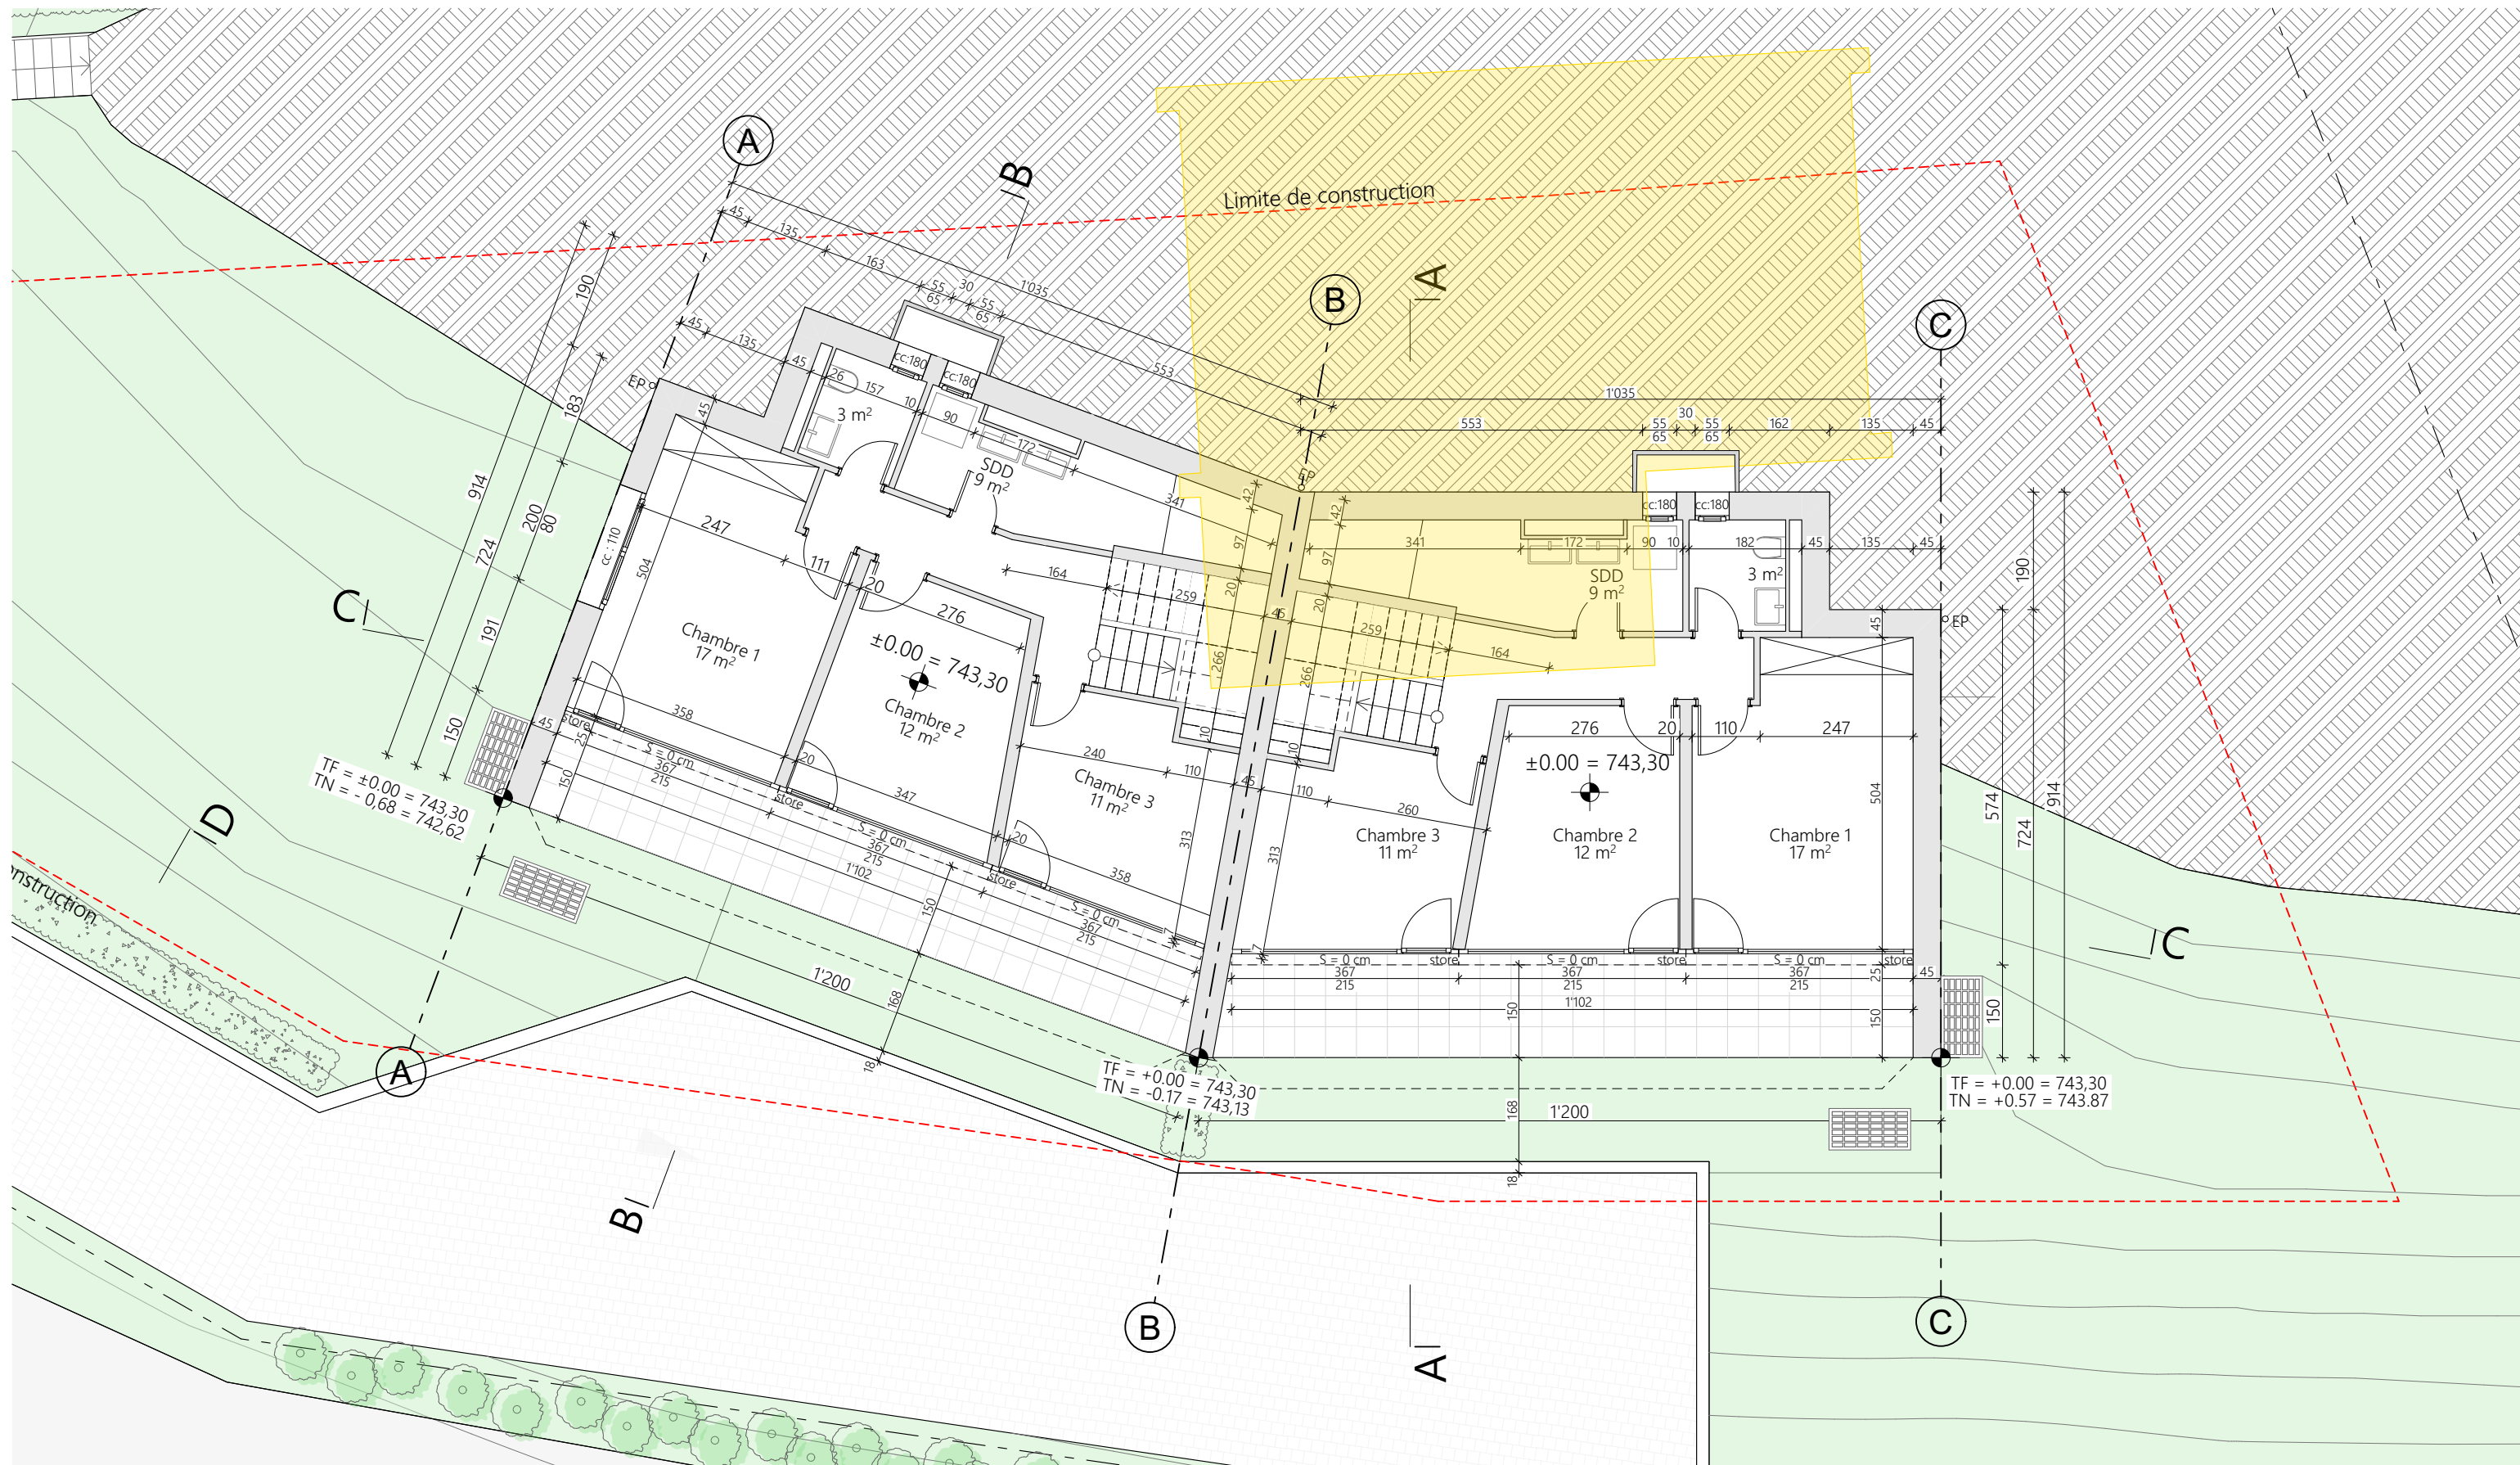

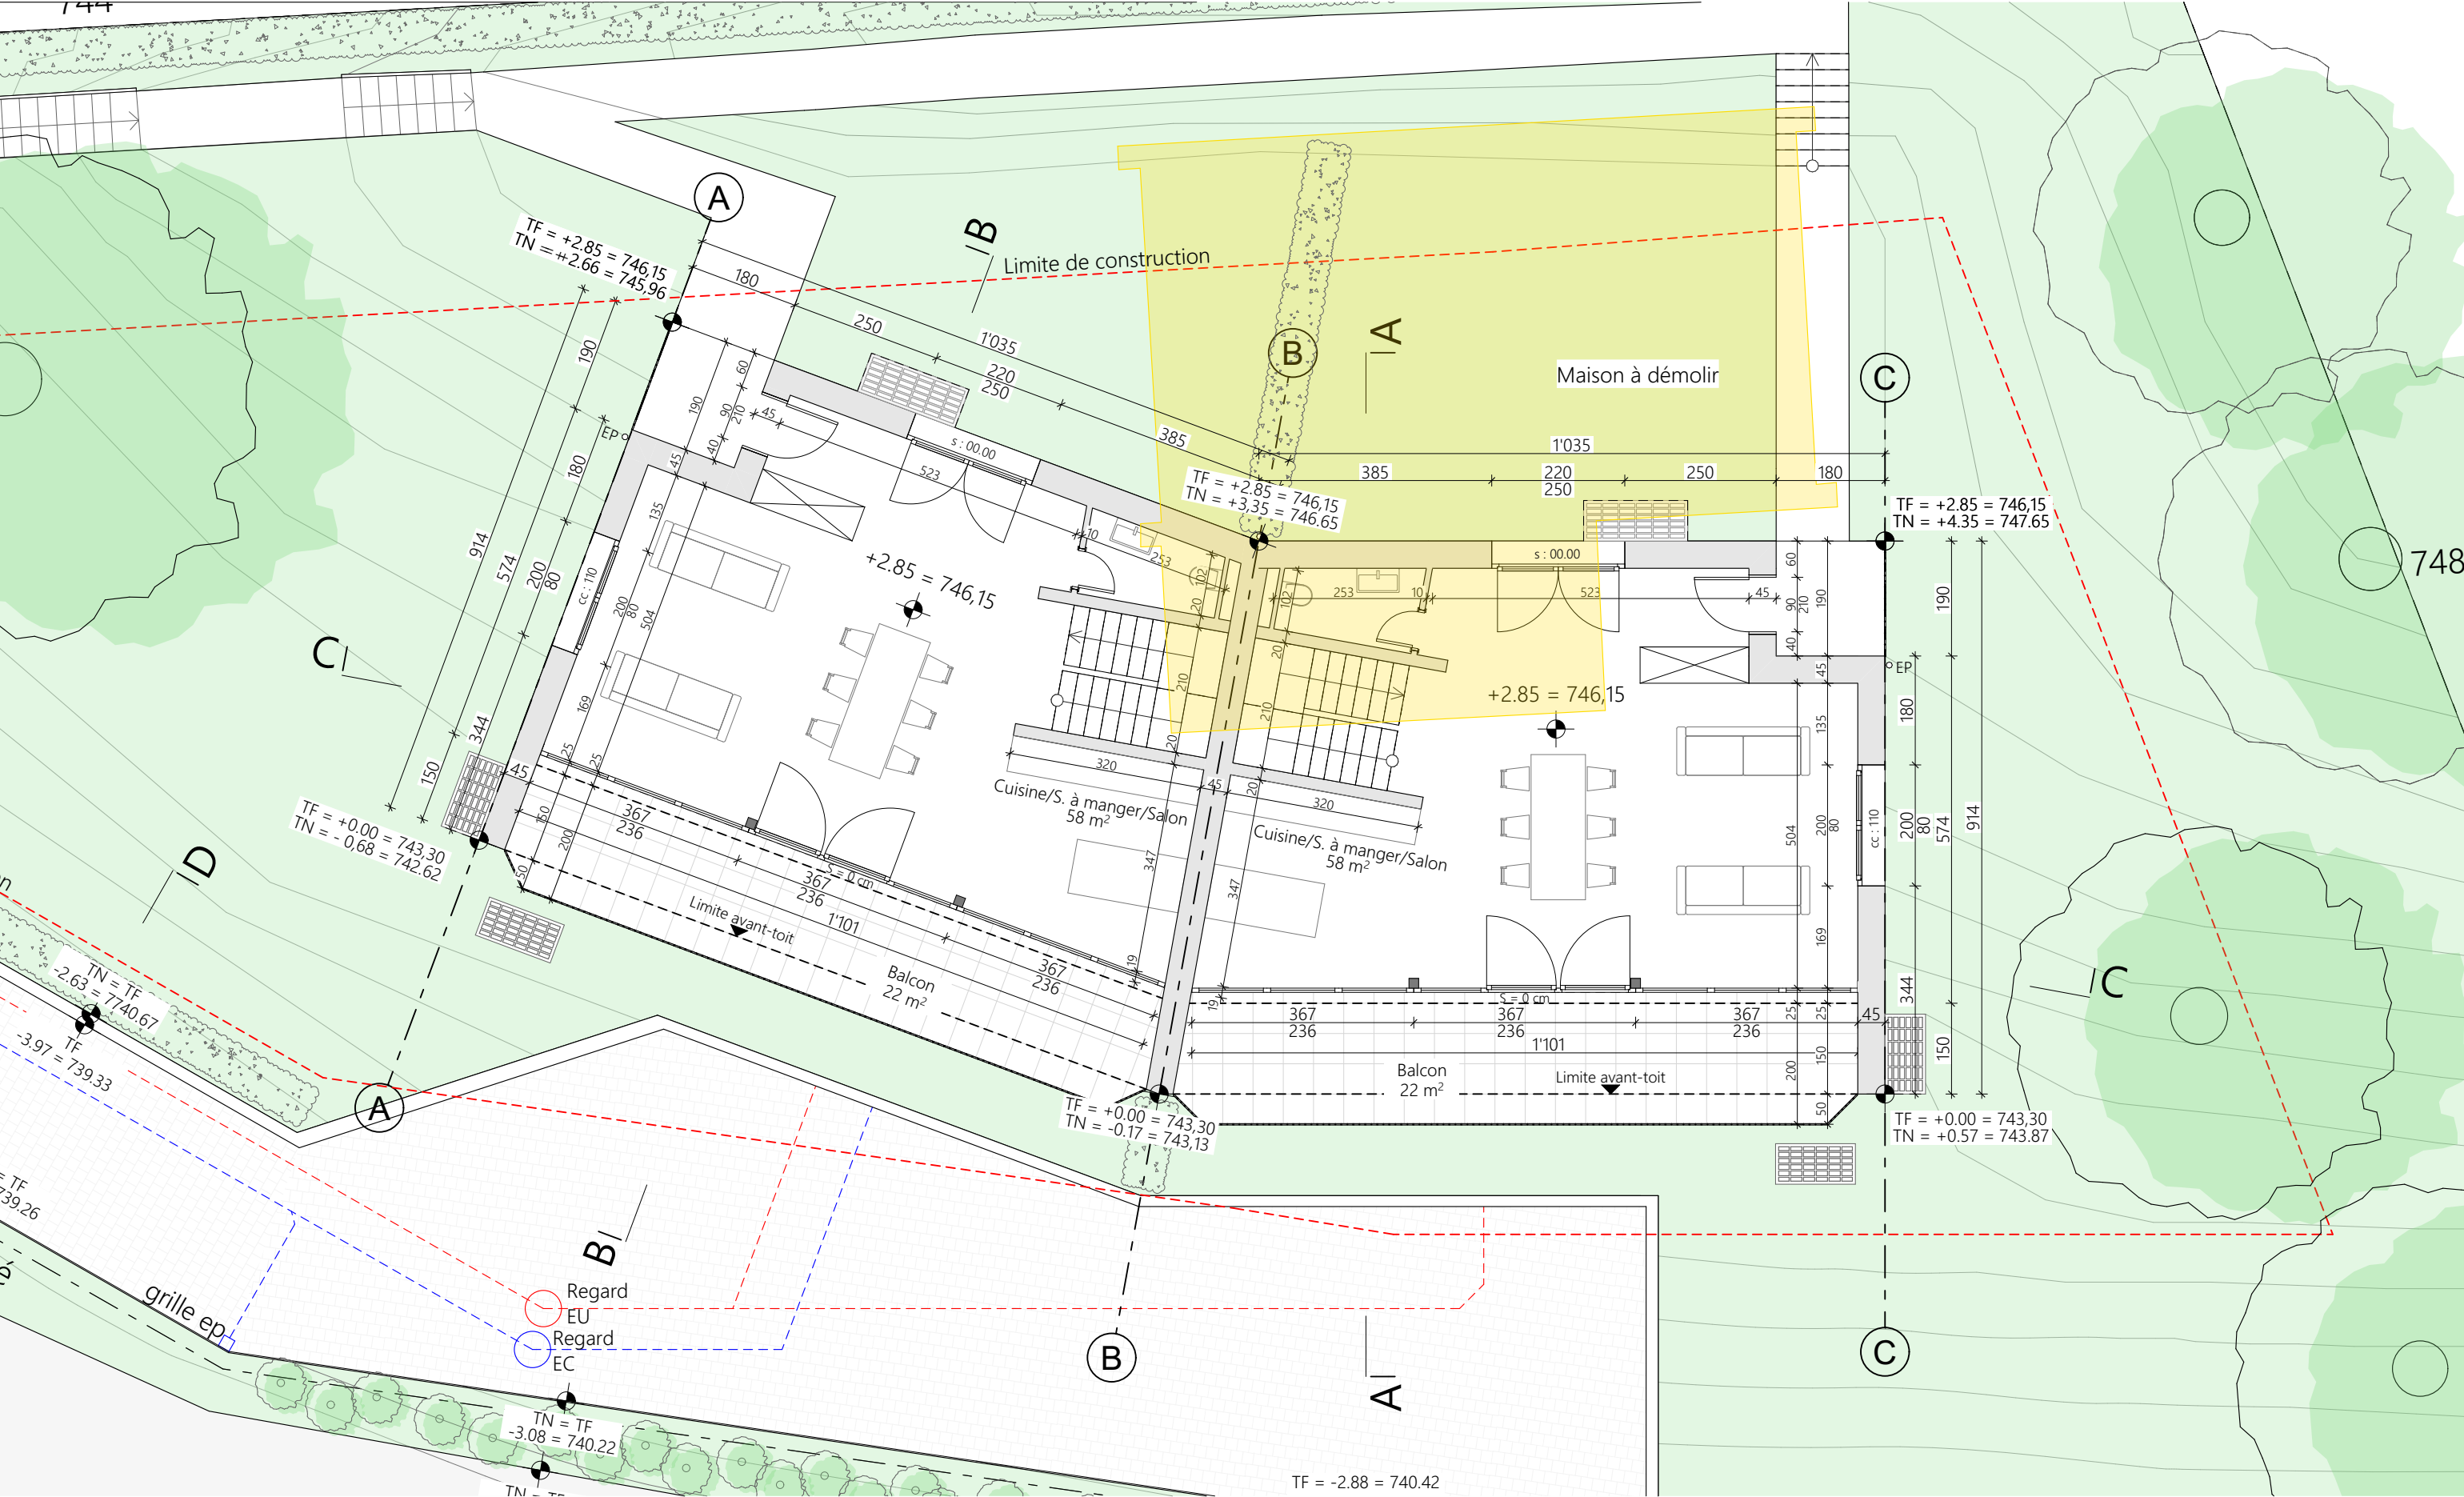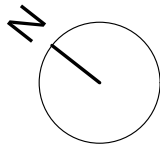

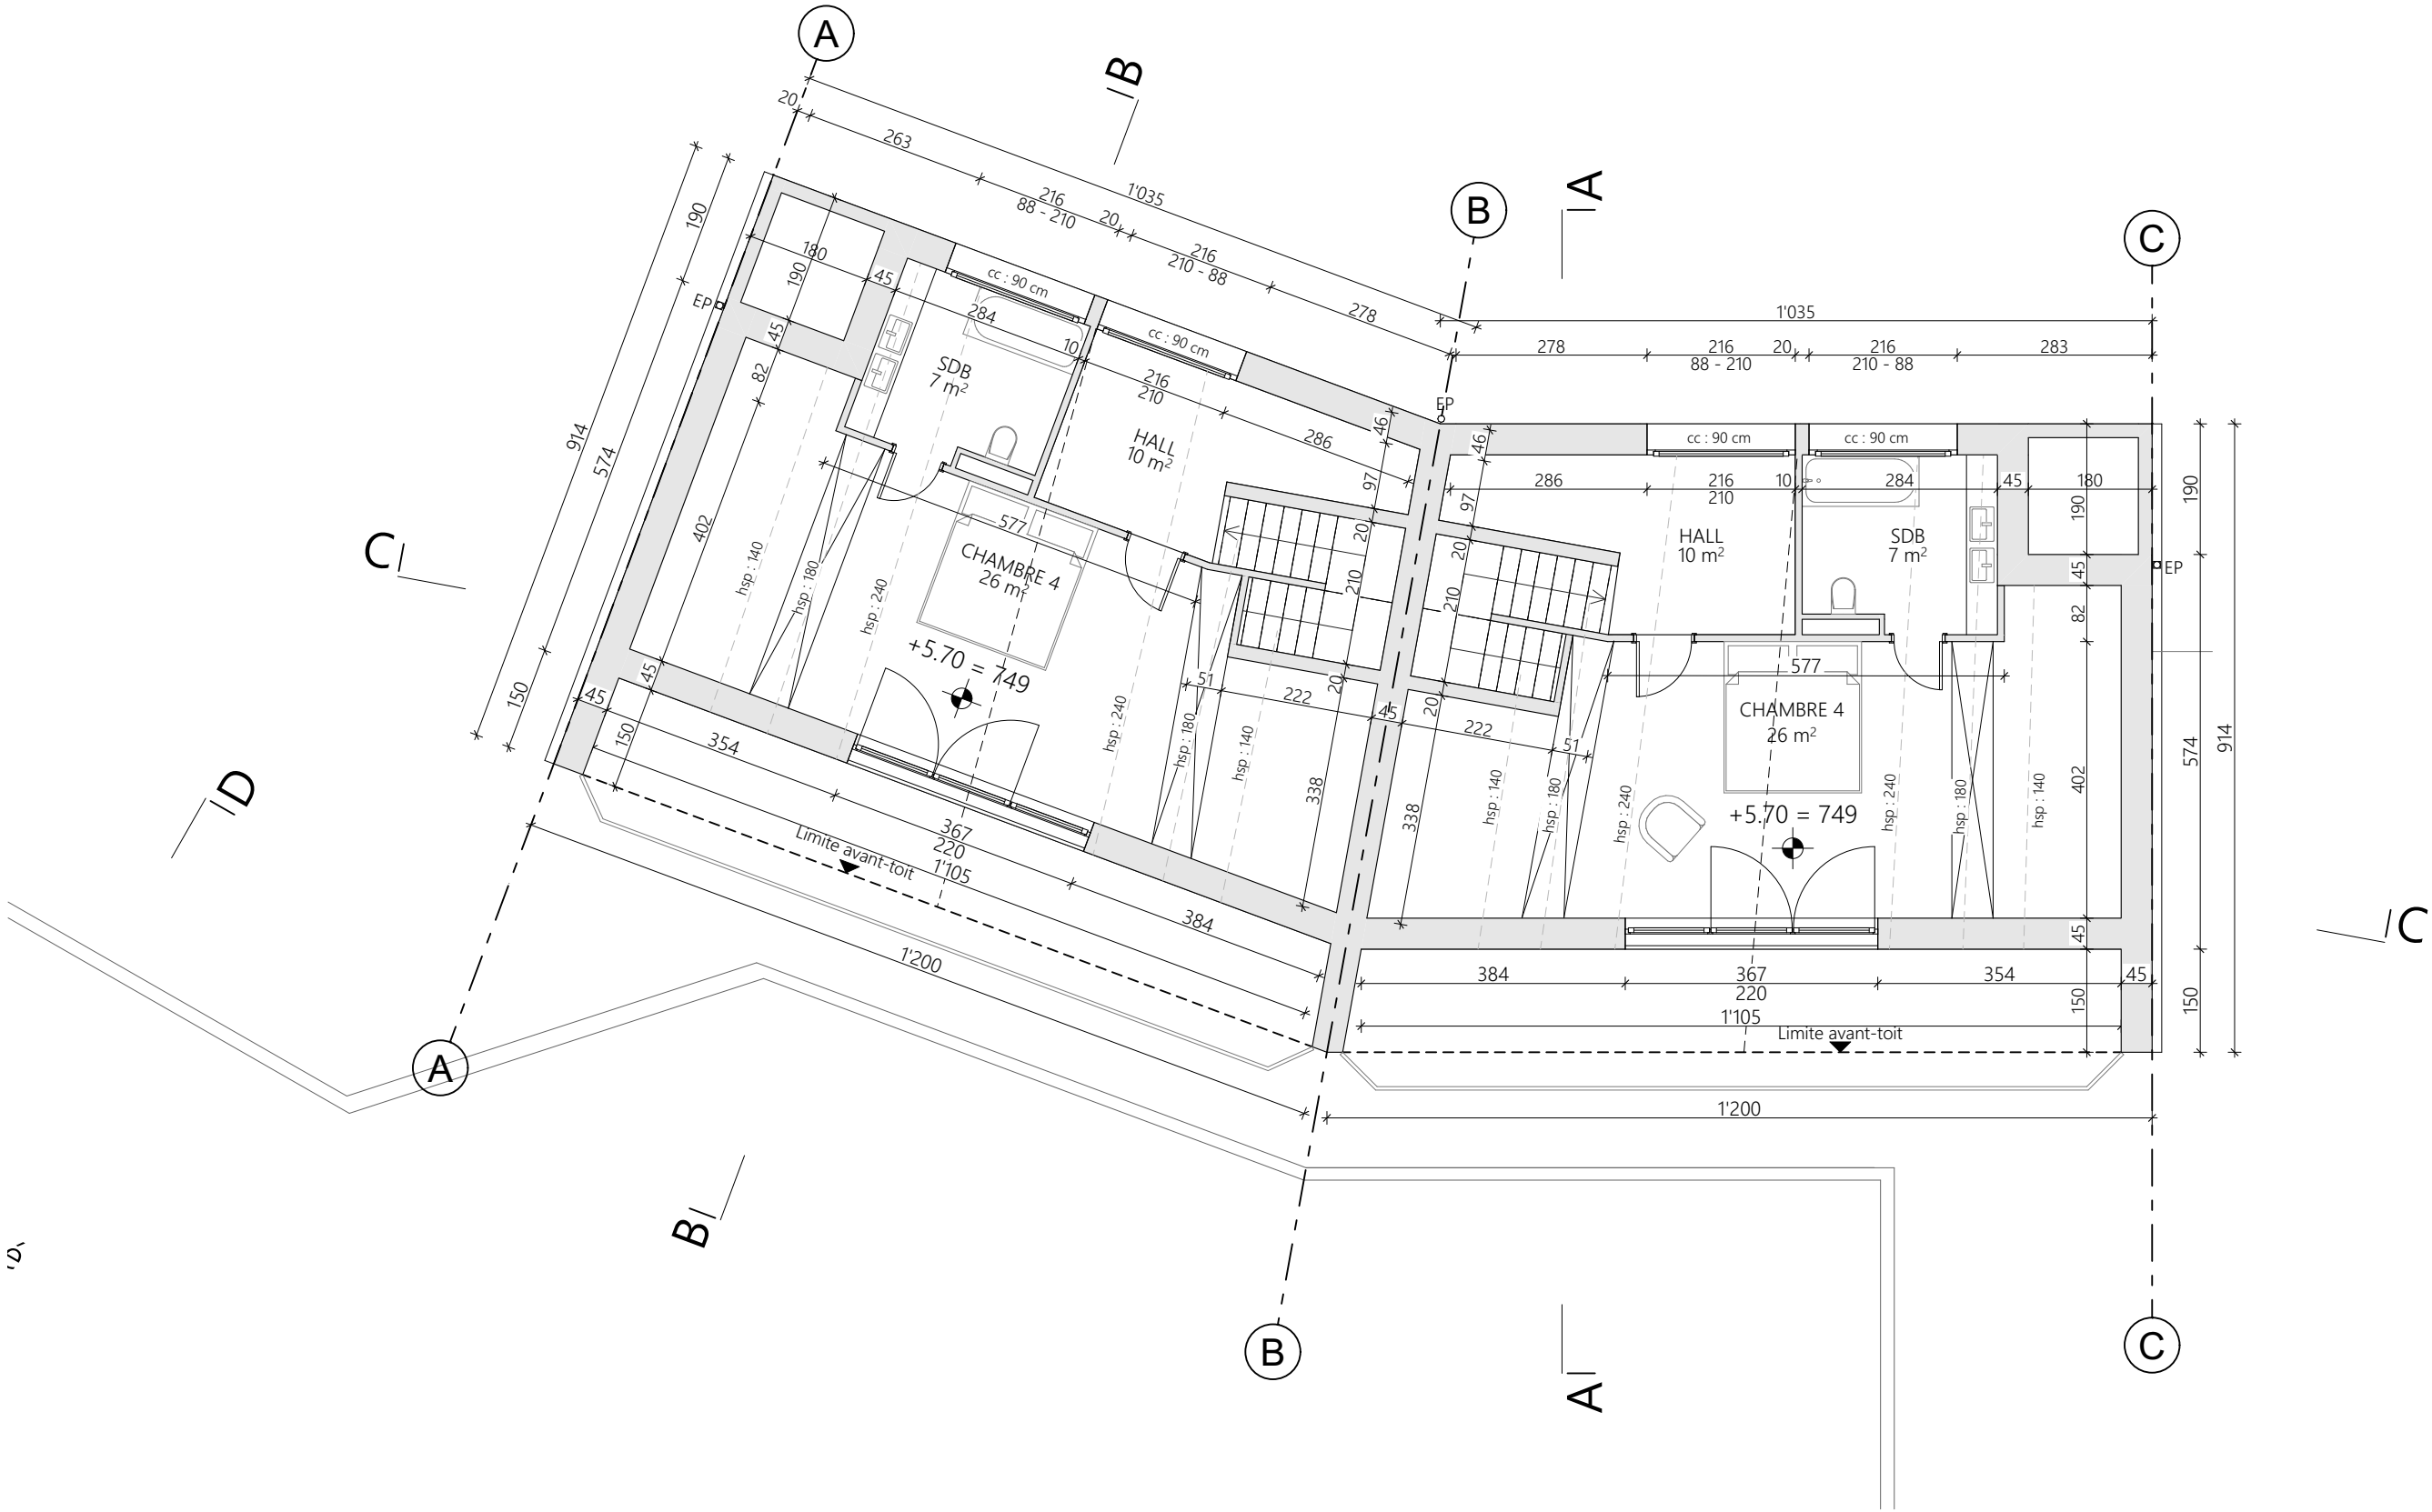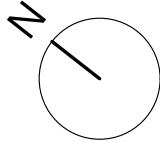

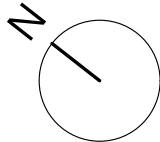

info@nardone-architectes.ch
CH DU PONT DE TERRE 6
1271 GIVRINS
+41 79 371 32 88

P05
ECHELLE 1:100
TOITURE


PARCELLES N° 186


NIVEAU 0 = 743.30


MISE A L'ENQUETE

PROMETTANT ACQUEREUR : BORTHWICK - CLARKE ALEXANDER

ARCHITECTE : GIROD GUY

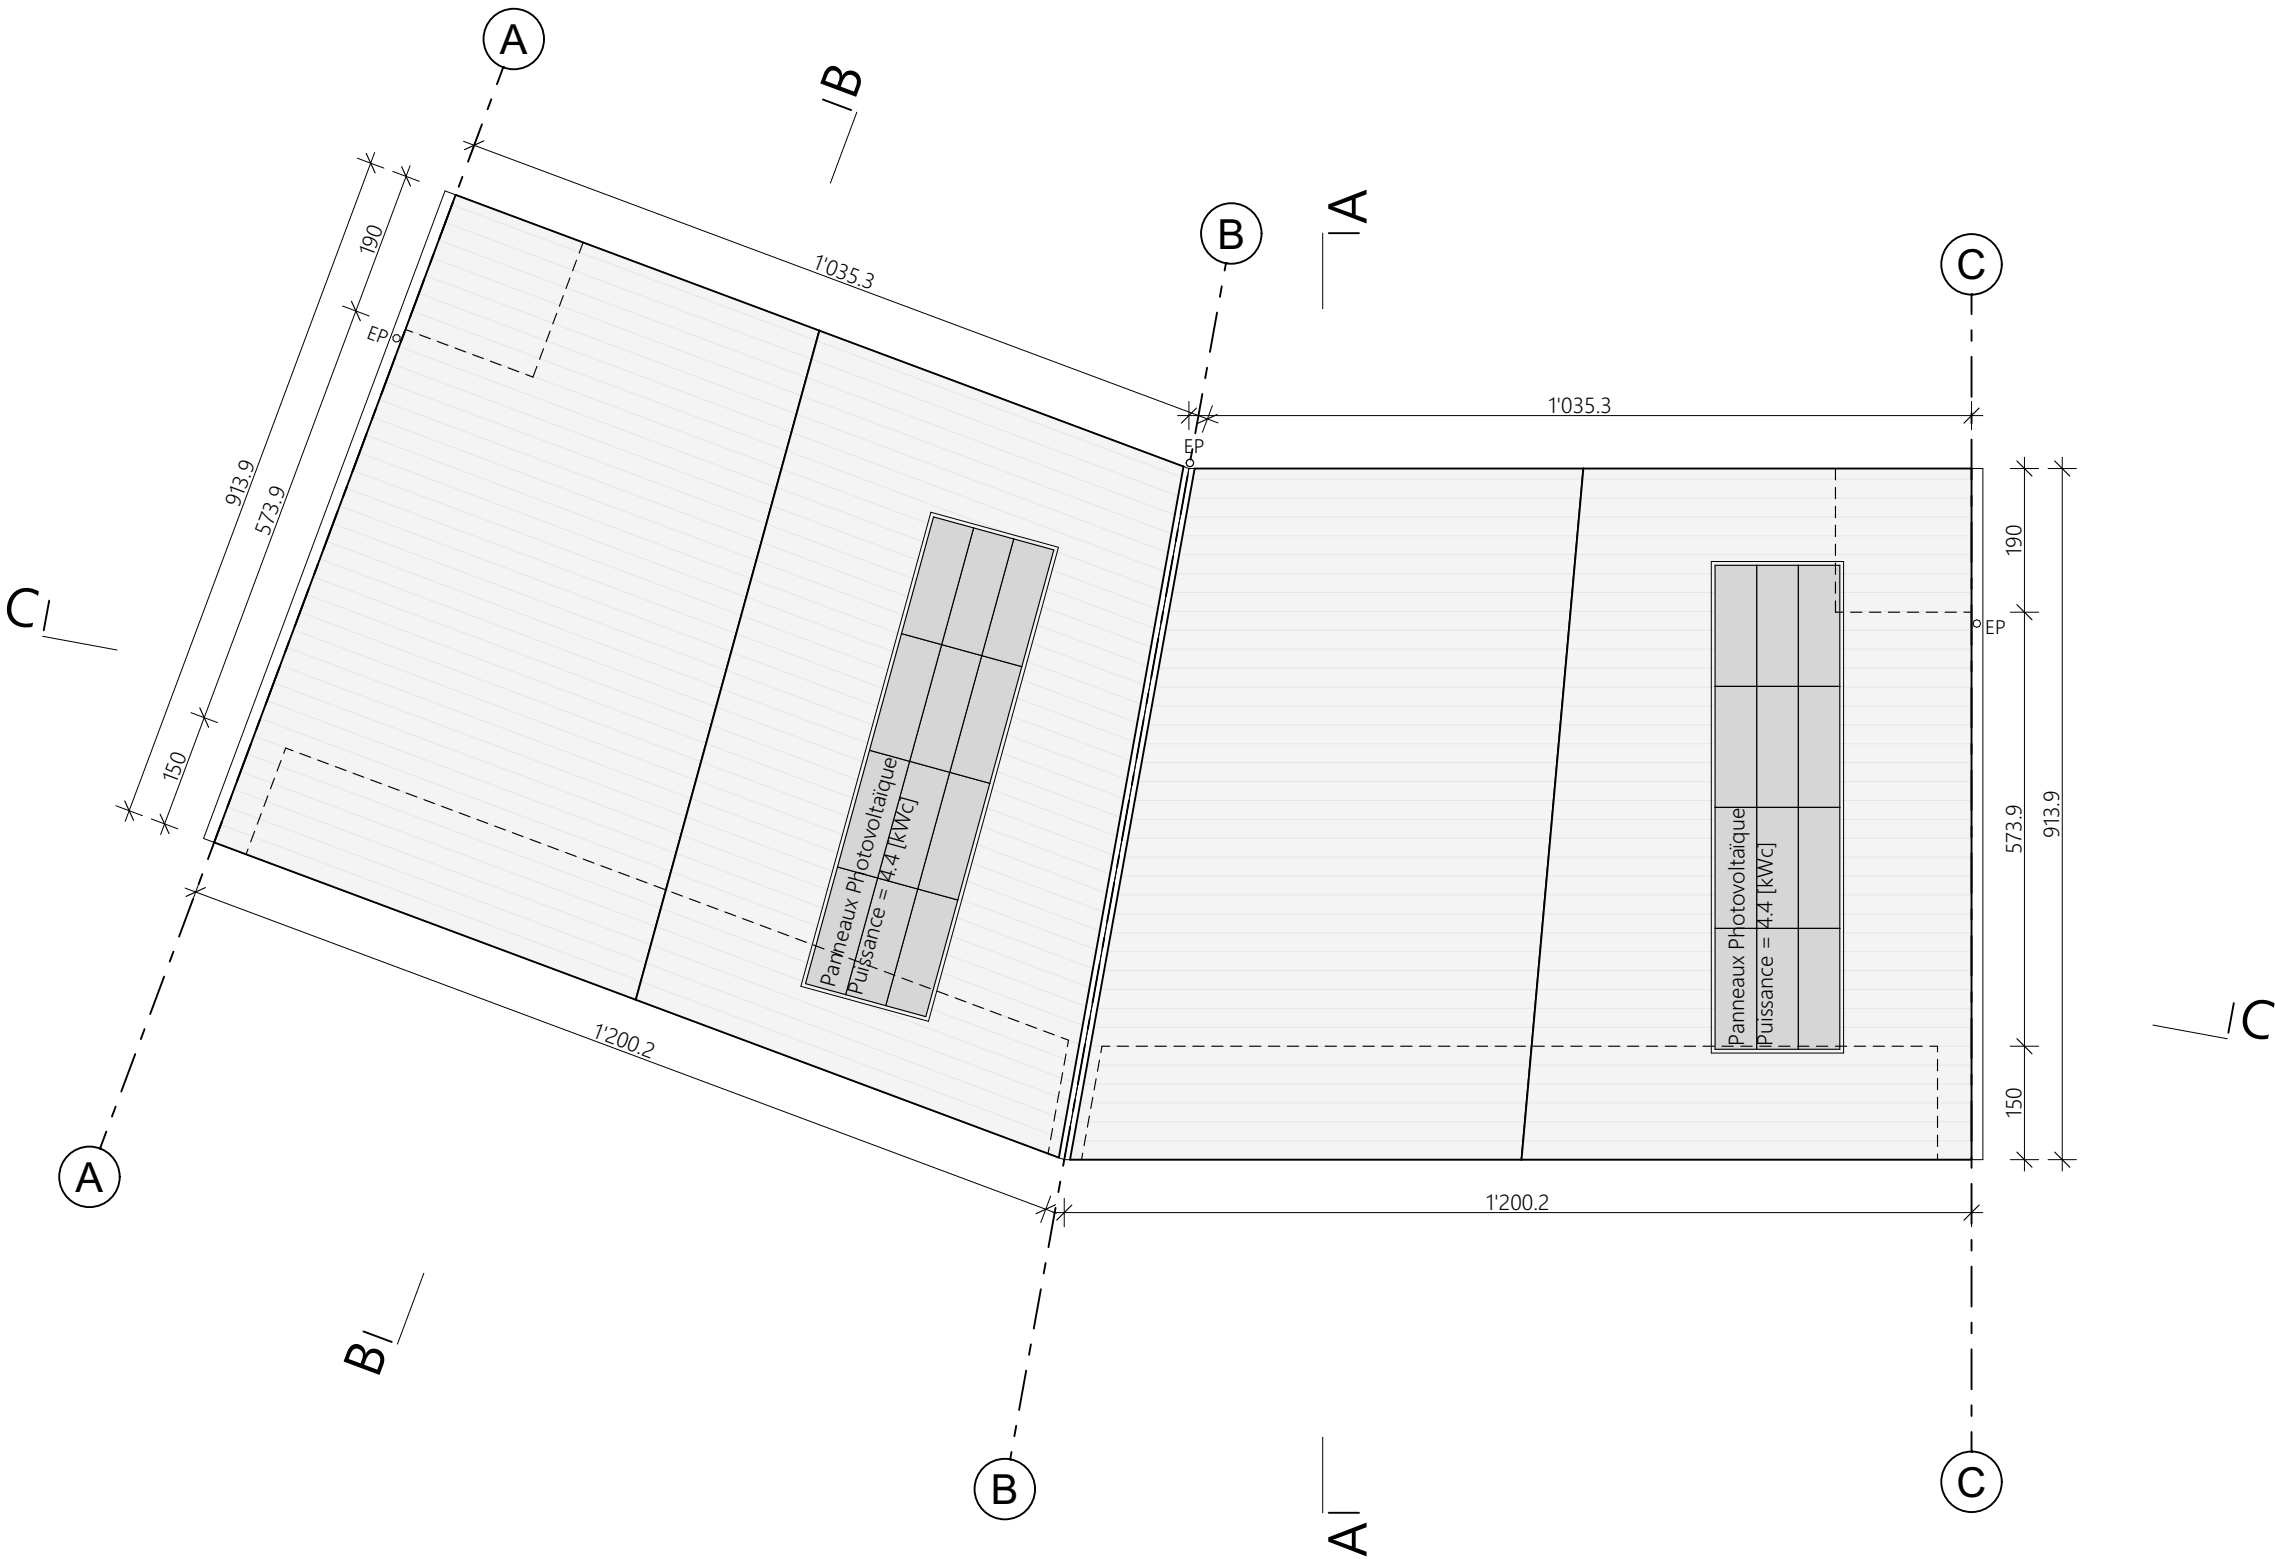

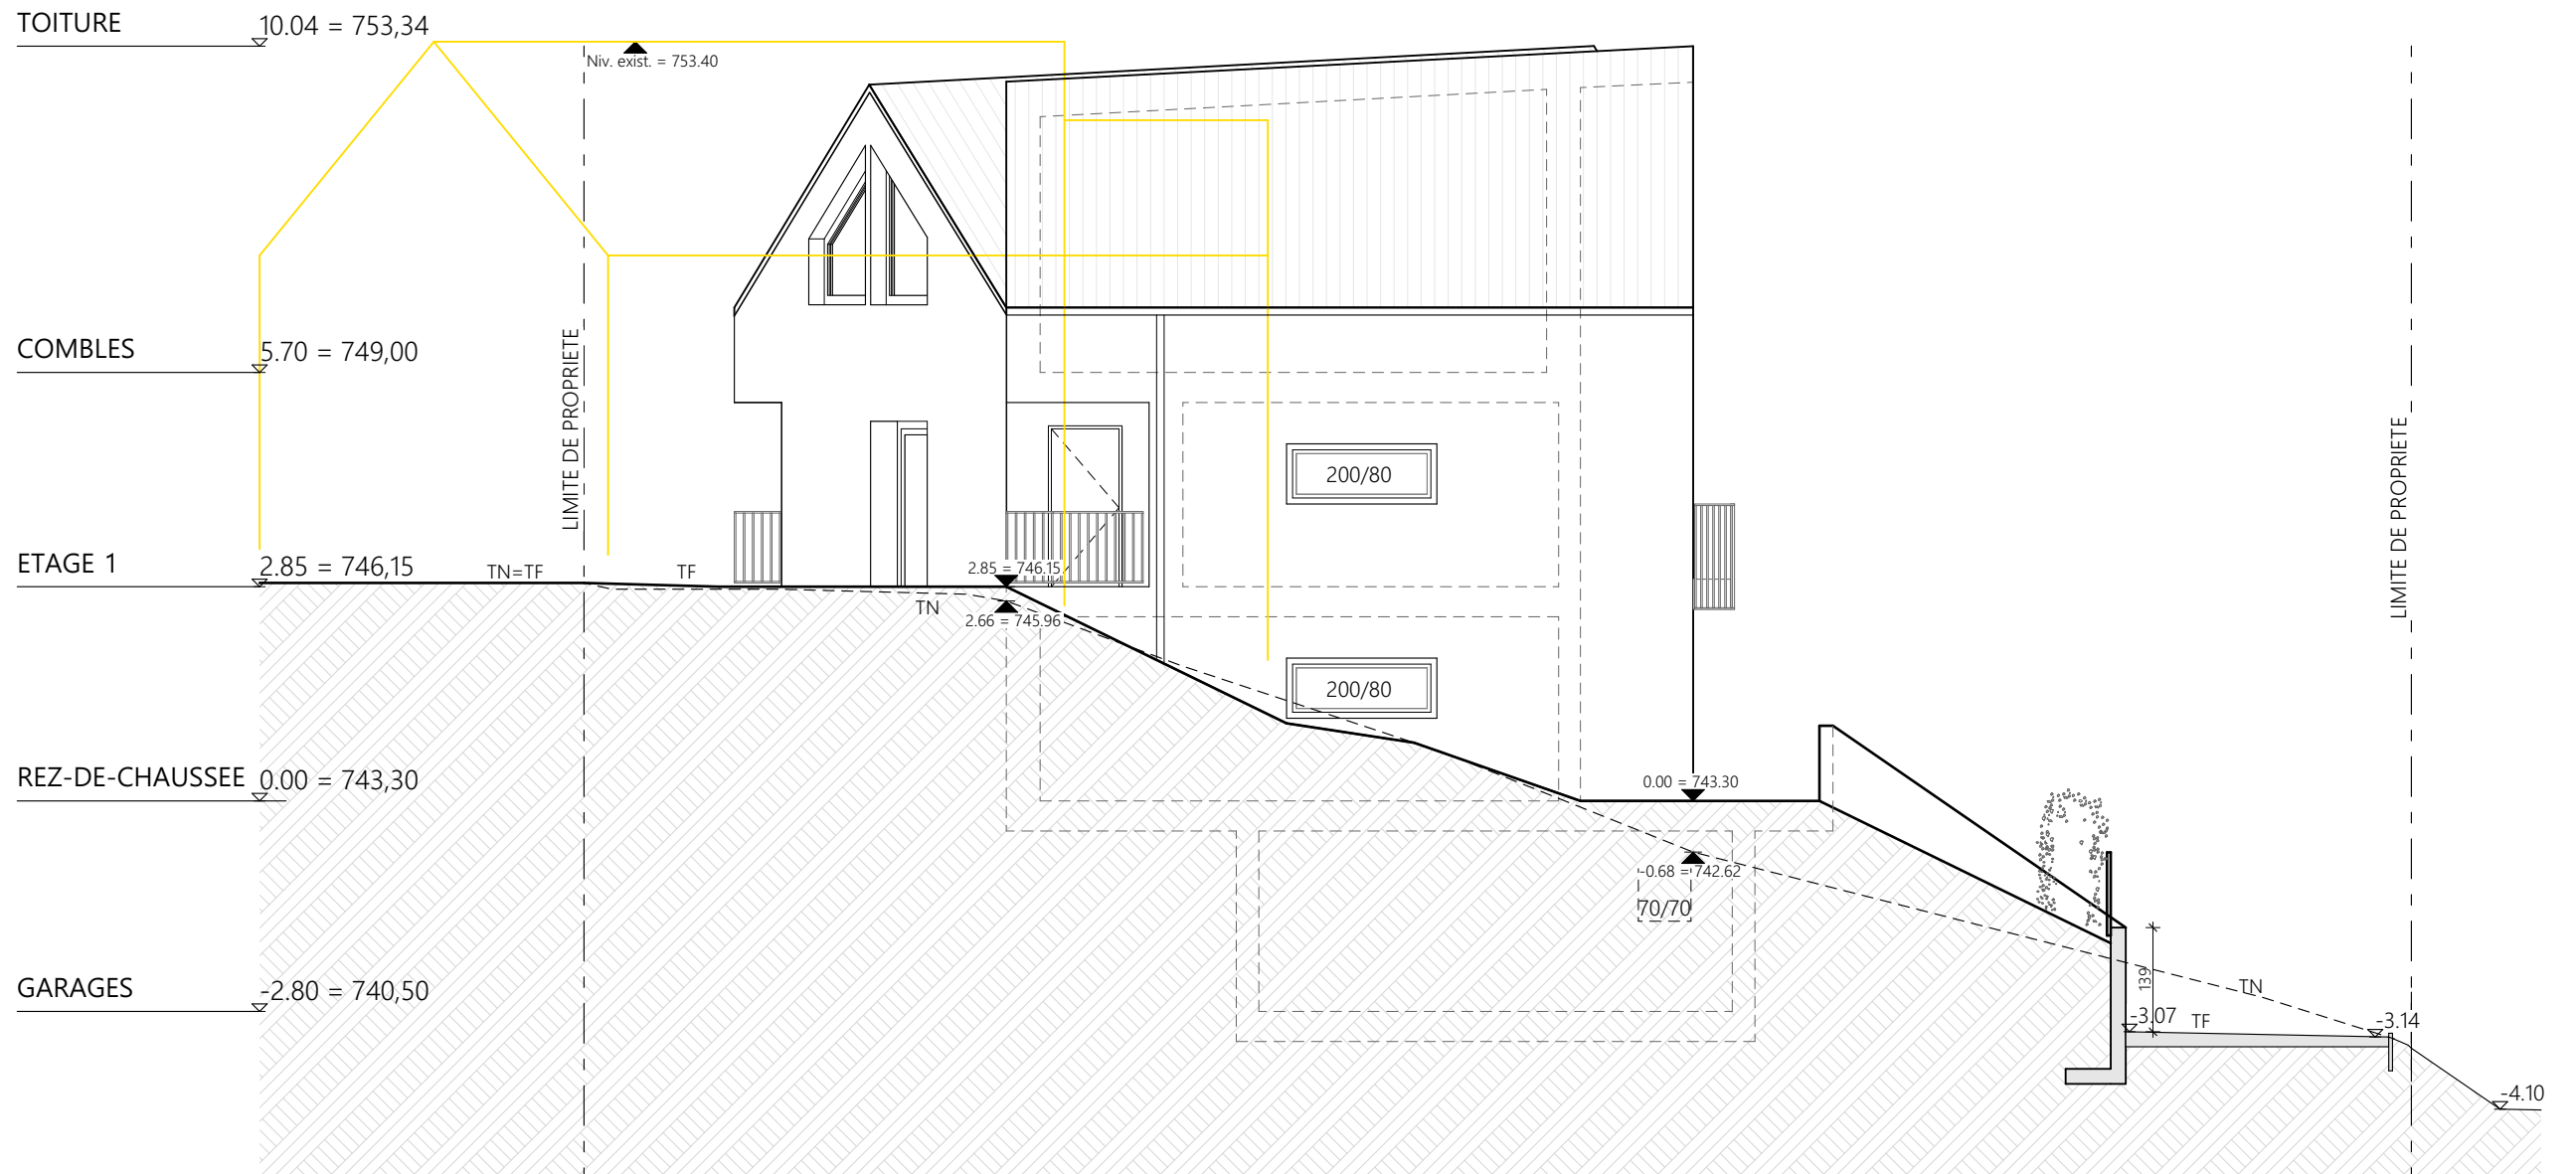


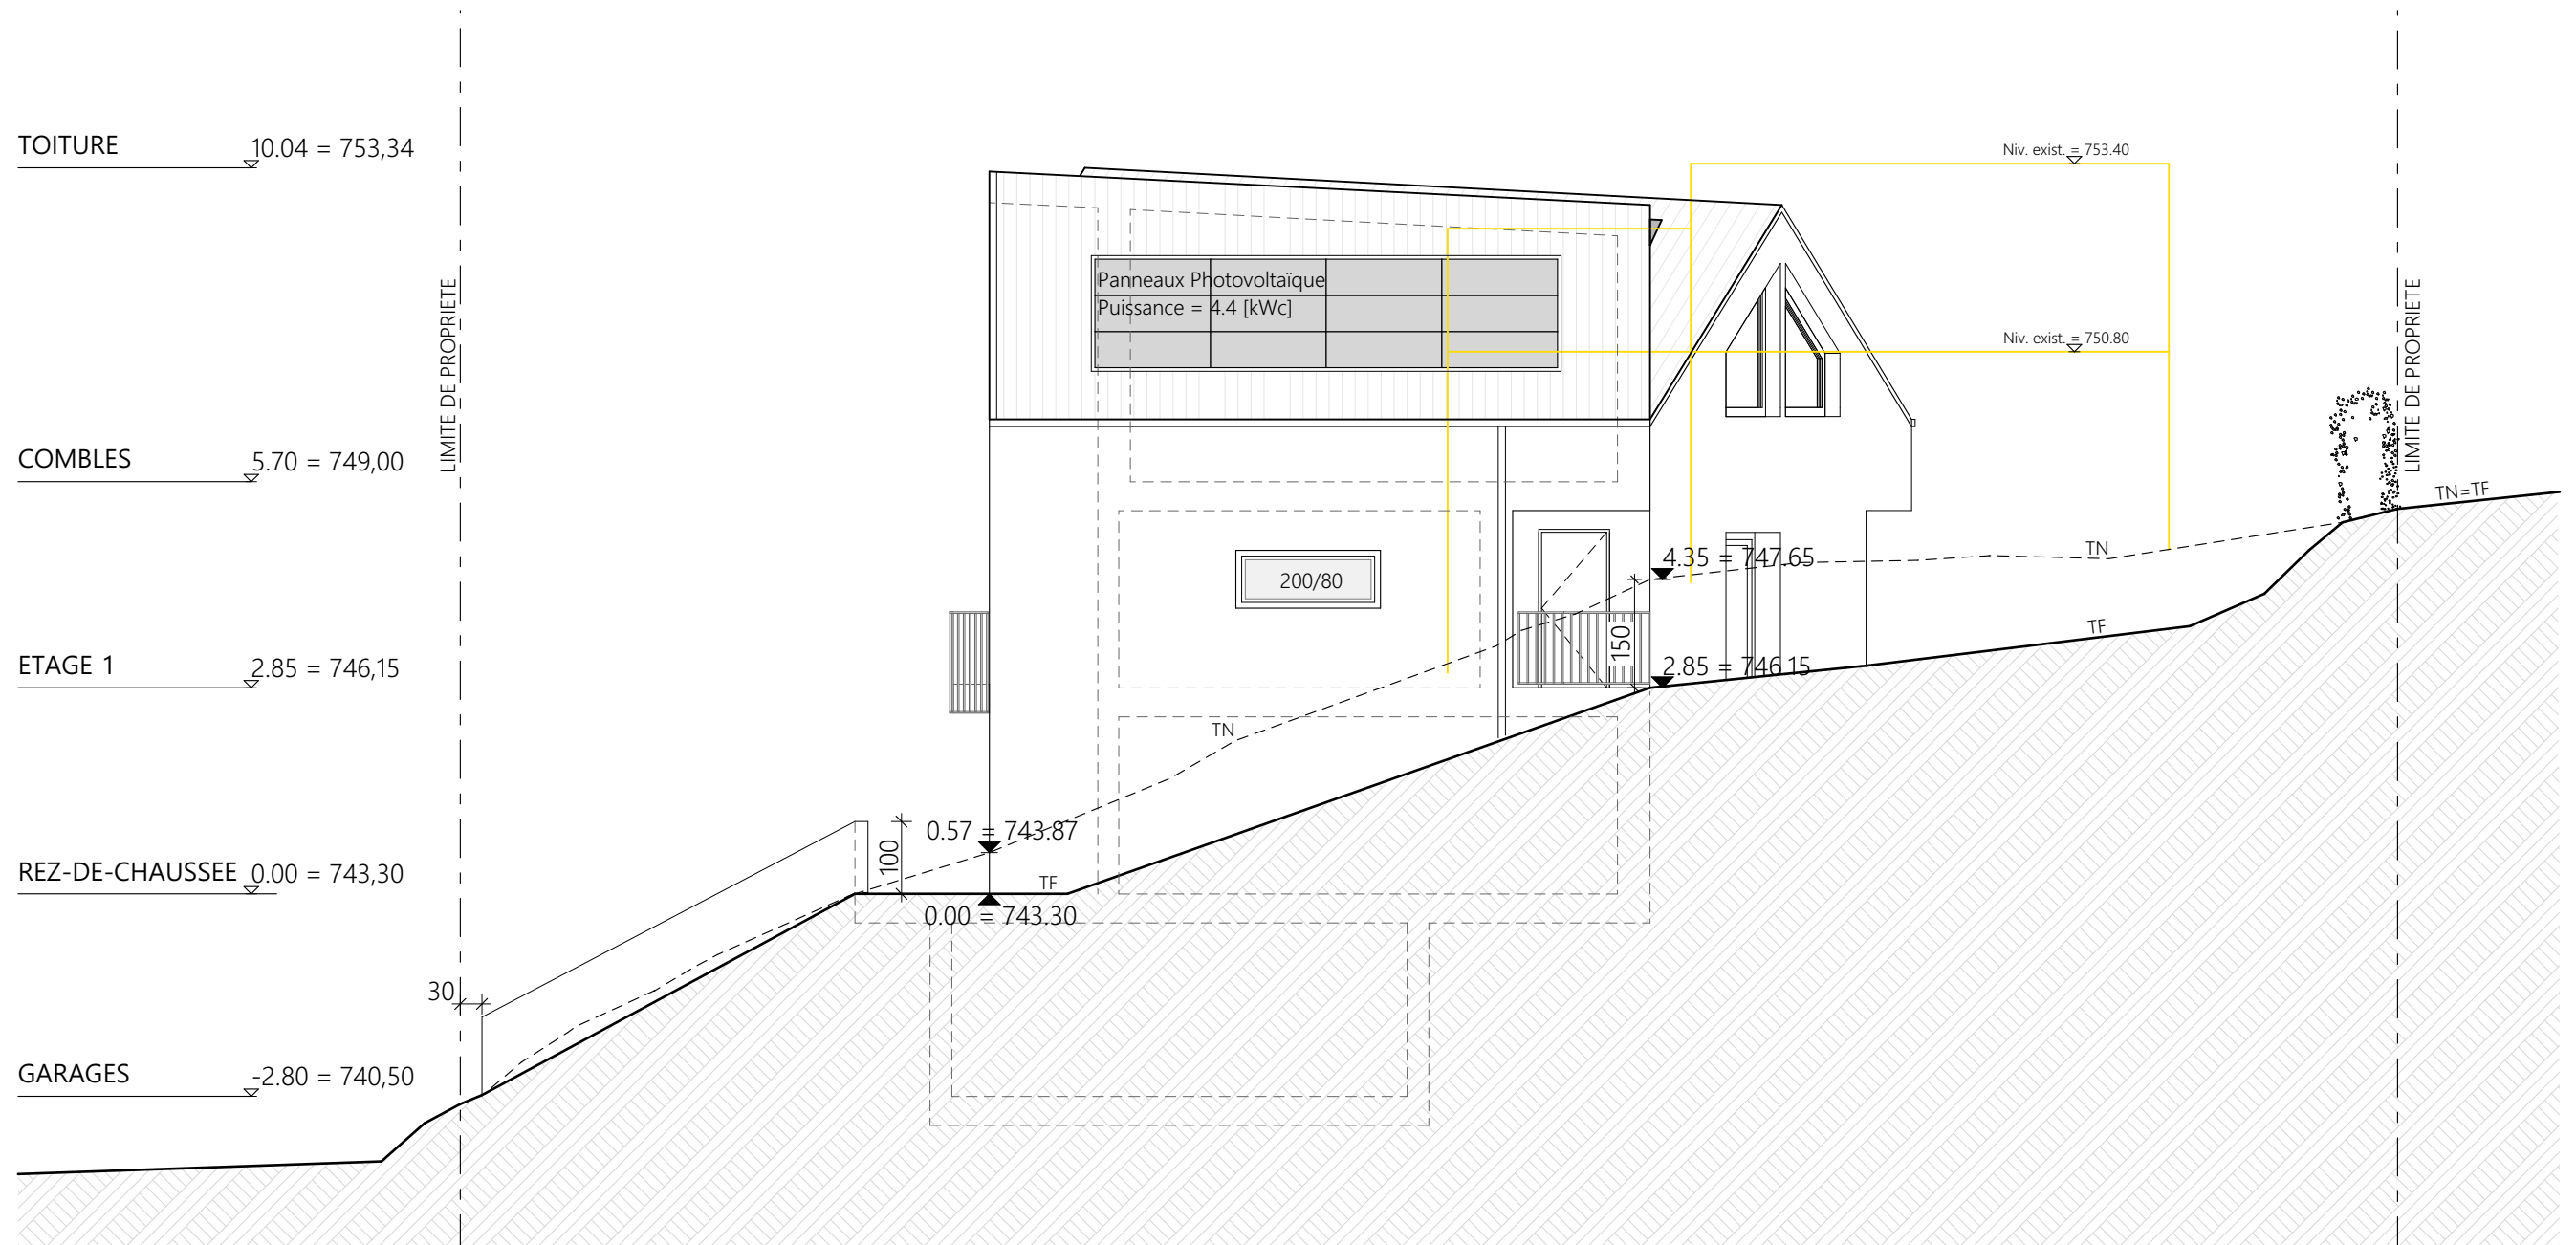


A DEMOLIR




A DEMOLIR

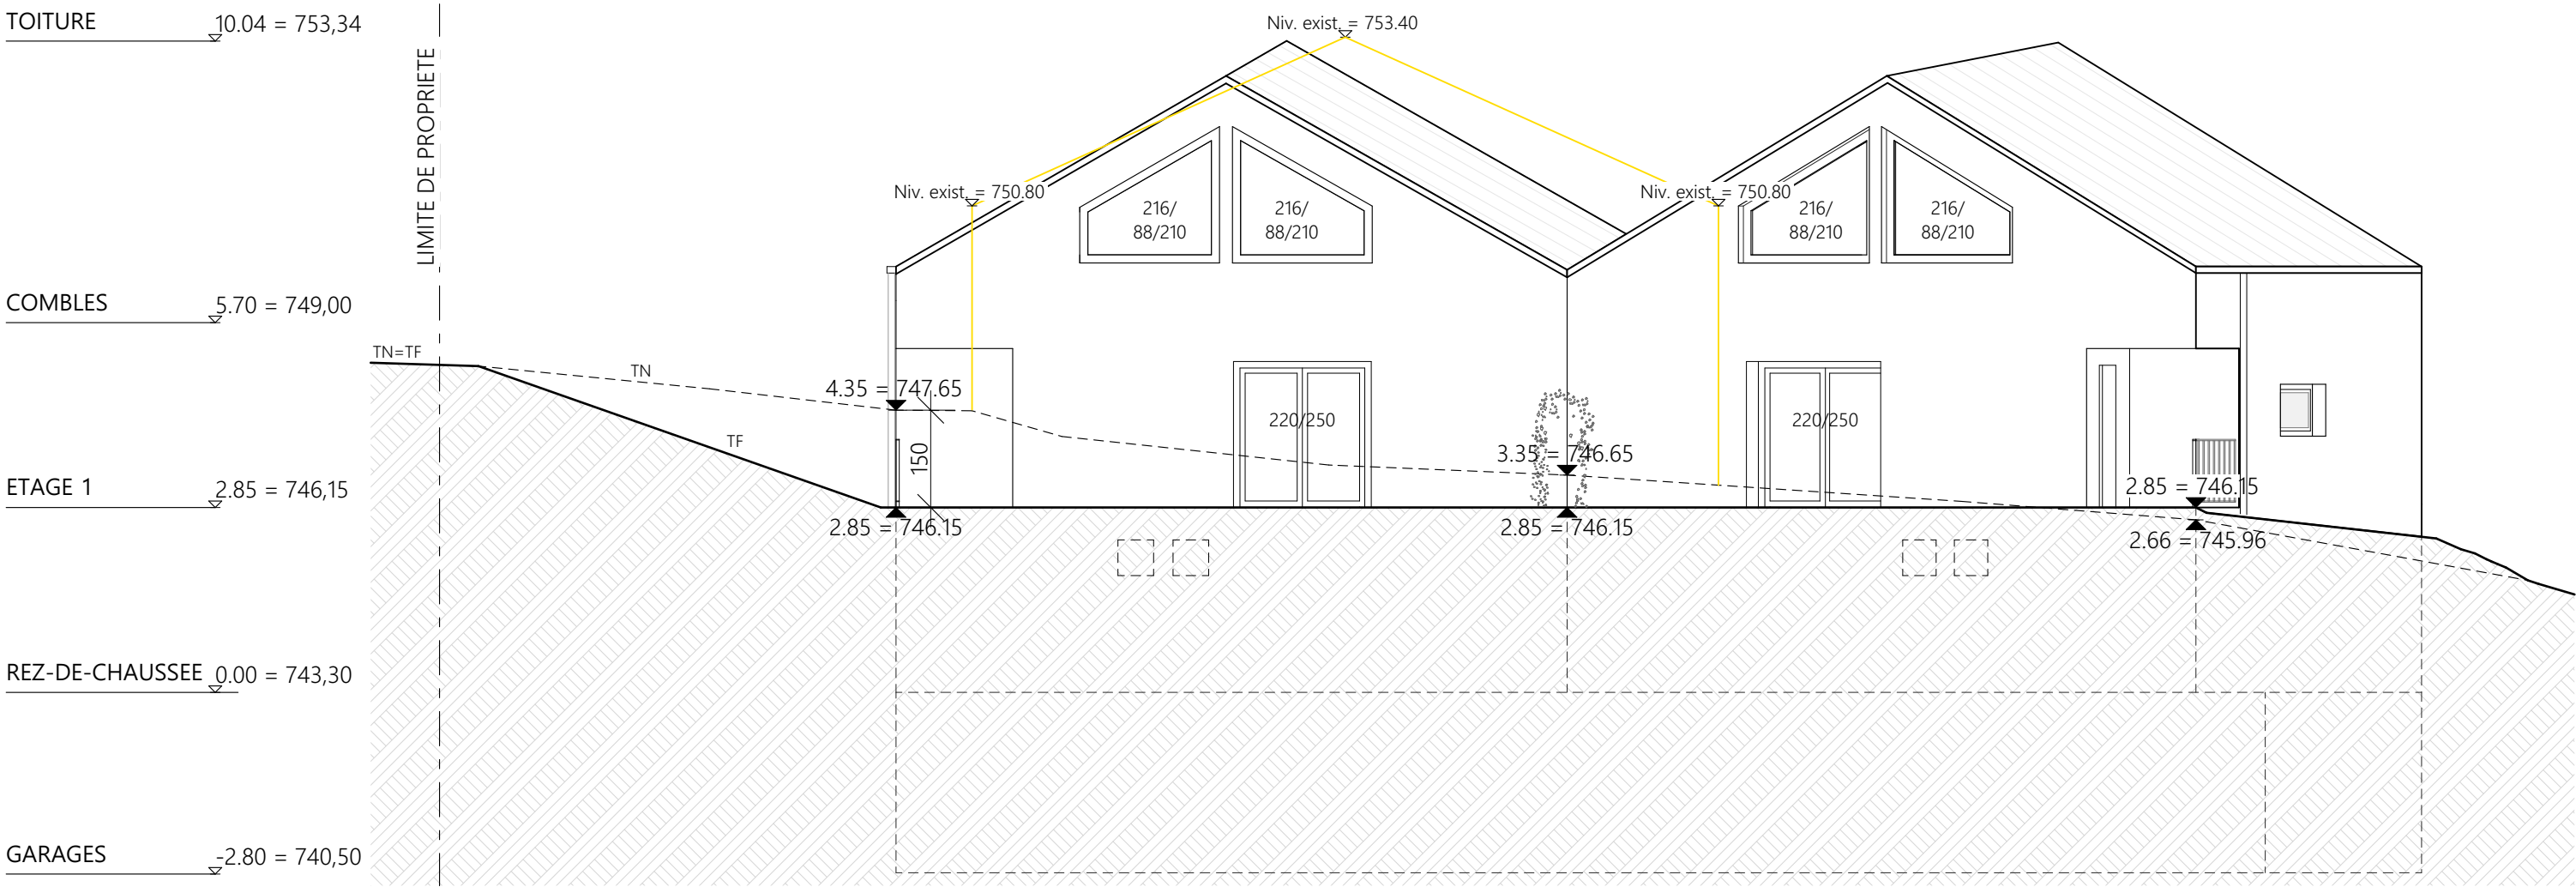


A DEMOLIR

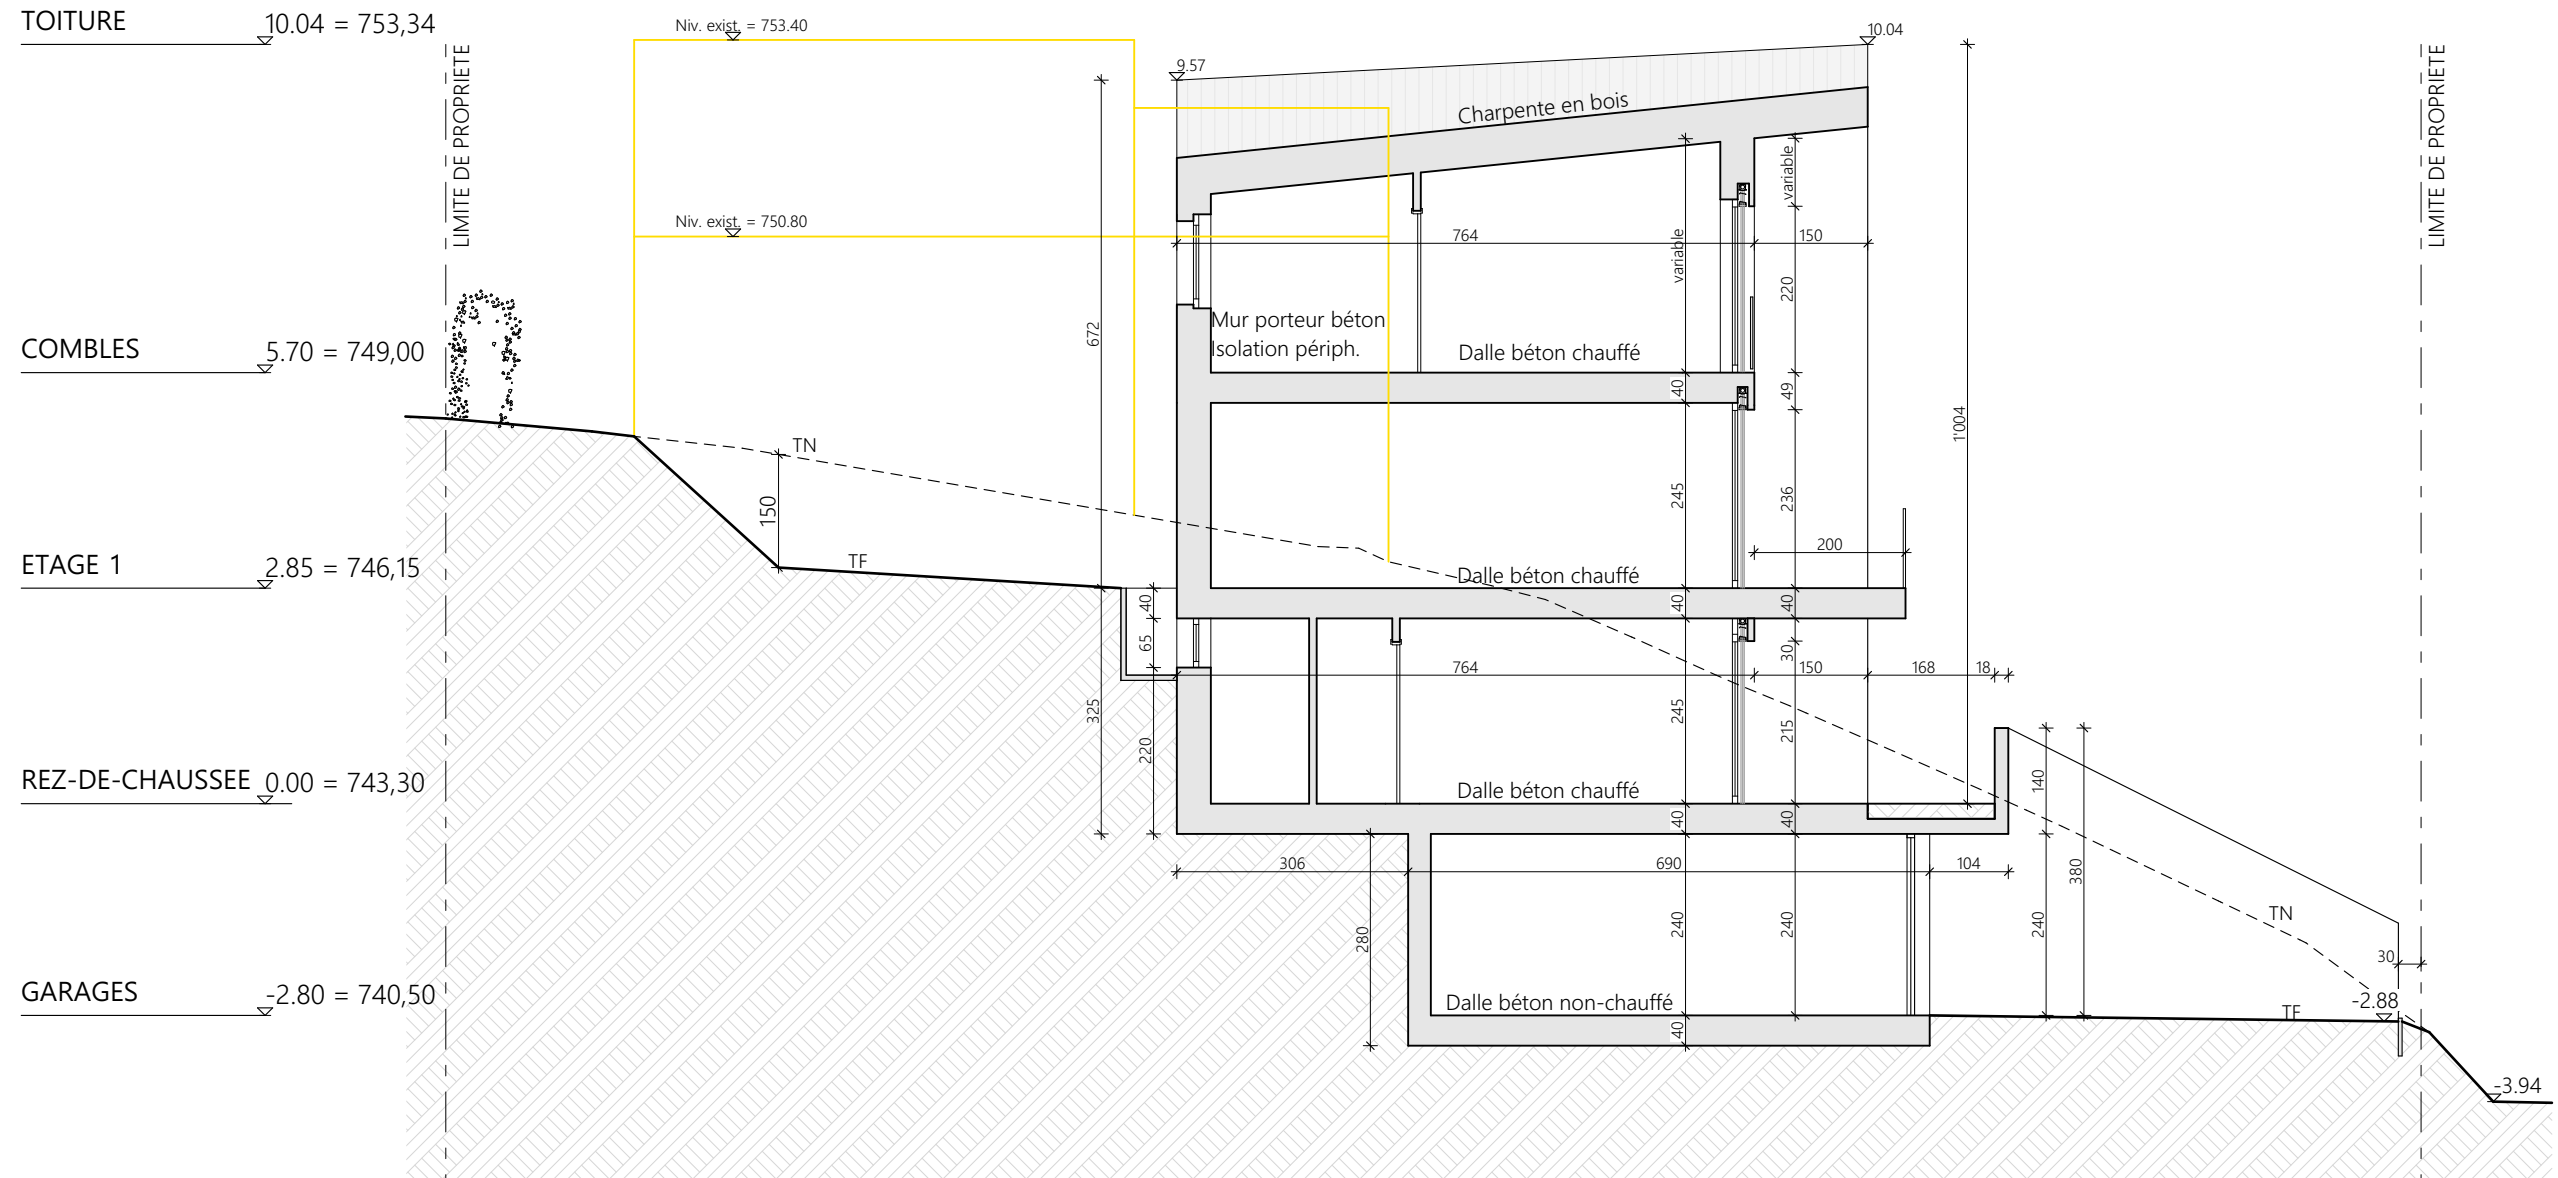

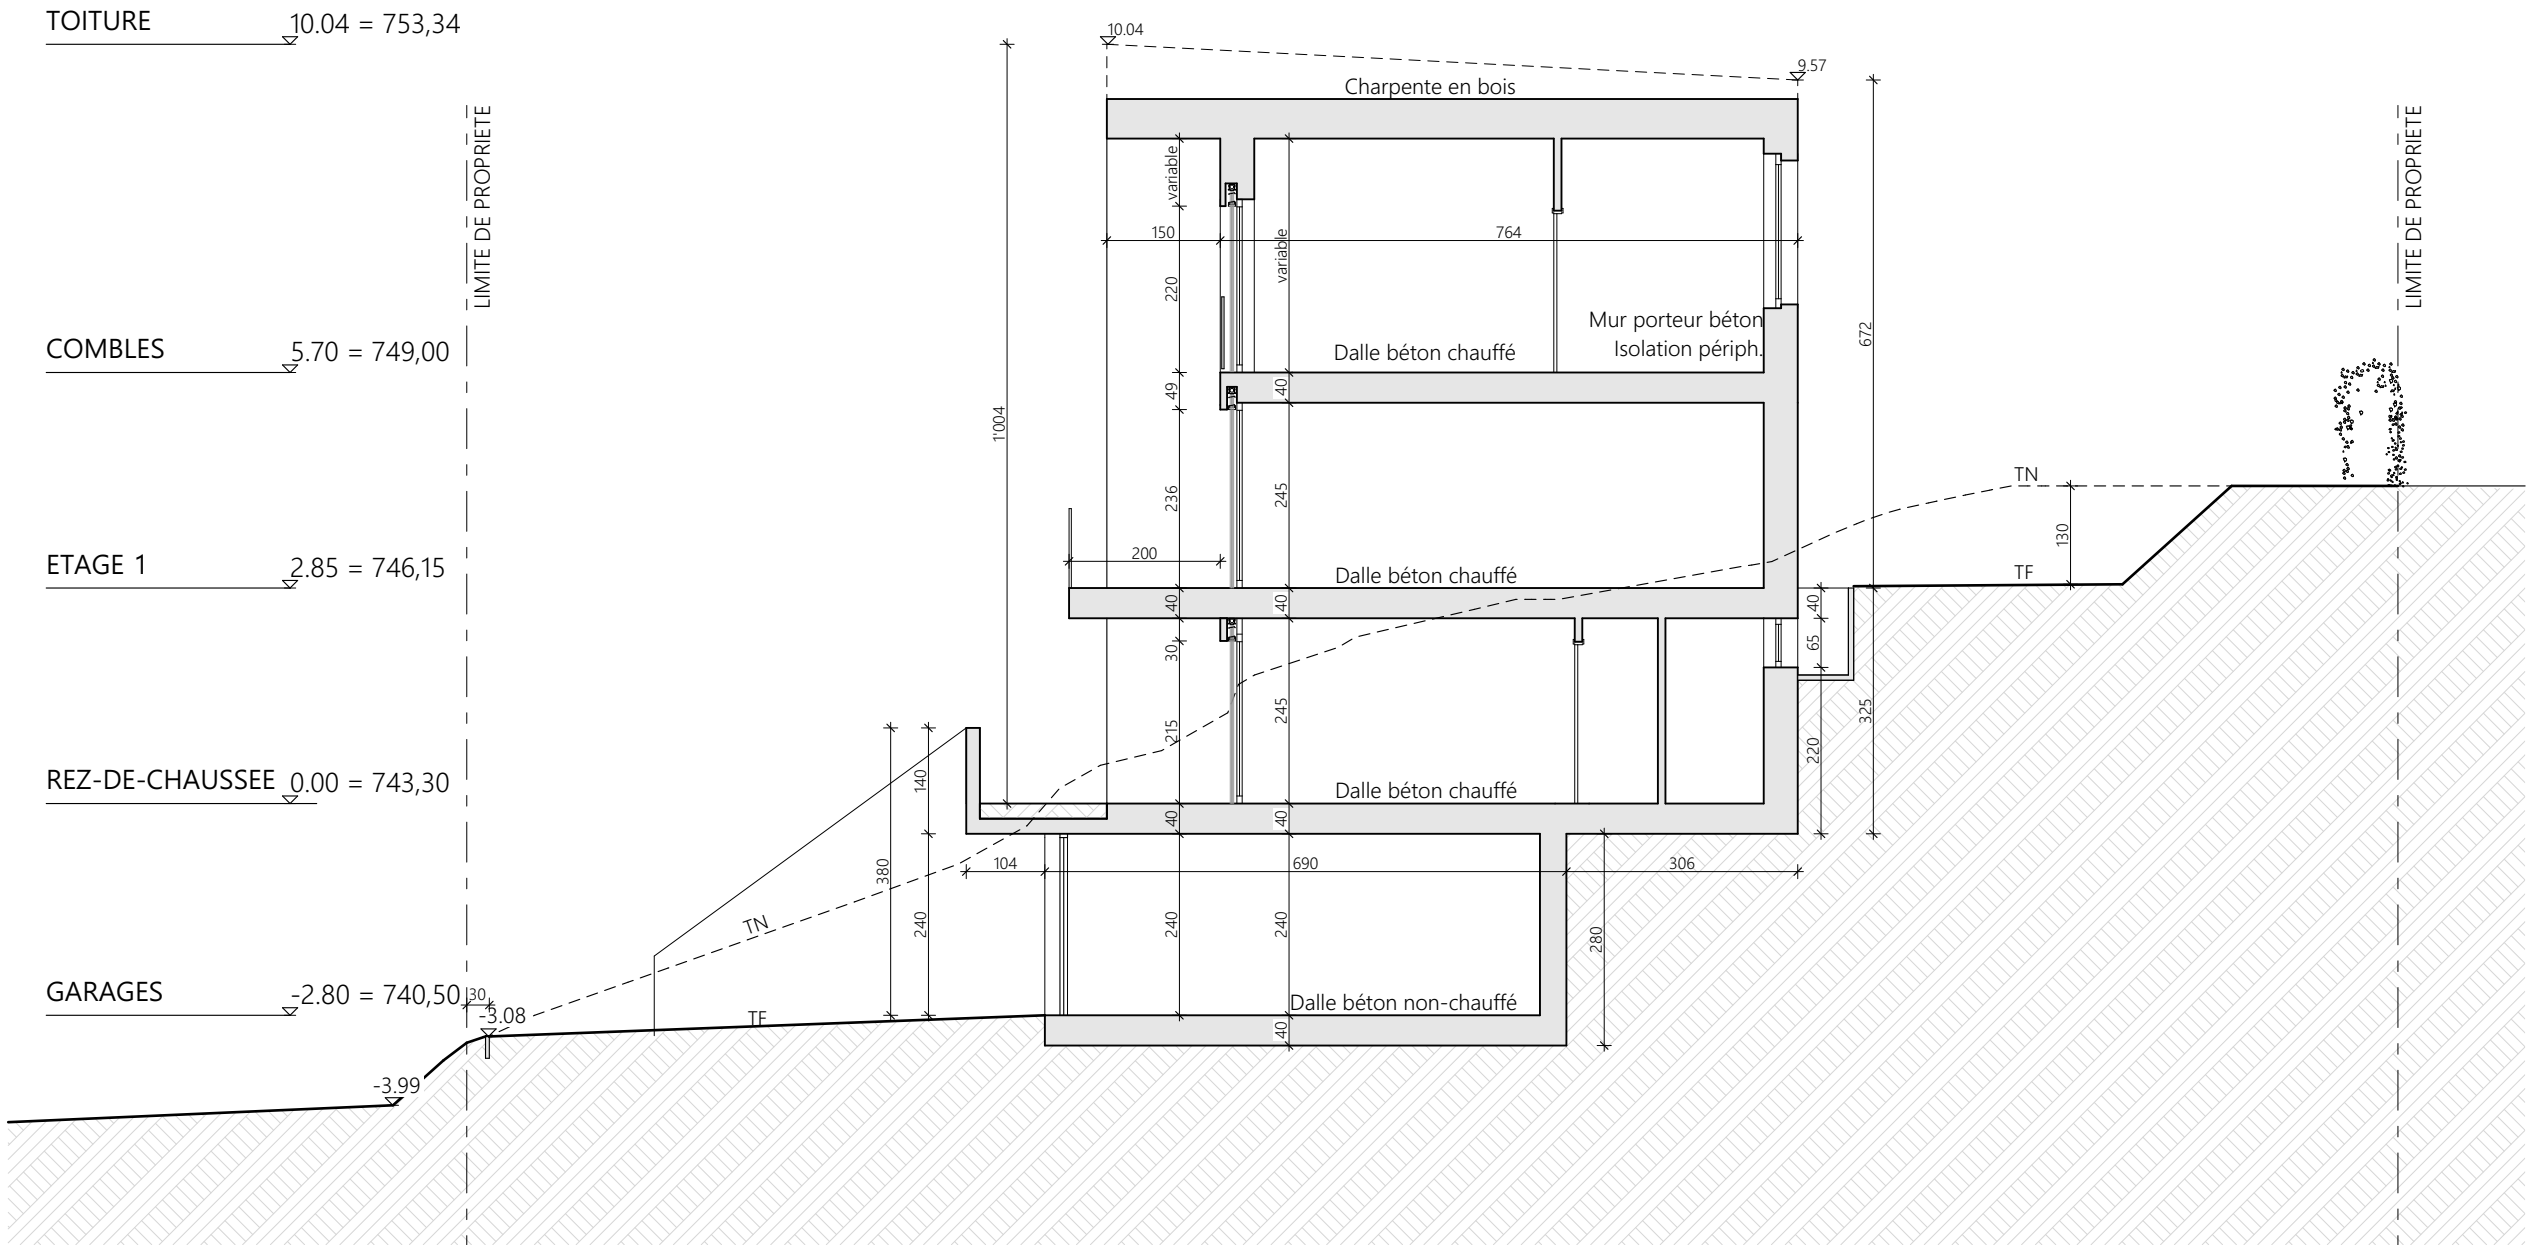

A DEMOLIR

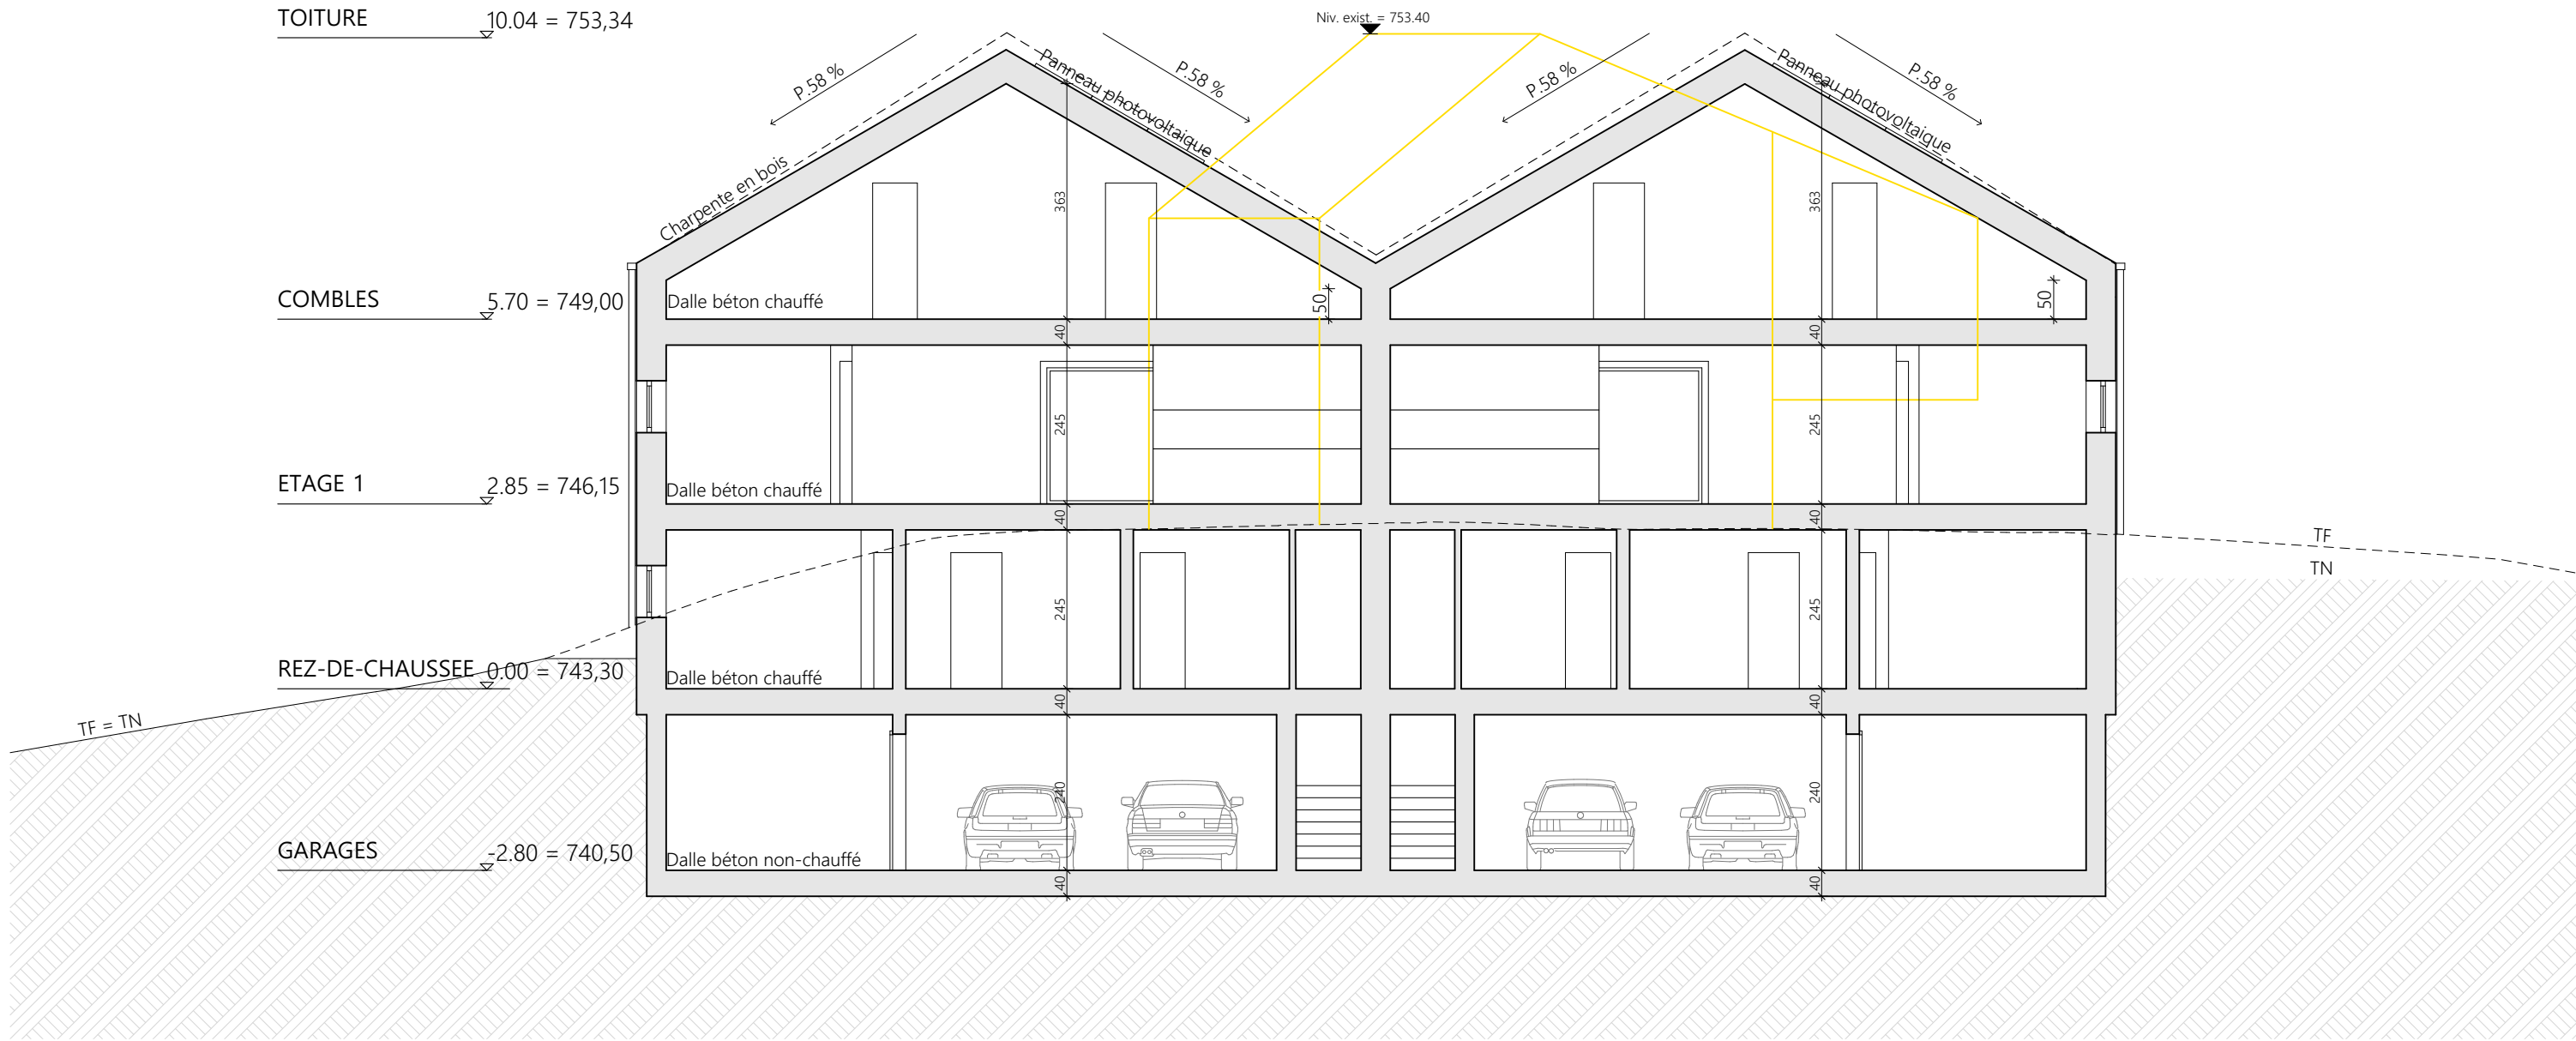

 A DEMOLIR

