

Rénovation et transformation d'une villa individuelle.
Création d'un studio dans le garage.

ENQUÊTE

FAÇADES

INFORMATIONS

Plan N°	:	06	Niv. ± 0.00	:	0.00 = +718.05
Date	:	21.08.25			
Nom du fichier	:	2025 Les Tuileries_Executive	A3	échelle:	1/100
Surface	:	702.00 m²			

PROPRIÉTAIRE

Cláudia Isabel Sá dos Reis
Chemin de Montaneyres 4
1443 Champvent

Les Tuileries
Parcelle 80


ARCHITECTE



my iHome

Intelligent Lifestyle

André Pontes
Chemin du Rionzi 31-33,
1052 Mont-sur-Lausanne
+41(0)21 903 28 59
contact@myihome.ch

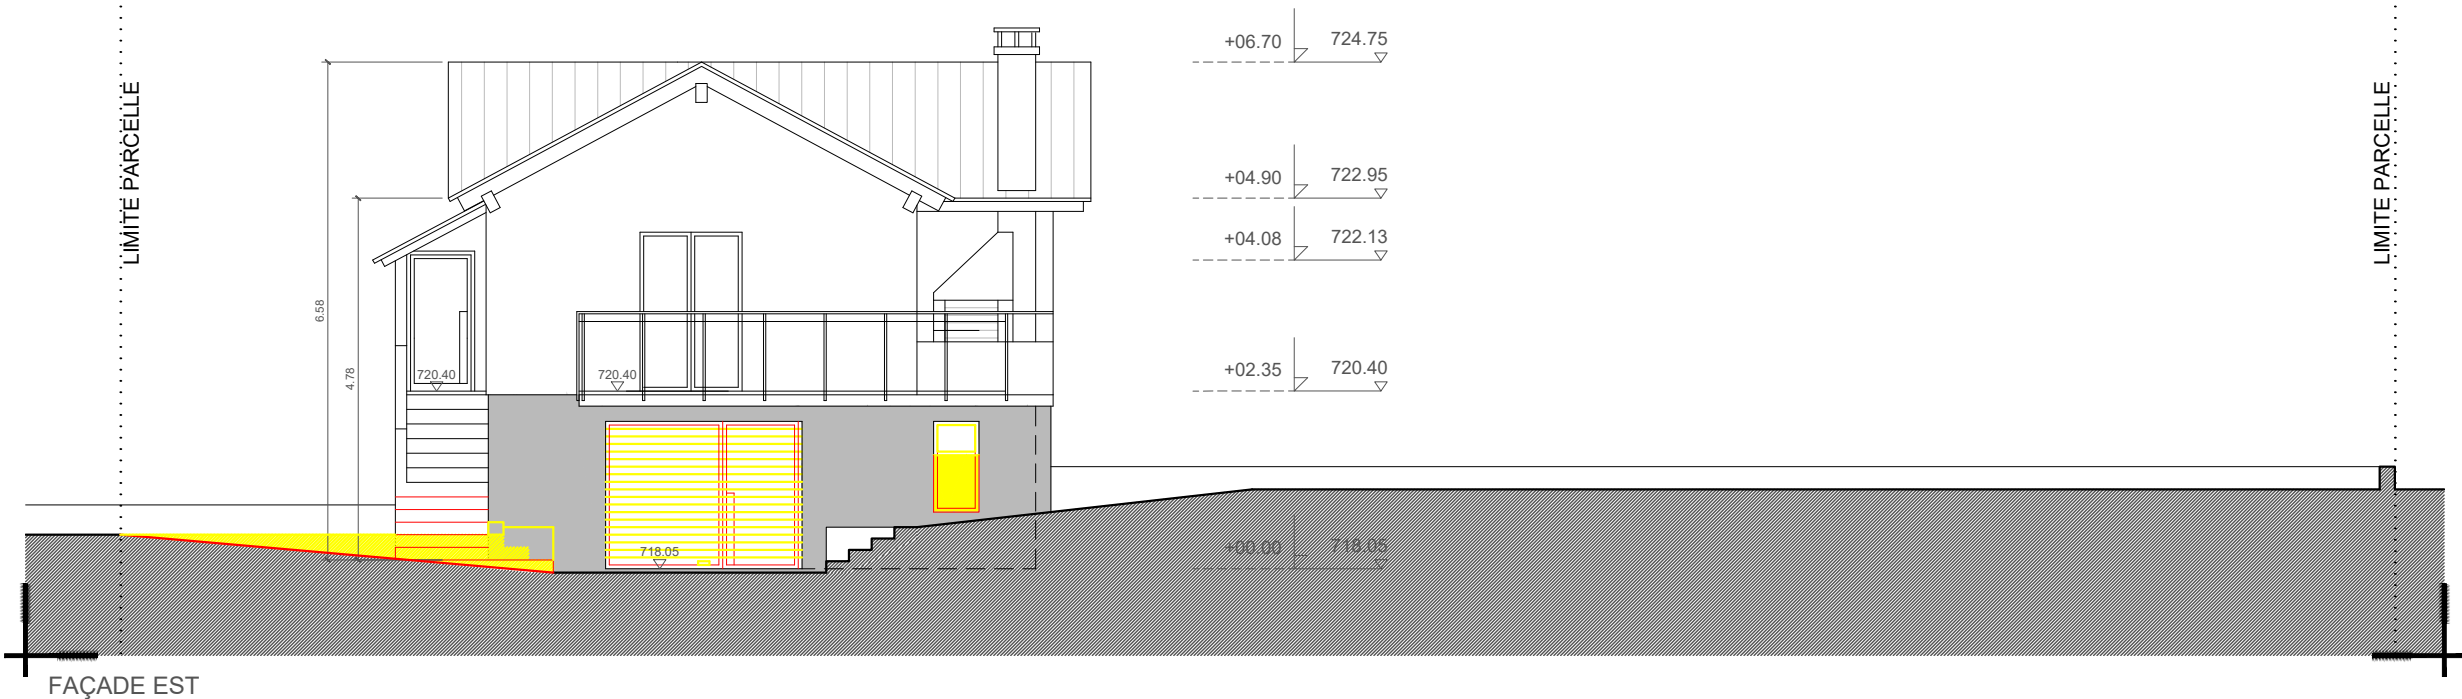

Rénovation et transformation d'une villa individuelle.
Création d'un studio dans le garage.

ENQUÊTE

FAÇADES

INFORMATIONS

Plan N°	:	07	Niv. ± 0.00 :	0.00 = +718.05
Date	:	21.08.25		
Nom du fichier	:	2025 Les Tuileries_Executive	A3	échelle: 1/100
Surface	:	702.00 m²		

PROPRIÉTAIRE

Cláudia Isabel Sá dos Reis
Chemin de Montaneyres 4
1443 Champvent

Les Tuileries
Parcelle 80

ARCHITECTE



my iHome

Intelligent Lifestyle

André Pontes
Chemin du Rionzi 31-33,
1052 Mont-sur-Lausanne
+41(0)21 903 28 59
contact@myihome.ch

