

Rénovation et transformation d'une villa individuelle.
Création d'un studio dans le garage.

ENQUÊTE

PLAN RDC INFÉRIEUR

INFORMATIONS

Plan N° : 02

Date : 21.08.25

Nom du fichier : 2025 Les Tuileries_Executive

Surface : 702.00 m²

Niv. ± 0.00 : 0.00 = +718.05

A3

échelle: 1/100

PROPRIÉTAIRE

Cláudia Isabel Sá dos Reis
Chemin de Montaneyres 4
1443 Champvent



Les Tuileries
Parcelle 80

ARCHITECTE

my iHome

Intelligent Lifestyle

André Pontes
Chemin du Rionzi 31-33,
1052 Mont-sur-Lausanne
+41(0)21 903 28 59
contact@myihome.ch

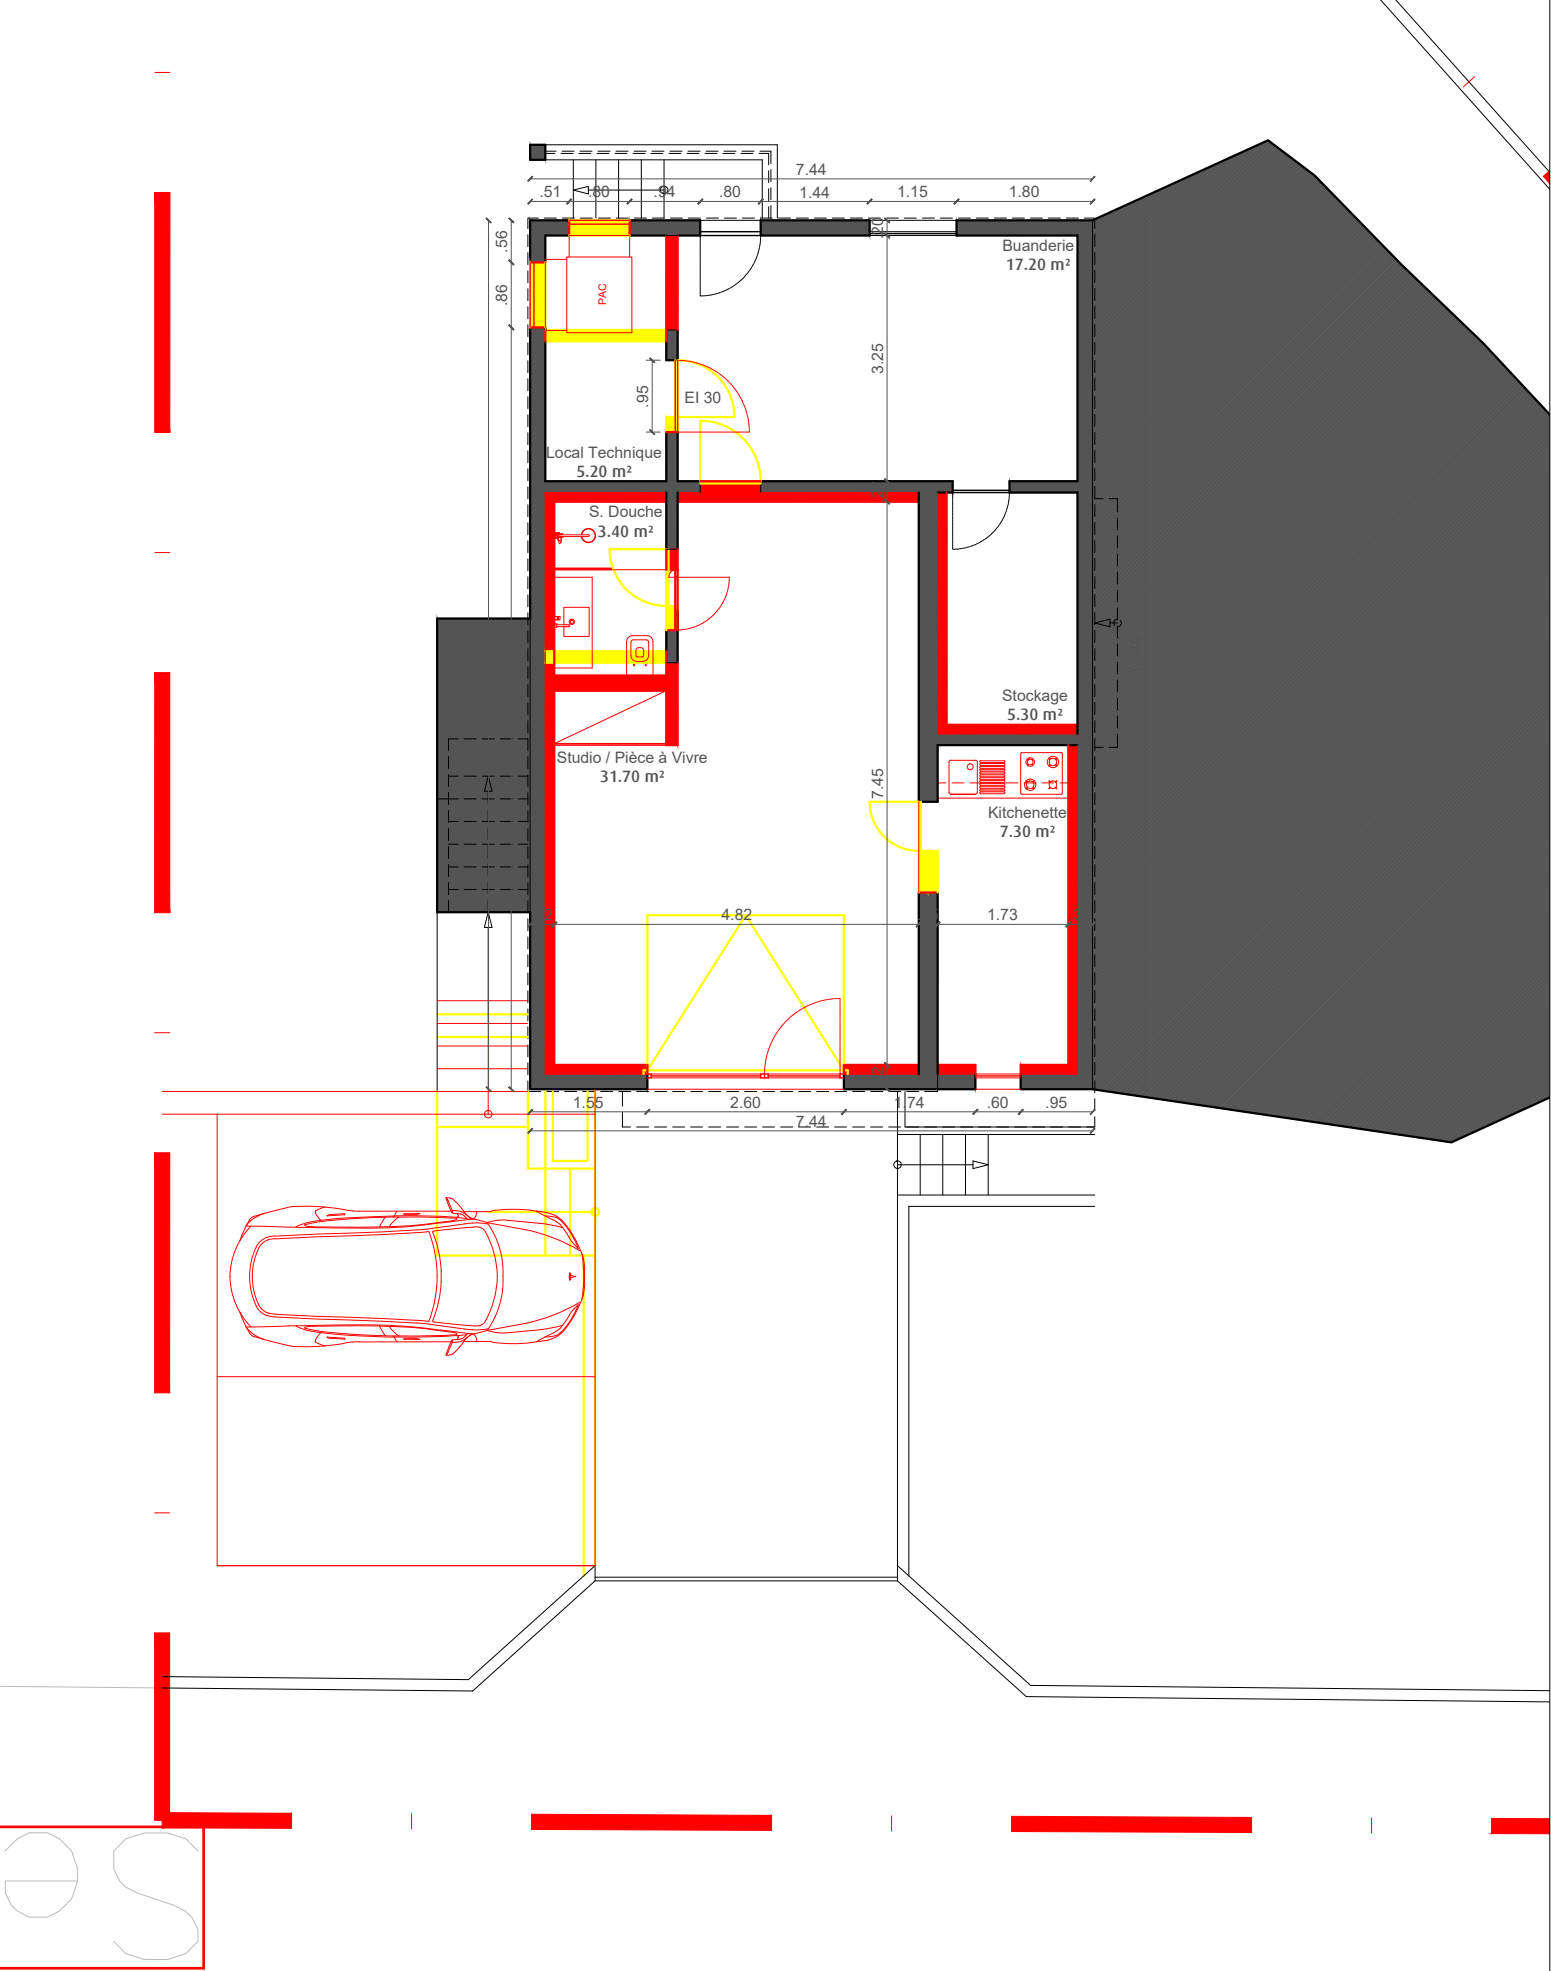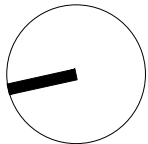

Rénovation et transformation d'une villa individuelle.
Création d'un studio dans le garage.

ENQUÊTE

PLAN RDC SUPÉRIEUR

INFORMATIONS

Plan N°	:	03	Niv. ± 0.00 :	0.00 = +718.05
Date	:	21.08.25		
Nom du fichier	:	2025 Les Tuileries_Executive	A3	échelle: 1/100
Surface	:	702.00 m²		

PROPRIÉTAIRE

Cláudia Isabel Sá dos Reis
Chemin de Montaneyres 4
1443 Champvent

Les Tuileries
Parcelle 80

ARCHITECTE



my iHome

Intelligent Lifestyle

André Pontes
Chemin du Rionzi 31-33,
1052 Mont-sur-Lausanne
+41(0)21 903 28 59
contact@myihome.ch

