


Profil A-A'

Echelle 1:100

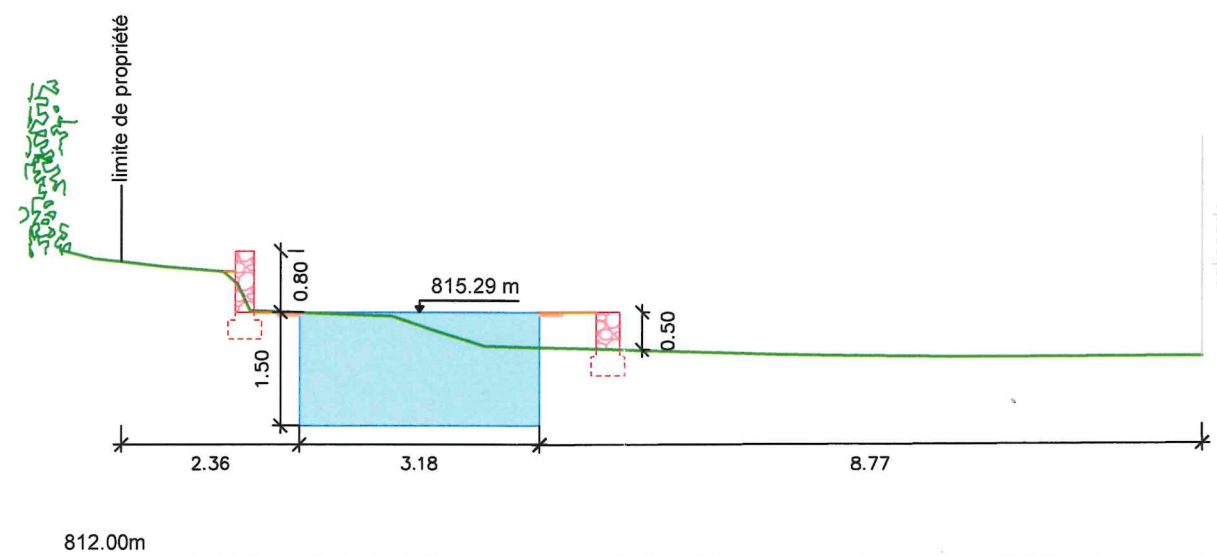


Légende:

- piscine
- terrain existant
- terrain aménagé
- muret nouveau

Profil B-B'

Echelle 1:100

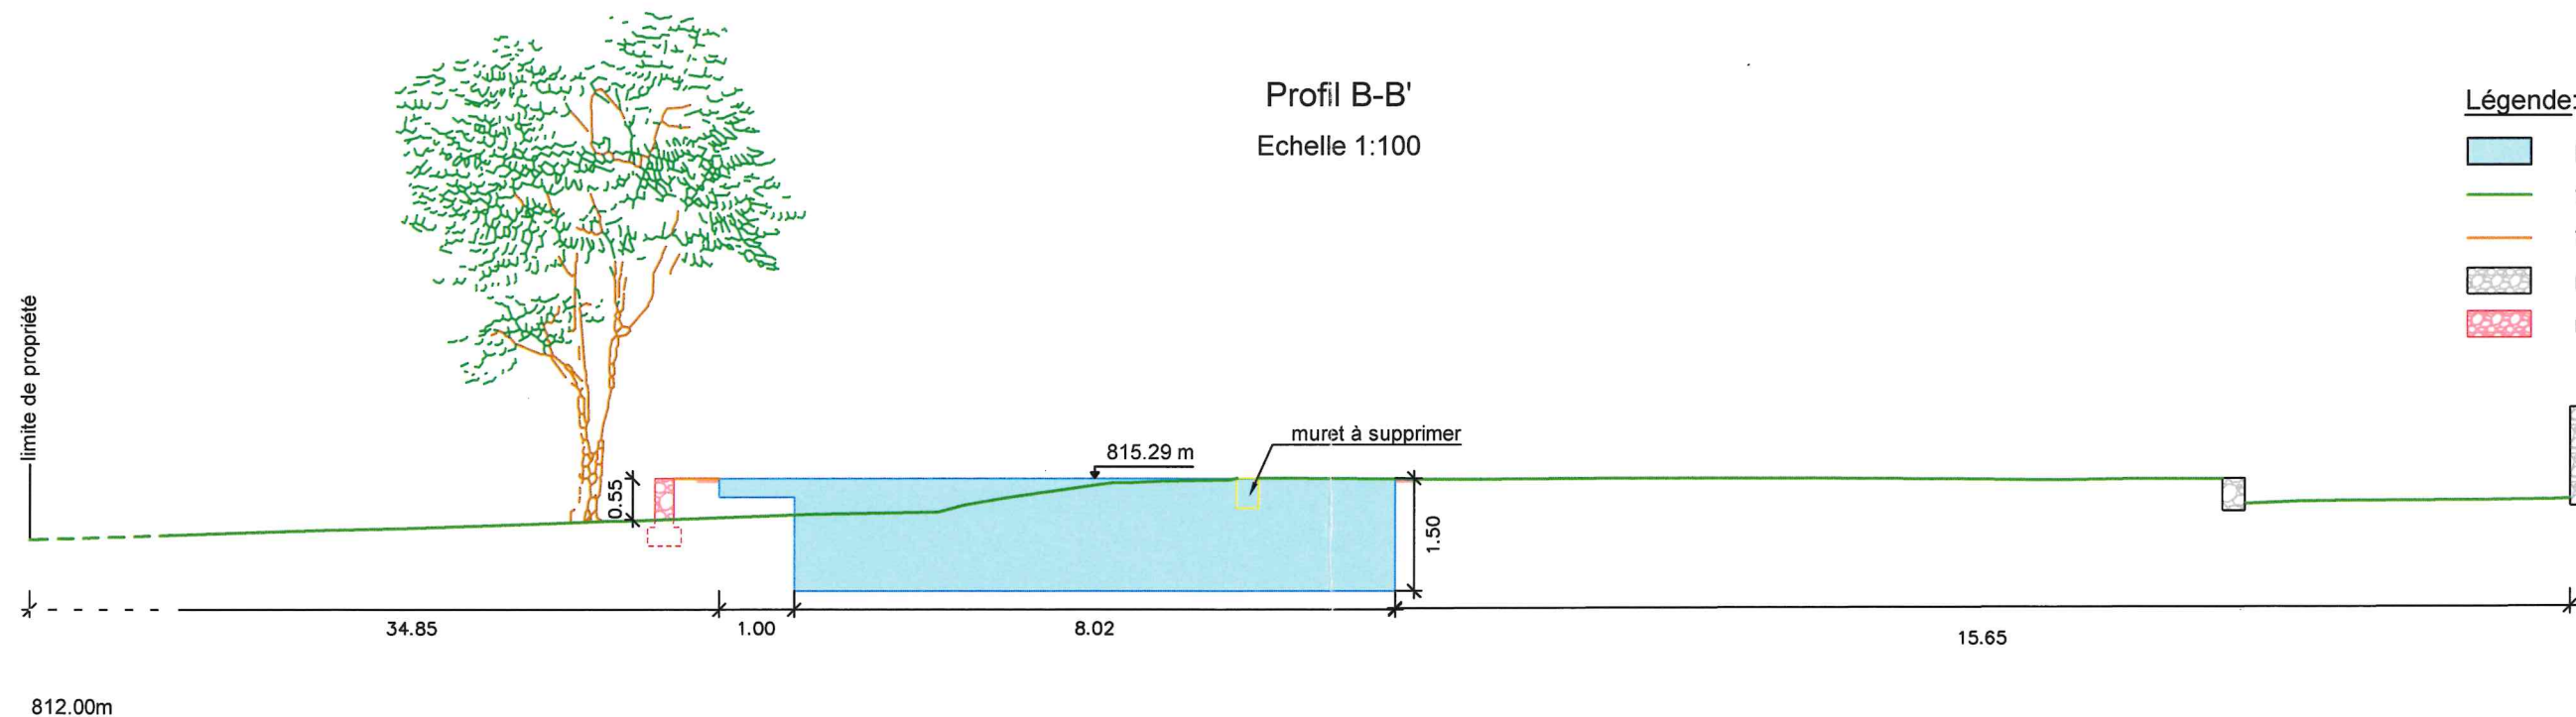


Légende:

- piscine
- terrain existant
- terrain aménagé
- muret existant
- muret nouveau

Commune d'Epalinges

Parcelle 1625

PROFILS

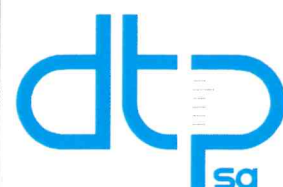

Bureau d'études
ingénieurs géomètres
ingénieurs en génie civil

Rue des Terreaux 20 – CP 60 – 1350 Orbe
024 442 92 92 – contact@dtb.ch

Brune J. J. J.
ing. gén. b.

Les propriétaires:

X
Roland Savary Immobilier SA
Le Bourg 15
Case postale 84
1610 Oron-la-Ville

La requérante:

Handwritten signature

Remarque:

Système de traitement de l'eau par filtre à cartouche
sans raccordement aux eaux usées

Echelle 1:100

D.15'512.001e

Surface : A3

15.07.2025 SKR/DAE