

Commune d' Epalinges

Situation : Le Bois de Rovéréaz
Echelle : 1:500
Mensuration : numérique

Coord. moyenne : 2°54'1'268 / 1°15'4'580
Altitude de référence : 755.29 m.s.m. selon Axians
Dossier technique : 116'235.002 / JMU-SP

Propriétaire : Epalinges la Commune

Parcelle n°: 202 Forêt 43'921 m²

Affectation : aire forestière
Limite des constructions au DP : --
Recensement architectural : --
Degré de sensibilité au bruit : --
Secteur de protection des eaux : ÜB
Mention : aucune



Plan de situation dressé pour demande d'autorisation :

Transformation d'une installation de communication mobile existante pour le compte de Swisscom (Suisse) SA, systèmes techniques et nouvelles antennes pour les technologies 4G et 5G / EPLA


La réalisation du projet n'implique pas une mise à jour du plan RF

Sceau de la Municipalité

Le propriétaire

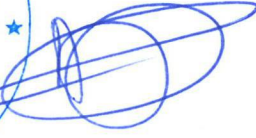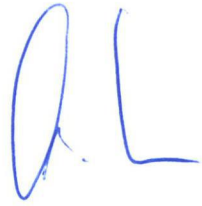

Morges, le 30 juin 2025
Le géomètre breveté
F. Bovay

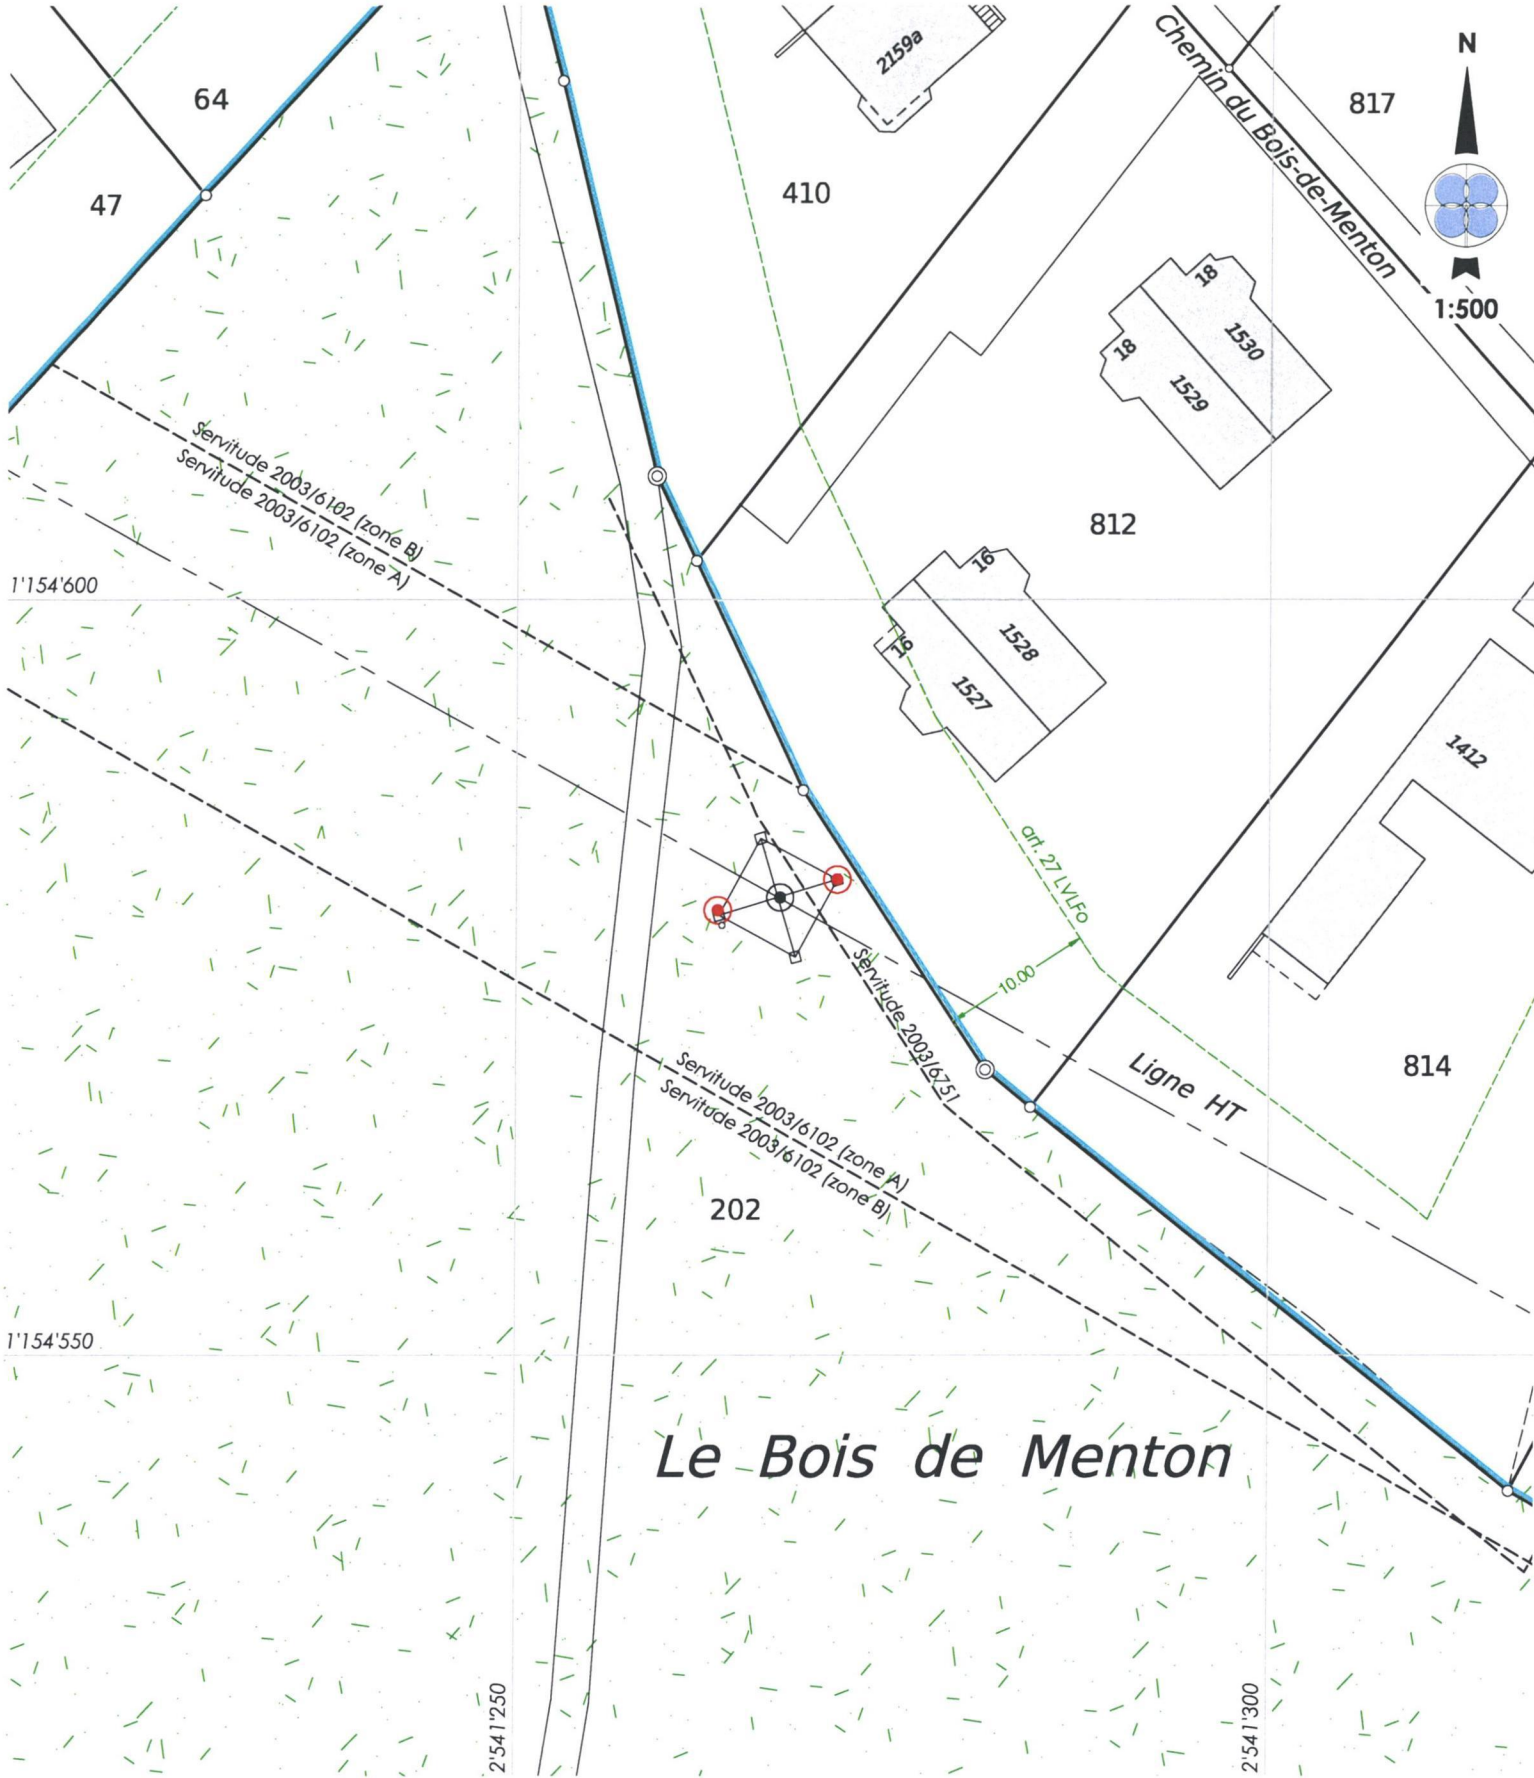

Servitudes existantes			Propriétaires voisins (Epalinges)		Propriétaire voisin (Lausanne)
329676	(D)	Canalisation(s) Prise d'eau, ID2003/3167	47	Gombau Adele et Jorge	2811 Lausanne la Commune
329676	(D)	Canalisation(s) Réservoir, ID2003/3168	64	Abetel Gabriel et Margrit	
329676	(D)	Canalisation(s) d'eau, ID2003/3169	97	Mohadjeri Laurence et Ramin	
329708	(C/D)	Passage à pied et à char, ID2003/6751 (figurée)	188	Boudry François	<u>Légende</u>  Antennes
329709	(C)	Passage à pied et à char, ID2003/6753	192	PPE 5584/2386 à 2387	
329826	(C)	Usage Restriction d'usage, ID2003/6102 (figurée)	203	Beseler Astrid	
418319	(D)	Passage à pied, pour tous véhicules et canalisations, ID 2003/4936	207	Estoppey Ghislaine, Patrick et Mélanie et Bouillant Carine	
			410	PPE 5584/2516 à 2517	
			812	PPE 5584/2033 à 2036	
			814	Berney Manon Caroline et Cordier Frédéric	

m:\zzaxians\116235\8-1-epla\enquête.dwg

GEODONNEE © ETAT DE VAUD