



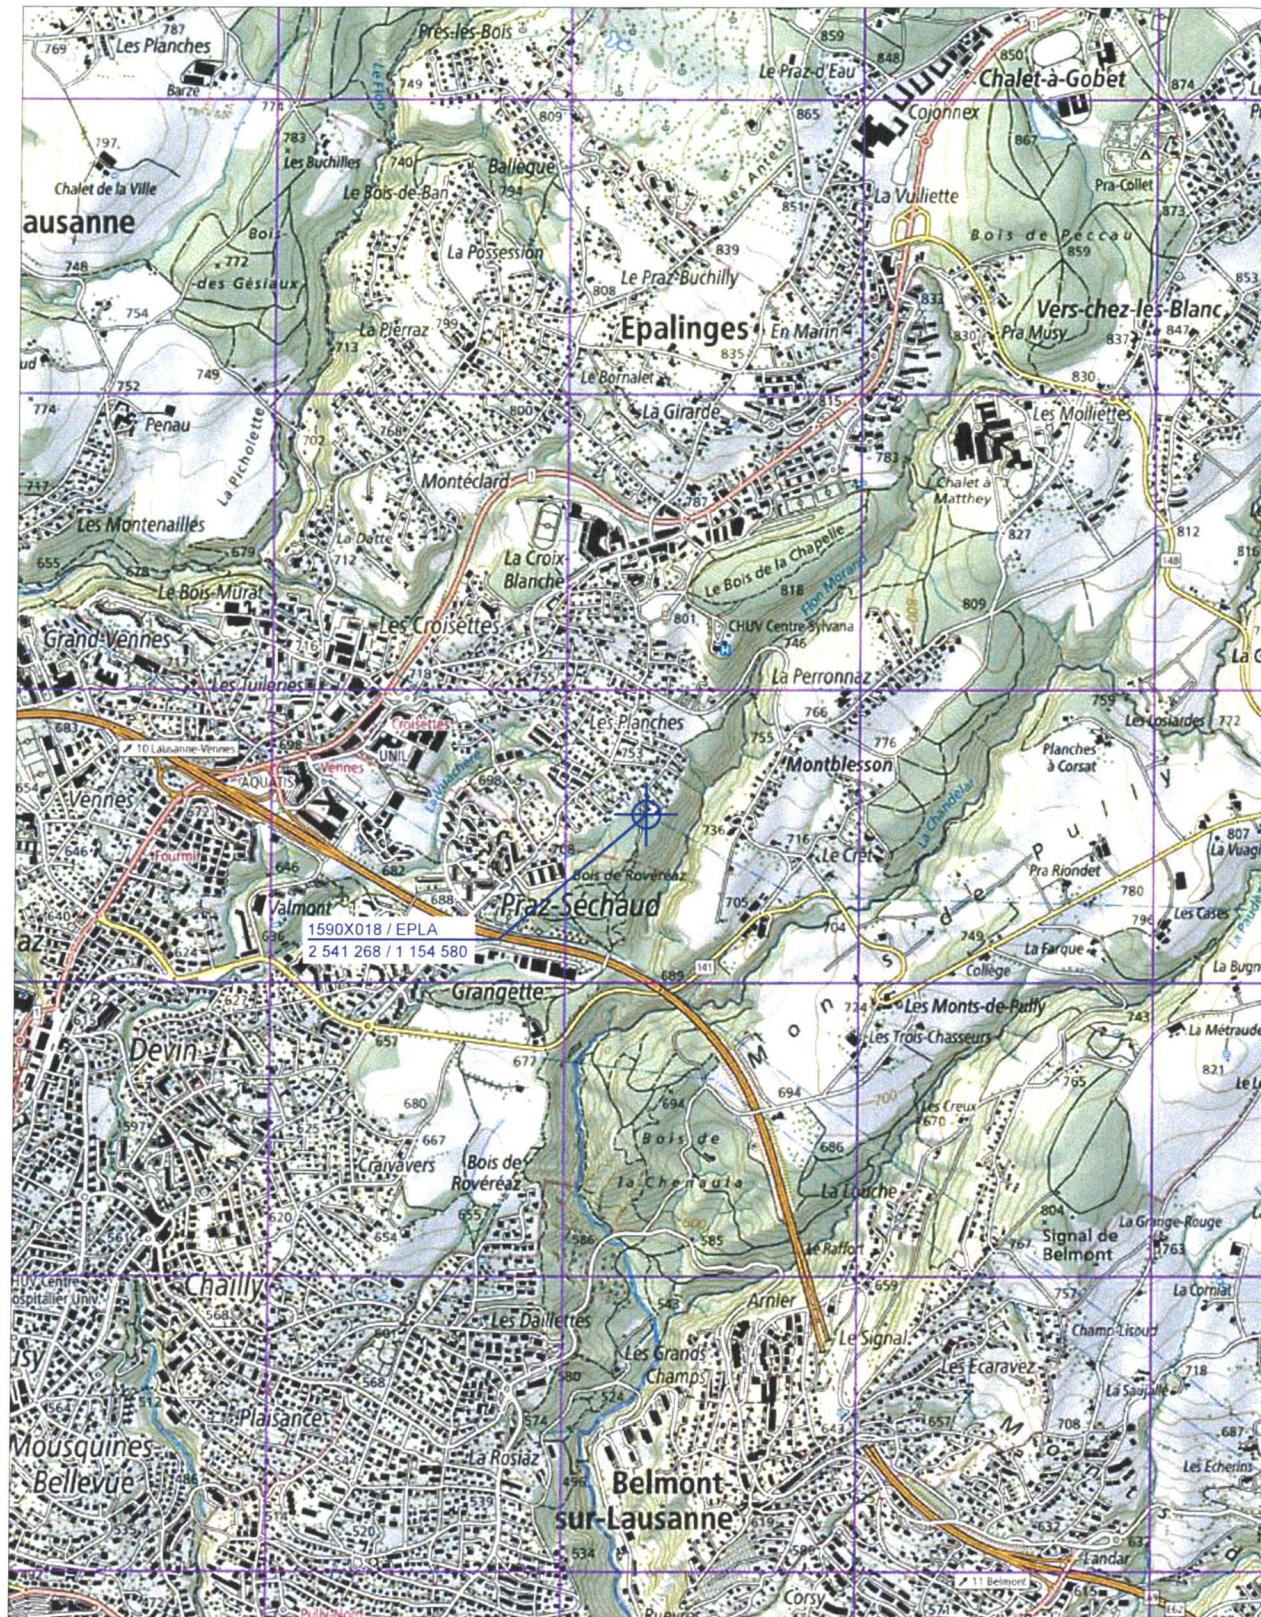

Carte 1:25000

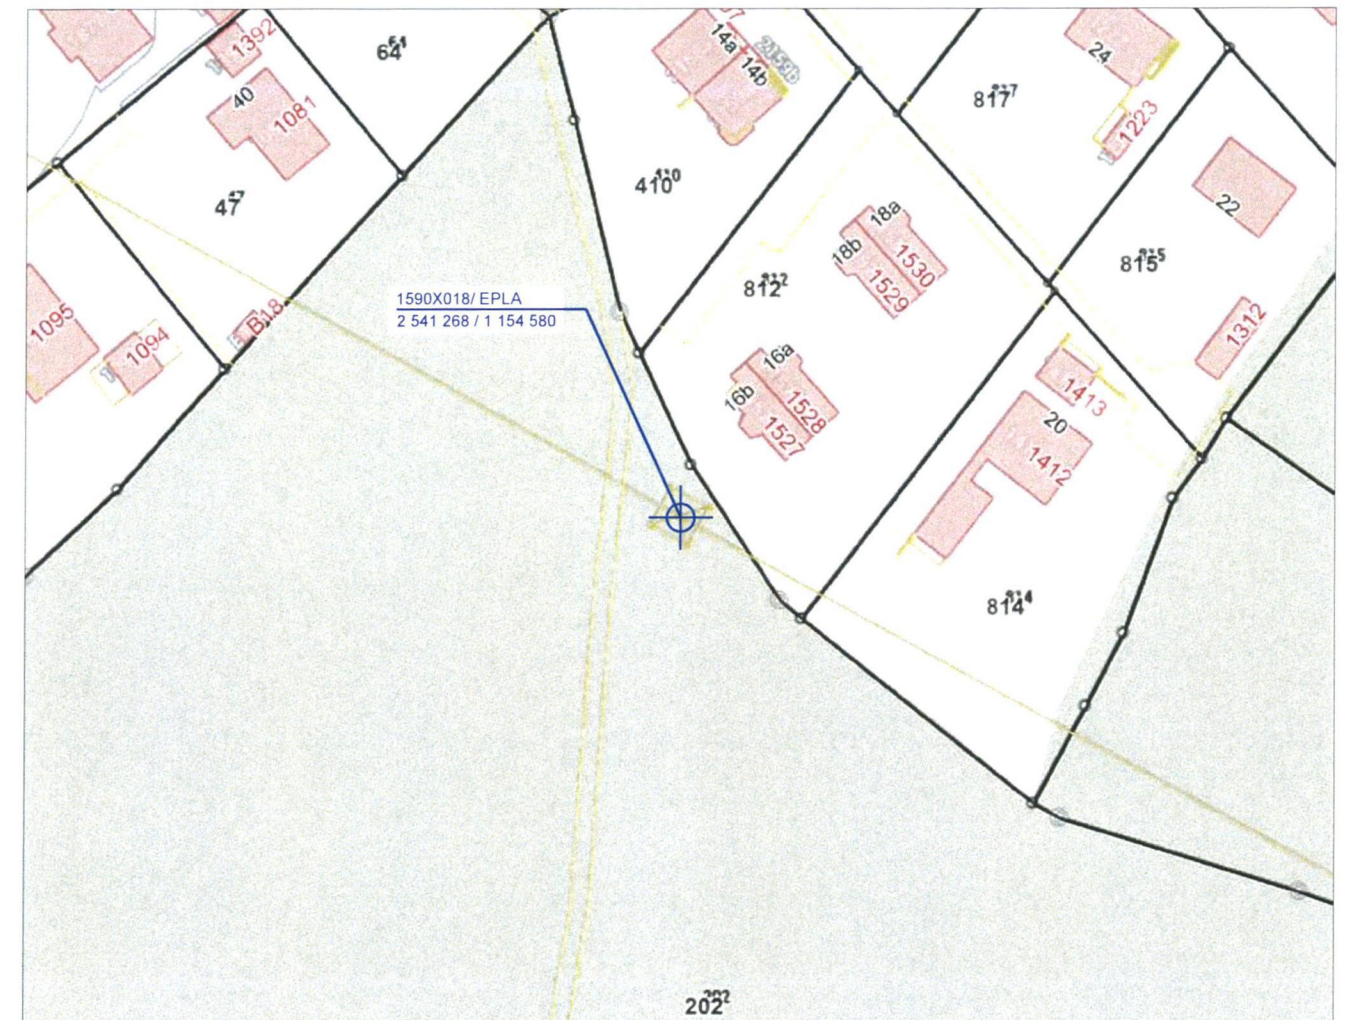

Plan de situation 1:1000

Propriétaire du fonds



Propriétaire du site



swissgrid

Swissgrid AG
CH-6000 Aarau
SWISSGRID SA

Maître de l'ouvrage



Swisscom (Suisse) SA
Access Network West
Av. des Bergières 42
CH-1004 Lausanne
SWISSCOM (SUISSE) SA



Auteur du projet



axians


AXIANS SUISSE SA

axians
Axians Suisse SA

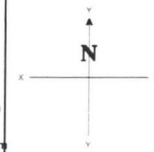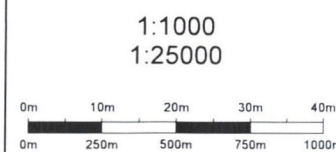


ENGINEERING				MAÎTRE DE L'OUVRAGE	
VISA	DATE	CONTRÔLE	DATE	APPROUVE	DATE
BIB	16.10.2024	DIR	16.10.2024	SG/SCS	
INDEX	DATE	VISA	AJUSTEMENT		


COMMUNE / CANTON Epalinges/ VD Parcelle n°202	SITE Les Planchettes 1066 Epalinges Ligne 220/132-kV St-Triphon - Romanel, pylône 144	  SWISSCOM (SUISSE) SA
ID MAT 1590x018	ANCIEN N° MAT 144	
CODE CO-UTILISATEUR EPLA	TITRE Epalinges Les Planchettes Mise à l'enquête	
NUMERO DU PROJET 210106000012	COORDONNÉES 2 541 268 / 1 154 580 FORMAT DE PLAN A3	

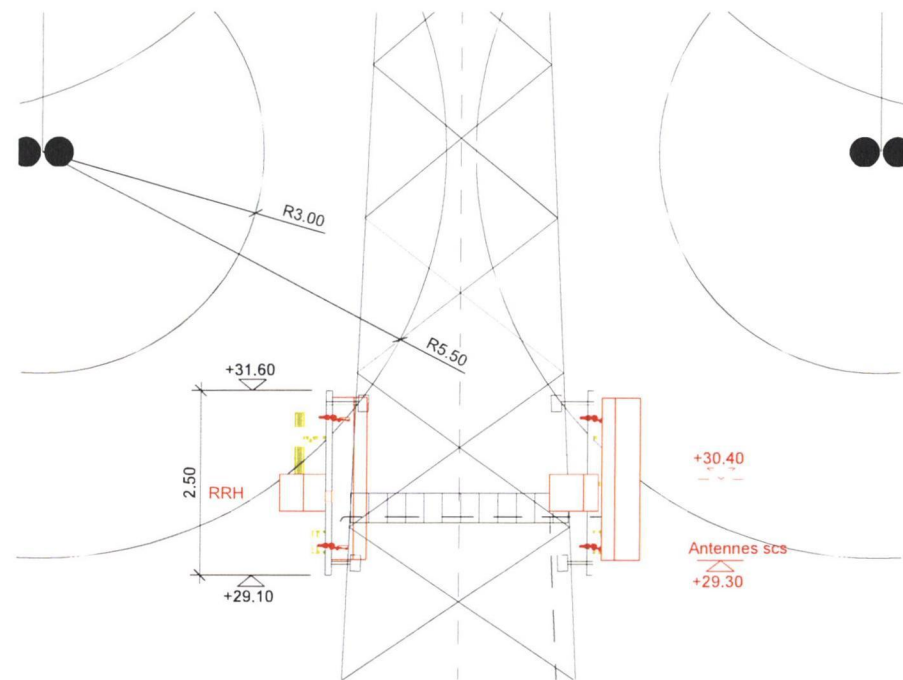


Vue A-A

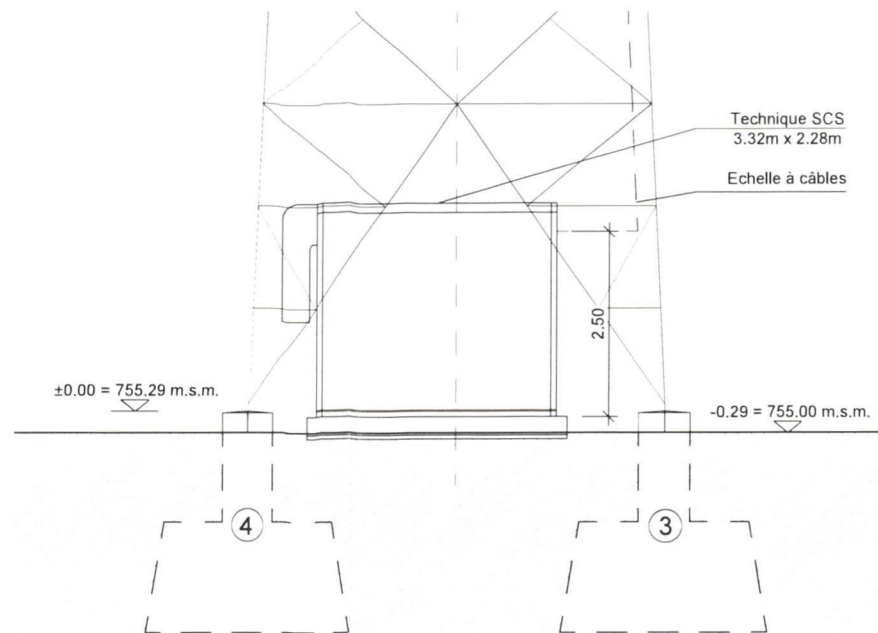


Vue B-B

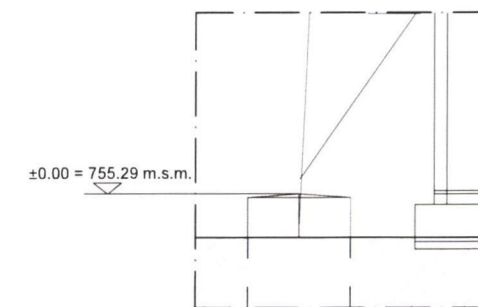

Detail Point Zéro 1:50

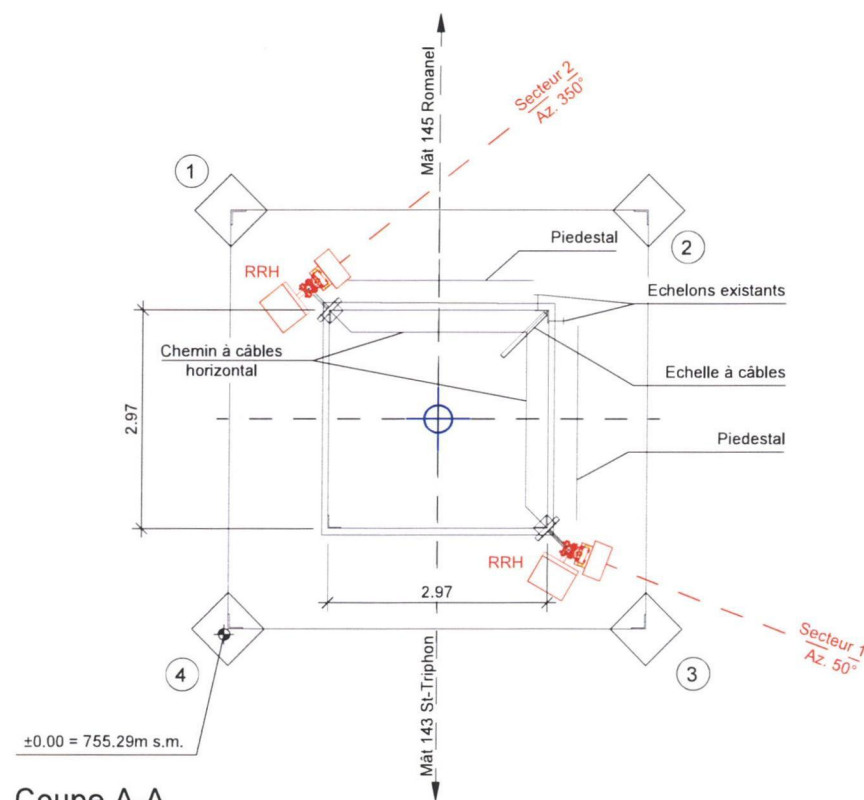

Coupe A-A

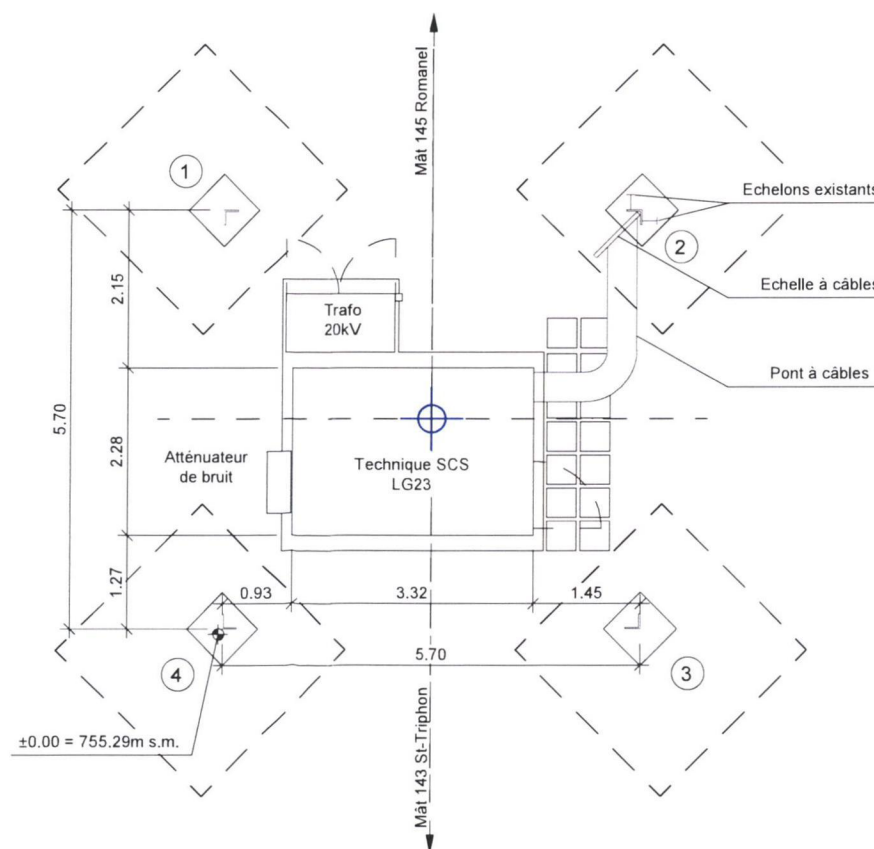

Coupe B-B

Propriétaire du fonds

 Propriétaire du site
 7. Juli 2025
swissgrid

SWISSGRID SA

Maître de l'ouvrage

Swisscom (Suisse) SA
 Access Network West
 AV. des Bergières 42
 CH-1004 Lausanne

SWISSCOM (SUISSE) SA



Auteur du projet

axians

AXIANS SUISSE SA

axians
 Axians Suisse SA



1:100

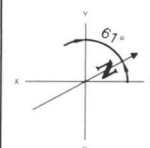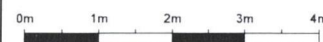

ENGINEERING				MAÎTRE DE L'OUVRAGE	
VISA	DATE	CONTRÔLE	DATE	APPROUVE	DATE
BIB	16.10.2024	DIR	16.10.2024	SG/SCS	
INDEX	DATE	VISA	AJUSTEMENT		
A	27.03.2025	BIB	Ajust milieu d'antennes		


COMMUNE / CANTON Epalinges / VD Parcelle n°202	SITE Les Planchettes 1066 Epalinges Ligne 220/132-kV St-Triphon - Romanel, pylône 144	Existant Démolition Nouveau
ID MAT 1590x018	ANCIEN N° MAT 144	
CODE CO-UTILISATEUR EPLA	TITRE Epalinges Les Planchettes Mise à l'enquête 1:100	
NUMERO DU PROJET 210106000012	COORDONNÉES 2 541 268 / 1 154 580	
	FORMAT DE PLAN A3	

swisscom
 SWISSCOM (SUISSE) SA

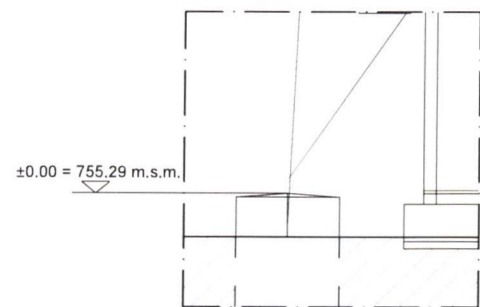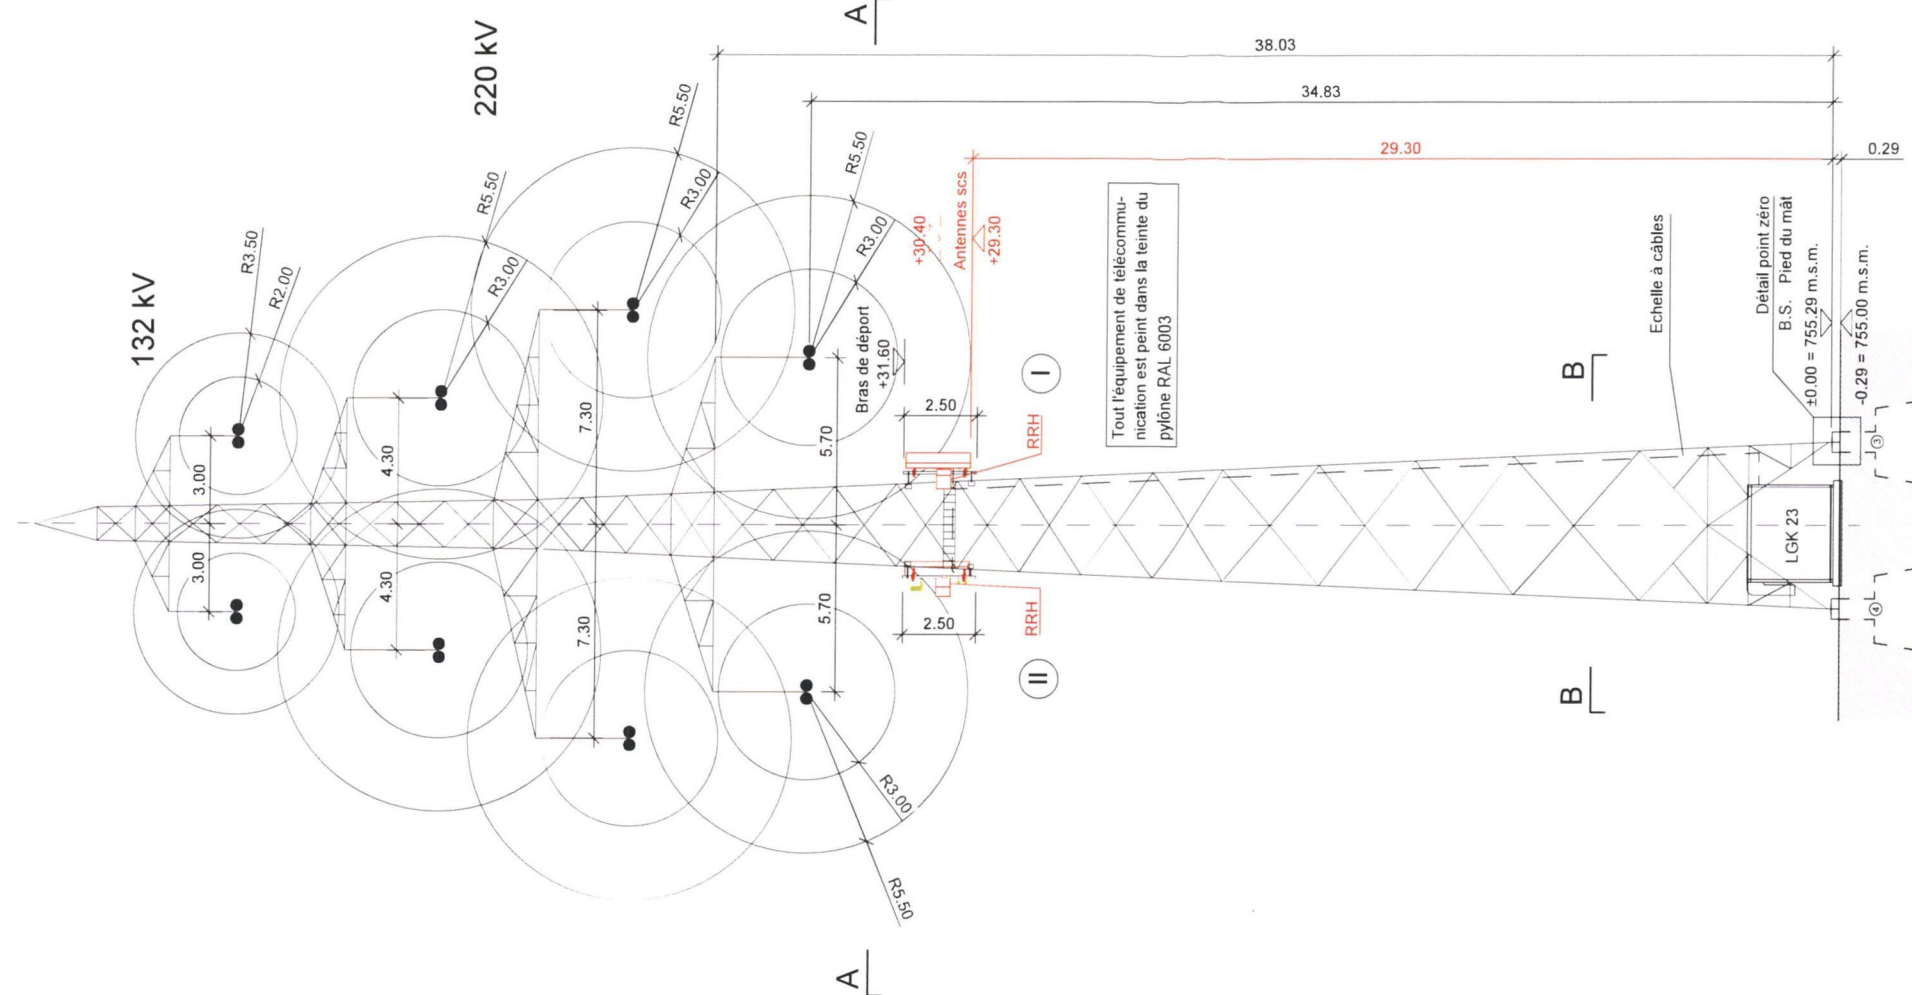

Detail Point Zéro 1:50

Vue Nord-Est 1:250

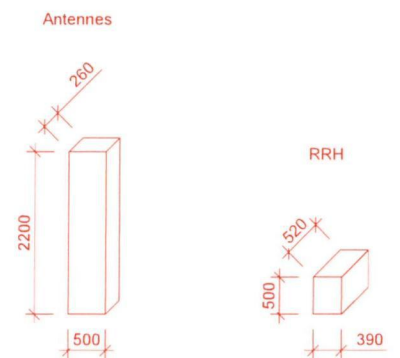

Propriétaire du fonds



Propriétaire du site

7. Juli 2025
swissgrid
CH-6000 Aarau

SWISSGRID SA

Maître de l'ouvrage

Swisscom (Suisse) SA
Access Network West
CH-1004 Lausanne

SWISSCOM (SUISSE) SA



Auteur du projet

axians

AXIANS SUISSE SA


axians
Axians Suisse SA

1:250

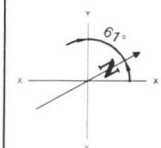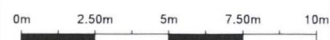


ENGINEERING				MAÎTRE DE L'OUVRAGE	
VISA	DATE	CONTROLE	DATE	APPROUVE	DATE
BIB	16.10.2024	DIR	16.10.2024	SG/SCS	
INDEX	DATE	VISA	AJUSTEMENT		
A	27.03.2025	BIB	Ajout milieu d'antennes		

COMMUNE / CANTON Epalinges/ VD Parcelle n°202	SITE Les Planchettes 1066 Epalinges Ligne 220/132-kV St-Triphon - Romanel, pylône 144	Existant Démolition Nouveau SWISSCOM (SUISSE) SA
ID MAT 1590x018	ANCIEN N° MAT 144	
CODE CO-UTILISATEUR EPLA	TITRE Epalinges Les Planchettes Mise à l'enquête	
NUMERO DU PROJET 210106000012	COORDONNEES 2 541 268 / 1 154 580	
FORMAT DE PLAN A3		

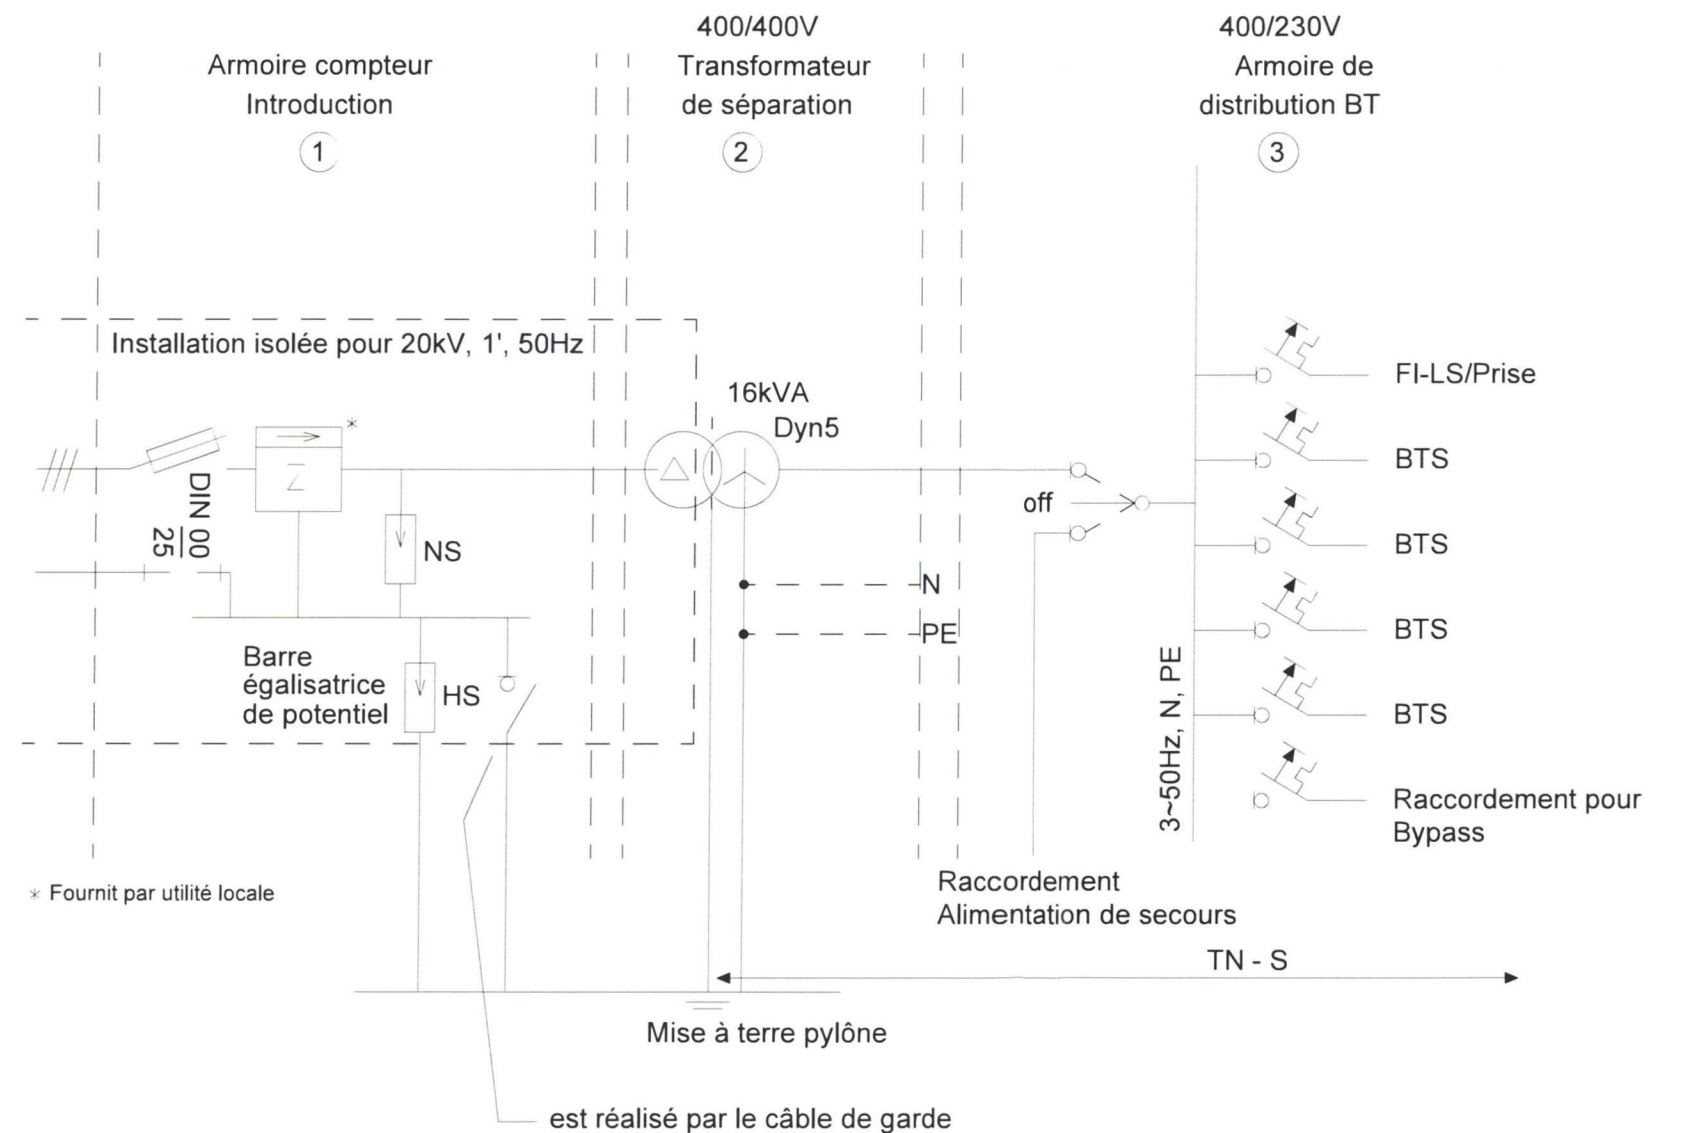


Propriétaire du fonds
[Signature]
Propriétaire du site
7. Juli 2025
swissgrid
SWISSGRID SA
Maître de l'ouvrage
Swisscom (Suisse) SA
Access Network West
Av. des Bergières 42
CH-1004 Lausanne
SWISSCOM (SUISSE) SA
Auteur du projet
axians
AXIANS SUISSE SA

 Axians Suisse SA			ENGINEERING				MAÎTRE DE L'OUVRAGE		ANCIEN N° MAT		TITRE		 SWISSCOM (SUISSE) SA
			VISA	DATE	CONTRÔLE	DATE	APPROUVE	DATE	144	Epalinges Les Planchettes			
			BIB	16.10.2024	DIR	16.10.2024	SG/SCS		CODE CO-UTILISATEUR	EPLA			
			INDEX	DATE	VISA	AJUSTEMENT	NUMERO DU PROJET		COORDONNEES		FORMAT DE PLAN		
						210106000012		2 541 268 / 1 154 580		A3			

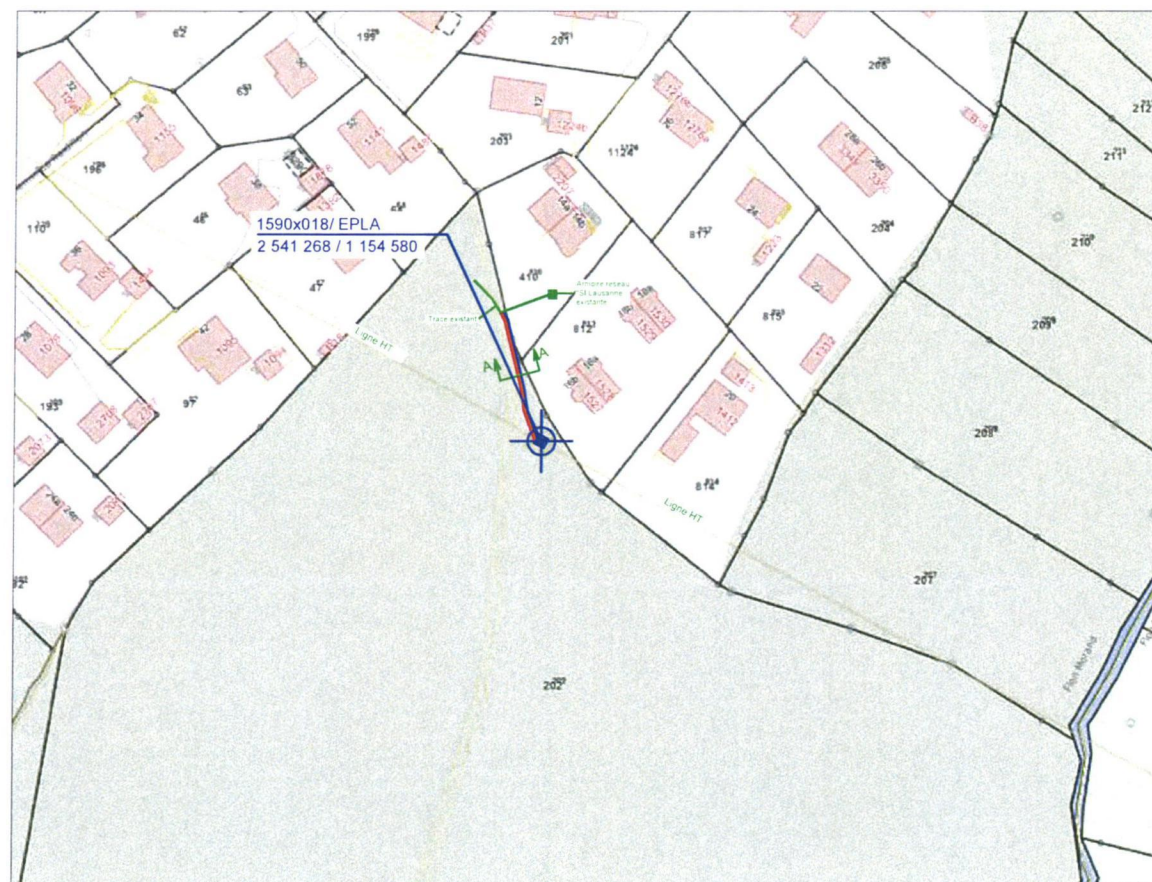

Plan de tracé des lignes d'alimentation 1:2000

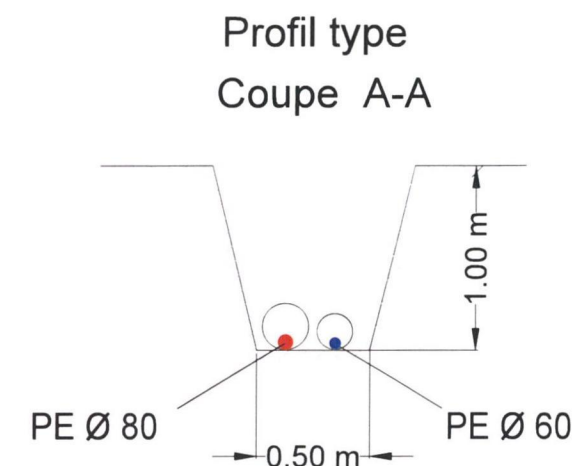

- Conduites d'alimentation:
- Alimentation électrique sur réseau du SI Lausanne
 - Alimentation FO SCS

Propriétaire du fonds
Municipalité d'Eplalinges
Propriétaire du site
7. Juli 2025
swissgrid
CH-5000 Aarau

Maître de l'ouvrage
Swisscom (Suisse) SA
Access Network West
Av. des Bergières 42
CH-1004 Lausanne
SWISSCOM (SUISSE) SA
Auteur du projet


SWISSGRID SA

AXIANS SUISSE SA

axians
Axians Suisse SA

1:2000


0m 20m 40m 60m 80m

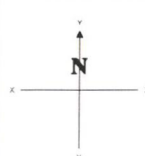

ENGINEERING				MAÎTRE DE L'OUVRAGE	
VISA	DATE	CONTROLE	DATE	APPROUVE	DATE
BIB	16.10.2024	DIR	16.10.2024	SG/SCS	
INDEX	DATE	VISA	AJUSTEMENT		

COMMUNE / CANTON Eplalinges/ VD Parcelle n°202	SITE Les Planchettes 1066 Eplalinges Ligne 220/132-kV St-Triphon - Romanel, pylône 144	
ID MAT 1590x018	ANCIEN N° MAT 144	TITRE Eplalinges Les Planchettes Mise à l'enquête Trasse Zuleitung 1:5000
CODE CO-UTILISATEUR EPLA	NUMERO DU PROJET 210106000012	COORDONNEES 2 541 268 / 1 154 580
		FORMAT DE PLAN A3

SWISSCOM (SUISSE) SA

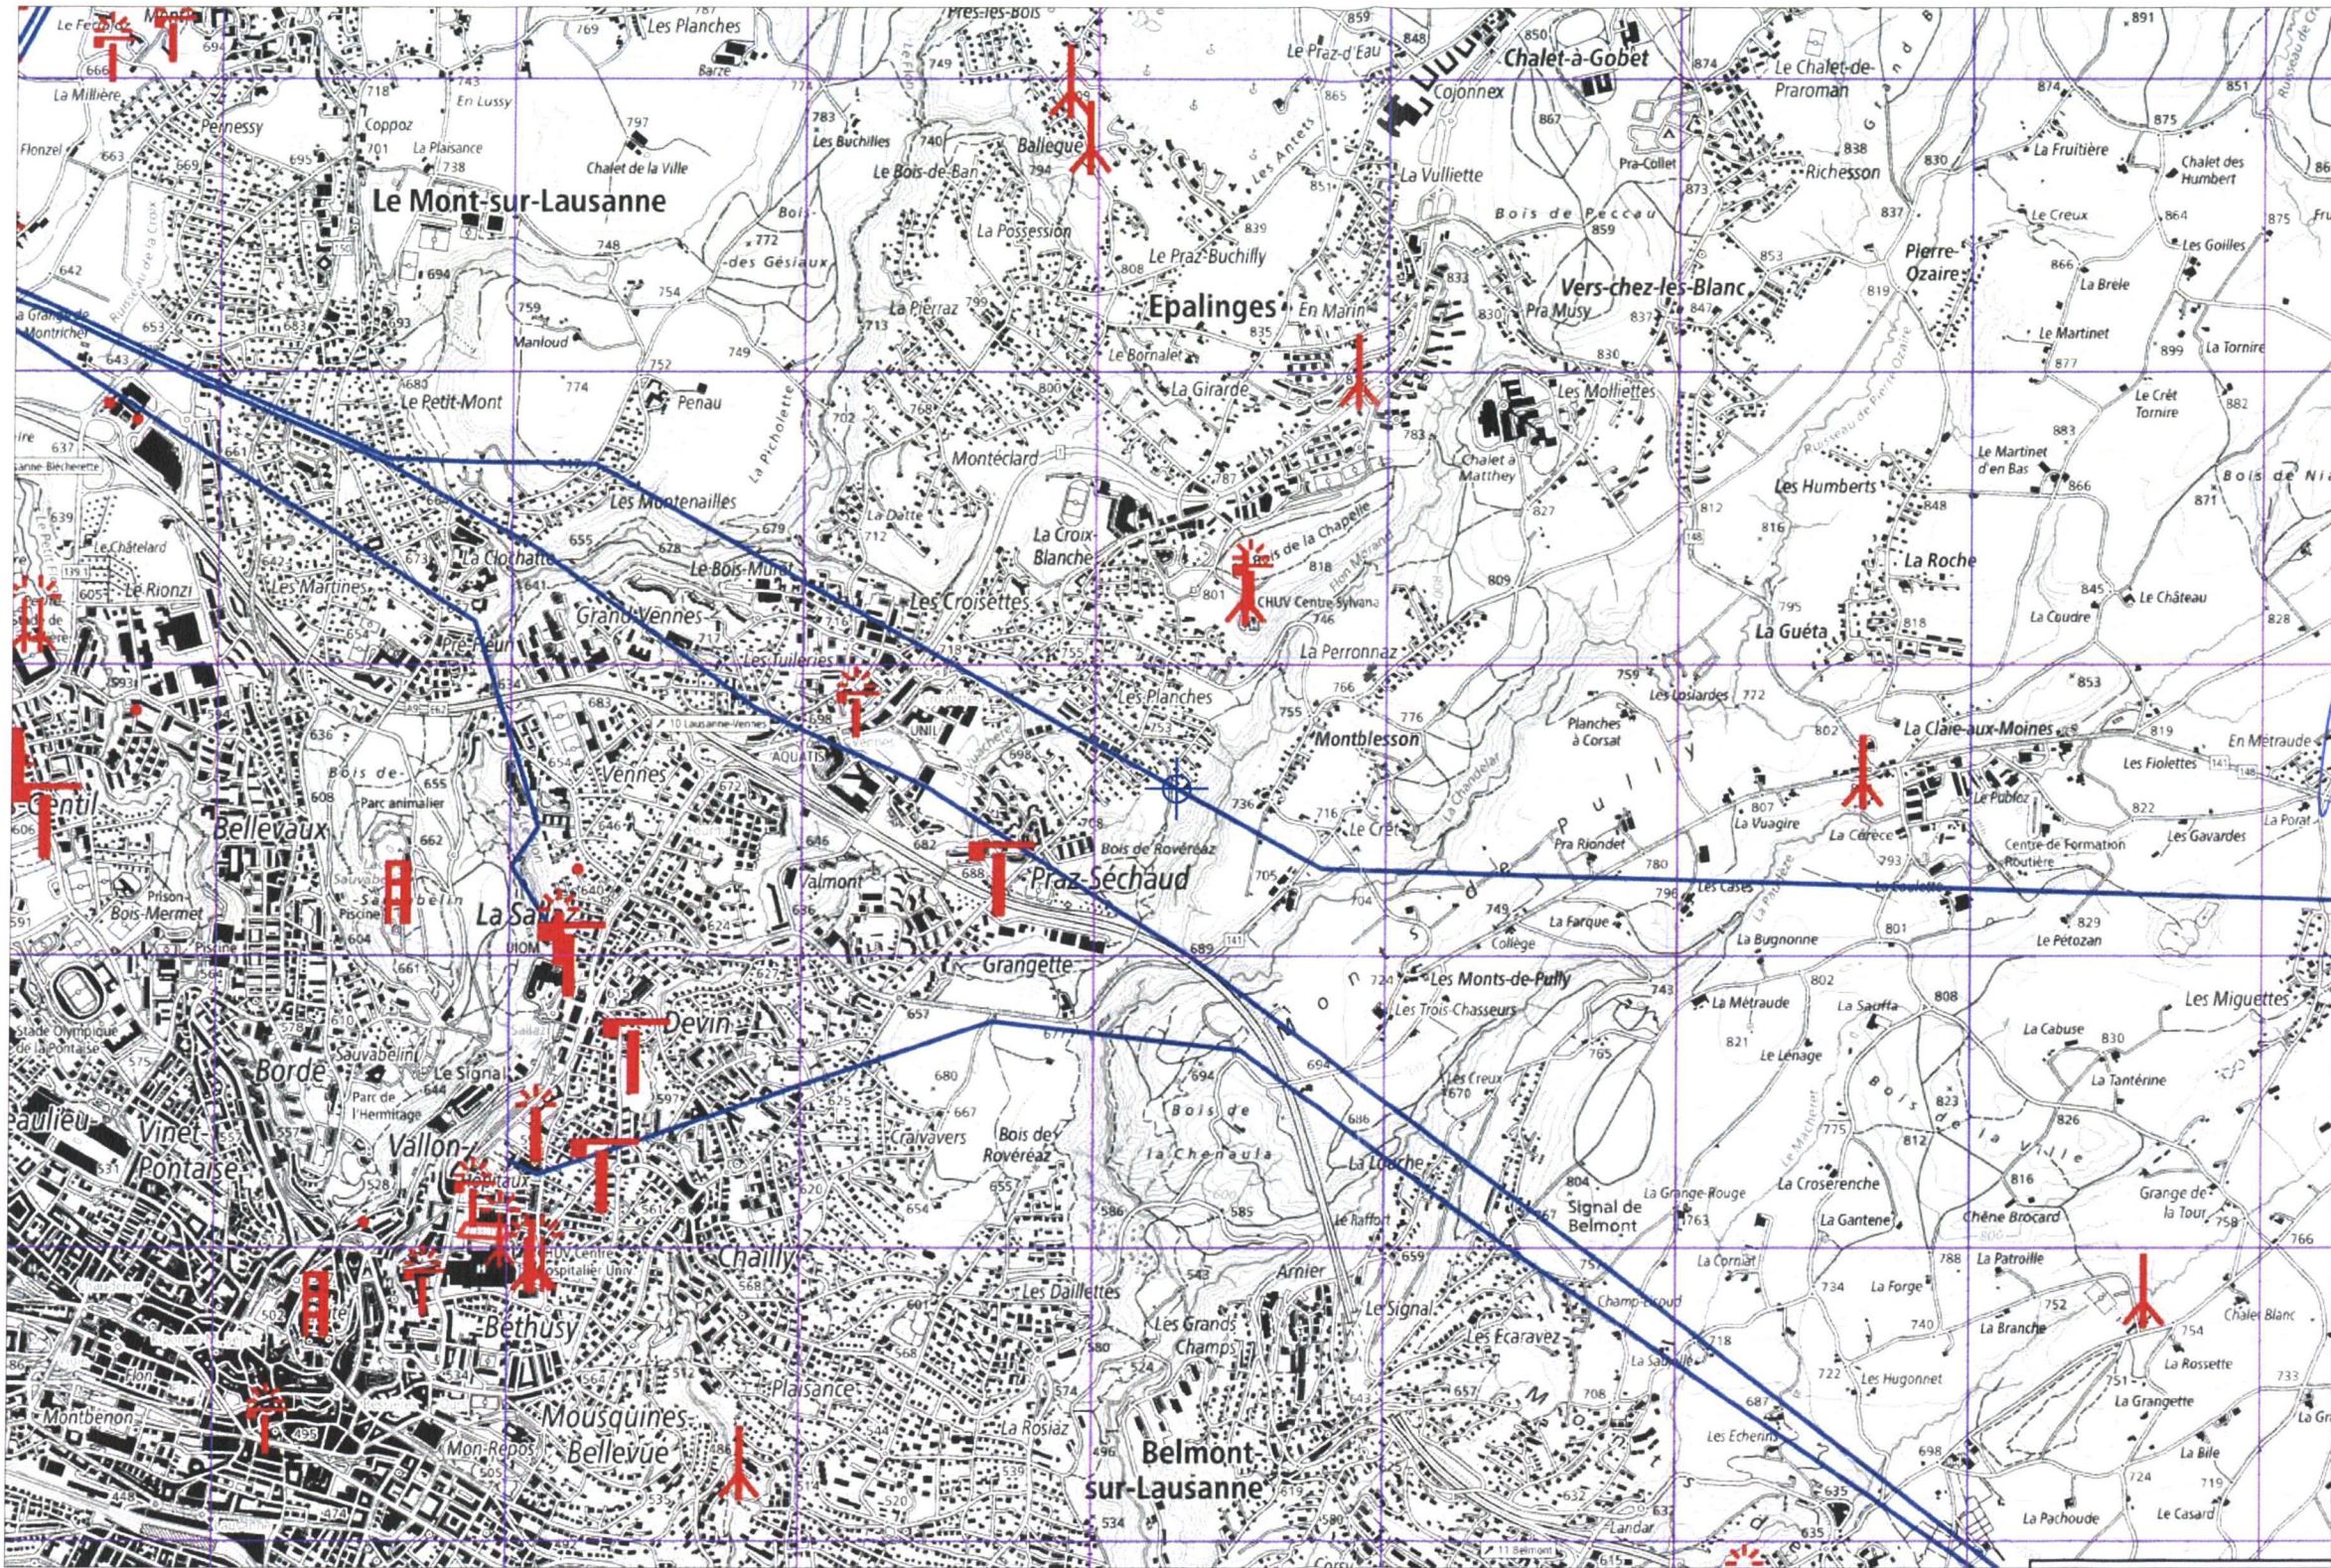

Symbole	Description
	Mât, mât d'antennes, manche à air, gabarit, mât de mesure. Sans balisage lumineux, évent. avec marquage de jour.
	Avec balisage lumineux, en principe avec marquage de jour.
	Avec balisage lumineux, en principe avec marquage de jour.
	Avec balisage lumineux, en principe avec marquage de jour.
	Grue, grue mobile, autogreue, marteau-pilon, pompe à béton, plate-forme de levage. Sans balisage lumineux, évent. avec marquage de jour.
	Bâtiment, immeuble, halle d'industrie, sans balisage lumineux, évent. avec marquage de jour.
	Tracé de la ligne aérienne à haute tension (pas de tensions étendues)

Propriétaire du fonds
Freigabe Swissgrid

Propriétaire du site
7. Juli 2025
swissgrid

SWISSGRID SA
Maître de l'ouvrage
Swisscom (Suisse) SA
Access Network West
Av. des Bernières 42
CH-1004 Lausanne


SWISSCOM (SUISSE) SA
Auteur du projet
axians
AXIANS SUISSE SA

Plan des obstacles à la navigation aérienne 1:25000

axians
Axians Suisse SA

1:25000

0m 250m 500m 750m 1000m

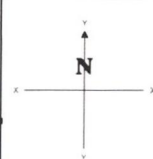

ENGINEERING				MAÎTRE DE L'OUVRAGE	
VISA	DATE	CONTRÔLE	DATE	APPROUVE	DATE
BIB	16.10.2024	DIR	16.10.2024	SG/SCS	
INDEX	DATE	VISA	AJUSTEMENT		

COMMUNE / CANTON Epalinges / VD Parcelle n°202	SITE Les Planchettes 1066 Epalinges Ligne 220/132-kV St-Triphon - Romanel, pylône 144
ID MÂT 1590x018	
ANCIEN N° MÂT 144	TITRE Epalinges Les Planchettes Mise à l'enquête Plan des obstacles à la navigation aérienne
CODE CO-UTILISATEUR EPLA	
NUMERO DU PROJET 210106000012	COORDONNÉES 2 541 268 / 1 154 580

FORMAT DE PLAN A3

swisscom
SWISSCOM (SUISSE) SA