


COUPE AA

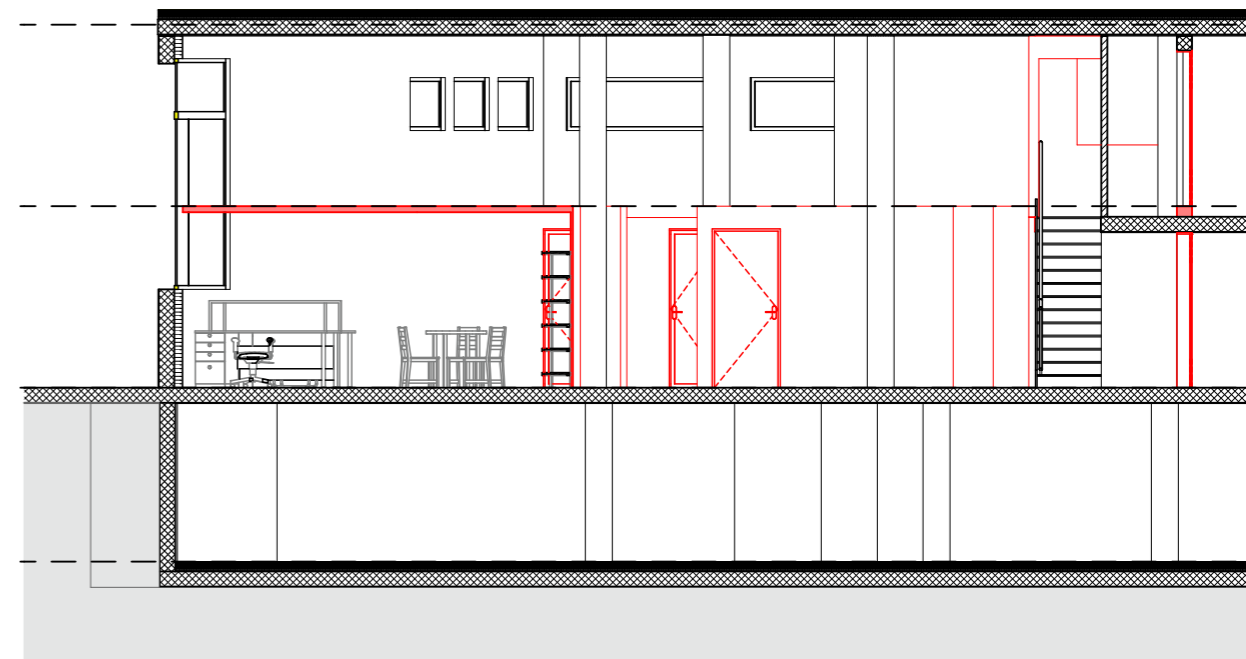

COUPE BB

ARCHITECTE

**DEPARTEMENT
RENO**

chemin Emile-Javelle 30
CH-1800 Vevey
info@departementreno.ch

PROPRIETAIRES

PPE Epalinges 5584/2472 à 2511
Lot 5AB _ LEMAGE SA
Représenté par CDF-IMMOBILIER SA
Chemin du Closalet 4 - 1023 Crissier

OUVRAGE

Immeuble d'habitation et commerces .
Route de la Croix-Blanche 42
1066 Epalinges

ETAT DU PLAN

ENQUÊTE

FICHER

PLAN N° 245776_ENQ_COUPES_100

Echelle : 1:100
Format : A3 Dessin : NdB
Date : 14.11.2025 Modifié :

TITRE

Rénovation intérieure pour des locaux administratifs

COUPES

LEGENDES

EXISTANT
A DEMOLIR
A CONSTRUIRE