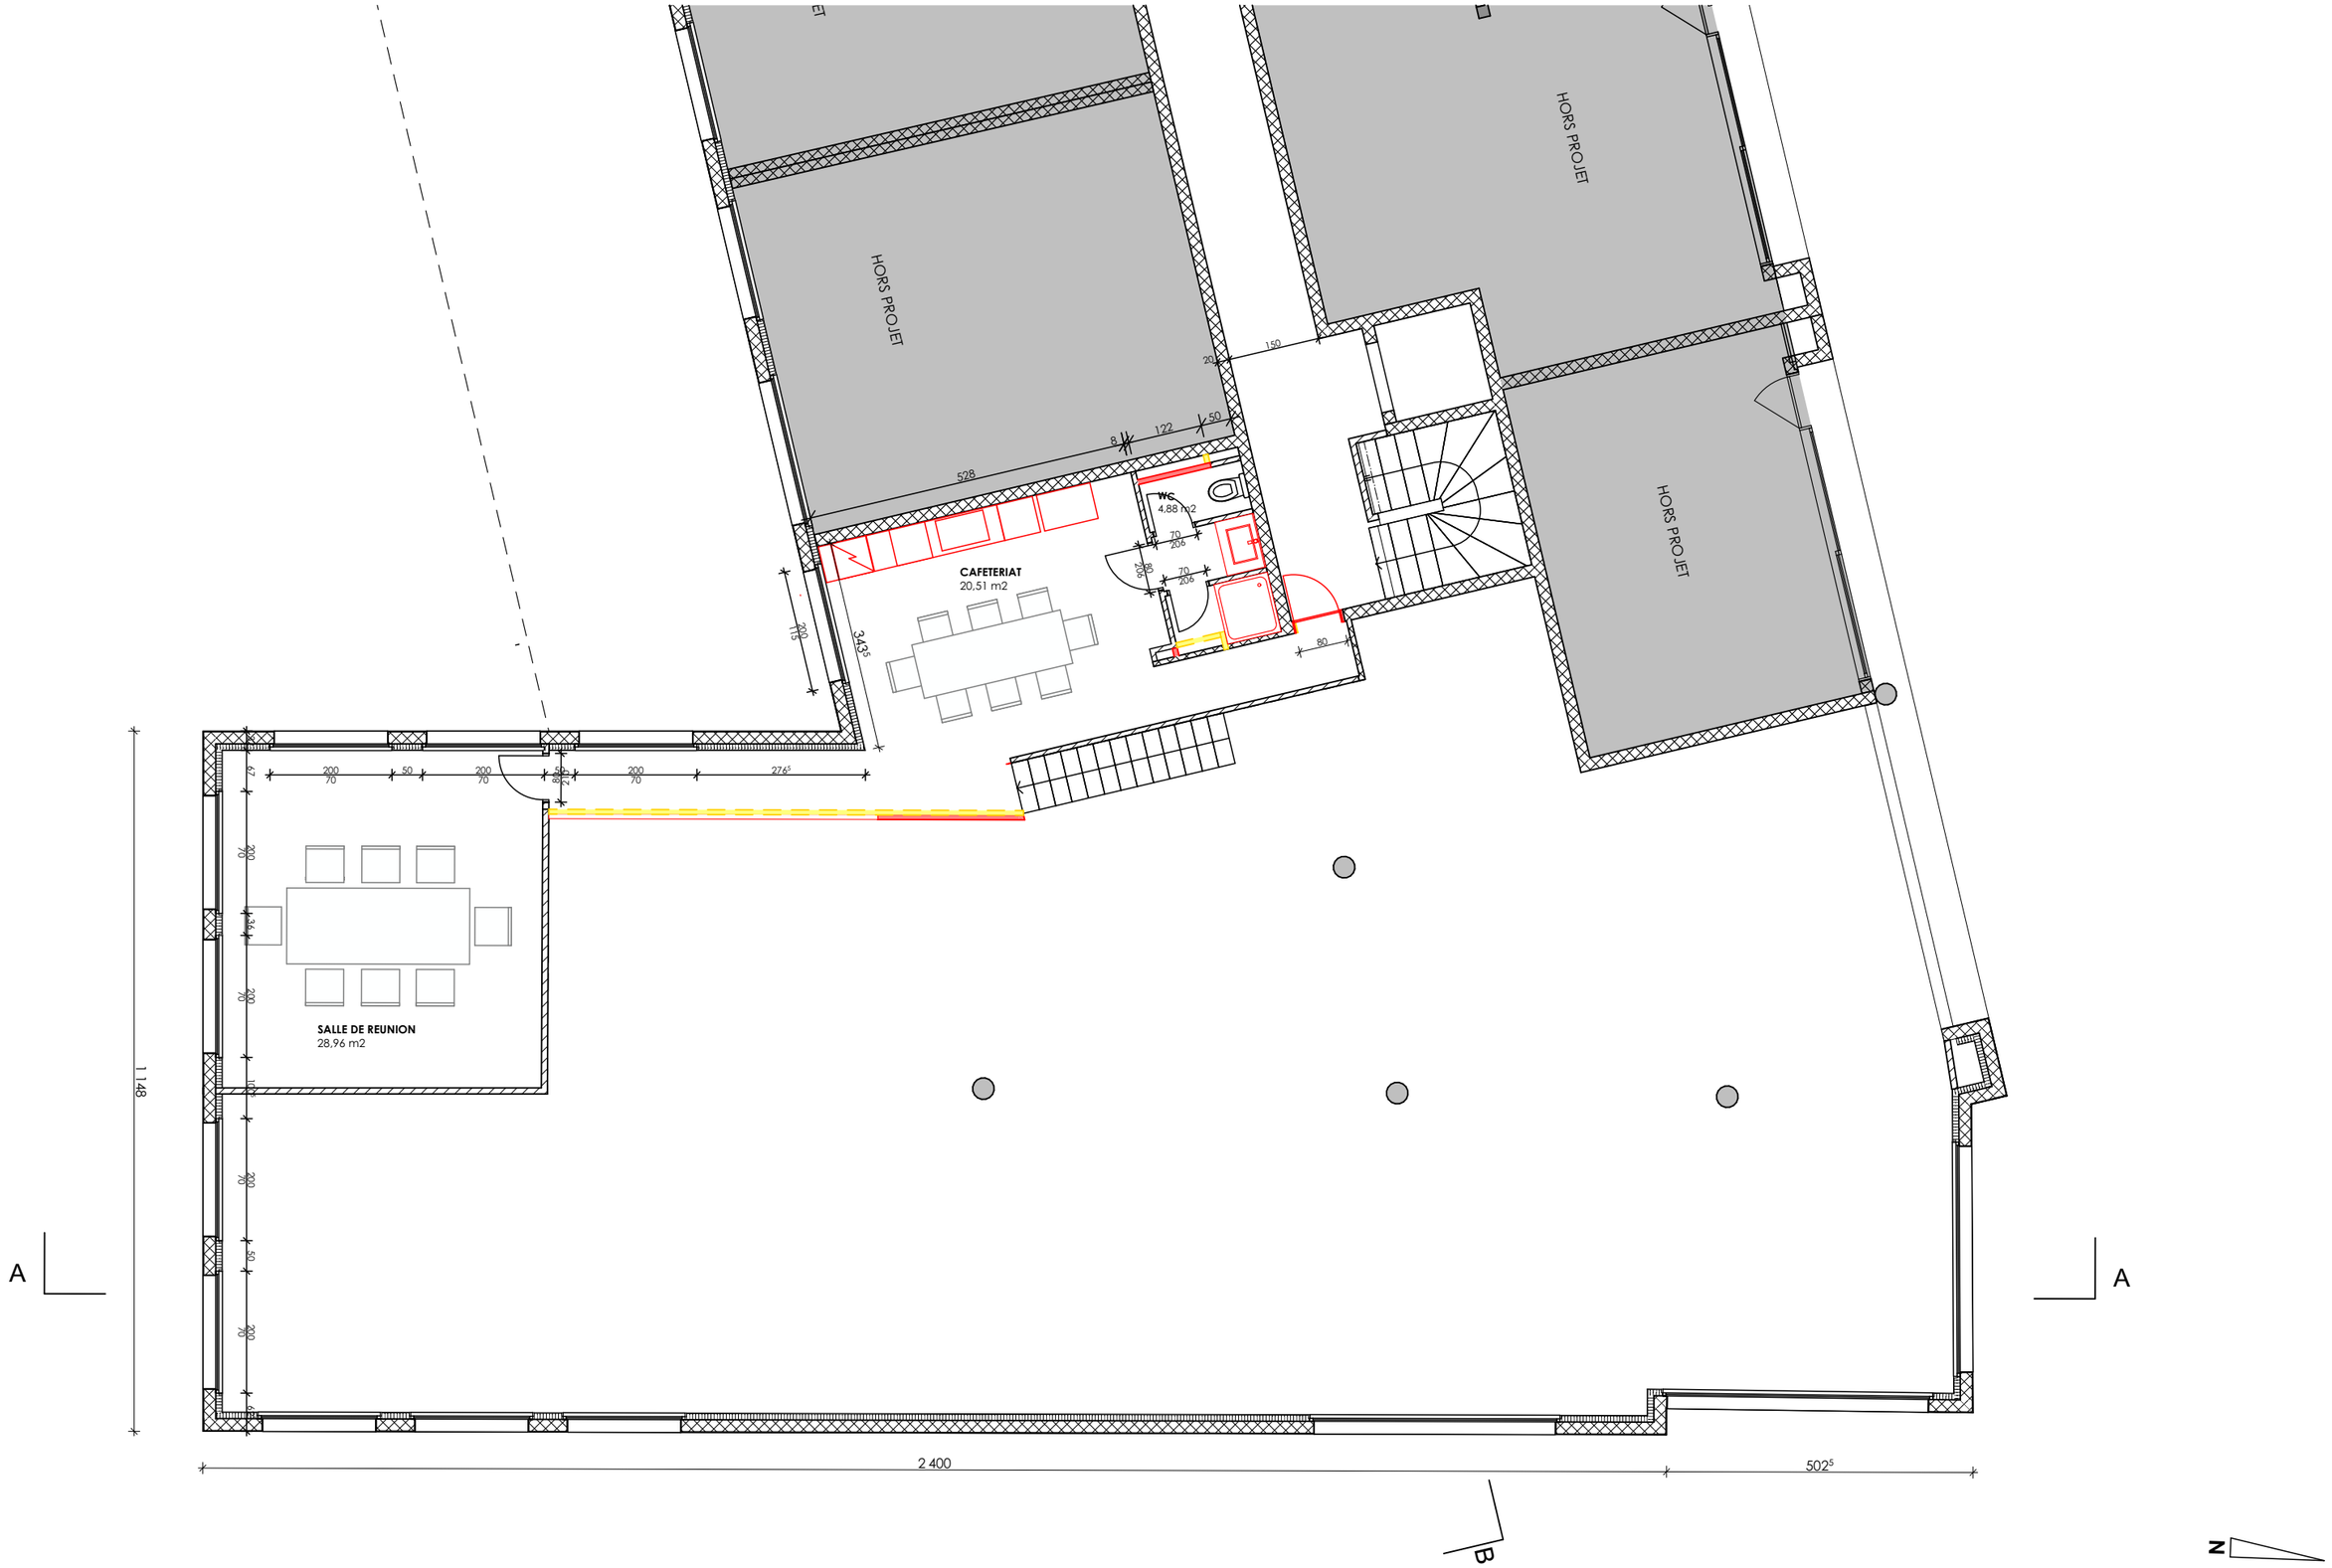

ARCHITECTE

DEPARTEMENT RENO

chemin Emile-Javelle 30
CH-1800 Vevey
info@departementreno.ch

PROPRIETAIRES

PPE Epalinges 5584/2472 à 2511
Lot 5AB _ LEMAGE SA
Représenté par CDF-IMMOBILIER SA
Chemin du Closalet 4 - 1023 Crissier

OUVRAGE

Immeuble d'habitation et commerces .
Route de la Croix-Blanche 42
1066 Epalinges

ETAT DU PLAN

ENQUÊTE

FICHIER

PLAN N° 245776_ENQ_PLAN_REZ SUP_100

Echelle : 1:100
Format : A3 Dessin : NdB
Date : 14.11.2025 Modifié :

TITRE

Rénovation intérieure pour des locaux administratifs

REZ-DE-CHAUSSÉE SUPÉRIEUR

LEGENDES

- EXISTANT
- A DEMOLIR
- A CONSTRUIRE