




Carte 1:25000

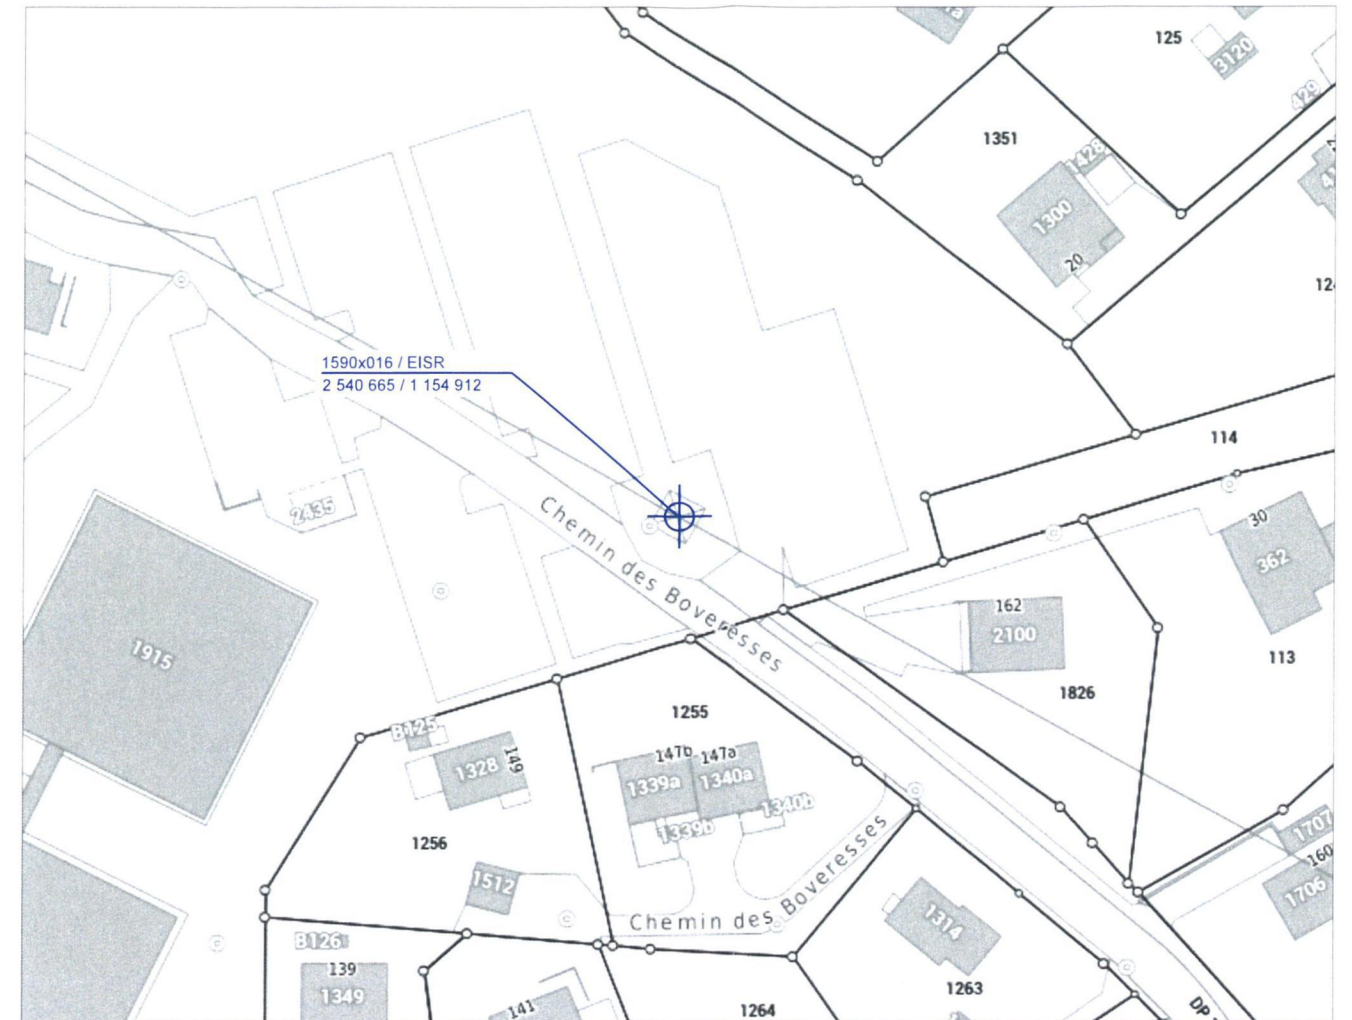

Plan de situation 1:1000

Propriétaire du fonds

Axians Suisse SA
En Sudron 10
1052 Le Mont-sur-Lausanne

Maître de l'ouvrage

Swisscom (Suisse) SA
Access Network West
AV. des Bergières 42
CH-1004 Lausanne

SWISSCOM (SUISSE) SA

Propriétaire du site

7. Juli 2025
swissgrid
Swissgrid AG
CH-5000 Aarau
SWISSGRID SA

Auteur du projet



axians

AXIANS SUISSE SA


COMMUNE / CANTON Lausanne / VD Parcelle n°102 1590x016	SITE Ch. des Boveresses 1066 Epalinges TR1590, 380-kV-Ltg. Romanel - Verbois	Existant Démolition Nouveau
CODE 146 CODE CO-UTILISATEUR EISR	TITRE Epalinges ISREC Mise à l'enquête	swisscom
NUMERO DU PROJET 191010000093	COORDONNEES 2 540 665 / 1 154 912	FORMAT DE PLAN A3

axians
Axians Suisse SA

1:1000
1:25000

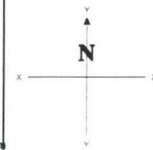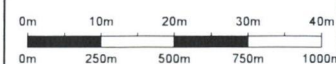

ENGINEERING				MAITRE DE L'OUVRAGE	
VISA	DATE	CONTROLE	DATE	APPROUVE	DATE
BIB	31.07.2024	DNR	31.07.2024	SG/SCS	
INDEX				AJUSTEMENT	
A	07.10.2024	BIB	Modifs rayon		
B	06.11.2024	BIB	Corr n° de ligne		

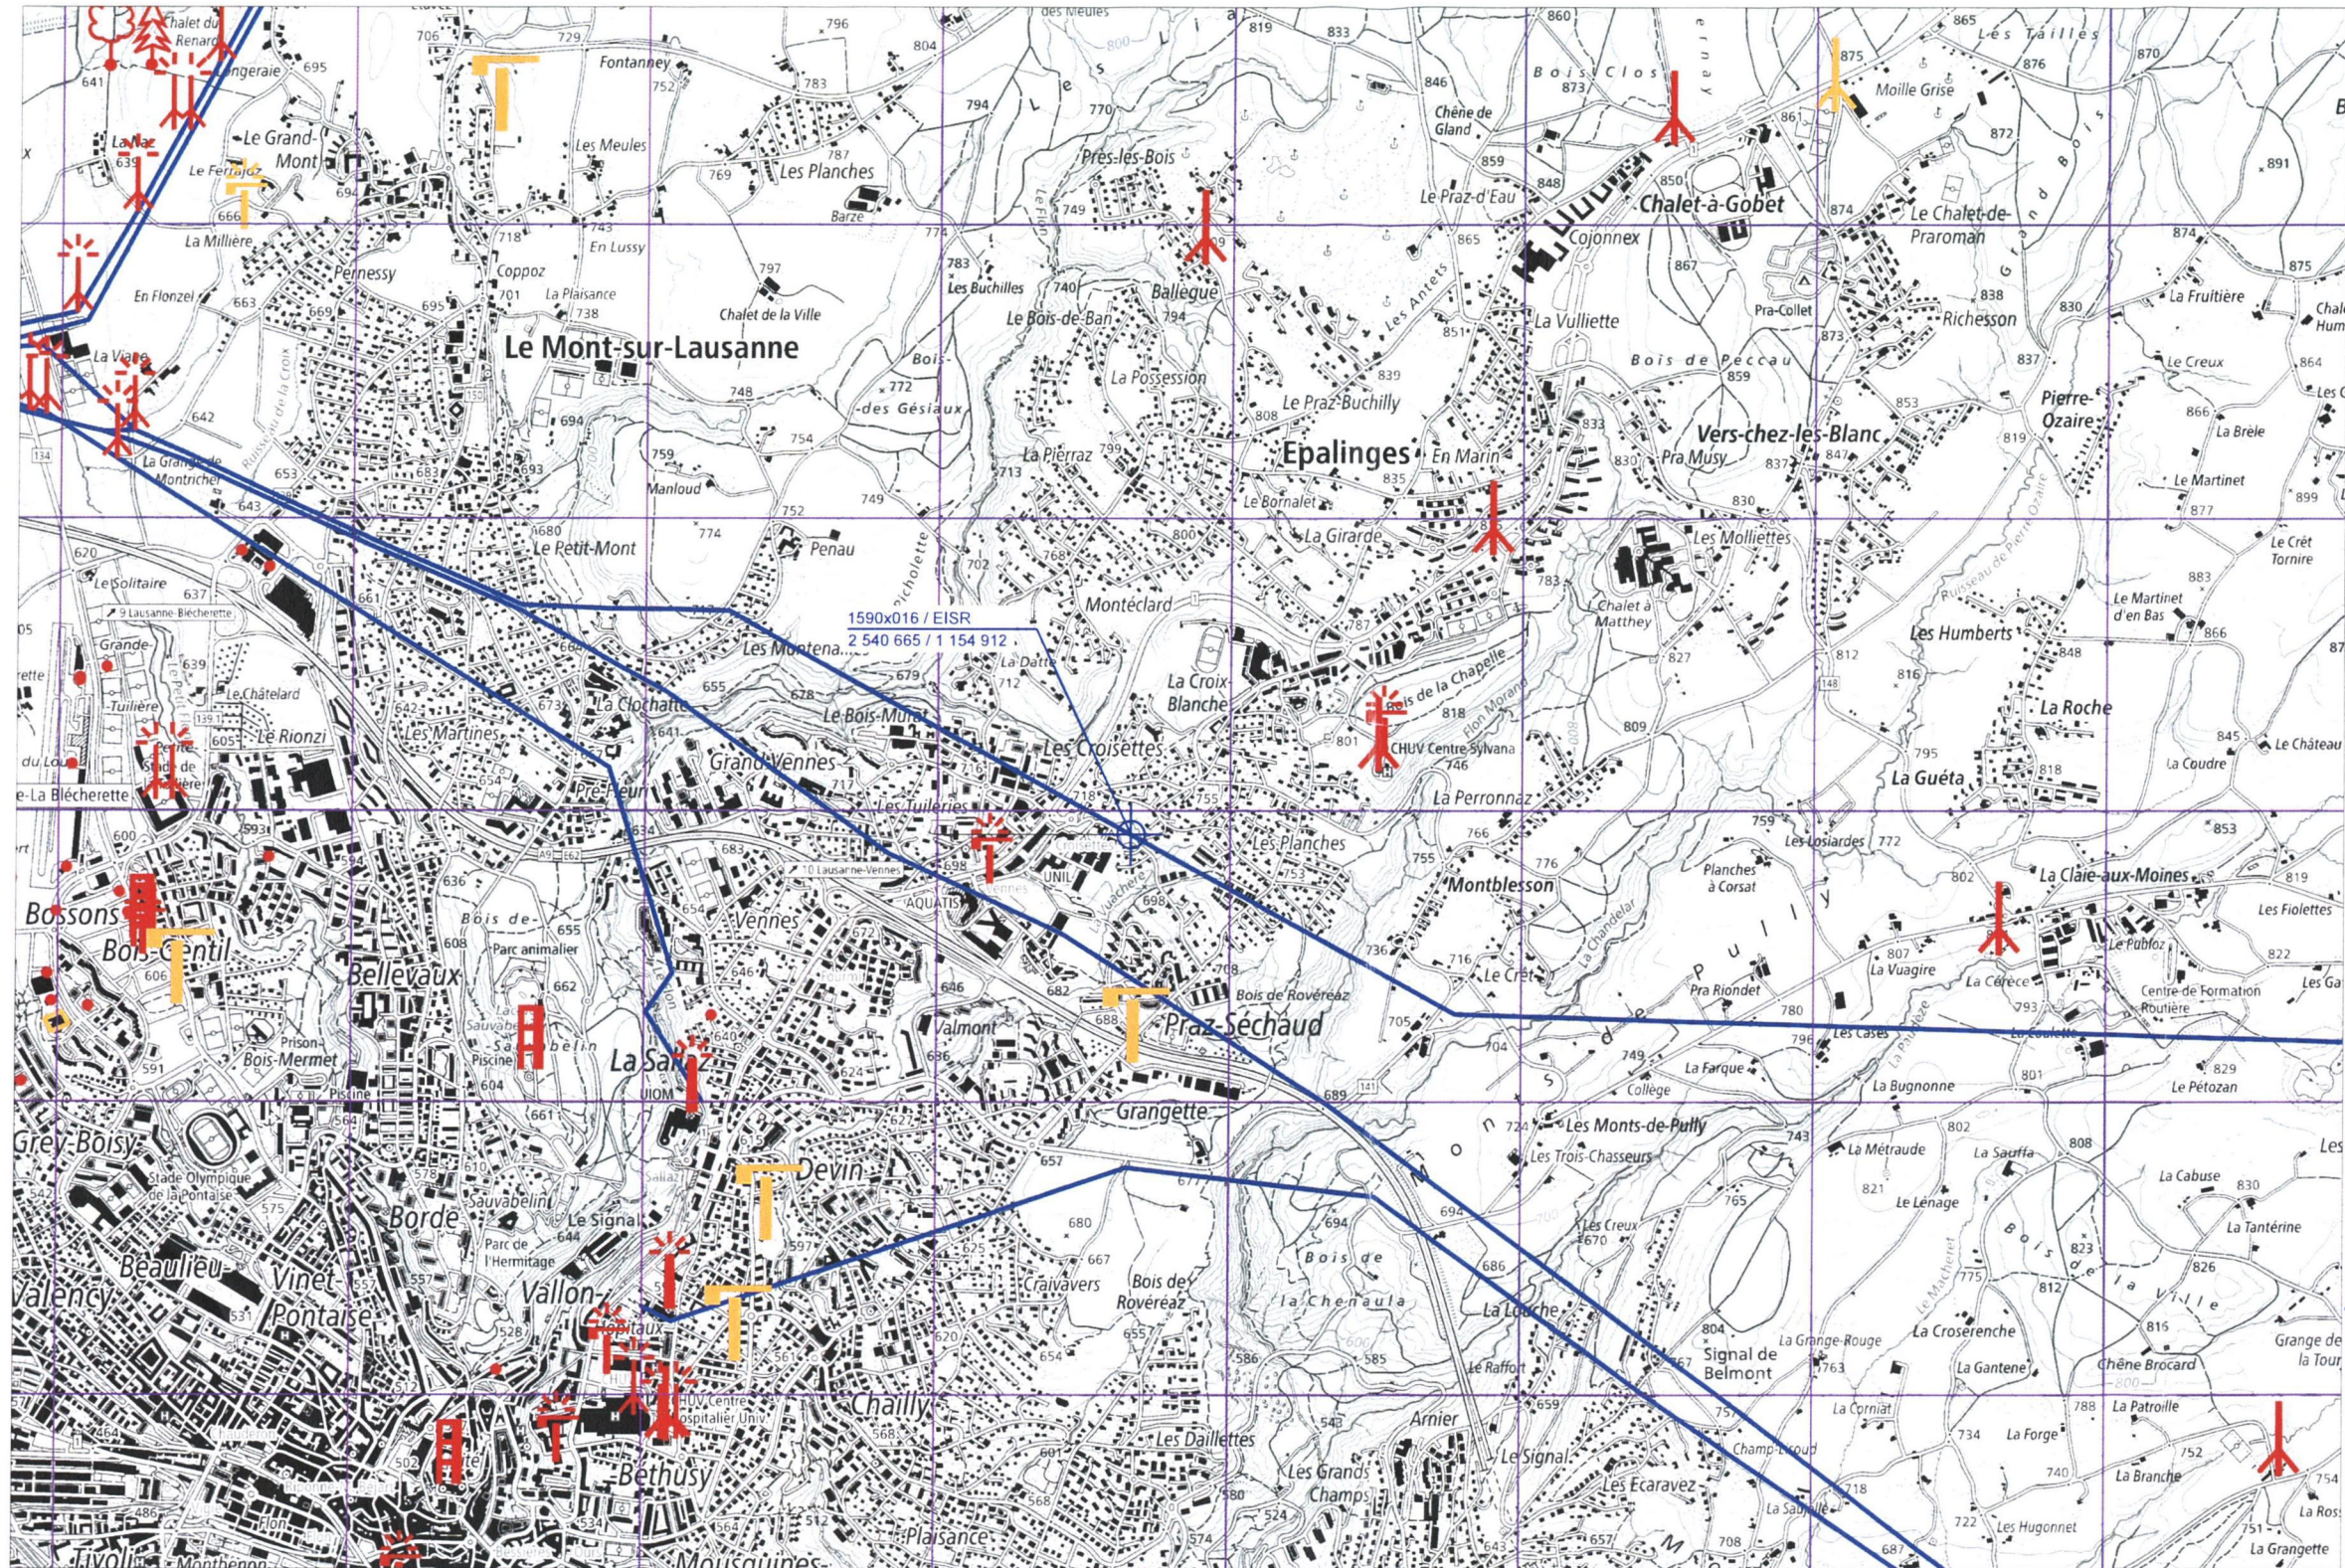

Symbole	Description
	Mât, mât d'antennes, manche à air, gabarit, mât de mesure. Sans balisage lumineux, évent. avec marquage de jour.
	Avec balisage lumineux, en principe avec marquage de jour.
	Avec balisage lumineux, en principe avec marquage de jour.
	Grue, grue mobile, autogreue, marteau-pilon, pompe à béton, plate-forme de levage. Sans balisage lumineux, évent. avec marquage de jour.
	Tracé de la ligne aérienne à haute tension (pas de tensions étendues)

Propriétaire du fonds

Axiens Suisse SA
En R...

Propriétaire du site

7. Juli 2025
swissgrid
Swissgrid AG
CH-5000 Aarau
SWISSGRID SA

Maître de l'ouvrage

Swisscom (Suisse) SA
Access Network West
Av. des Bergières 42
CH-1004 Lausanne
SWISSCOM (SUISSE) SA

Auteur du projet

axians


AXIENS SUISSE SA

Plan des obstacles à la navigation aérienne 1:25000

axians
Axians Suisse SA

1:25000

0m 250m 500m 750m 1000m

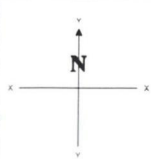

ENGINEERING				MAÎTRE DE L'OUVRAGE	
VISA	DATE	CONTRÔLE	DATE	APPROUVE	DATE
BIB	31.07.2024	DIR	31.07.2024	SG/SCS	
INDEX	DATE	VISA	AJUSTEMENT		
A	07.10.2024	BIB	Modifs rayon		
B	06.11.2024	BIB	Corr n° de ligne		

COMMUNE / CANTON
Lausanne / VD
Parcelle n°102

1590x016

146

EISR

NUMERO DU PROJET
191010000093

SITE
Ch. des Boveresses
1066 Epalinges

TR1590, 380-kV-Ltg. Romanel - Verbois

TITRE
Epalinges ISREC
Mise à l'enquête
Plan des obstacles à la navigation aérienne

COORDONNÉES
2 540 665 / 1 154 912


FORMAT DE PLAN
A3

swisscom

SWISSCOM (SUISSE) SA




Coupe fouille type
Coupe A-A

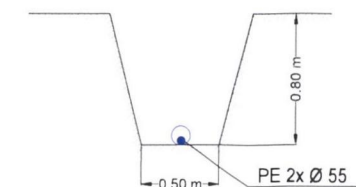

Raccordements:
courant BT
réseau fixe swisscom

Coupe fouille type
Coupe B-B

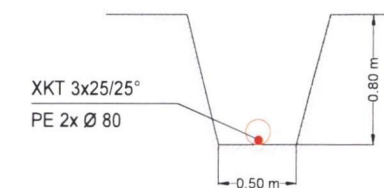

Propriétaire du fonds

Axians Suisse SA
En Budron H10
1052 Le Mont-sur-Lausanne

Maître de l'ouvrage

Swisscom (Suisse) SA
Swisscom Bank West
Av. des Bergières 42
CH-1004 Lausanne
SWISSCOM (SUISSE) SA

Propriétaire du site

Freigabe Swissgrid

swissgrid

Swissgrid AG
SWISSGRID SA

Auteur du projet



axians

AXIANS SUISSE SA

Plan de tracé des lignes d'alimentation 1:1000

axians
Axians Suisse SA

1:1000

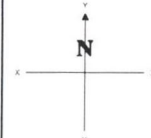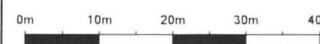

ENGINEERING				MAÎTRE DE L'OUVRAGE	
VISA	DATE	CONTROLE	DATE	APPROUVE	DATE
BIB	31.07.2024	DIR	31.07.2024	SG-SCS	
INDEX	DATE	VISA	AJUSTEMENT		
A	07.10.2024	BIB	Modifs rayon		
B	06.11.2024	BIB	Corr n° de ligne		

COMMUNE / CANTON Lausanne / VD Parcelle n°102	SITE Ch. des Boveresses 1066 Epalinges	
1590x016	TR1590, 380-kV-Ltg. Romanel - Verbois	
CODE 146	TITRE Epalinges ISREC Mise à l'enquête Plan de tracé 1:1000	
CODE CO-UTILISATEUR EISR		
NUMERO DU PROJET 191010000093	COORDONNEES 2 540 665 / 1 154 912	FORMAT DE PLAN A3
		SWISSCOM (SUISSE) SA

swisscom

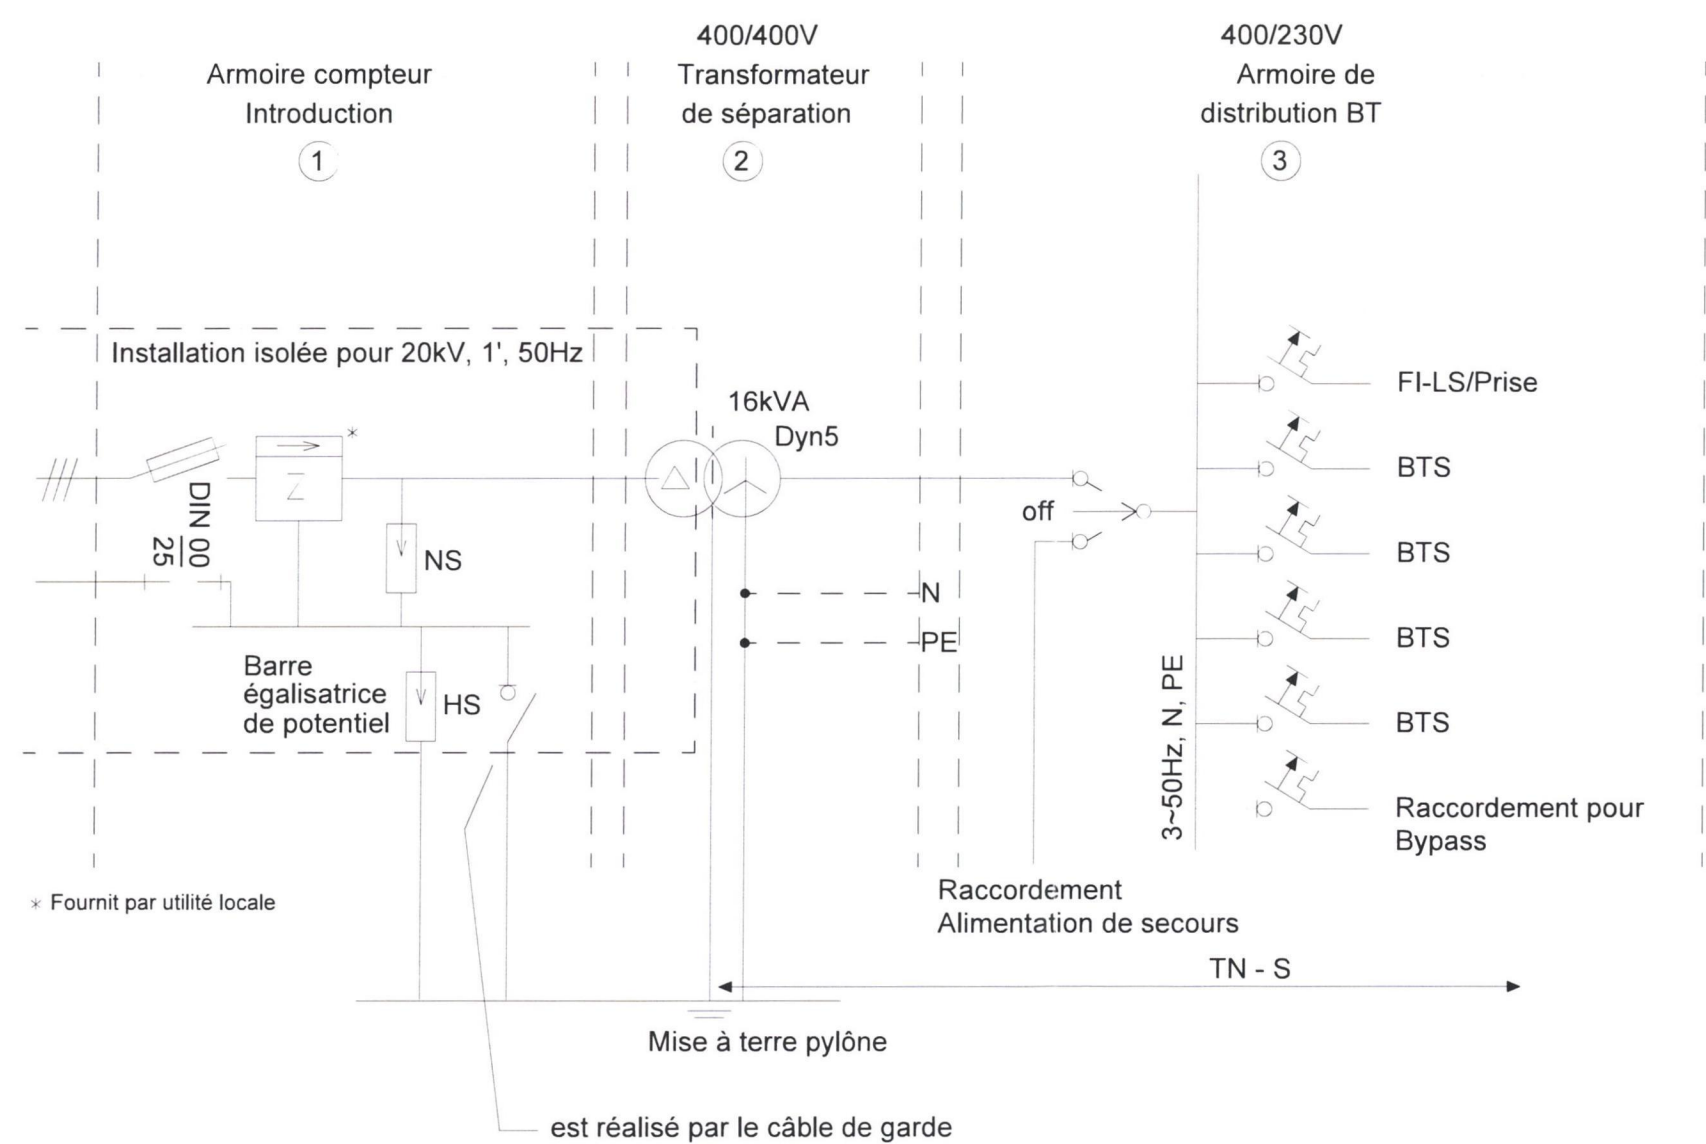


Schéma électrique

Propriétaire du fonds
Axians Suisse SA
En Budron H10
1052 Le Mont-sur-Lausanne

Propriétaire du site
7. Juli 2025
swissgrid
Swissgrid AG
CH-5000 Aarau


SWISSGRID SA

Maître de l'ouvrage
swisscom
Swisscom (Suisse) SA
Av. des Bergières 42
CH-1004 Lausanne


SWISSCOM (SUISSE) SA

Auteur du projet
axians
AXIANS SUISSE SA


 Axians Suisse SA		<table><tr><th colspan="4">ENGINEERING</th><th colspan="2">MAITRE DE L'OUVRAGE</th></tr><tr><td>VISA</td><td>DATE</td><td>CONTROLE</td><td>DATE</td><td>APPROUVE</td><td>DATE</td></tr><tr><td>BIB</td><td>31.07.2024</td><td>DIR</td><td>31.07.2024</td><td>SG/SCS</td><td></td></tr><tr><th colspan="4">INDEX</th><th colspan="2">AJUSTEMENT</th></tr><tr><td>A</td><td>07.10.2024</td><td>BIB</td><td colspan="3">Modifs rayon</td></tr><tr><td>B</td><td>06.11.2024</td><td>BIB</td><td colspan="3">Corr n° de ligne</td></tr><tr><td></td><td></td><td></td><td colspan="3"></td></tr></table>		ENGINEERING				MAITRE DE L'OUVRAGE		VISA	DATE	CONTROLE	DATE	APPROUVE	DATE	BIB	31.07.2024	DIR	31.07.2024	SG/SCS		INDEX				AJUSTEMENT		A	07.10.2024	BIB	Modifs rayon			B	06.11.2024	BIB	Corr n° de ligne									COMMUNE / CANTON Lausanne / VD Parcelle n° 102		SITE Ch. des Boveresses 1066 Epalinges			
				ENGINEERING				MAITRE DE L'OUVRAGE	
				VISA	DATE	CONTROLE	DATE	APPROUVE	DATE	
BIB	31.07.2024	DIR	31.07.2024	SG/SCS	
INDEX				AJUSTEMENT	
A	07.10.2024	BIB	Modifs rayon	
B	06.11.2024	BIB	Corr n° de ligne	
		1590x016		TR1590, 380-kV-Ltg. Romanel - Verbois	
		CODE 146		TITRE Epalinges ISREC Mise à l'enquête Schéma électrique		 SWISSCOM (SUISSE) SA	
								CODE CO-UTILISATEUR EISR	
		NUMERO DU PROJET 191010000093		COORDONNEES  2 540 665 / 1 154 912				FORMAT DE PLAN A3	

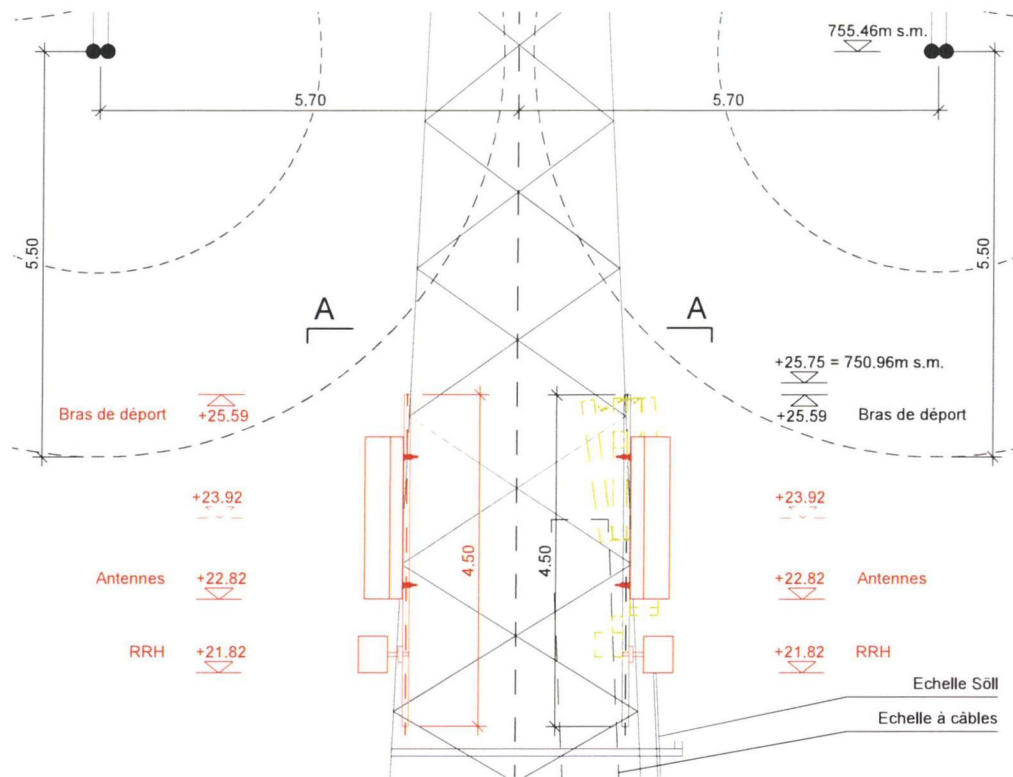


Vue A-A

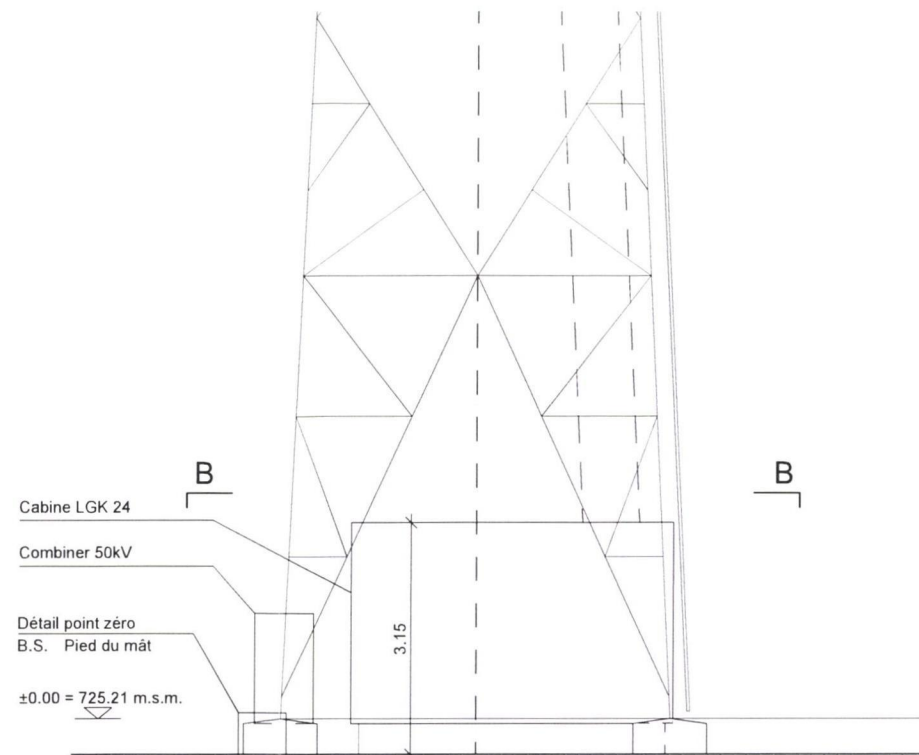


Vue B-B

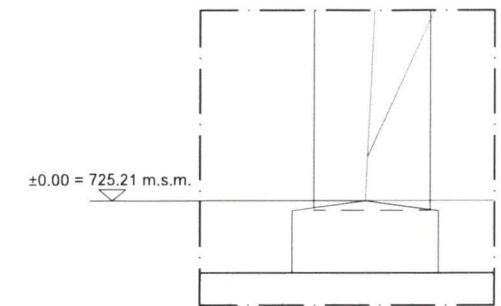

Detail Point Zéro 1:50

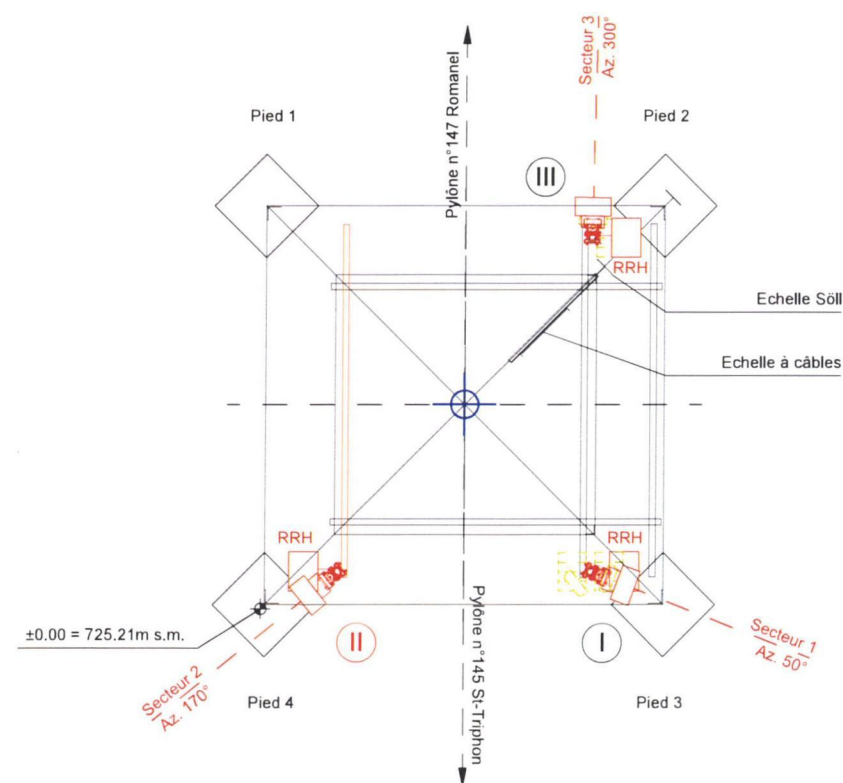

Coupe A-A

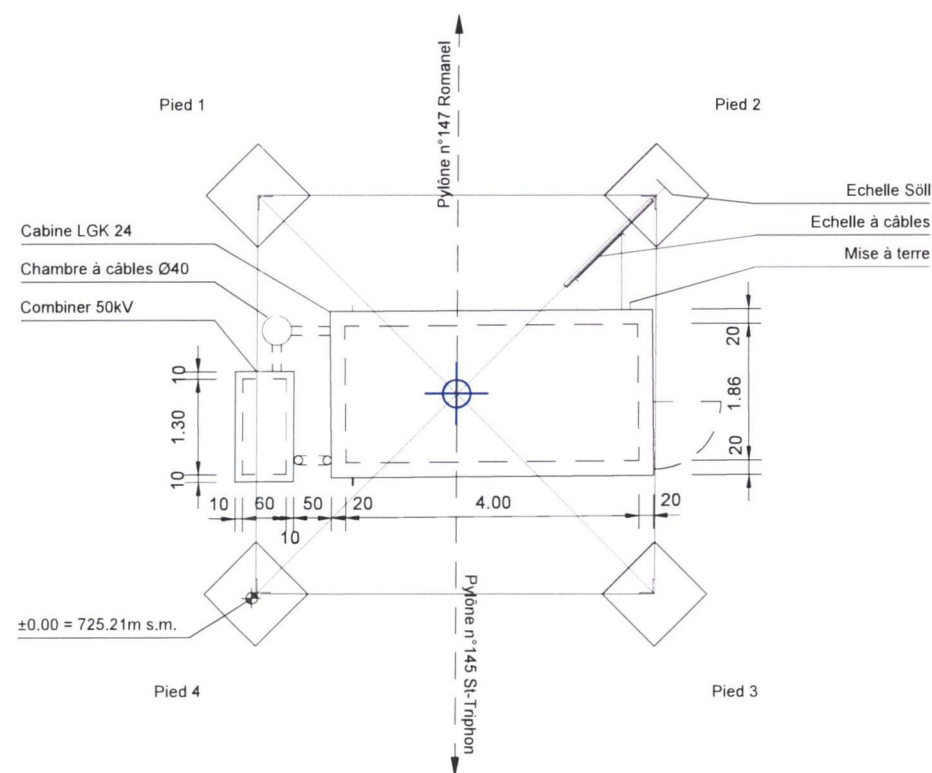

Coupe B-B

Propriétaire du fonds

Axians Suisse SA
En Budran 110
1052 Le Mont-sur-Lausanne

Propriétaire du site

Freigabe Swissgrid

swissgrid
7. Juli 2025

SWISSGRID AG
CH-8000 Aarau

Maître de l'ouvrage

Swisscom (Suisse) SA
swisscom Network West
Av. des Bergières 42
CH-1004 Lausanne
SWISSCOM (SUISSE) SA


Auteur du projet

axians

AXIANS SUISSE SA



axians
Axians Suisse SA

1:100

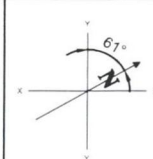

ENGINEERING				MAÎTRE DE L'OUVRAGE	
VISA	DATE	CONTRÔLE	DATE	APPROUVE	DATE
BIB	31.07.2024	DIR	31.07.2024	SG/SCS	
INDEX	DATE	VISA	AJUSTEMENT		
A	07.10.2024	BIB	Modifs rayon		
B	06.11.2024	BIB	Corr n° de ligne		
C	27.03.2025	BIB	Ajout milieu d'antennes		

COMMUNE / CANTON Lausanne / VD Parcelle n°102		SITE Ch. des Boveresses 1066 Epalinges		Existant Démolition Nouveau
1590x016		TR1590, 380-kV-Ltg. Romanel - Verbois		
CODE 146	TITRE Epalinges ISREC Mise à l'enquête 1:100			swisscom
CODE CO-UTILISATEUR EISR				
NUMERO DU PROJET 191010000093	COORDONNEES 2 540 665 / 1 154 912	FORMAT DE PLAN A3	SWISSCOM (SUISSE) SA	

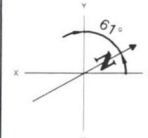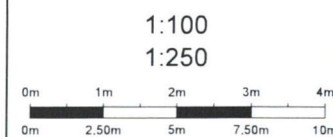

ENGINEERING				MAÎTRE DE L'OUVRAGE	
VISA	DATE	CONTROLE	DATE	APPROUVE	DATE
BIB	31.07.2024	DIR	31.07.2024	SG/SCS	...

INDEX	DATE	VISA	AJUSTEMENT
A	07.10.2024	BIB	Modifie rayon
B	06.11.2024	BIB	Corr n° de ligne
C	27.03.2025	BIB	Ajout milieu d'antennes



COMMUNE / CANTON Lausanne / VD Parcelle n°102 1590x016		SITE Ch. des Boveresses 1066 Epalinges TR1590, 380-kV-Ltg. Romanel - Verbois		■ Existant ■ Démolition ■ Nouveau
CODE 146		TITRE Epalinges ISREC Mise à l'enquête		
CODE CO-UTILISATEUR EISR				
NUMERO DU PROJET 191010000093		COORDONNEES  2 540 665 / 1 154 912	FORMAT DE PLAN A3	SWISSCOM (SUISSE) SA