

Complexe de la Croix-Blanche - Epalinges
Diverses transformations intérieures, construction d'une surélévation, d'une surface commerciale au rs inférieur et mise en conformité générale énergétique, CVE, AEA1 et statique

Parcelles concernées: 2028, 2029, 2028, 2027, 494, 490, 489 et 342
Bâtiment concerné: 1176a, 1176b, 1176c, 1177a, 1177b, 1177c, 1178a, 1178b, 1179c, 1179a

Projet de transformation et agrandissement

Plans Surélévation

Mise à l'enquête

1:100, 1:50, 1:2573,37

INFORMATIONS


Plan N° : 09 MAE
Date : 12.02.2025
Nom du fichier : Croix-Blanche

Niv. s.d.00 : +762.77
Niv. rs étage : +762.77
Niv. 1er étage : +762.77



LEGENDE PROJET

Nouveau A démolir Existant

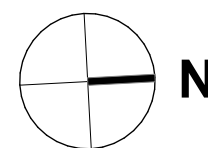

NOTE:
Les enquêtes complémentaires seront déposées ultérieurement par les locataires pour les aménagements propres à leurs surfaces respectives.

N° CAMAC: 228840

MAÎTRE DE L'OUVRAGE

Caisse intercommunale de pensions
Représentée par Représentants populaires /
Délégation immobilière

Rue Caroline 9 CP 268

CH-1001 Lausanne

Tel: +41 21 348 21 11

Fax: +41 21 348 00 00



Architecte

Karl Gross


k.gross@karlgross.ch

www.karlgross.ch


Signatures :

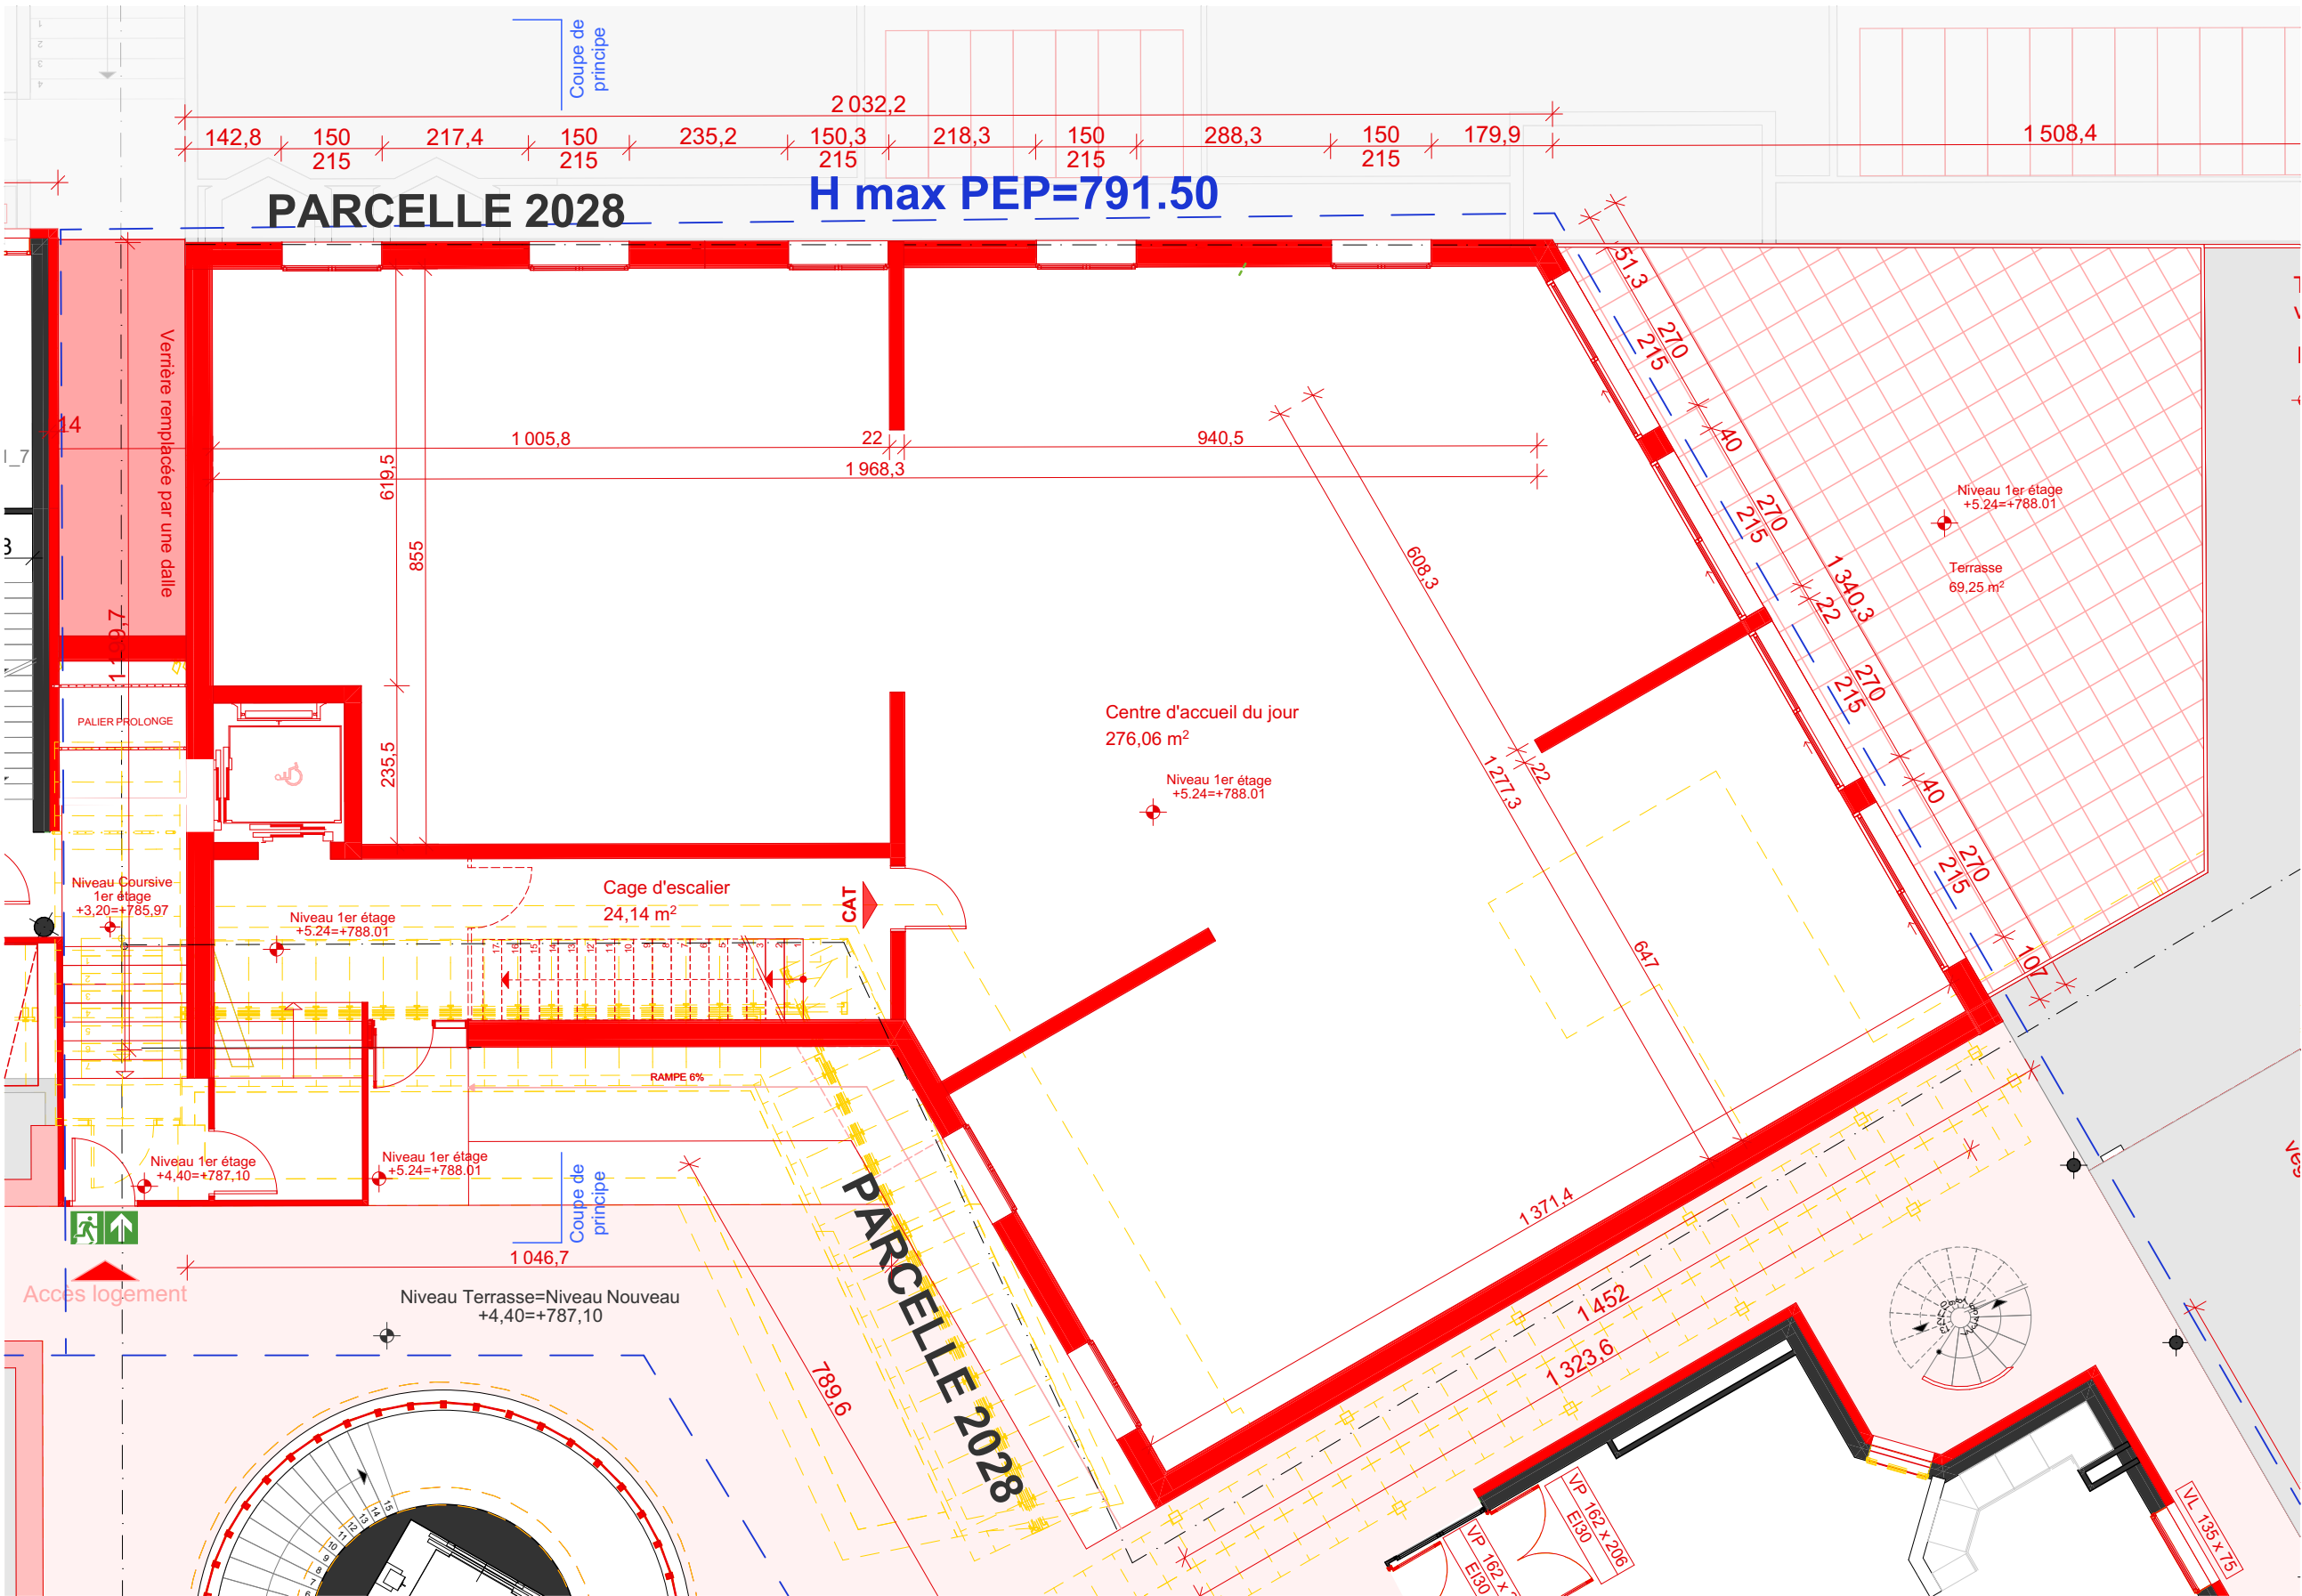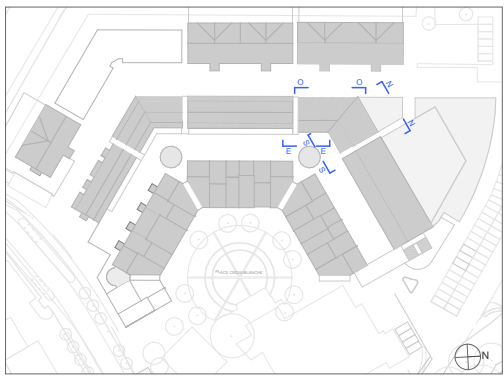


Plans 1er étage 1:100

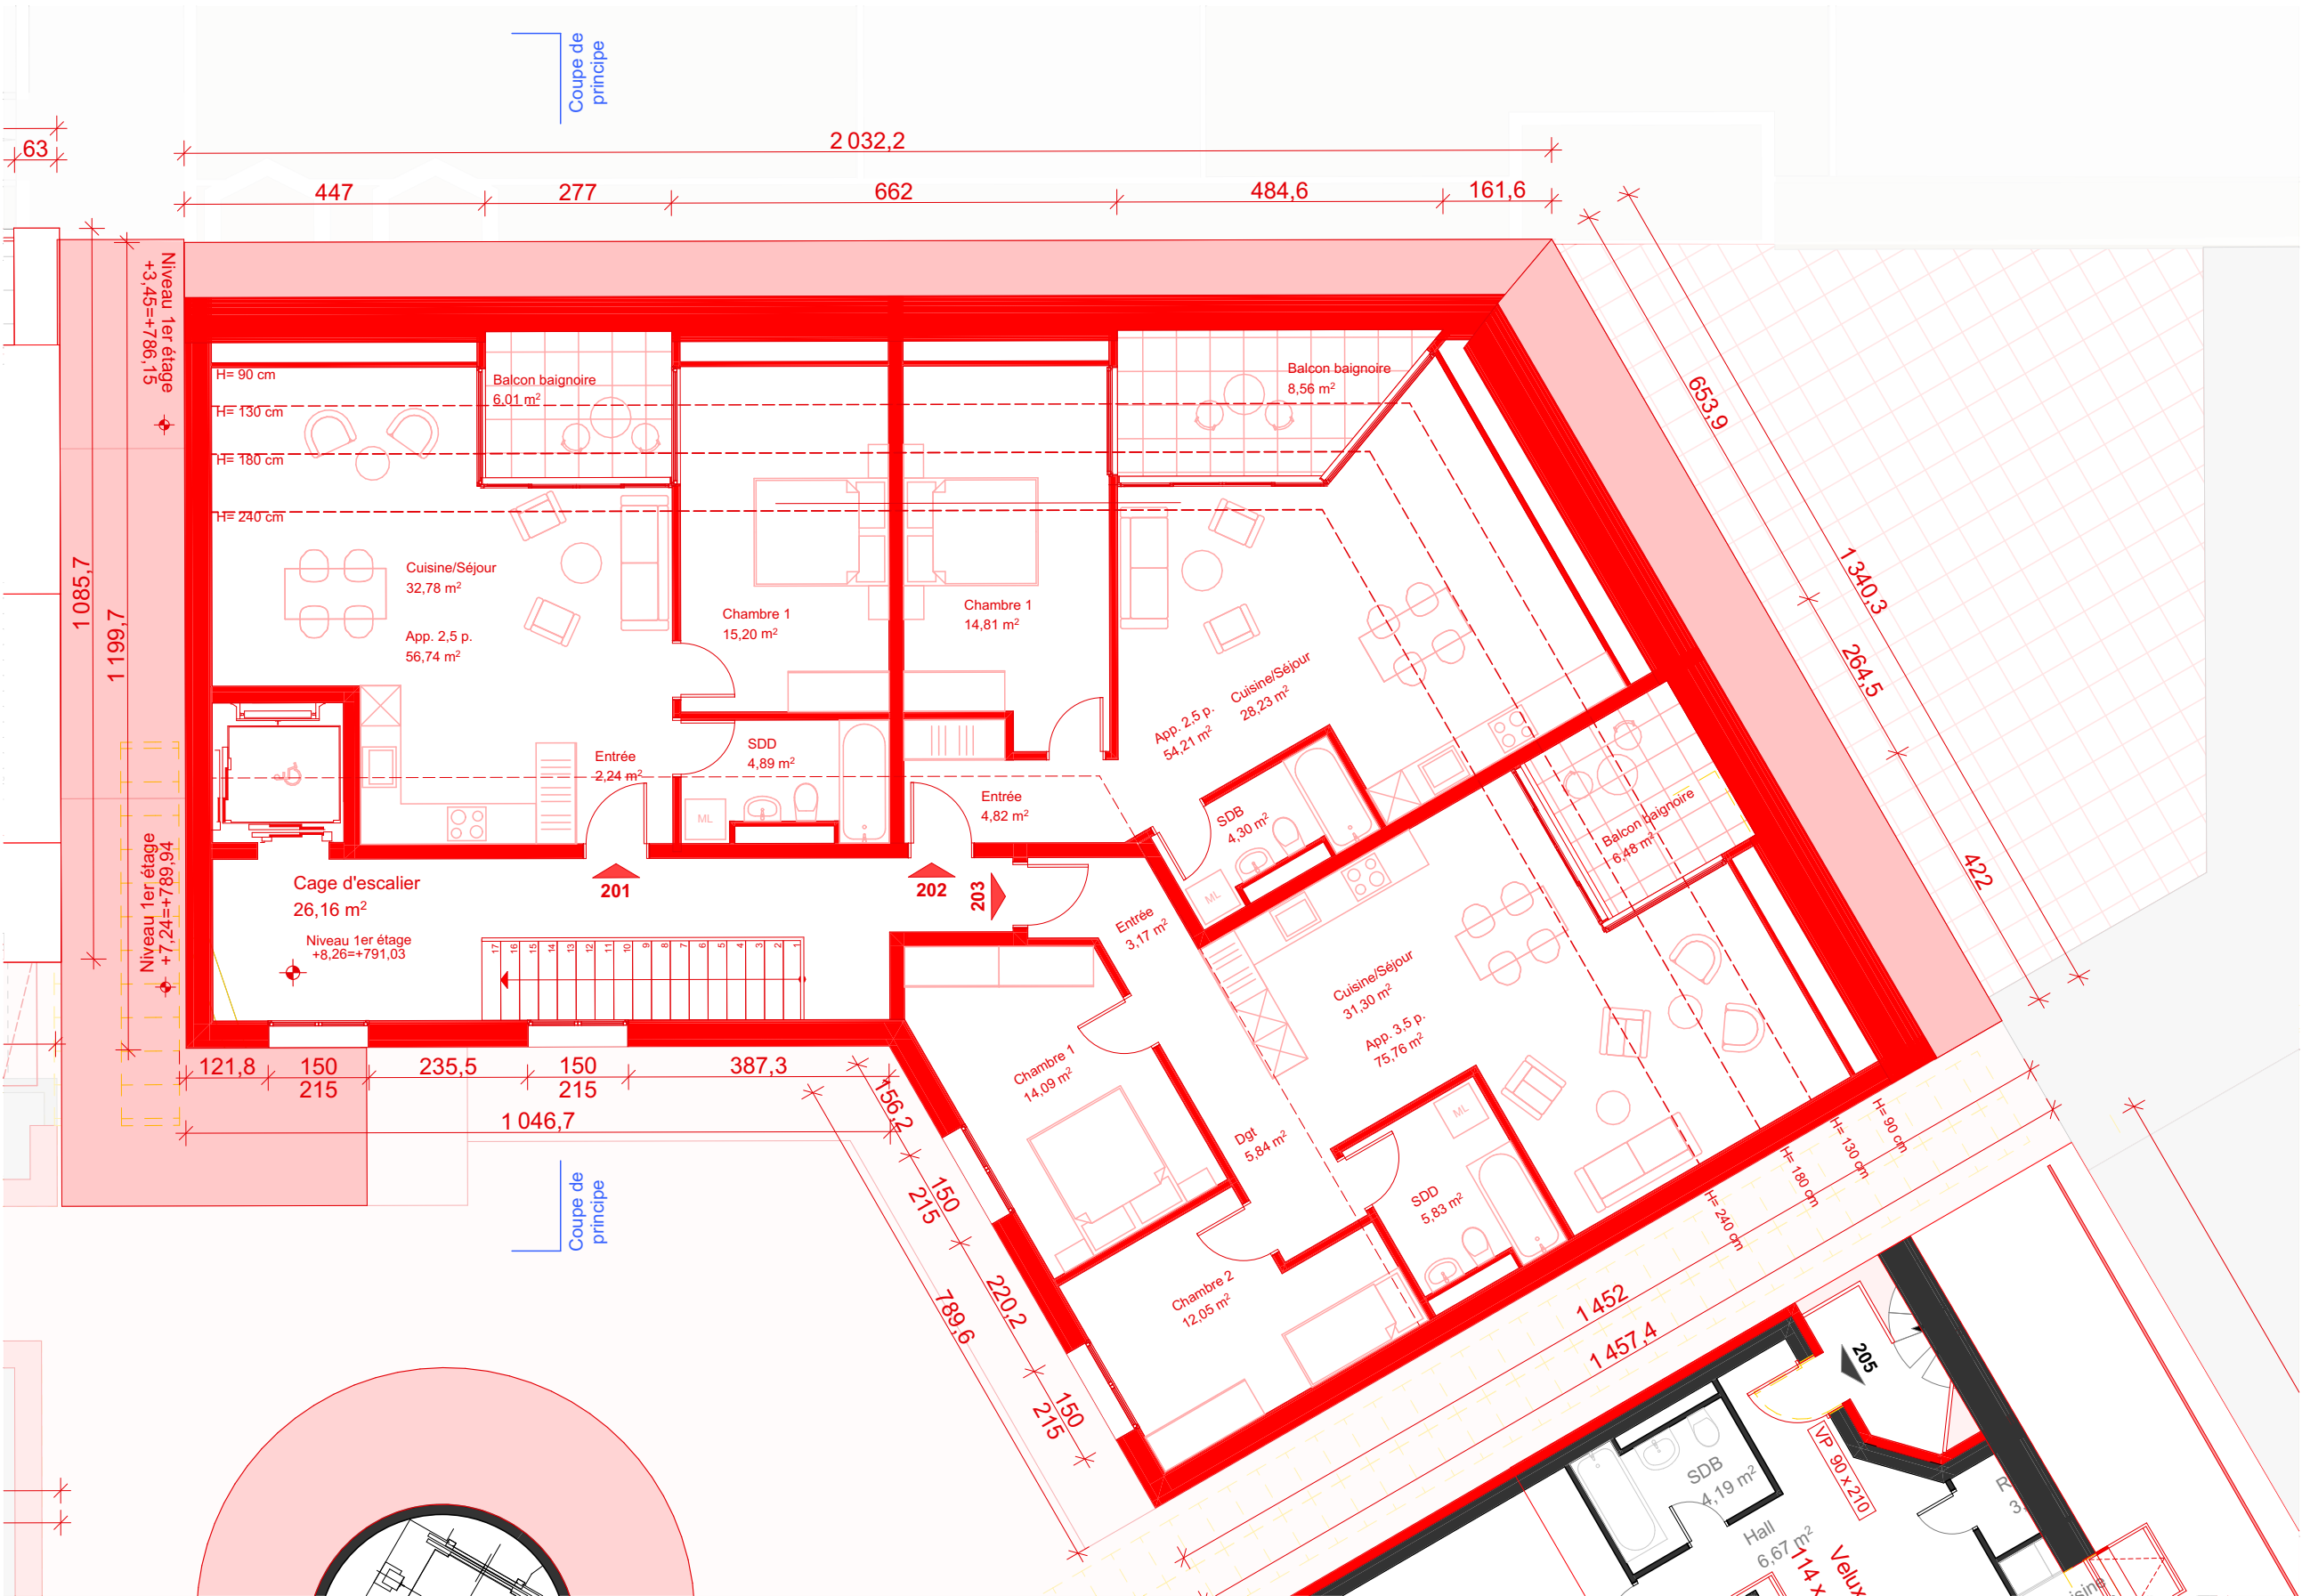


Plans 2ème étage 1:100

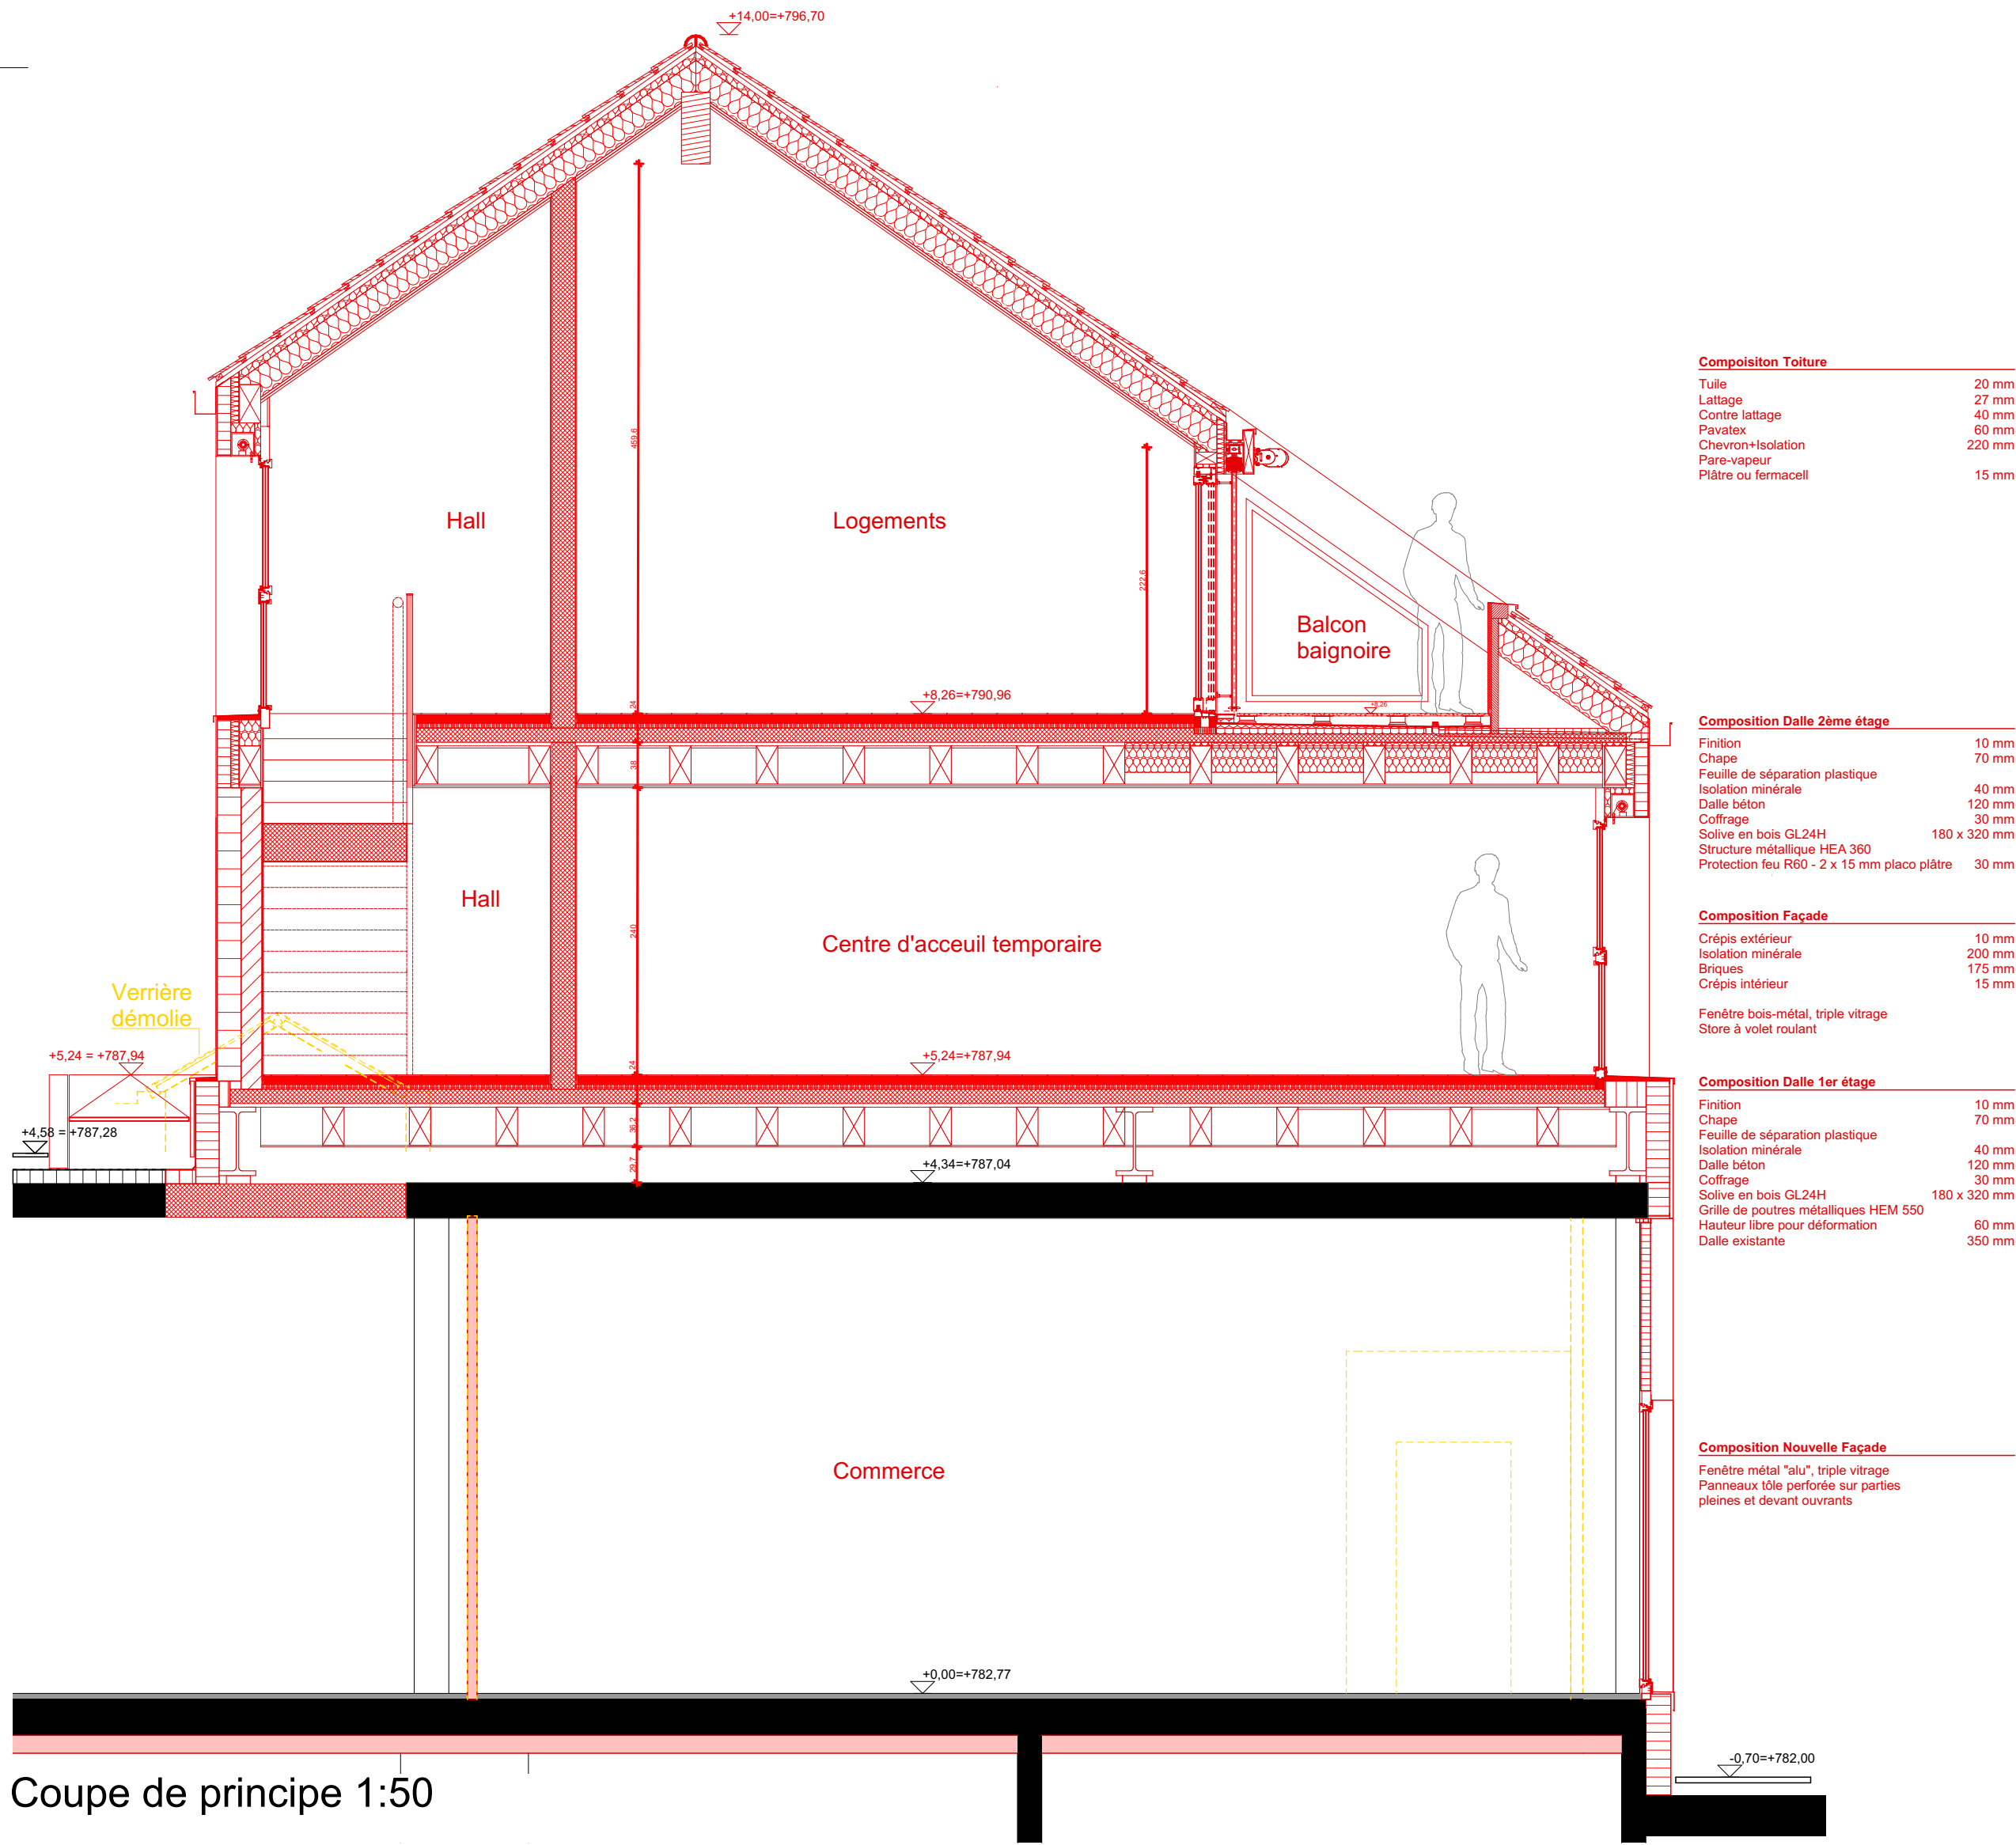

Coupe de principe 1:50

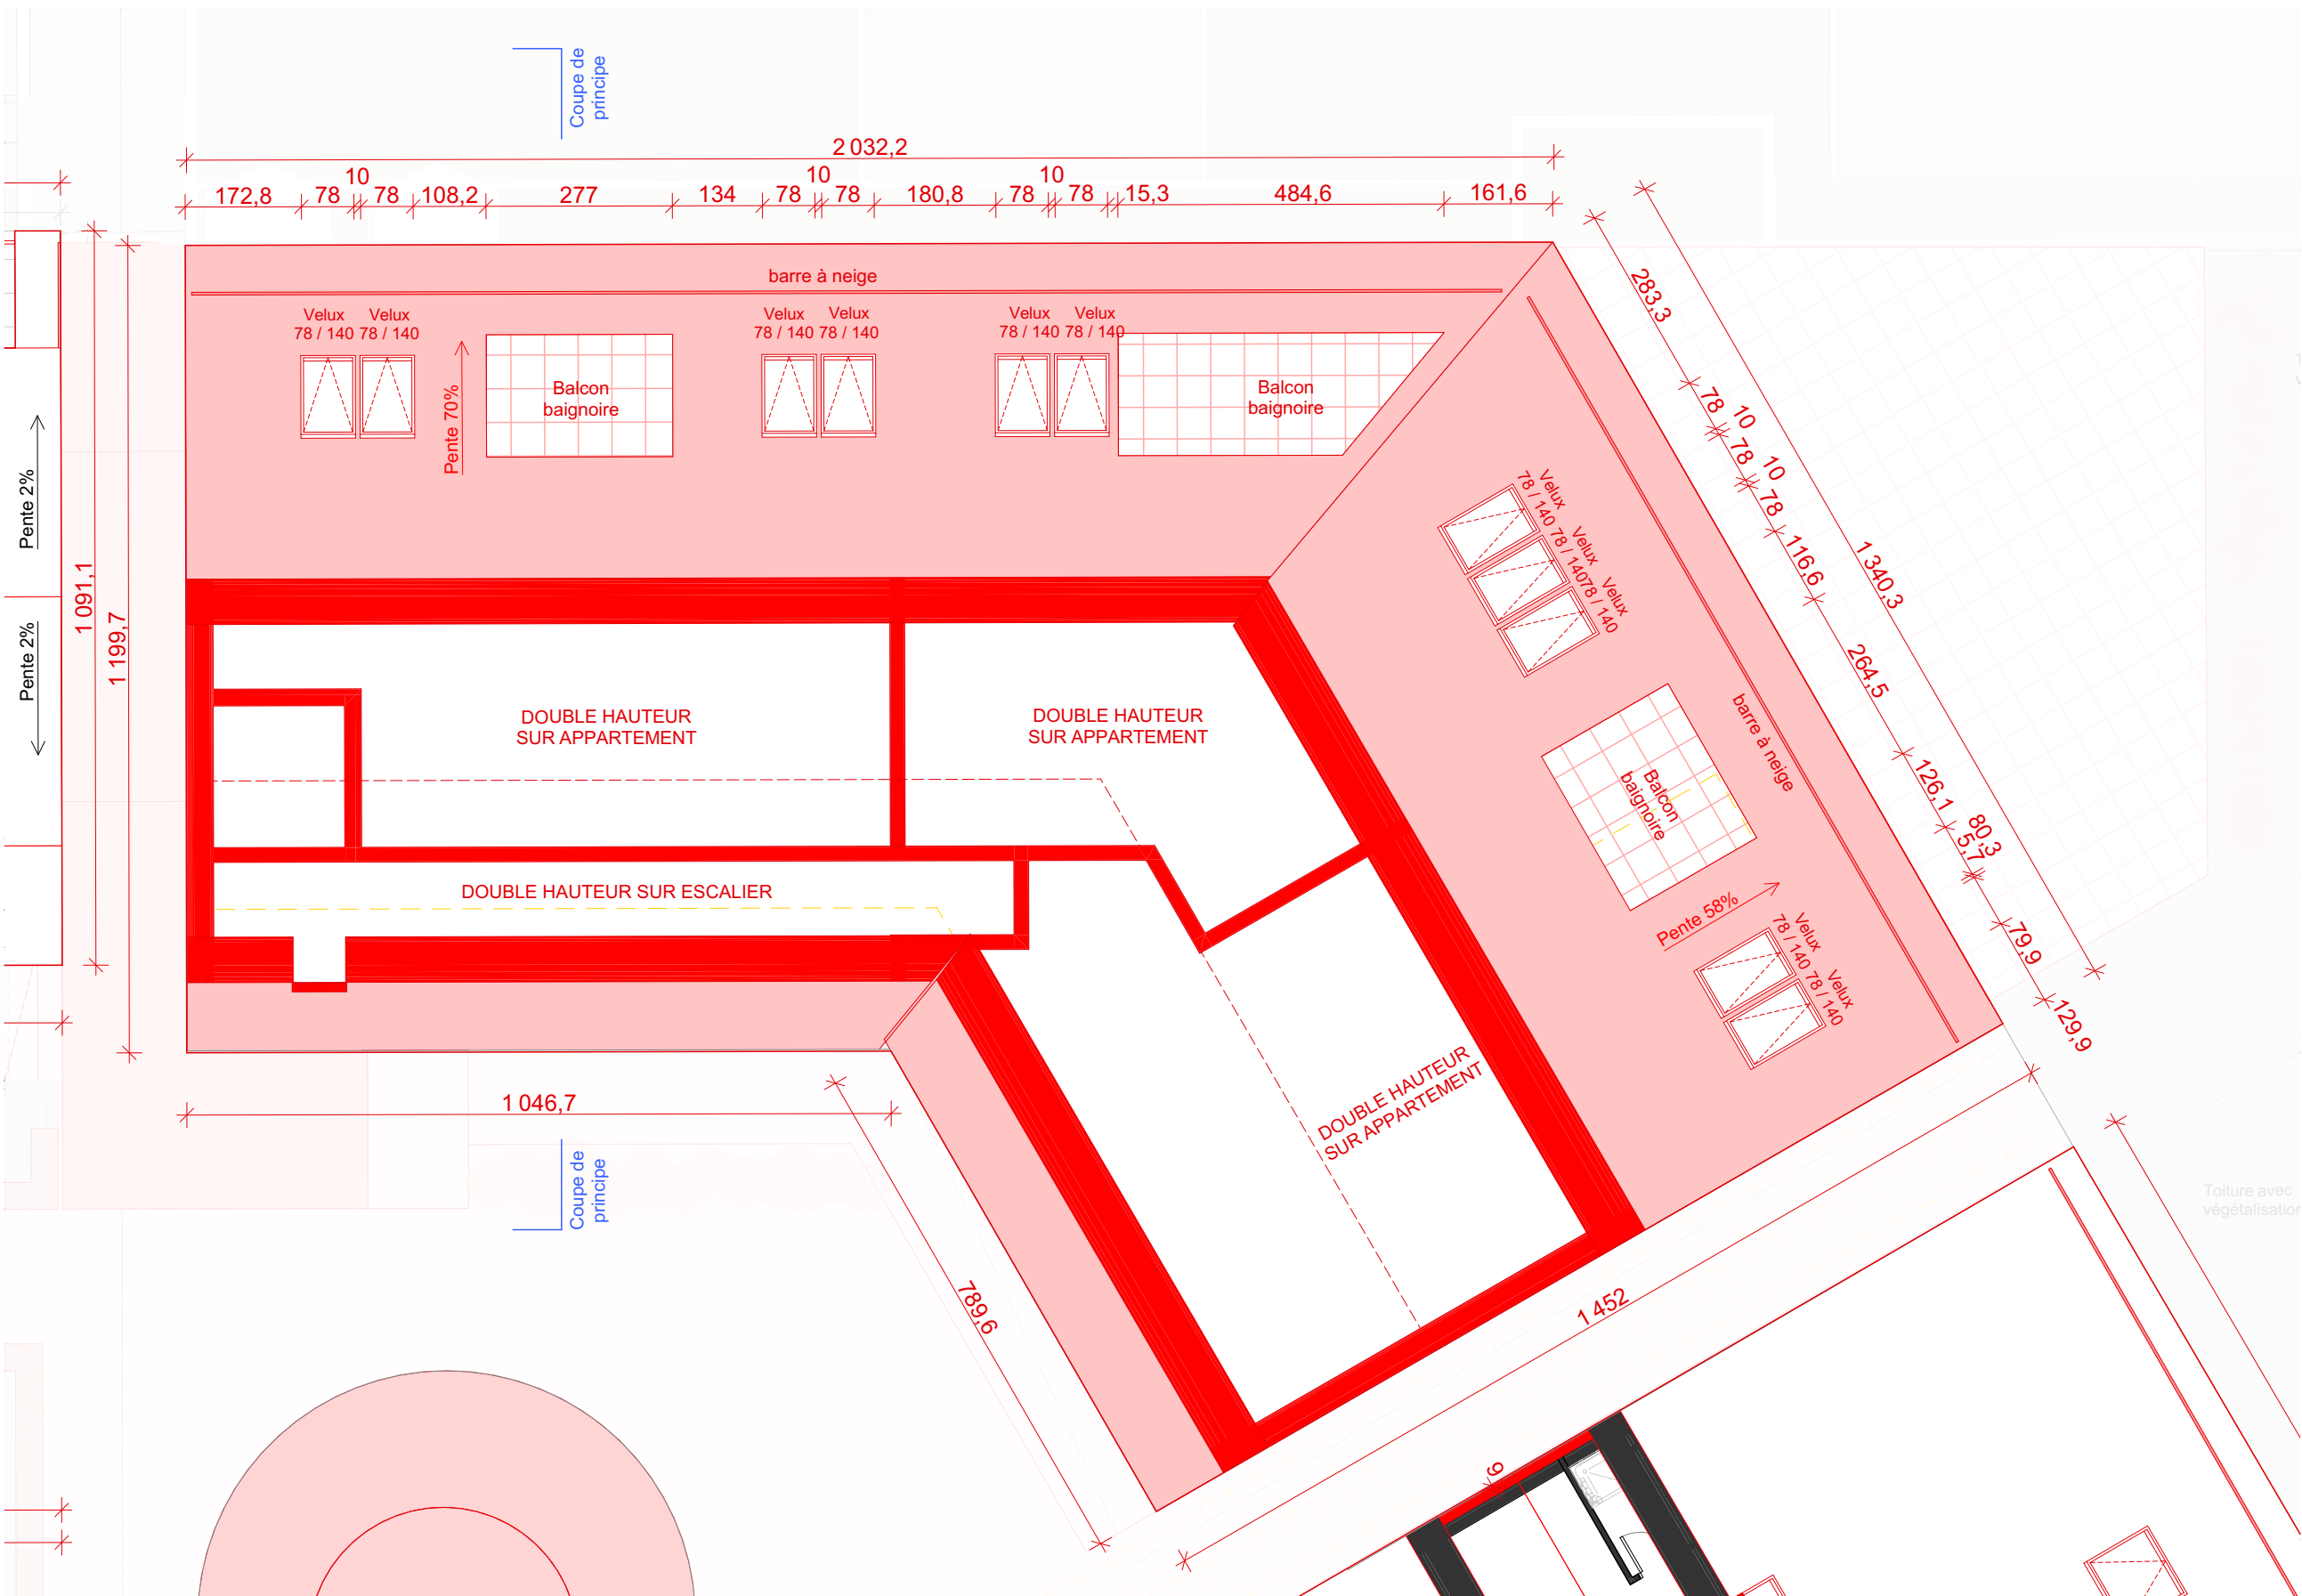


Plans 3ème étage 1:100

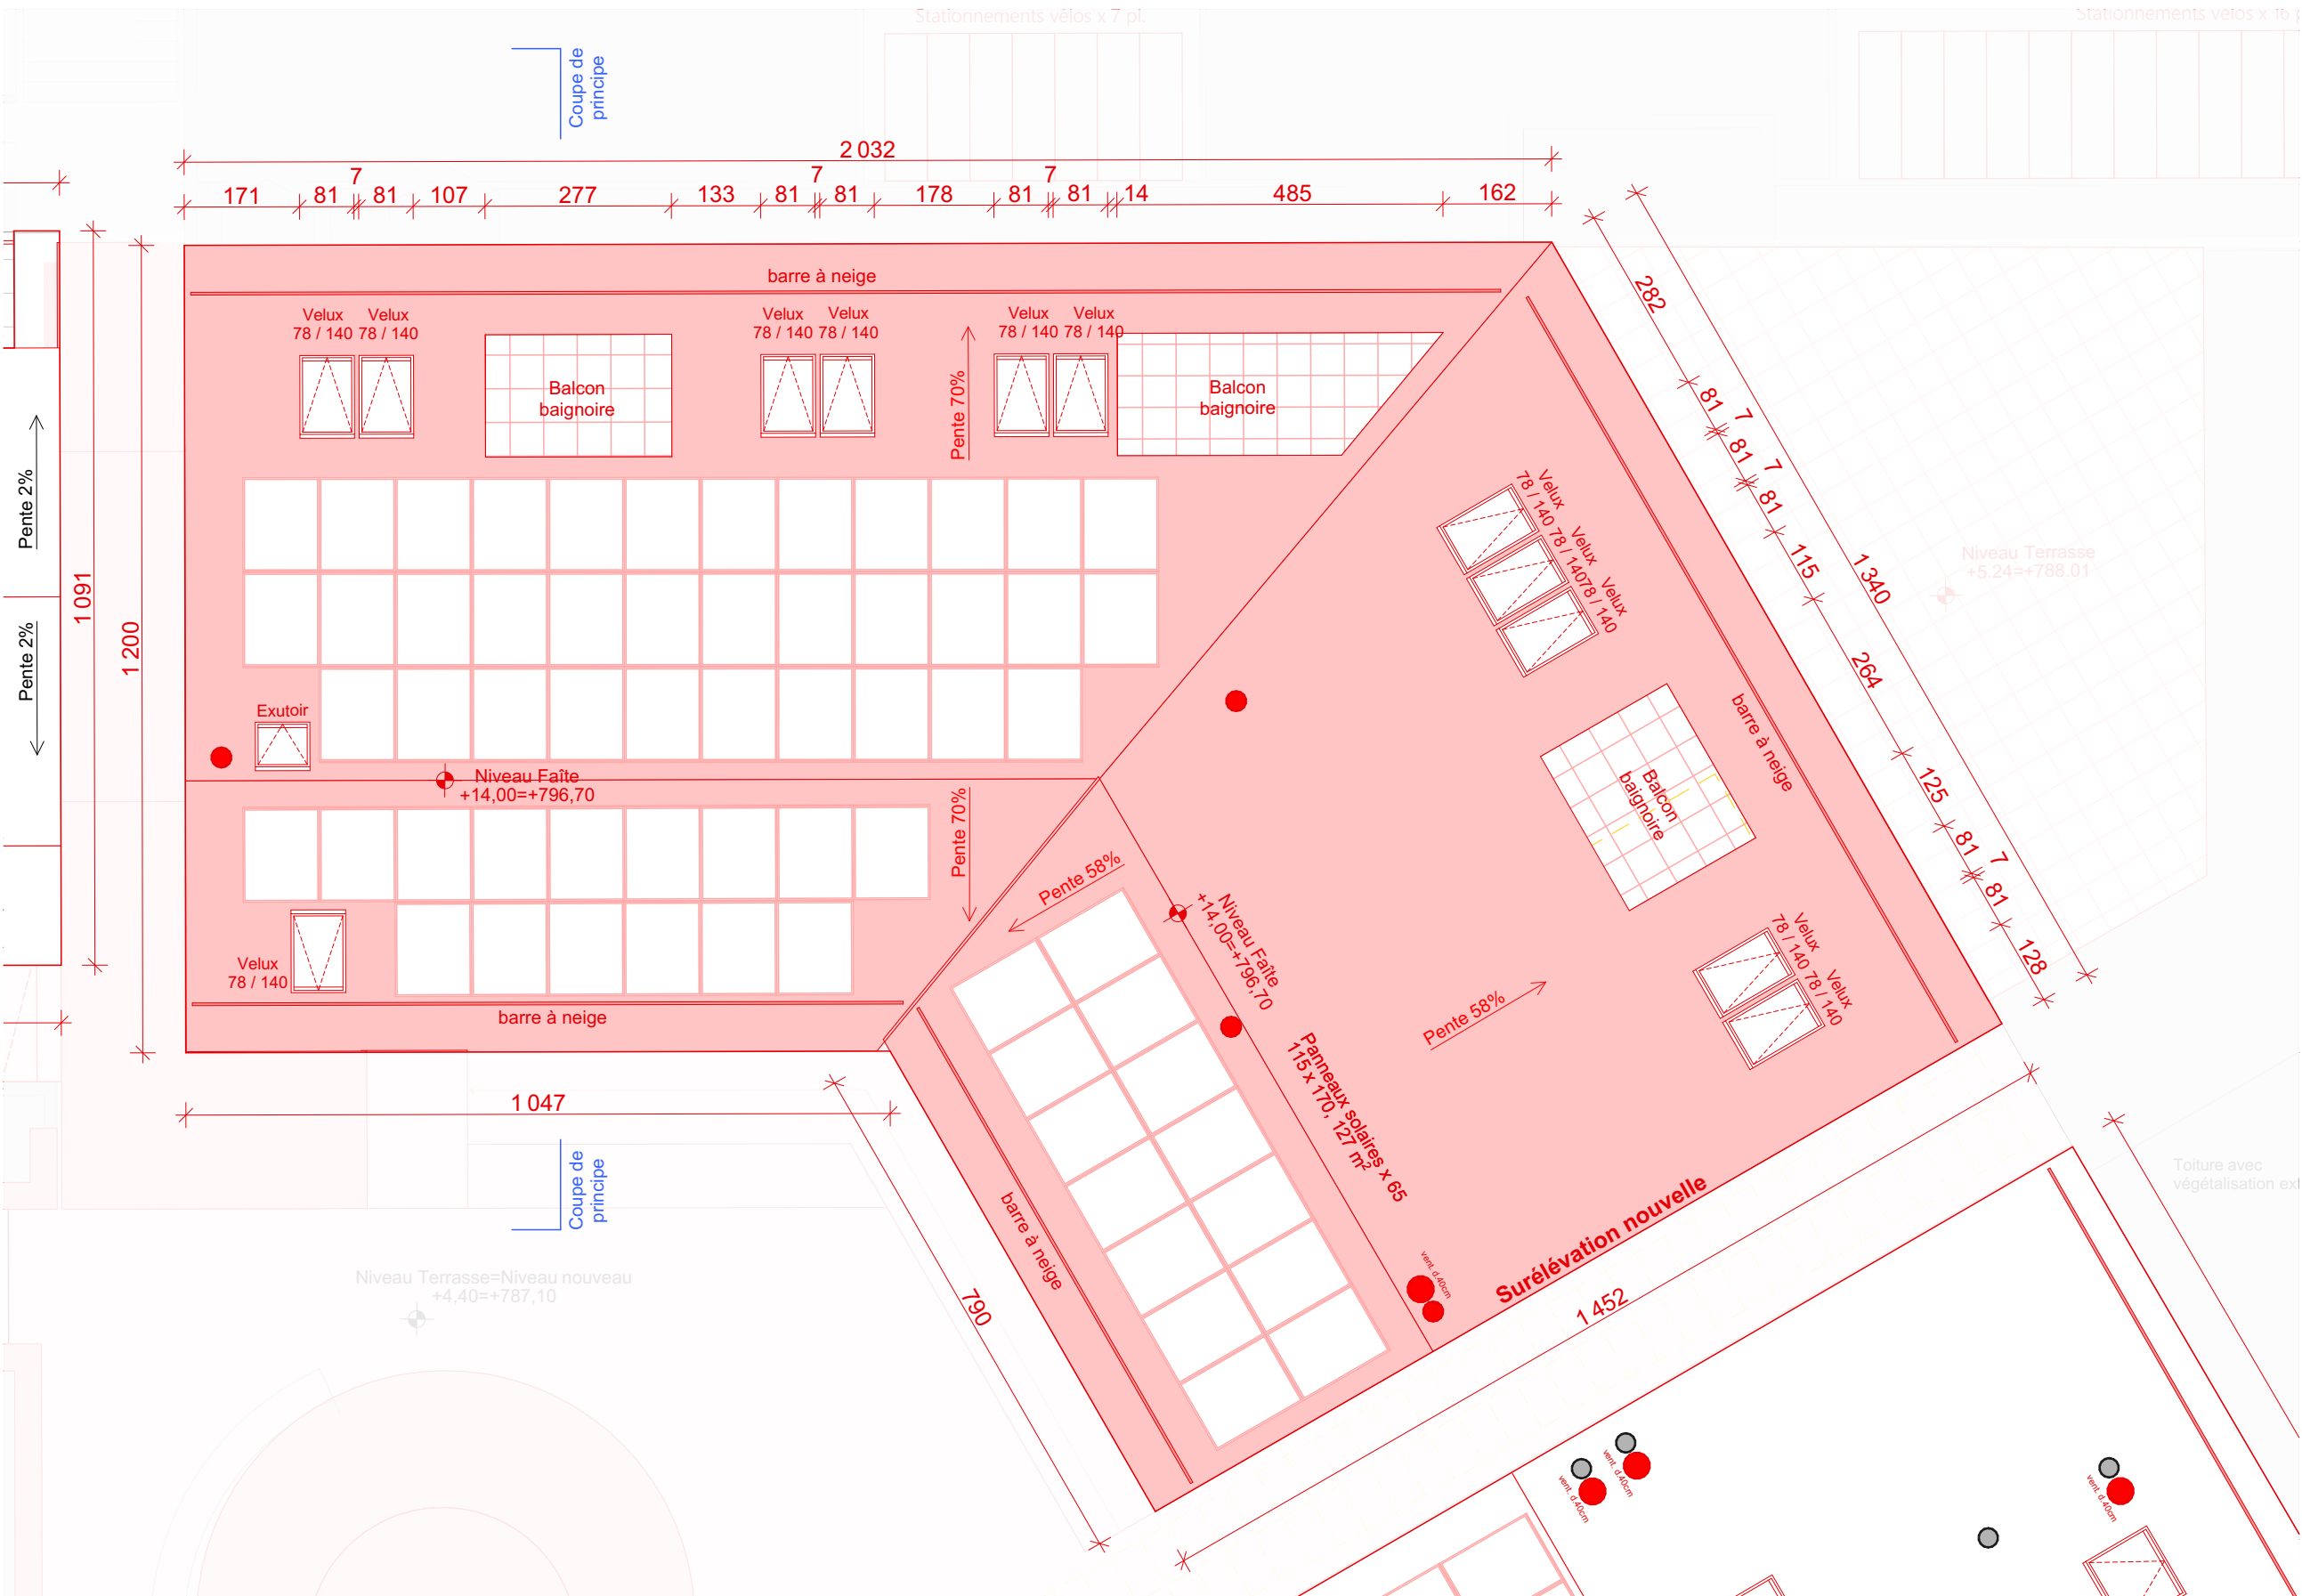


Plans 4ème étage 1:100




Façade Nord 1:100

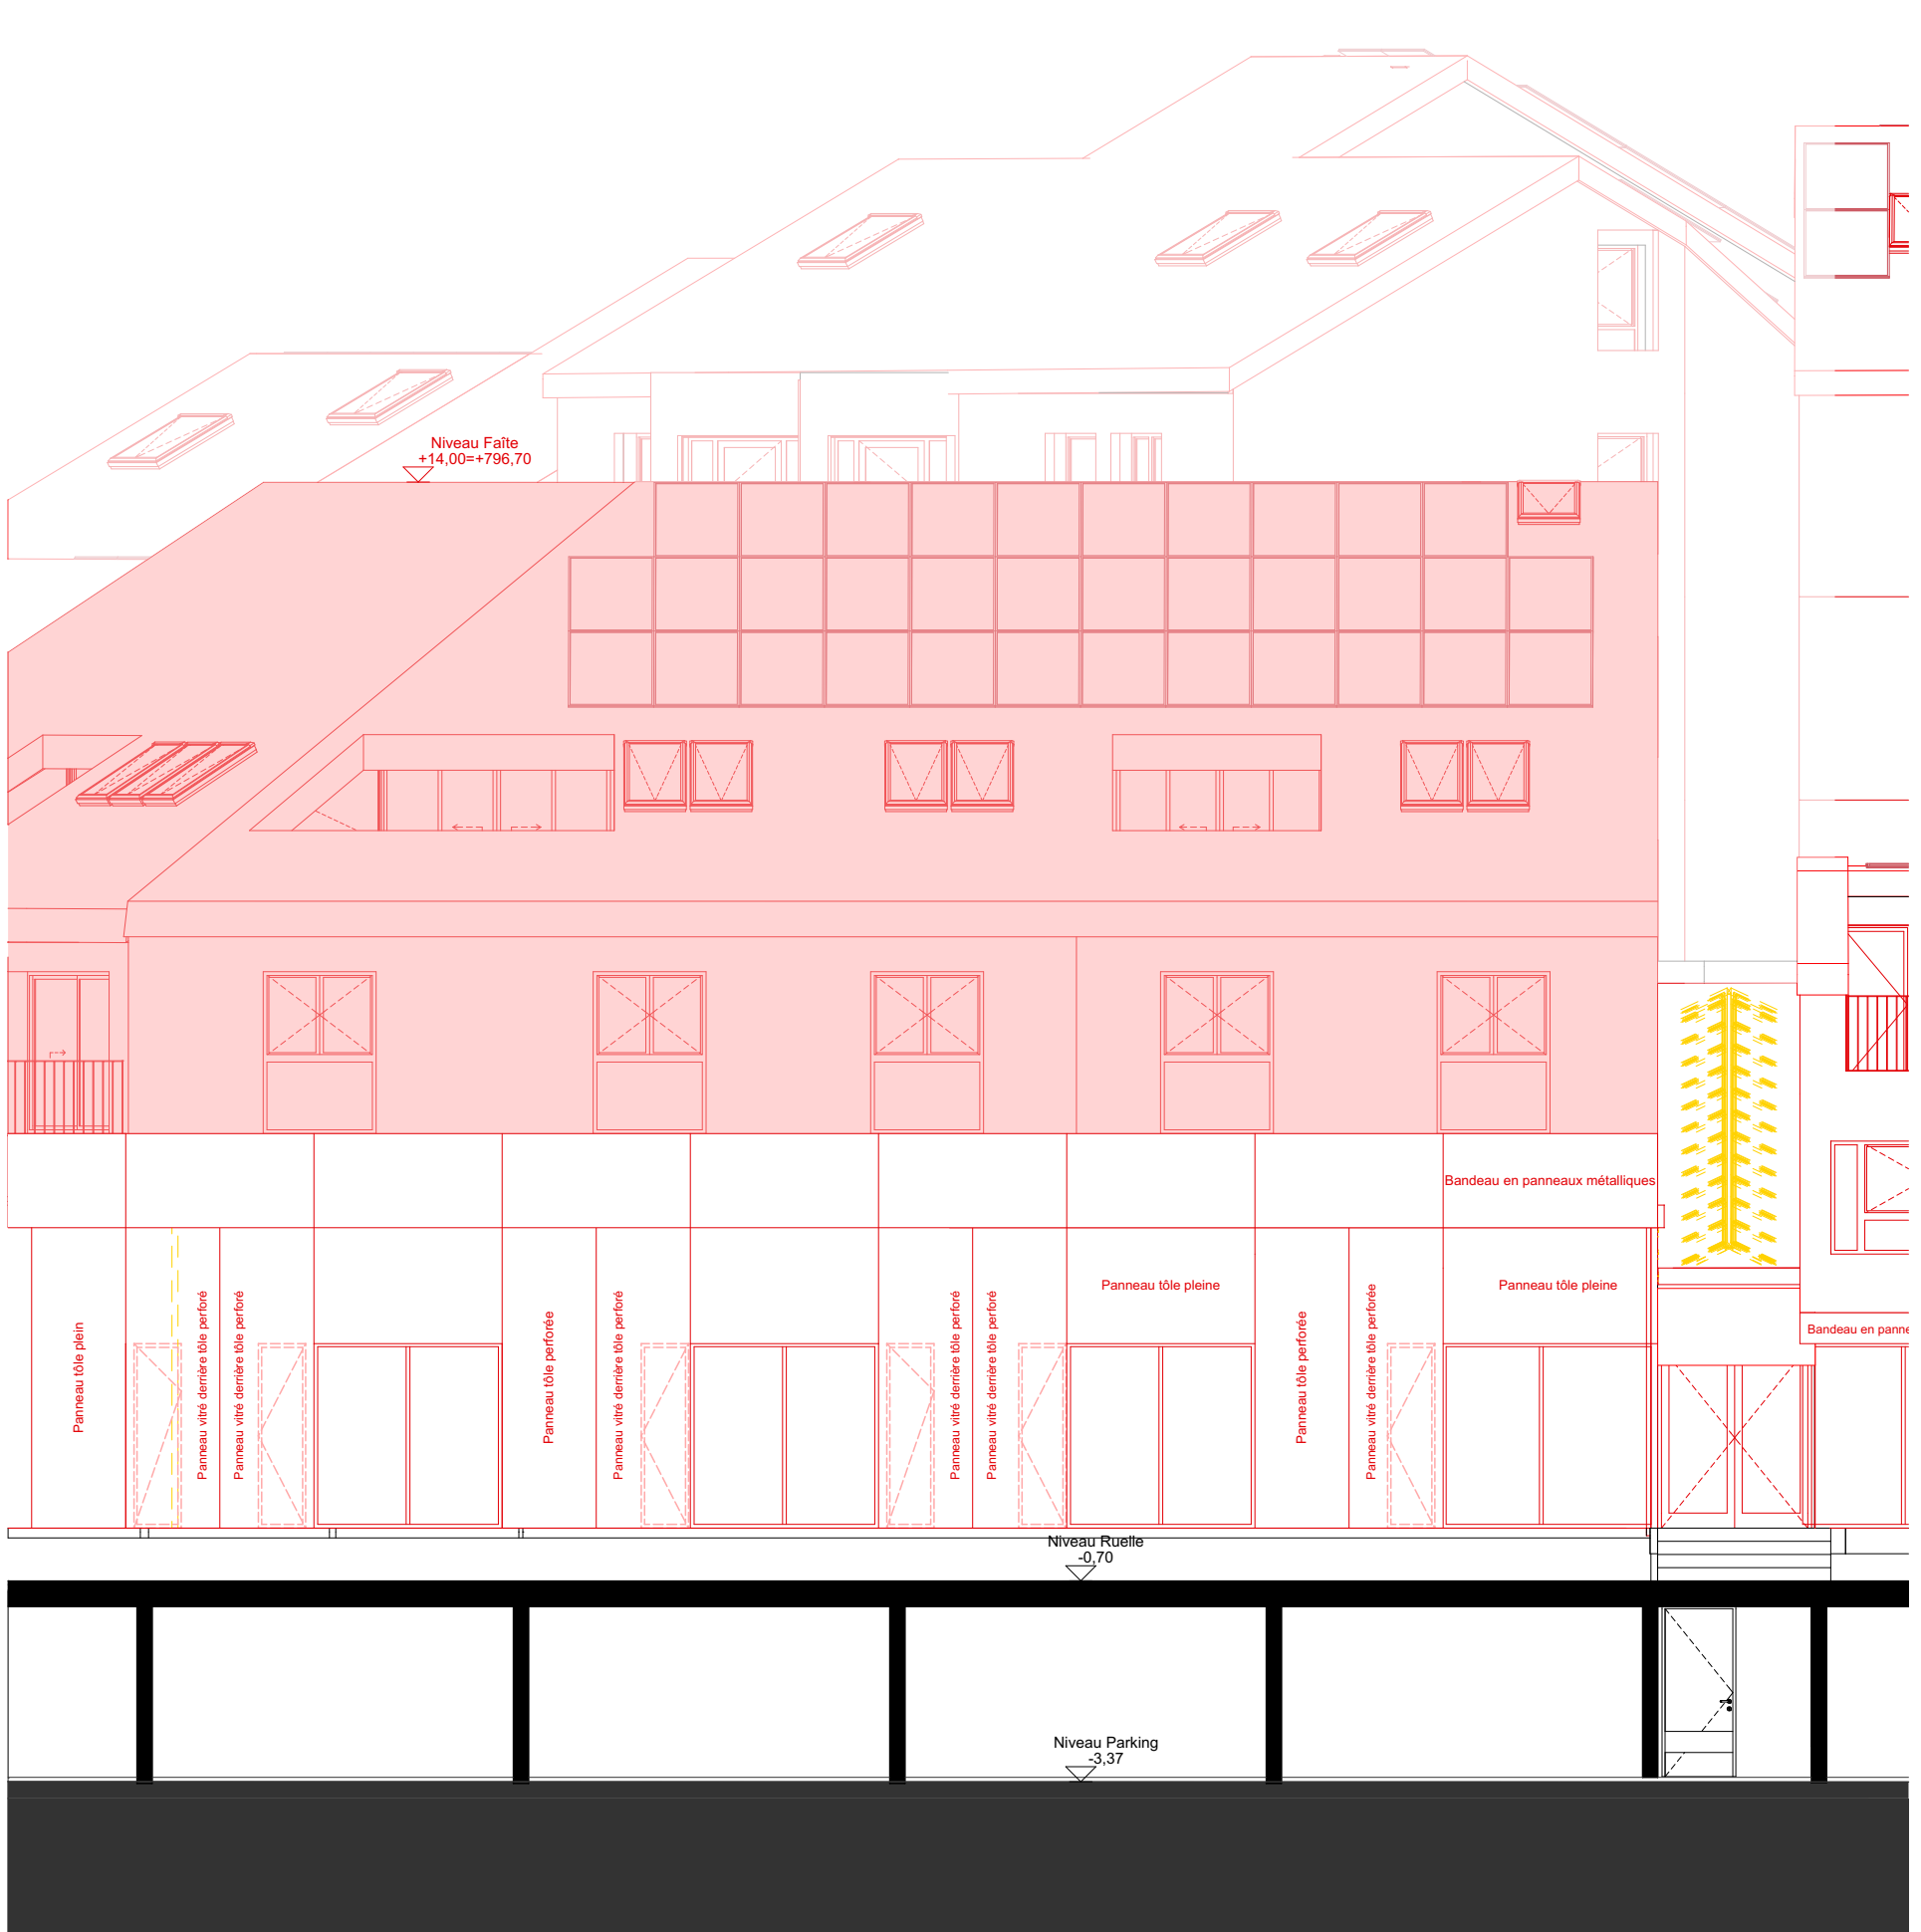

Façade Ouest 1:100

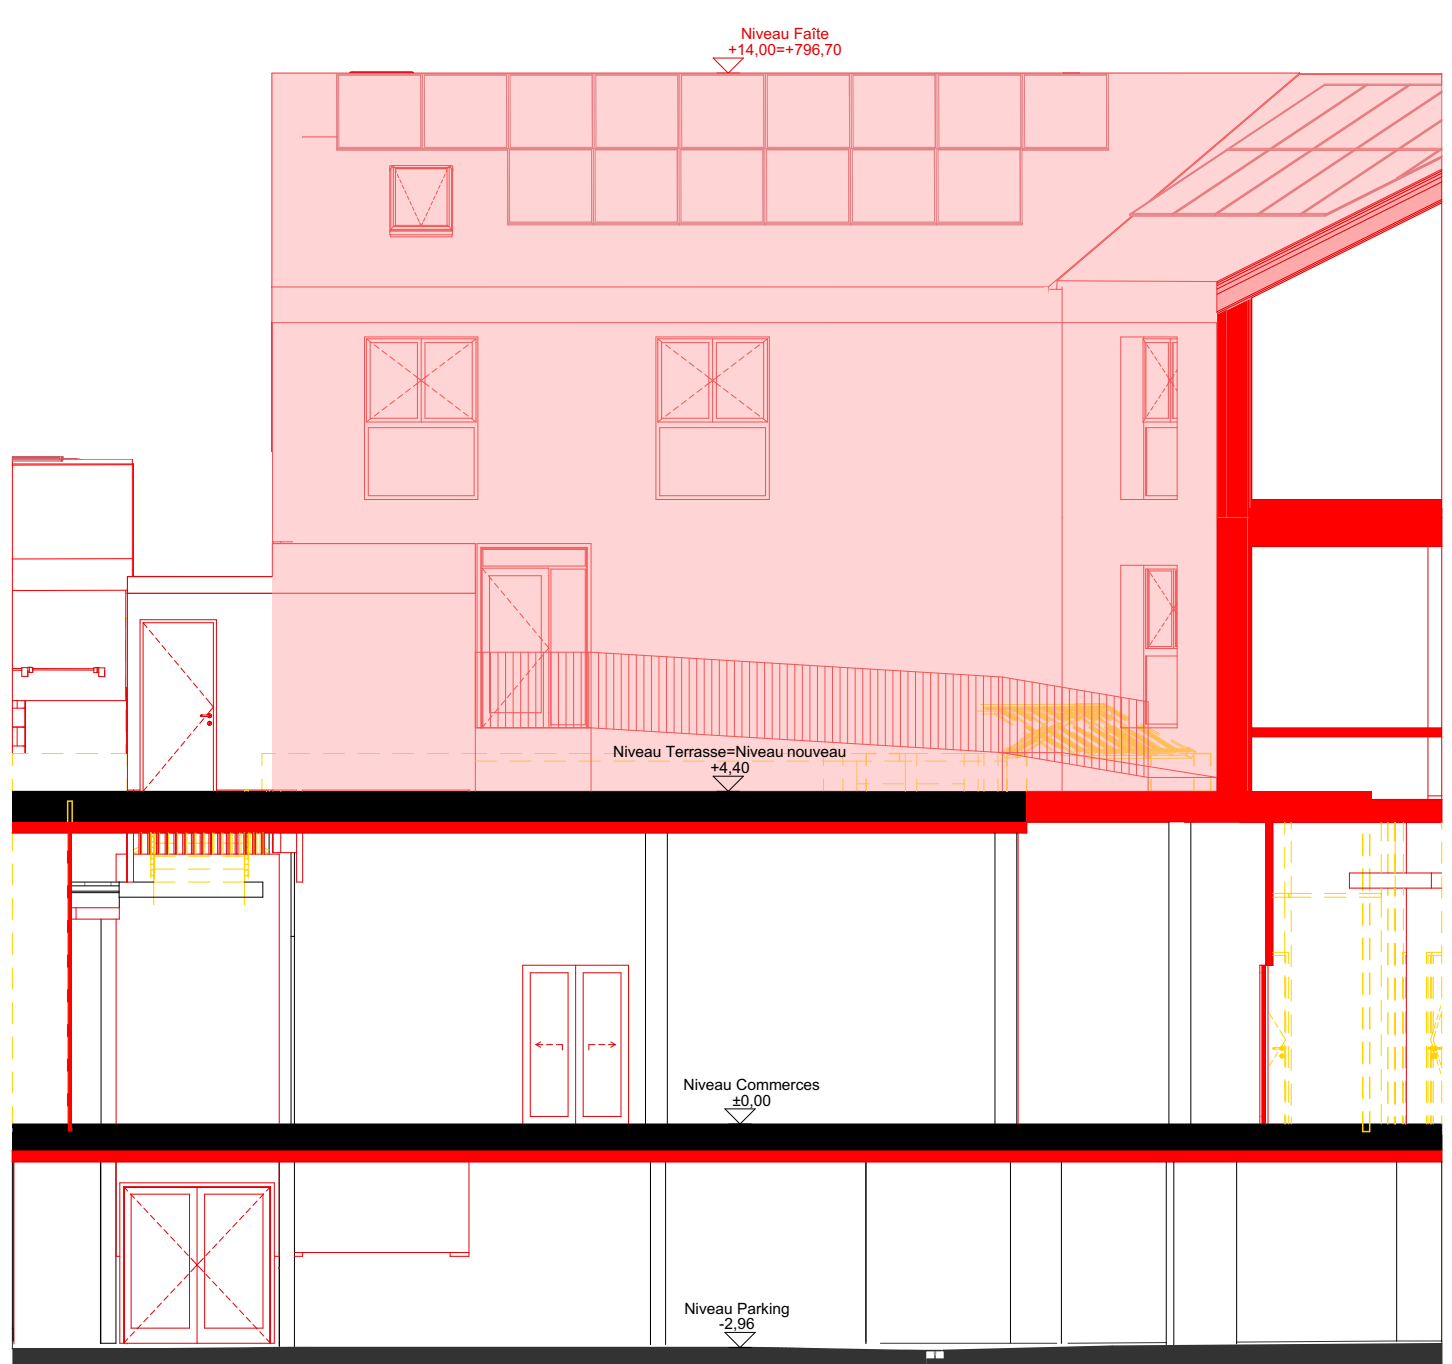

Façade Est 1:100

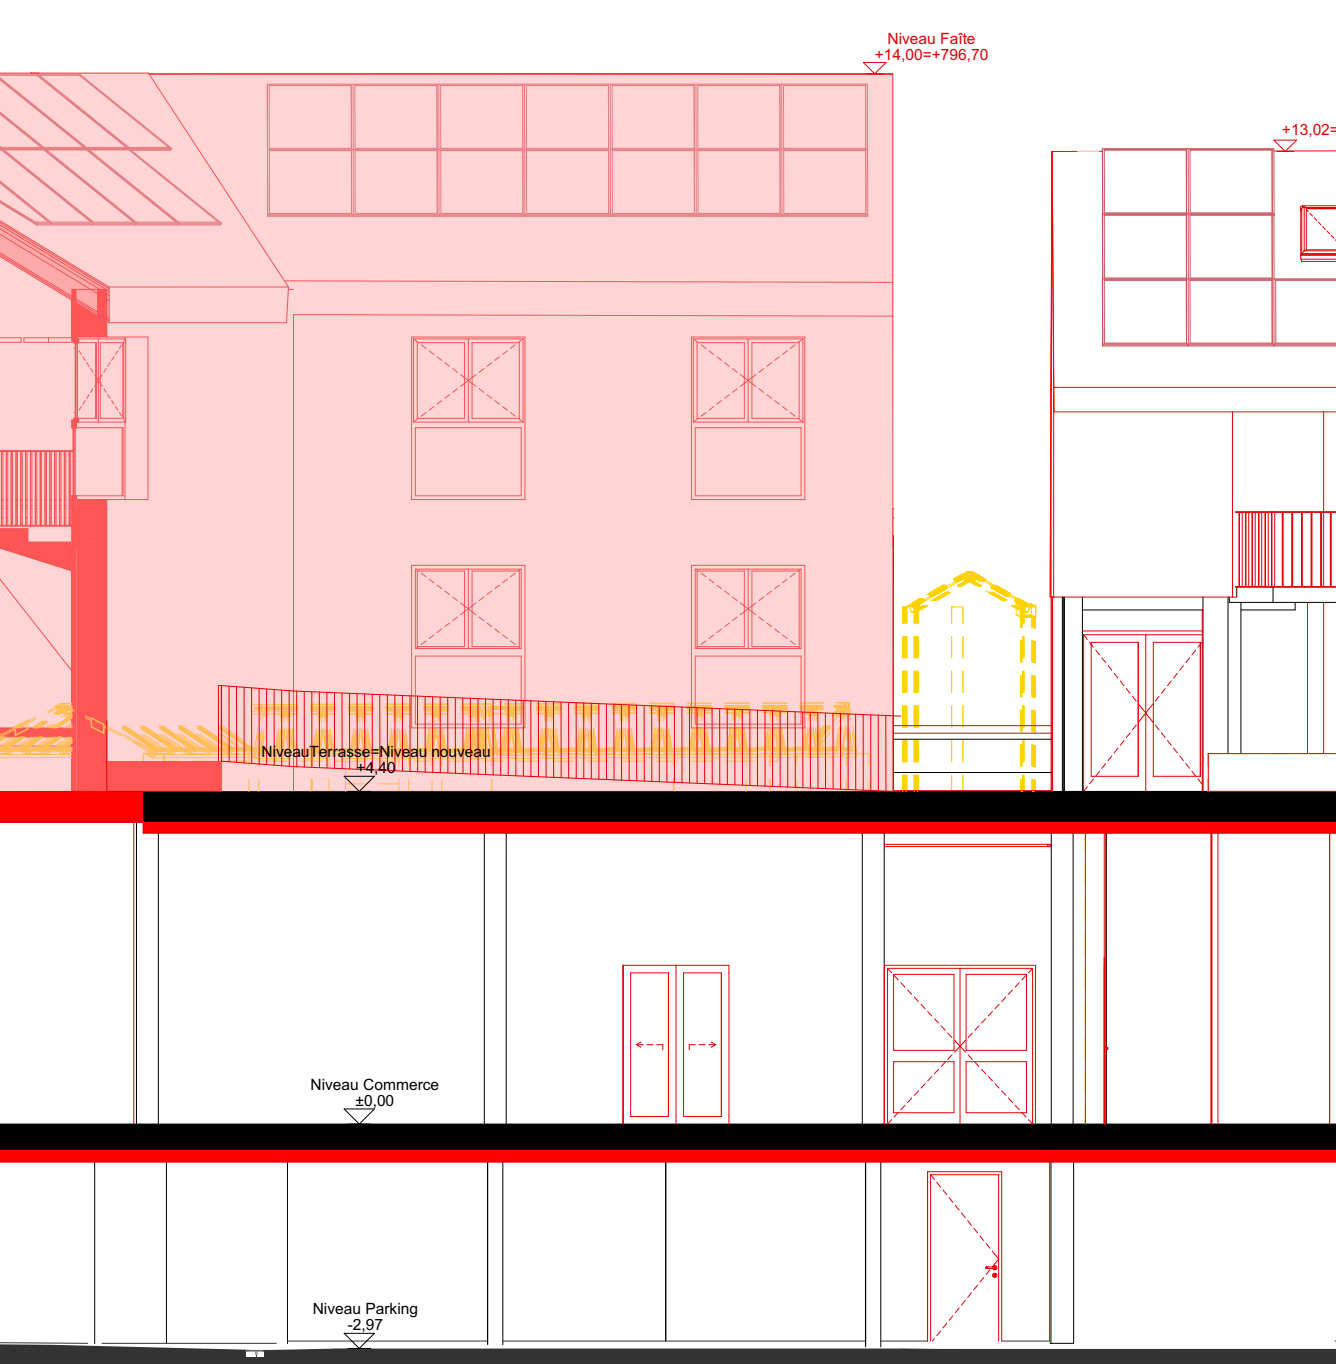

Façade Sud 1:100