Complexe de la Croix-Blanche - Epalinges N° CAMAC: 228840
Diverses transformations intérieures, construction d'une surélévation, d'une surface commerciale au rez inférieur et mise en conformité générale énergétique, CVSE, AEAI et statique

Parcelles concernées: 2030, 2029, 2028, 2027, 454, 450, 455 et **342**
Bâtiment concerné: 1179a, 1179b, 1179c, 1177a, 1177b, 1177c, 1176a, 1176b, 1178b, 1178c, 1178a

Projet de transformation et agrandissement

Façade NE, E et E01

Mise à l'enquête

1:100

INFORMATIONS

Plan N°	12 bis/2	No. a 0.00	+782.77
Date	12.09.2025	No. lim etage	
Nom du fichier	- Croix-Blanche.pln	No. haut etage	

Mesure: CCHE - Bureau d'architecture - Construction durable - Rue du Grand-Pré 2b - CP 520 - 1000 Lausanne 9 - Tél. +41 21 321 44 66 - Fax +41 21 321 44 69 - www.cche.ch - info@cche.ch

LÉGENDE PROJET

Nouveau | A démolir | Existant

N

NOTE:
Les enquêtes complémentaires seront déposées ultérieurement par les locataires pour les aménagements propres à leurs surfaces respectives.

MAITRE DE L'OUVRAGE

Caisse intercommunale de pensions
Représentée par Retraites populaires / Gestion immobilière

Rue Caroline 9 CP 298
1001 Lausanne

Tél. +41 21 348 21 11
Fax +41 21 320 00 92

Ingénieur:
lucciniweb@retraitespopulaires.ch
retraitespopulaires.ch

Signatures :

ARCHITECTE

CCHE
CCHE Lozanne Sàrl
Rue du Grand-Pré 2b / CP 520
1000 Lausanne 9 - Suisse
Tél. +41 21 321 44 66
Fax +41 21 321 44 69
info@cche.ch
www.cche.ch

Signatures :

Daniel Grosso :

Valable pour l'ensemble des toitures et façades existantes:

Toitures
- Réfection complète des couvertures ferblanterie et isolations
- Pas d'intervention sur la structure (charrennages, fermes, etc...)

Façades
- Isolation périphérique nouvelle pour la mise en conformité énergétique
- Crépis
- Remplacement de toutes les porte-fenêtres et fenêtres
- Mise en conformité selon SIA358 de tous les garde-corps (fenêtres, balcons et escaliers)

Portes
- Les portes palières existantes en général seront maintenues si confirmées T30 (les expertises sont en cours)

FAÇADE NORD-EST

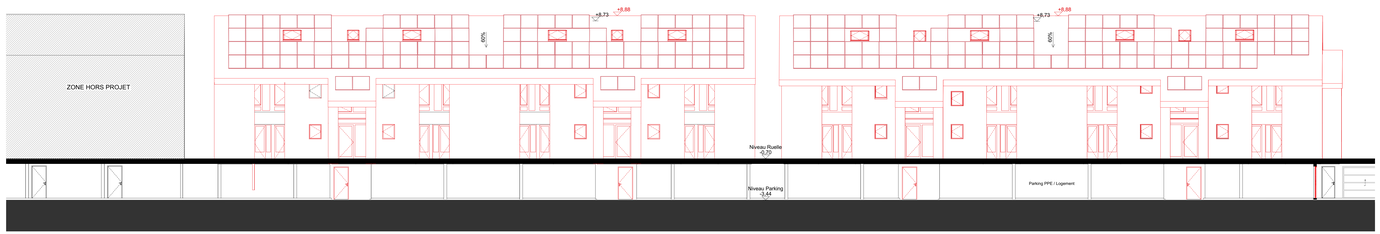

FAÇADE EST 01

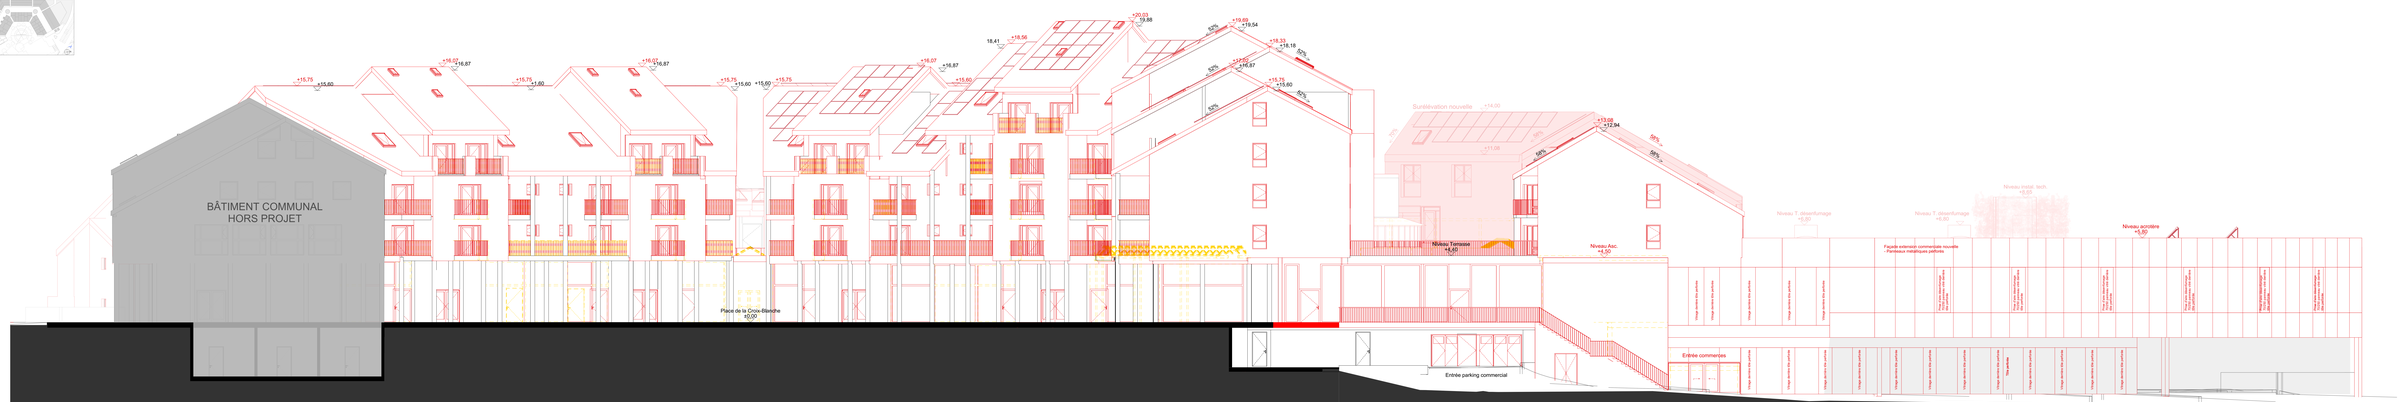

FAÇADE EST