


PLAN ANNEXE / COUPES
Commune d'Epalinges
Echelle 1 : 250

Dossier technique : 316'753.001 MDG
 Coordonnées nationales : 2'541'780 / 1'156'135
 Etabli sur la base d'un levé du 17.12.2025 par GNSS,
 contrôle sur PFP2 n°12434080 (855.300m)

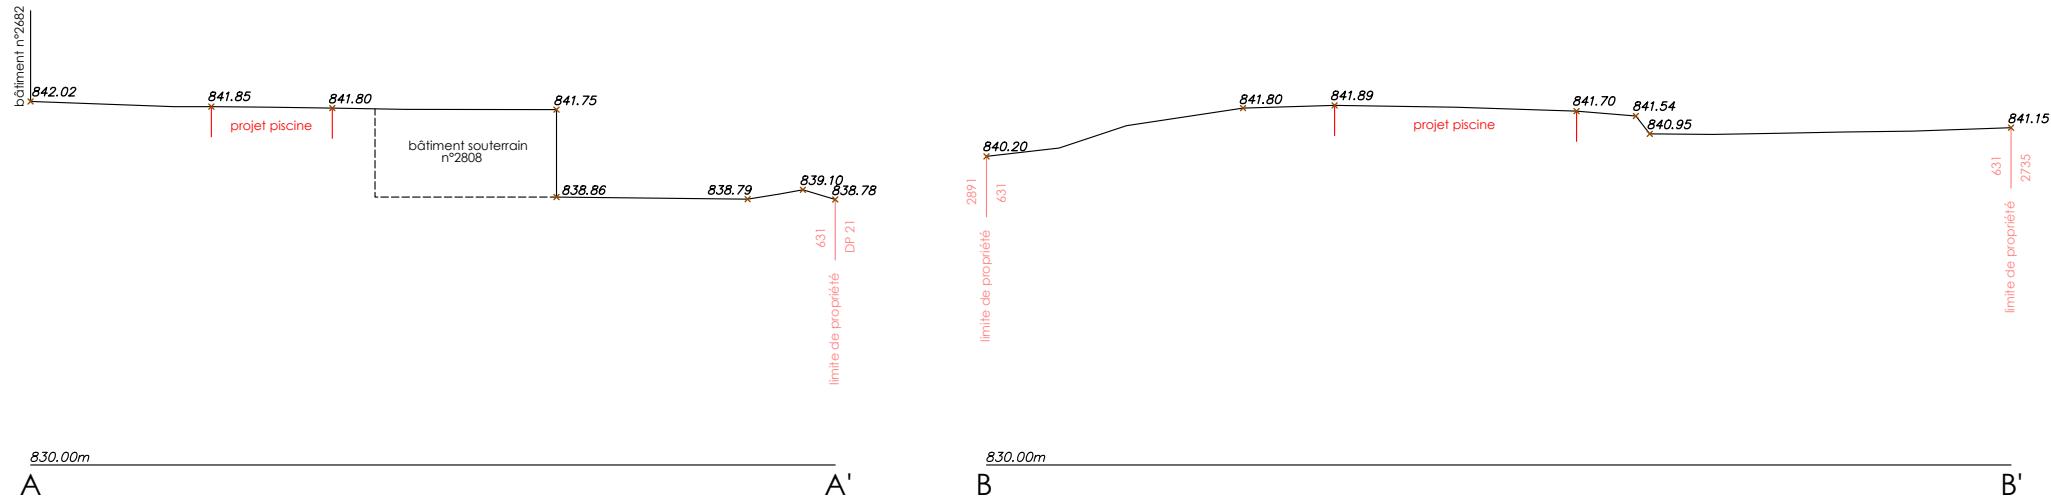

s:\epalinges\tg\316753 - hong001 - enquête\03_traitement\traitement.dwg

Ce plan ne peut être diffusé que dans le cadre de l'objet cité en titre. Il ne saurait être utilisé à d'autres fins ni modifié sans l'accord préalable express de son auteur.