


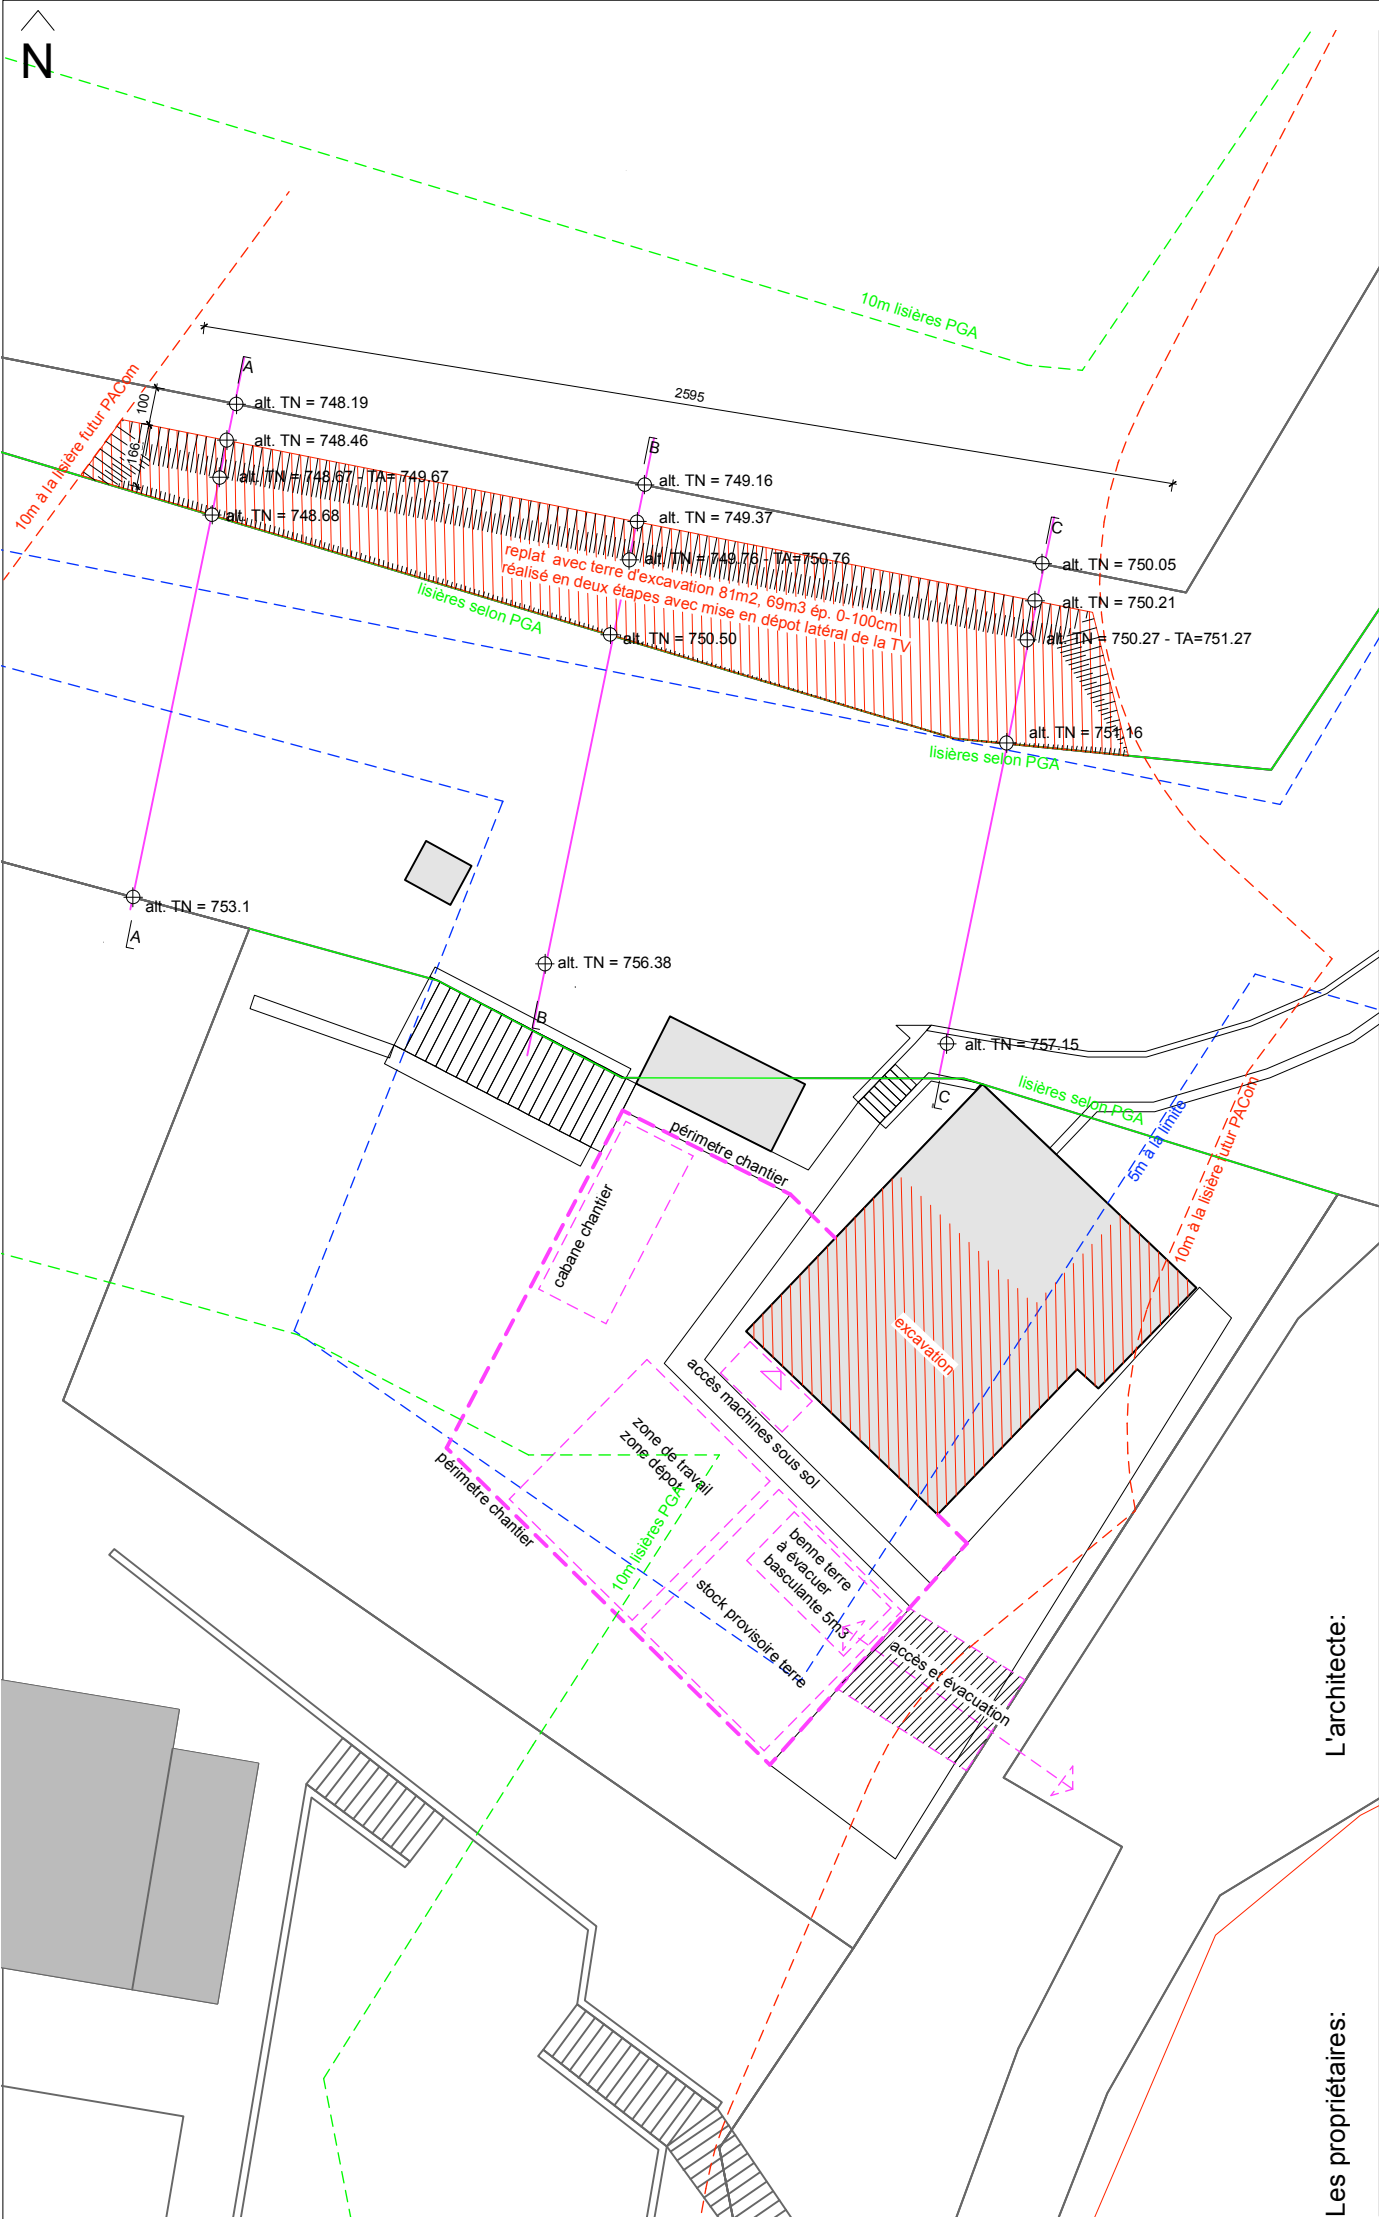

© CONSTANT PASQUIER ARCHITECTURE		Chemin des Geais 21, 1066 Epalinges		T 076 488 53 09		constant@constant-architecture.ch		
Maître d'ouvrage: Famille Pasquier Adress chantier: Chemin des Geais 21 1066 Epalinges	- Aménagements extérieurs		EPA_IMP		Echelle:	1:200	Création:	09.12.25
			MAE		Format:	A4	Révision:	-