
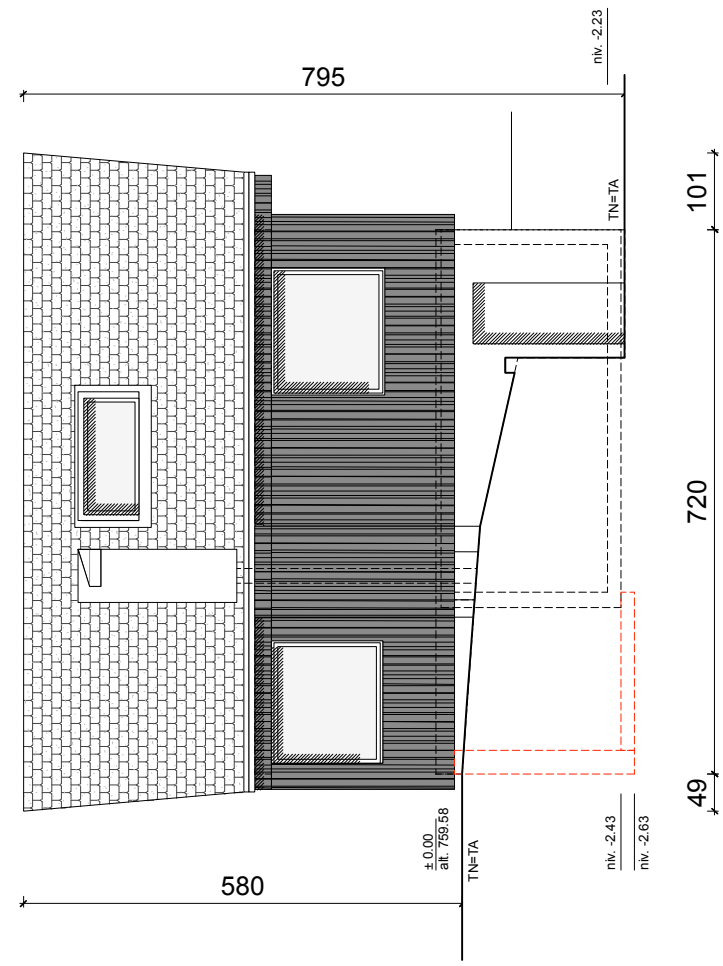


Existant
nouveau
à excaver
à démolir

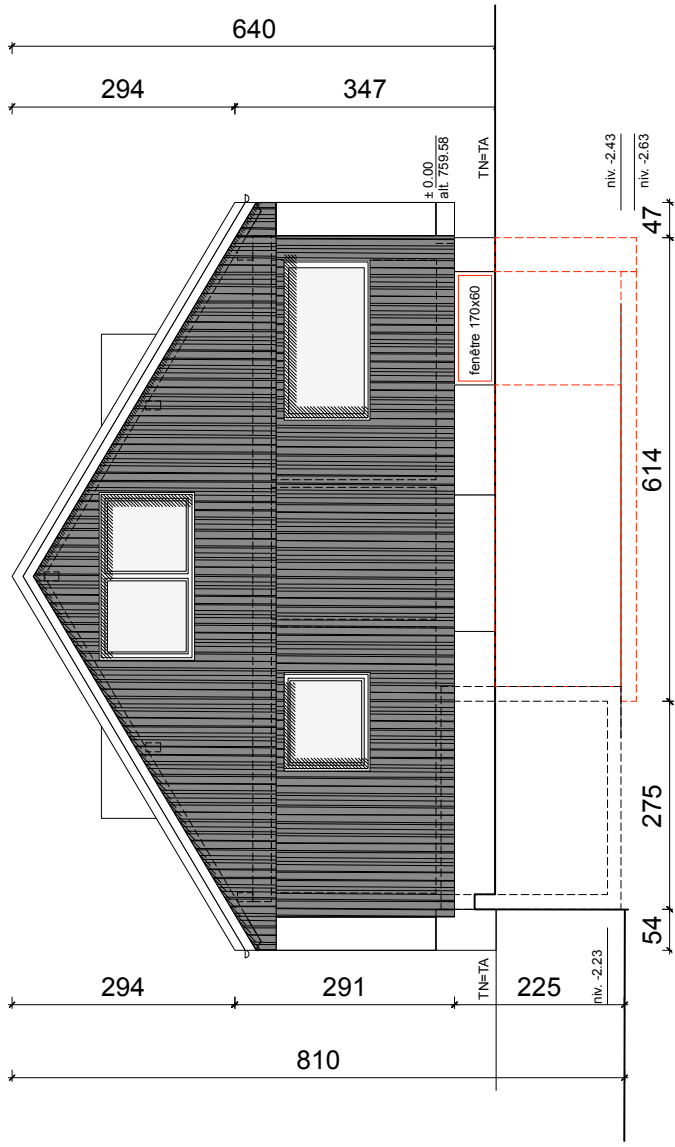

Les propriétaires: L'architecte:

© CONSTANT PASQUIER ARCHITECTURE		Chemin des Geais 21, 1066 Epalinges		T 076 488 53 09		constant@constant-architecture.ch	
Maître d'ouvrage: Famille Pasquier Adress chantier: Chemin des Geais 21 1066 Epalinges		Façades Nord et Ouest		EPA_FACADES 2		Echelle: 1:100	Création: 09.12.25
				MAE		Format: A4	Révision: -