
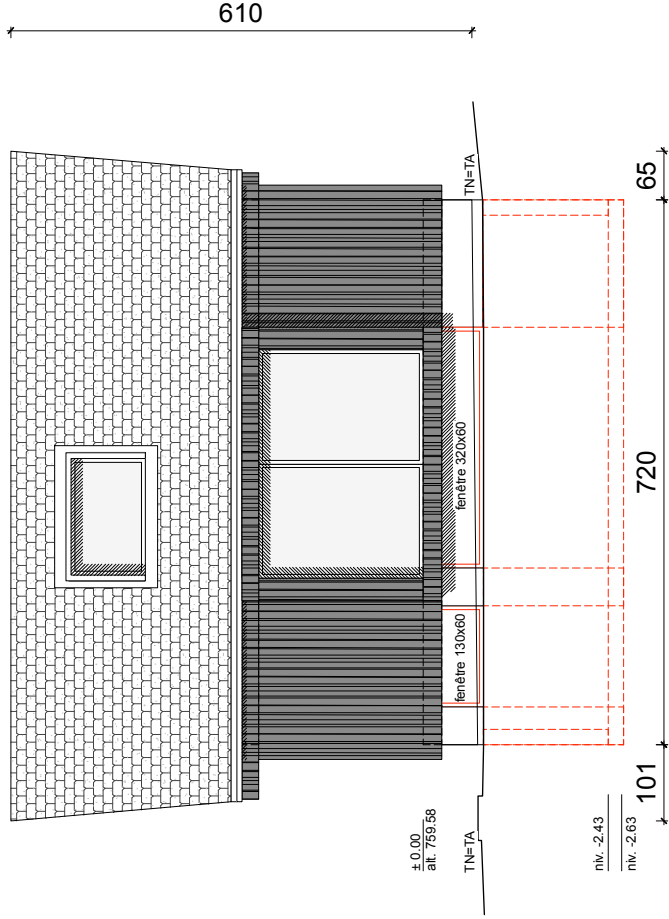


Existant
nouveau
à excaver
à démolir

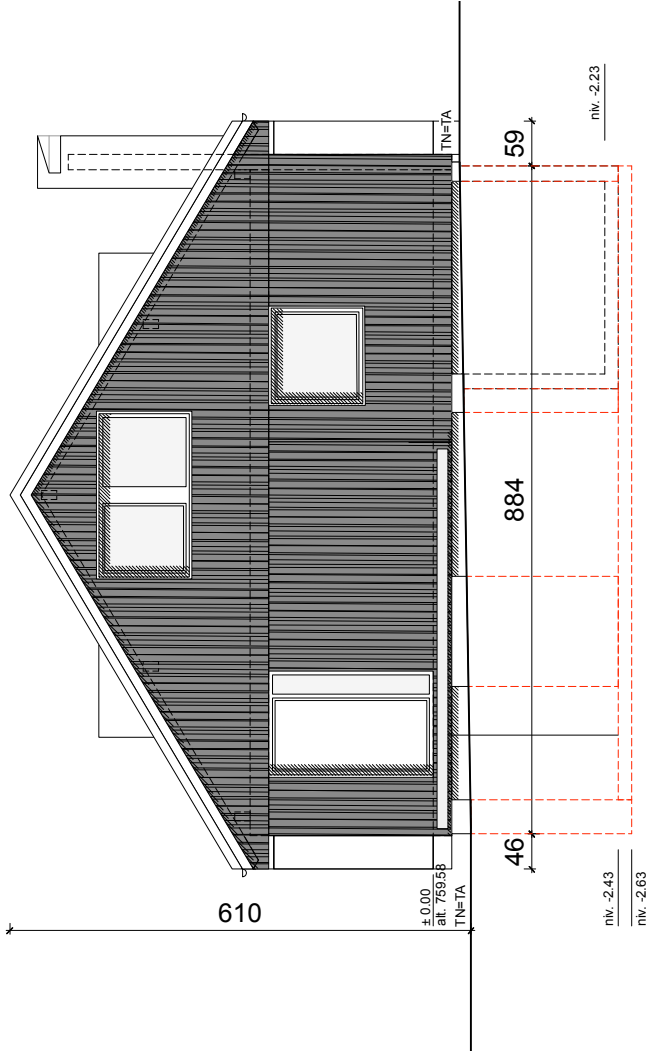

Les propriétaires:

L'architecte:

© CONSTANT PASQUIER ARCHITECTURE		Chemin des Geais 21, 1066 Epalinges	T 076 488 53 09	constant@constant-architecture.ch	
Maître d'ouvrage: Famille Pasquier Address chantier: Chemin des Geais 21 1066 Epalinges	Façades Sud et Est		EPA_FACADES 1	Echelle: 1:100	Création: 09.12.25
	MAE			Format: A4	Révision: -