

# Commune d'Epalinges

Situation: Chemin des Geais 21

Echelle: 1 : 500

Mensuration: Numérique

Coord. moyenne: 0° 2'540'721 / 1'155'399

Altitude de référence: 753.58 m sur PFP3 n°977

Dossier technique: 316743.001 - JG

Propriétaires : PASQUIER Constant et Catharina

Parcelle n°: 343

Habitation n°403	66 m <sup>2</sup>
Garage n°416	23 m <sup>2</sup>
Accès, place privée	3 m <sup>2</sup>
Champ, pré, pâturage	519 m <sup>2</sup>
Jardin	427 m <sup>2</sup>
Forêt	1'716 m <sup>2</sup>
	2'754 m <sup>2</sup>

Affectation : Zone de villas 1

Recensement architectural :

Degré de sensibilité au bruit :

Secteur de protection des eaux :

Mention : Mensuration en cours ID. 2015/1064

Dérogation : À l'article 27 LVLFo (concernant la lisière forestière approuvée le 21 juin 2001)


## Plan dressé pour enquête:

### Excavation sous habitation pour création d'un sous-sol et régularisation du cabanon de jardin

La réalisation du projet implique une mise à jour du plan RF

Sceau de la Municipalité	Les propriétaires
Epalinges, le 2 février 2022 Le géomètre breveté Michaël Ducret	
	

lvmfslmandat@epalinges.ch|316743 - pasquier001103\_traitement|20260202\_bbh\_enquete.dwg

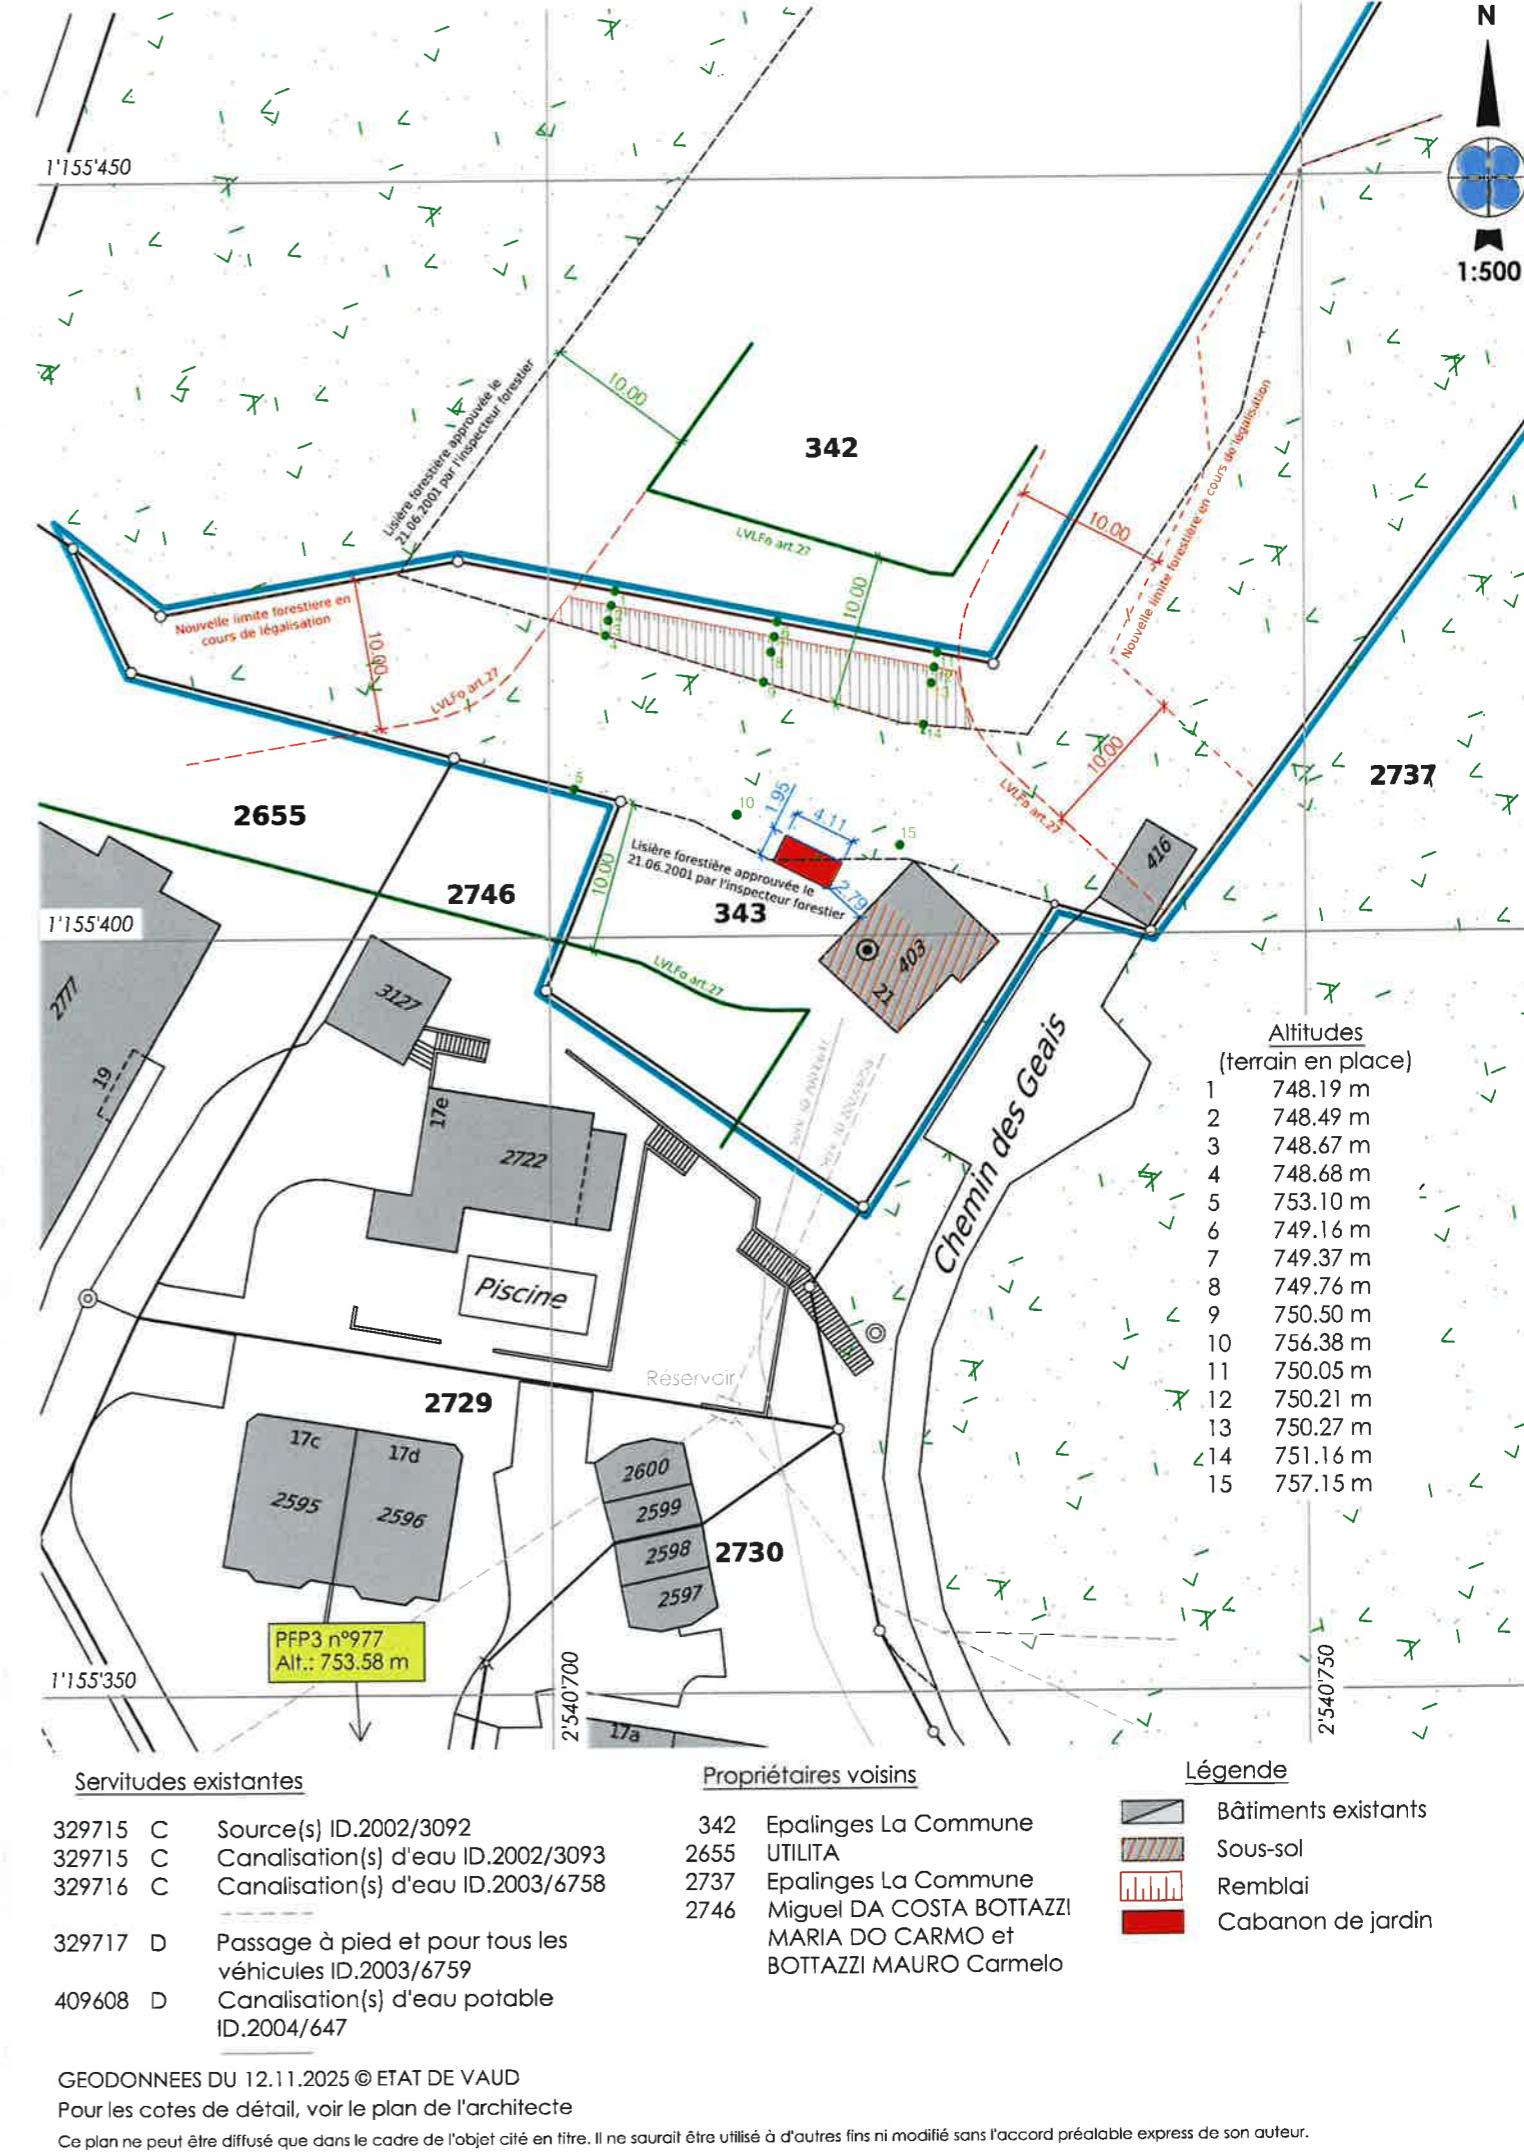

GEODONNEES DU 12.11.2025 © ETAT DE VAUD

Pour les cotes de détail, voir le plan de l'architecte

Ce plan ne peut être diffusé que dans le cadre de l'objet cité en titre. Il ne saurait être utilisé à d'autres fins ni modifié sans l'accord préalable express de son auteur.