


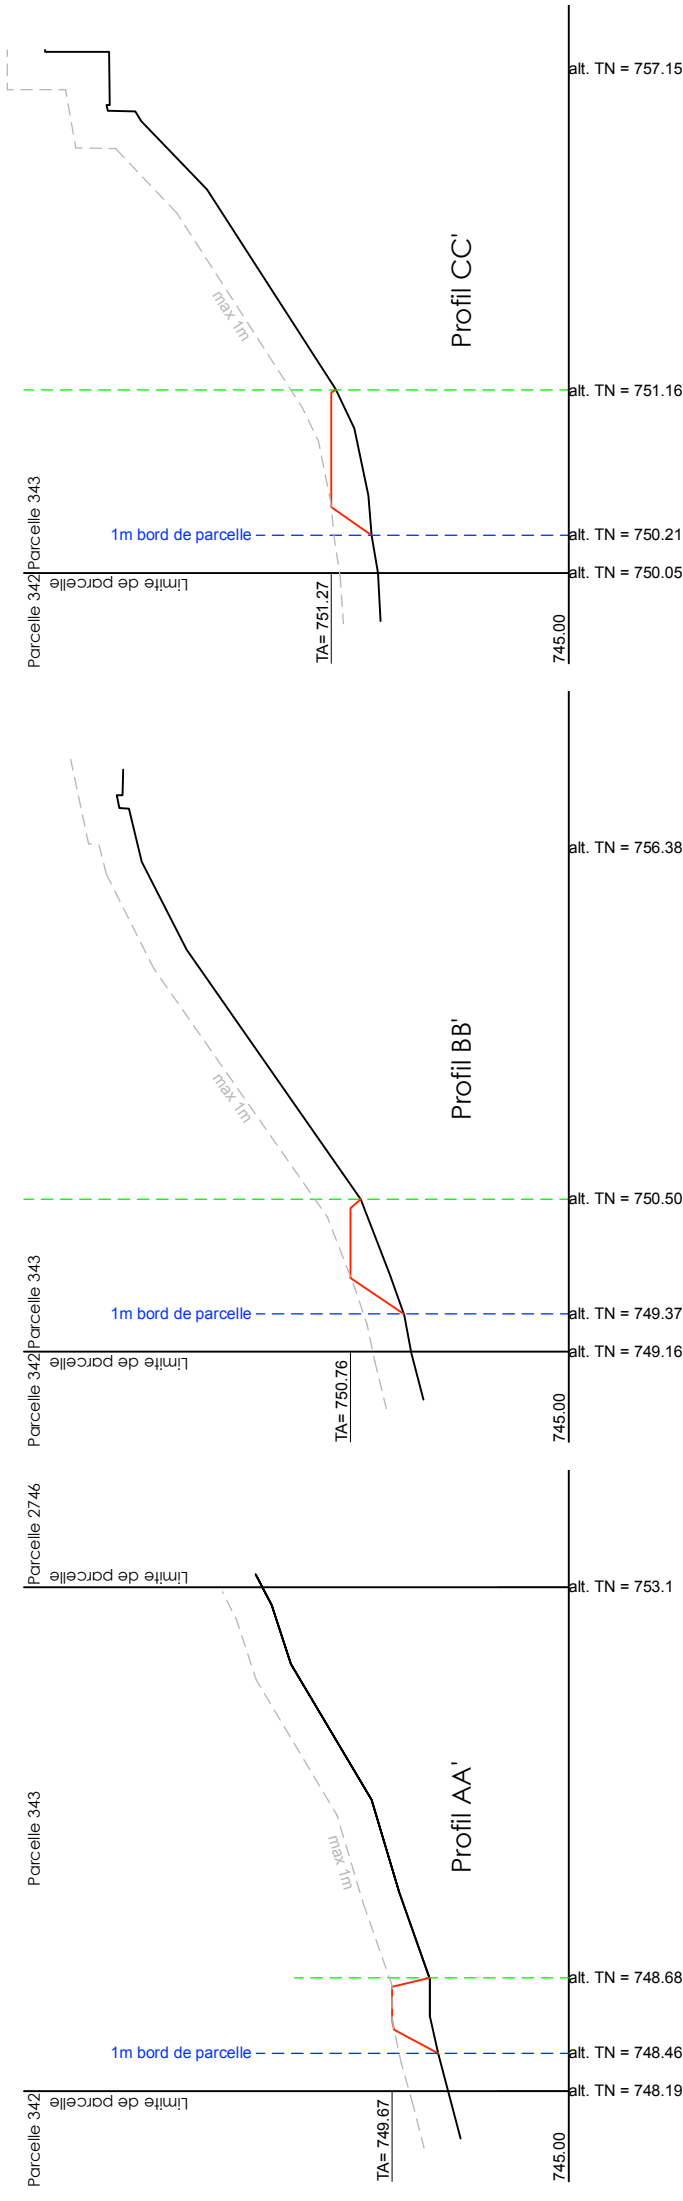

Les propriétaires: L'architecte:

© CONSTANT PASQUIER ARCHITECTURE		Chemin des Geais 21, 1066 Epalinges		T 076 488 53 09		constant@constant-architecture.ch	
Maître d'ouvrage: Famille Pasquier Adress chantier: Chemin des Geais 21 1066 Epalinges	Remblai Profils A-B-C		EPA_PROFILS		Echelle: 1:150		Création: 09.12.25
			AME		Format: A4		Révision: -