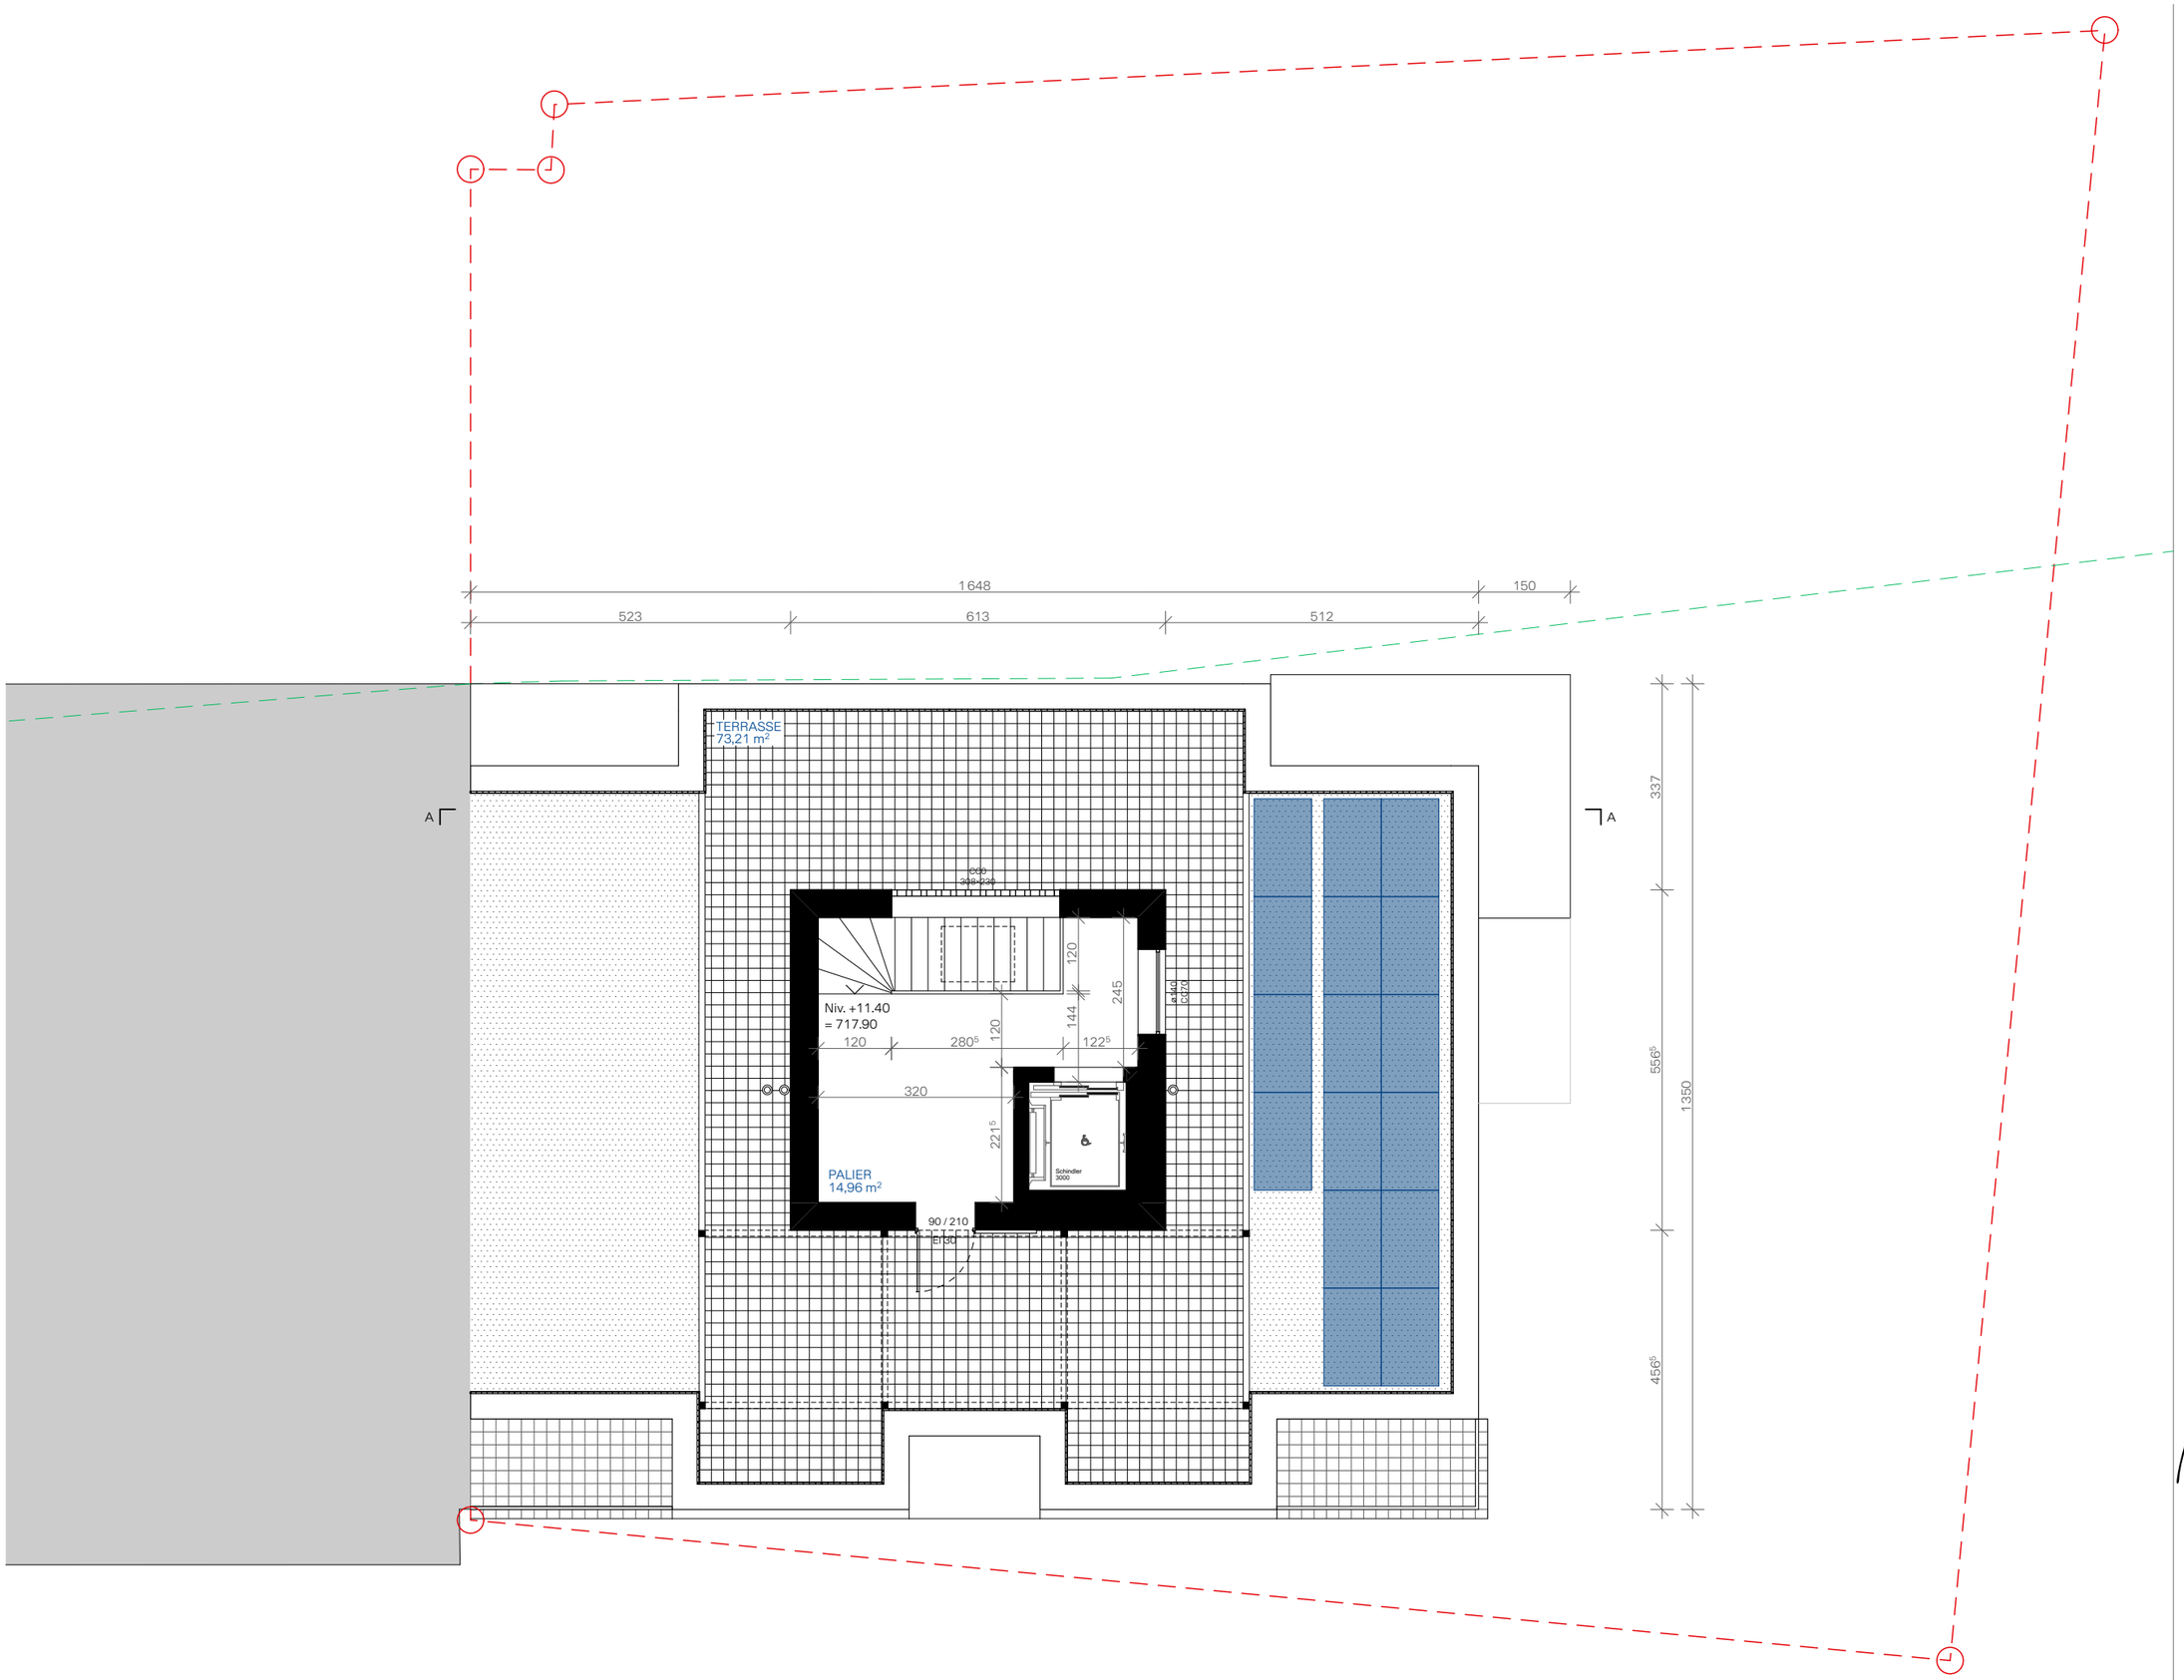

71-MUGUET

Construction d'un immeuble de 11 appartements

Adresse projet:
Ch. de Vaugueny 14 Epalinges
1066

Parcelle: 90
CAMAC: 246841

Maîtres de l'ouvrage :
WINVEST SA

Architecte :
Teodori | Wellinger Architectes sàrl
Rue de Sébeillons 9b
CH-1004 Lausanne

tw-architectes.ch

Marie-Pascale Wellinger
wellinger@tw-architectes.ch
079.212.02.46

Emma Ammeter
ammeter@tw-architectes.ch
079.915.93.49

Toiture

Echelle : 1:100

Phase de projet:
Enquête

Format : A3

Date: 17.12.2025

Architecte

Maître de l'ouvrage