



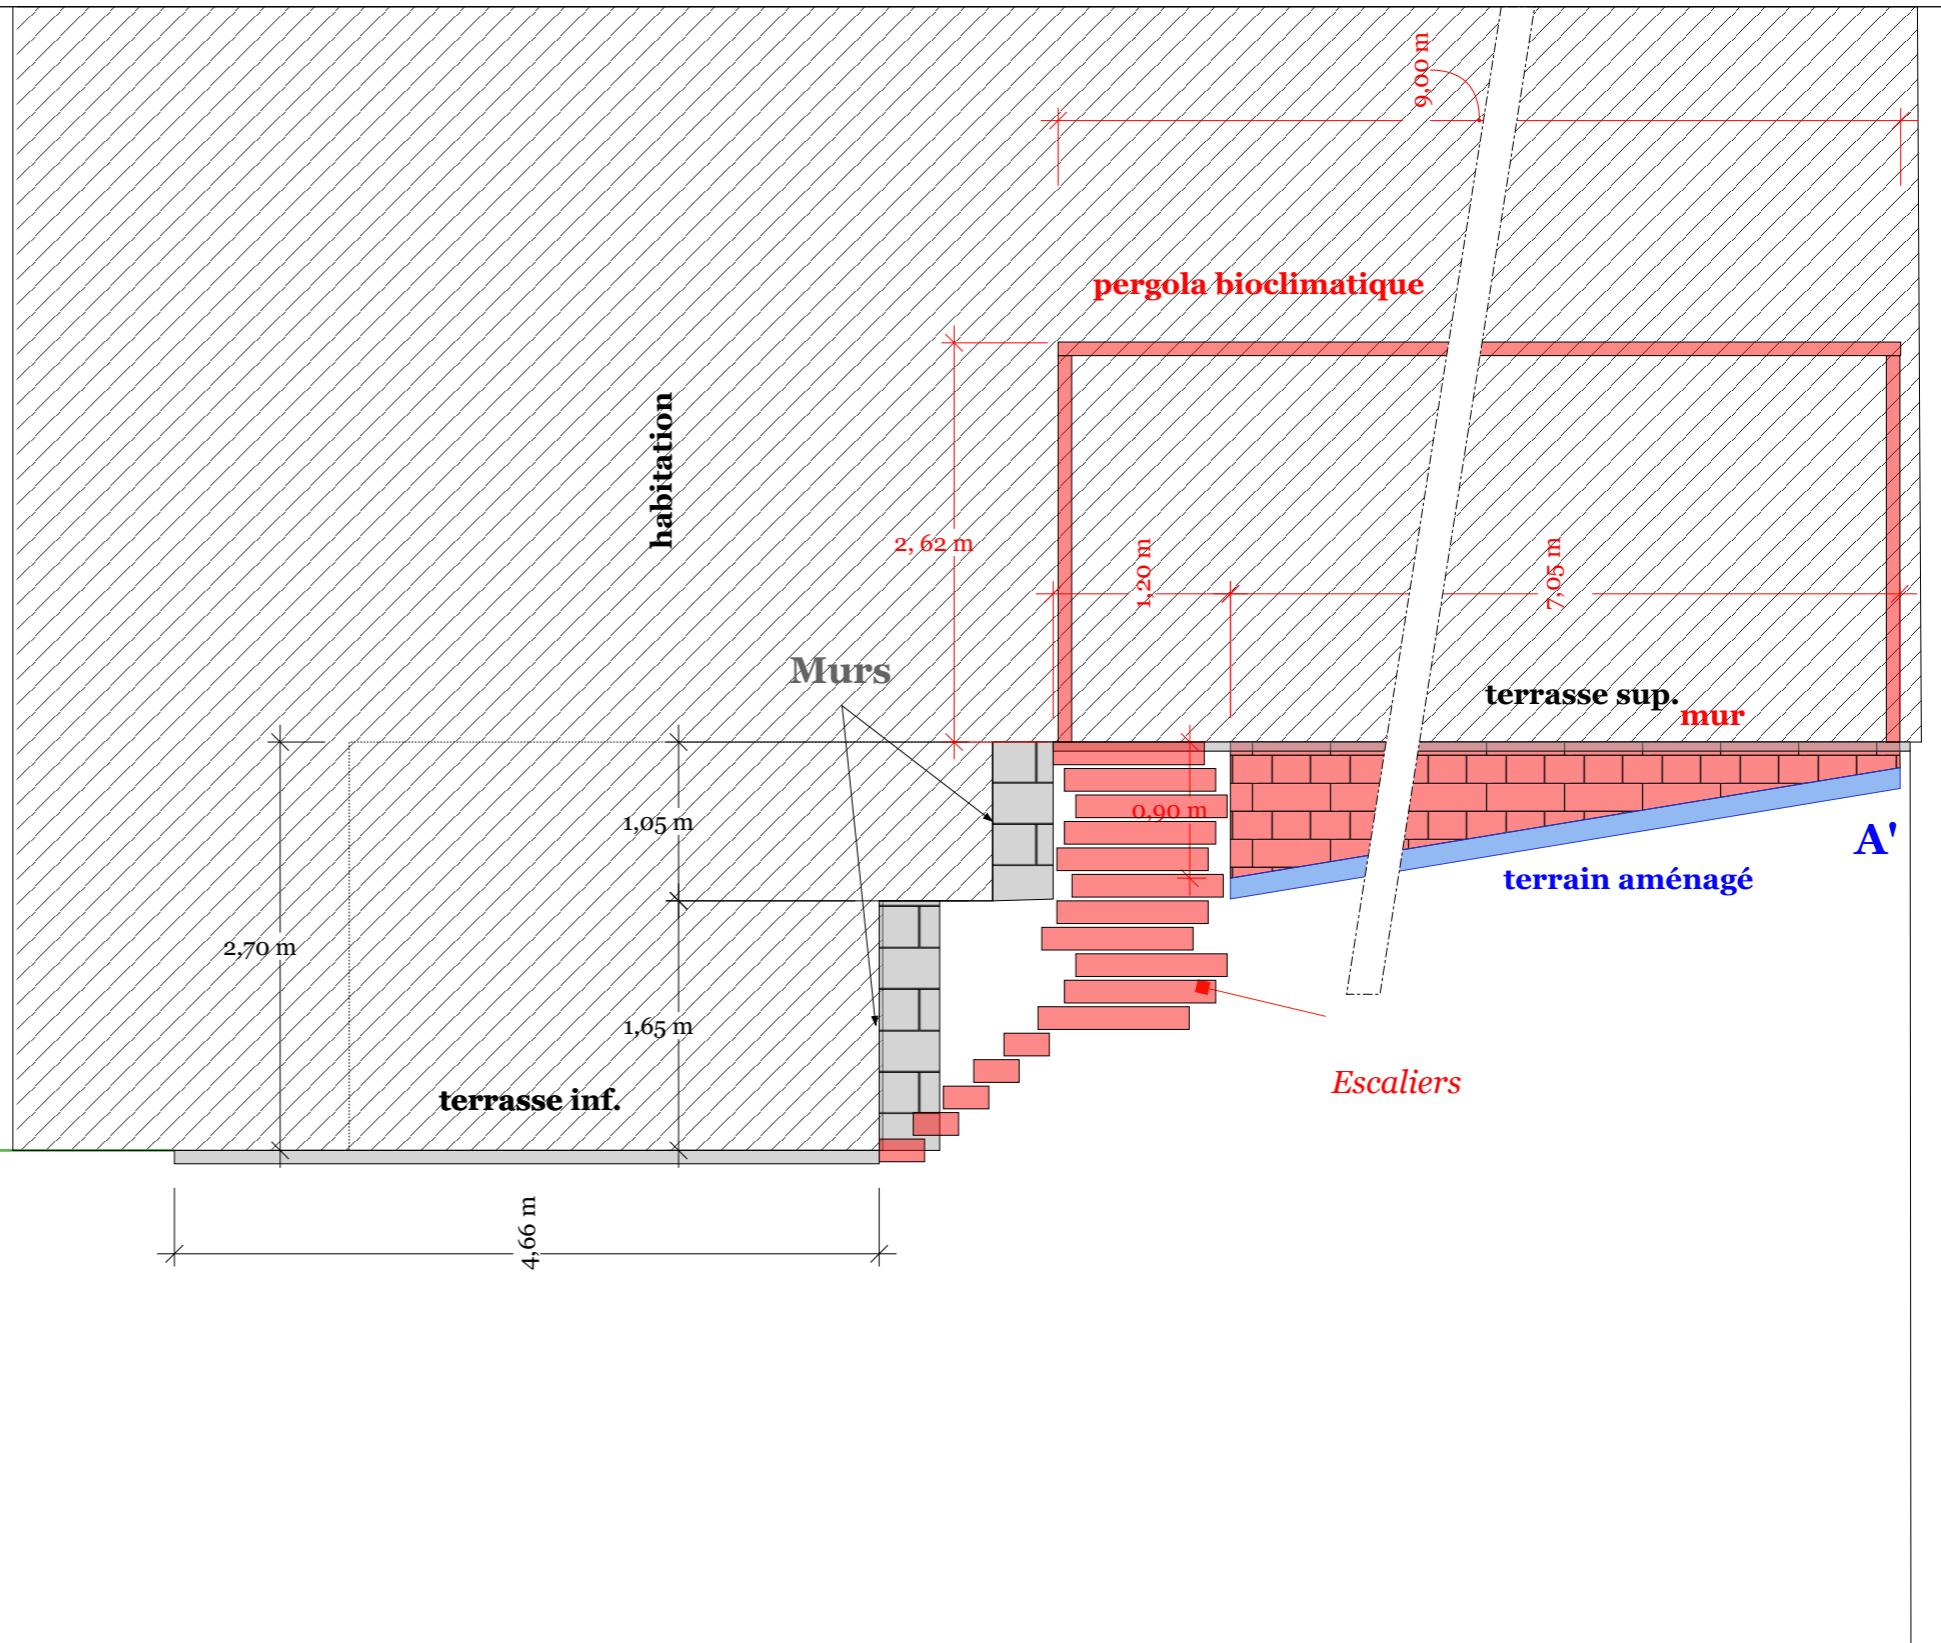

limite parcelle OUEST

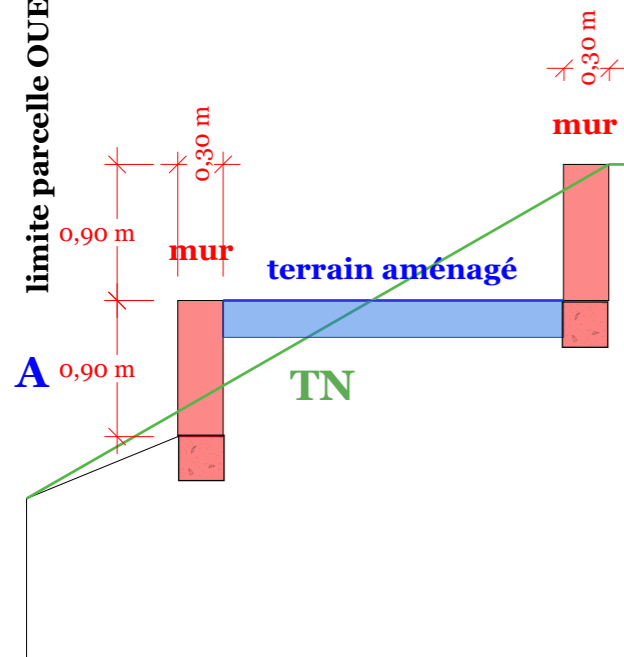

Les propriétaires : *Thierry Dujmovic*
 L'architecte : *Jardin Design*



Jardin Design Roulin
Grand-Rue 26 A
1083 Mézières

M. et Mme Dujmovic
 Route du Village 67
 1066 Epalinges

**Modification et régularisation des
 aménagements extérieurs,
 création d'une pergola**

COUPE A-A' Ech. 1:50

REVISIONS		
J/M/A	REMARQUES	
1	27/01/2026	Régularisation des certaines surfaces et éléments/information sur les hauteurs
2	5/03/2026	Modifications (pergola bioclimatique) avec mesures/prolongement de la coupe A-A'
3	---/---/---	...
4	---/---/---	...
5	---/---/---	...

A 02