

COMMUNE D'EPALINGES

PLAN D'ENQUETE

N° CAMAC : 246633

PROPRIETAIRES : DUJMOVIC Vjekoslav et Tihana

SURFACES CADASTRALES

PARCELLE N° 903	PLAN N° 11		
" Route du Village 67 "		Habitation n° ECA 757	129 m ²
		Garage n° ECA 1896	18 m ²
		Accès, place privée	195 m ²
" Sur le Mouret "		Jardin	971 m ²
		Total	1'313 m²

OBJET DE L'ENQUETE : - **MODIFICATION ET REGULARISATION DES AMENAGEMENTS EXTERIEURS, CREATION D'UNE PERGOLA**

COORDONNEES MOYENNES : 2'540'765 / 1'156'090

AFFECTATION : Zone villas I selon PGA entré en vigueur le 16 novembre 2005

LIMITE DES CONSTRUCTIONS : Selon plan d'extension adopté le 9 août 1968

SURFACE EN ZONE A BATIR : 1'313 m²

SECTEUR DE PROTECTION DES EAUX : ùB

DEGRE DE SENSIBILITE AU BRUIT : II

NOTE AU RECENSEMENT ARCHITECTURAL : n°ECA 757 et n°1896 non recensés

MENTIONS PUBLIQUES : ID.2002/000660 : Précarité de construction
ID.2015/001064 : Mensuration en cours

SERVITUDES : ID.2003/006771 : (C) Source(s) (hors projet)
ID.2003/006773 : (C) Canalisations d'eau (report partiel)
ID.2024/000193 : (D) Passage à pied et pour tous véhicules

LA REALISATION DE CE PROJET IMPLIQUE UNE MISE A JOUR DU PLAN RF

LE(S) PROPRIETAIRE(S)

SCEAU DE L'AUTORITE

**PLAN CONFORME AUX EXEMPLAIRES
LIVRES POUR SIGNATURE**

Morges, le 20 mars 2026

MOSINI et CAVIEZEL SA

MC Ingénieurs EPF-SIA
Géomètres officiels
Morges Montricher Assens Rolle
Rue Louis-de-Savoie 72 1110 Morges
Tél. 021 8055200 morges@mc-sa.ch




DOSSIER N°	14'724.03
INDICE	1a
DESSINE	MHR
CONTROLE	BM

14724-03-1a_ENQ_260316-MHR.dwg

Format 30/42 cm

DÉTAILS DES COTES VOIR
PLAN DE L'ARCHITECTE

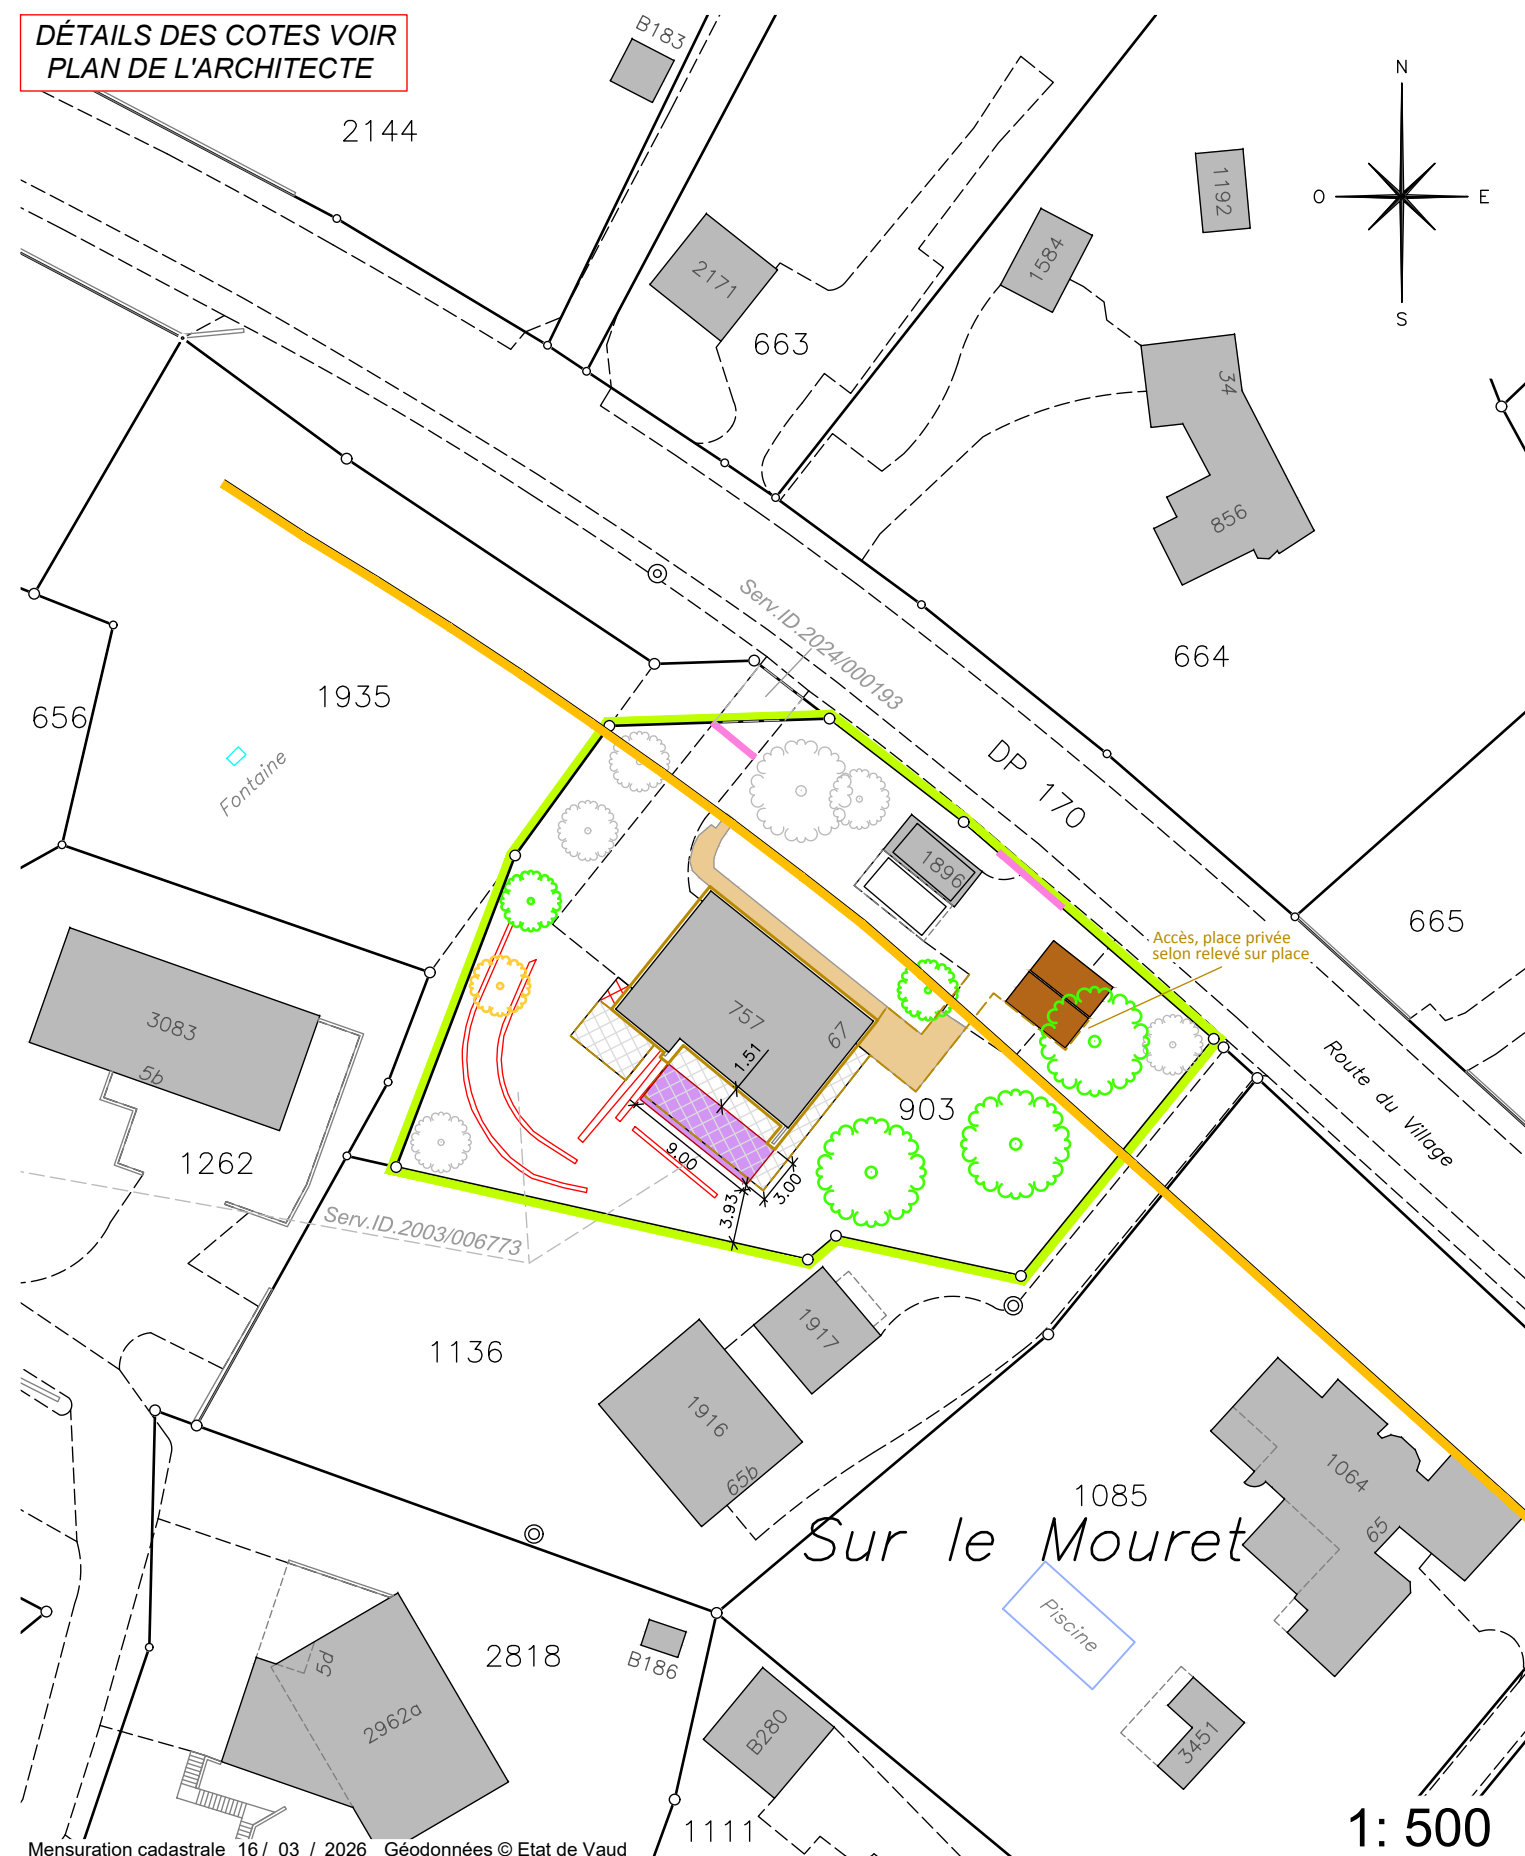

Mensuration cadastrale 16 / 03 / 2026 Géodonnées © Etat de Vaud

1: 500

Propriétaires voisins :

Parc. 1136 : SIMON Raymonde
Parc. 1935 : LIENHARD Pierre-Alain et
SIMON Raymonde

Légende :

	Pergola		Places de parc existante
	Terrasse existante		Places de parc
	Terrasse nouvelle		Arbre existant
	Accès		Arbre projeté
	Portail		Arbre déplacé
	Mur		Isolation périphérique existante