

PLAN DE SITUATION DRESSÉ POUR MISE À L'ENQUÊTE COMPLÉMENTAIRE AU PERMIS CAMAC N° 218057 COMMUNE D'EPALINGES

Parcelle : 645

Propriété de : DOM Immobilier SA

Désignation cadastrale :

Habitation ECA 589 473 m²

Accès, place privée 471 m²

Jardin 4'431 m²

Surface totale 5'375 m²

Création de nouvelles terrasses à l'ouest et au nord

Mensuration numérique

Plan RF n° 27

Coord. moy. : 2°54'170 / 1°15'900

Altitude moyenne : ~803 m

Zone de villas II - zone réservée

Secteur de protection des eaux : ùB

COS = 0.1

D.S.B. = II

Note de recensement architectural : bât. non recensés

SERVITUDES :

007-329745 (C) Canalisation(s)

007-329929 (C) Passage à pied, pour tous véhicules et canalisations

007-329930 (D) Zone/quartier : restriction de bâtir

007-329931 (C) Zone/quartier : restriction d'industrie

007-330016 (D) Plantations, clôtures : dérogation à la distance légale des plantations

007-375491 (C) Plantations, clôtures : plantations

MENTIONS : Aucune

CHARGES FONCIERES : Aucune

La réalisation de ce projet n'implique pas une mise à jour du plan RF

Le propriétaire :

KADASTRE.CH

Géomètre breveté
Rue de l'Industrie 3
1373 Chavornay


024 510 38 00
contact@kadastre.ch
www.kadastre.ch

J-F. ROLLE

Ing.-géomètre breveté

Chavornay, le 24 mars 2026

Dossier technique : 598-06-V1

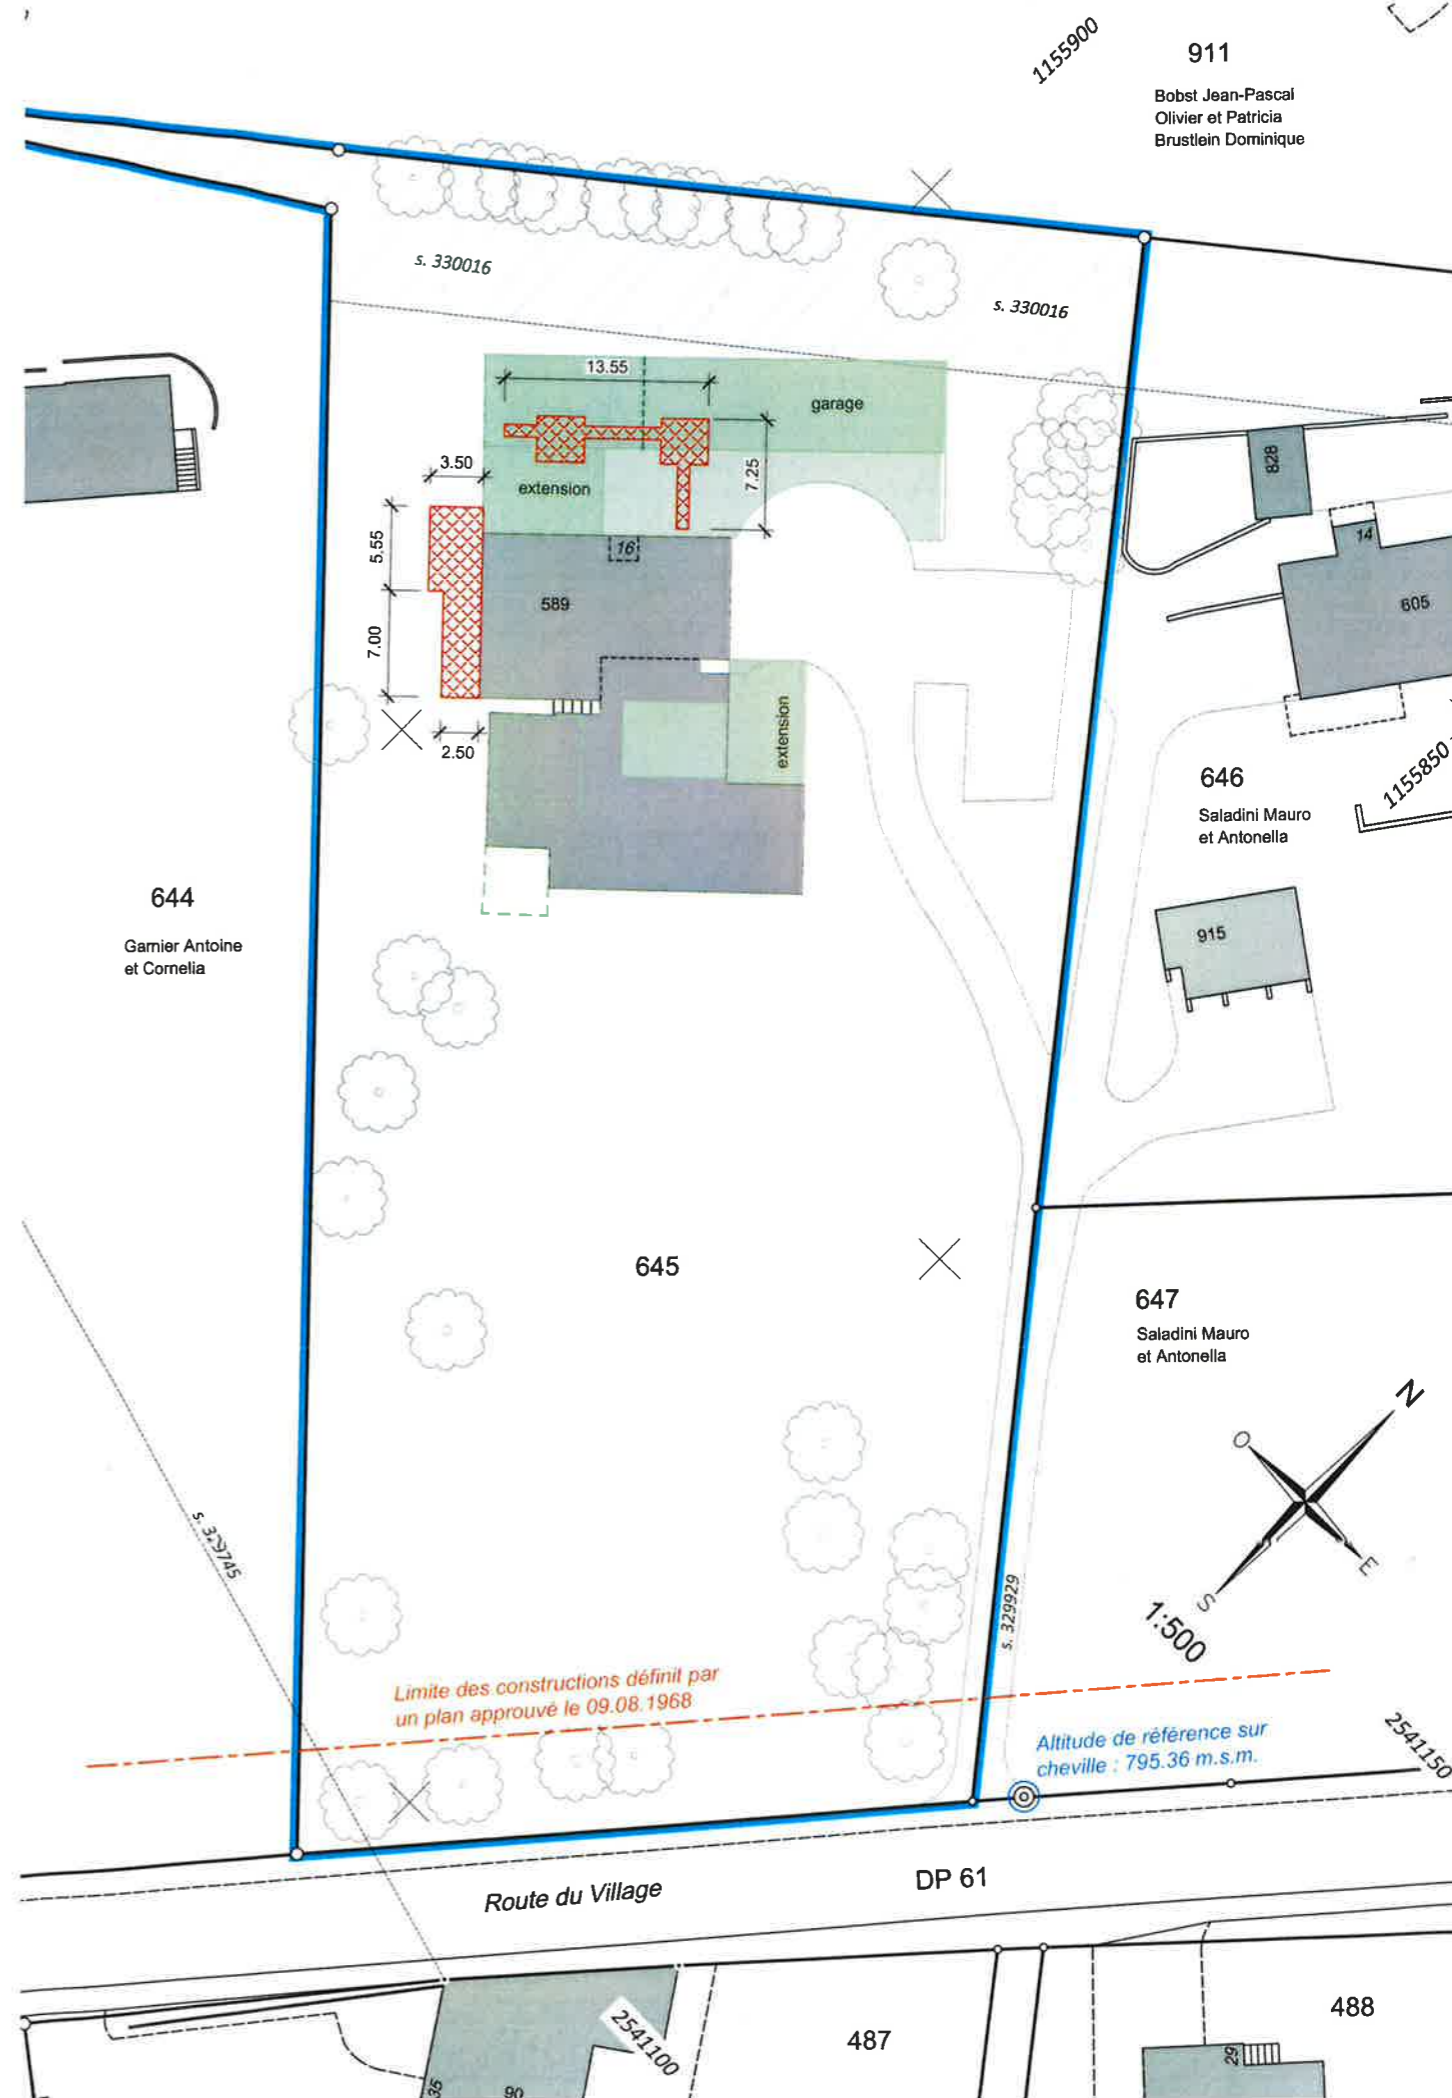

911

Bobst Jean-Pascal
Olivier et Patricia
Brustlein Dominique

646

Saladini Mauro
et Antonella

915

647

Saladini Mauro
et Antonella

1:500

DP 61

487

488