

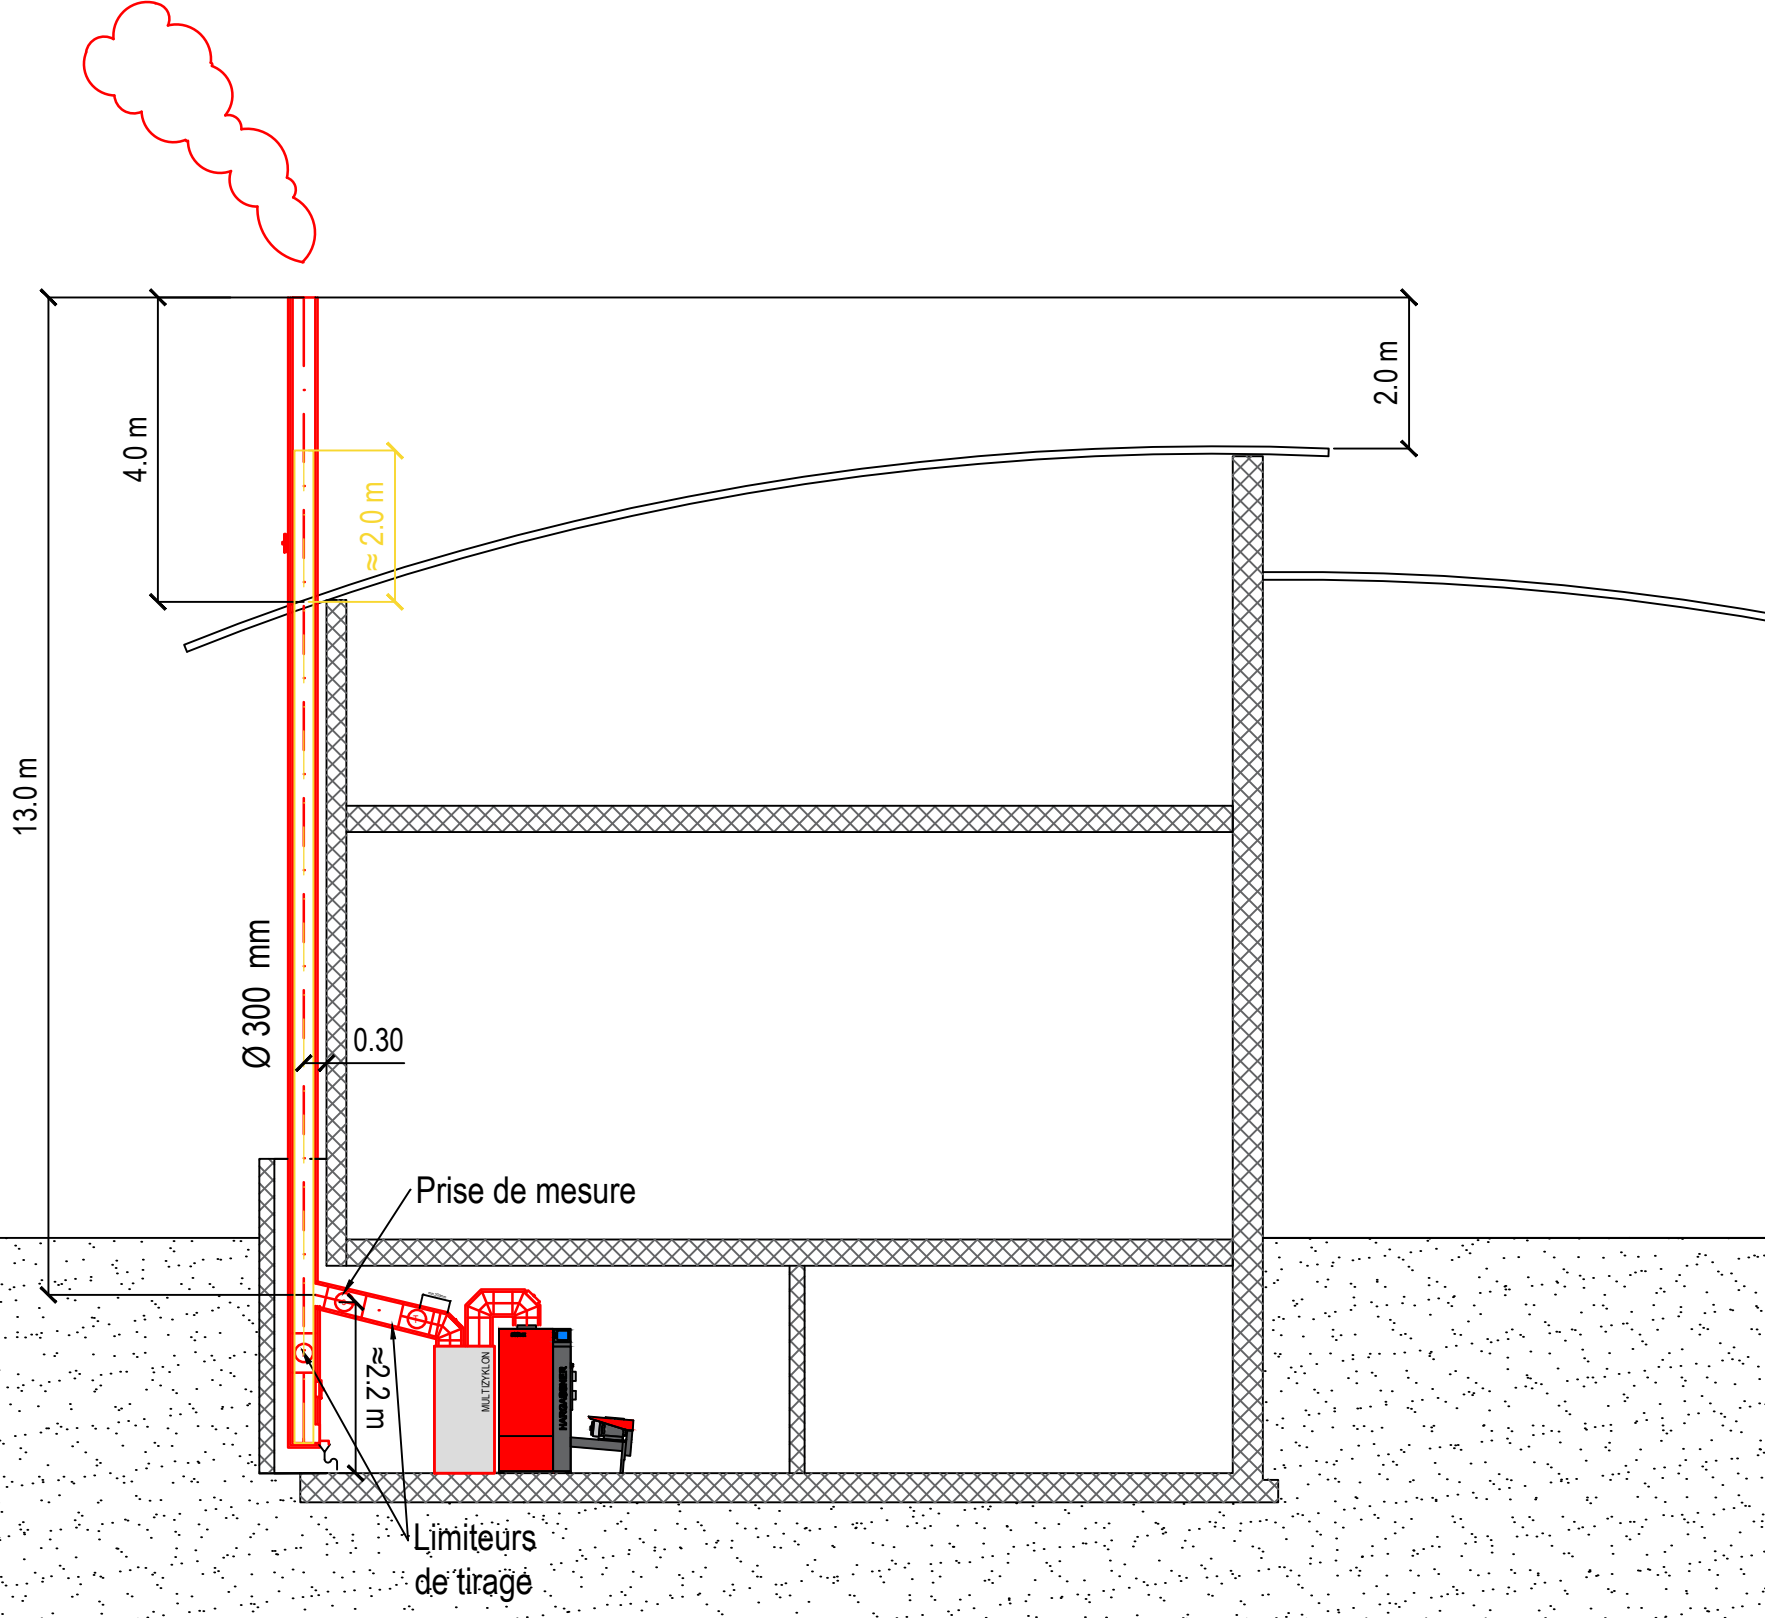
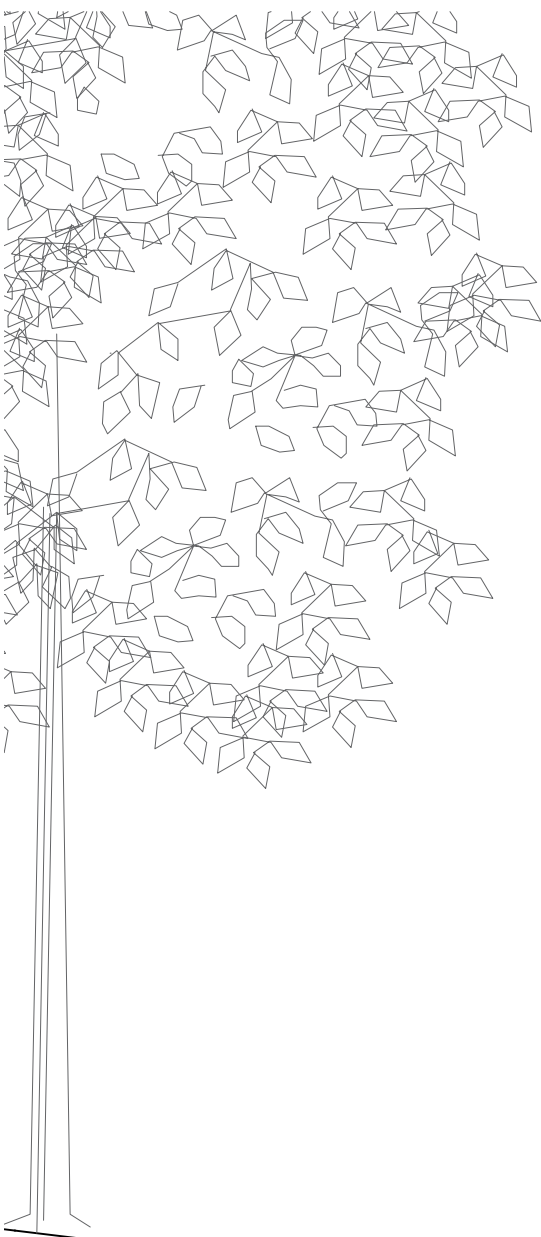
	Appareils et texte
	Cheminées futures
	Cheminée existante



INDICE	AUTEUR	CHECK	DATE MODIFICATION	DATE CREATION
1.100	VLE			26.03.26
	FORMAT	NR MANDAT		NR PLAN
	A3 - 420x297	32538		

M:\Epalinges_Commune_Chauffage_322684m\Qualite\Oli Bos\Plans_Schéma_Chauffage_260325_Cheminée

CHAUFFERIE VOIRIE
 PROJET

EPALINGES
 CHAUFFAGE

ELEVATION CHEMINÉE
 COUPE EST