


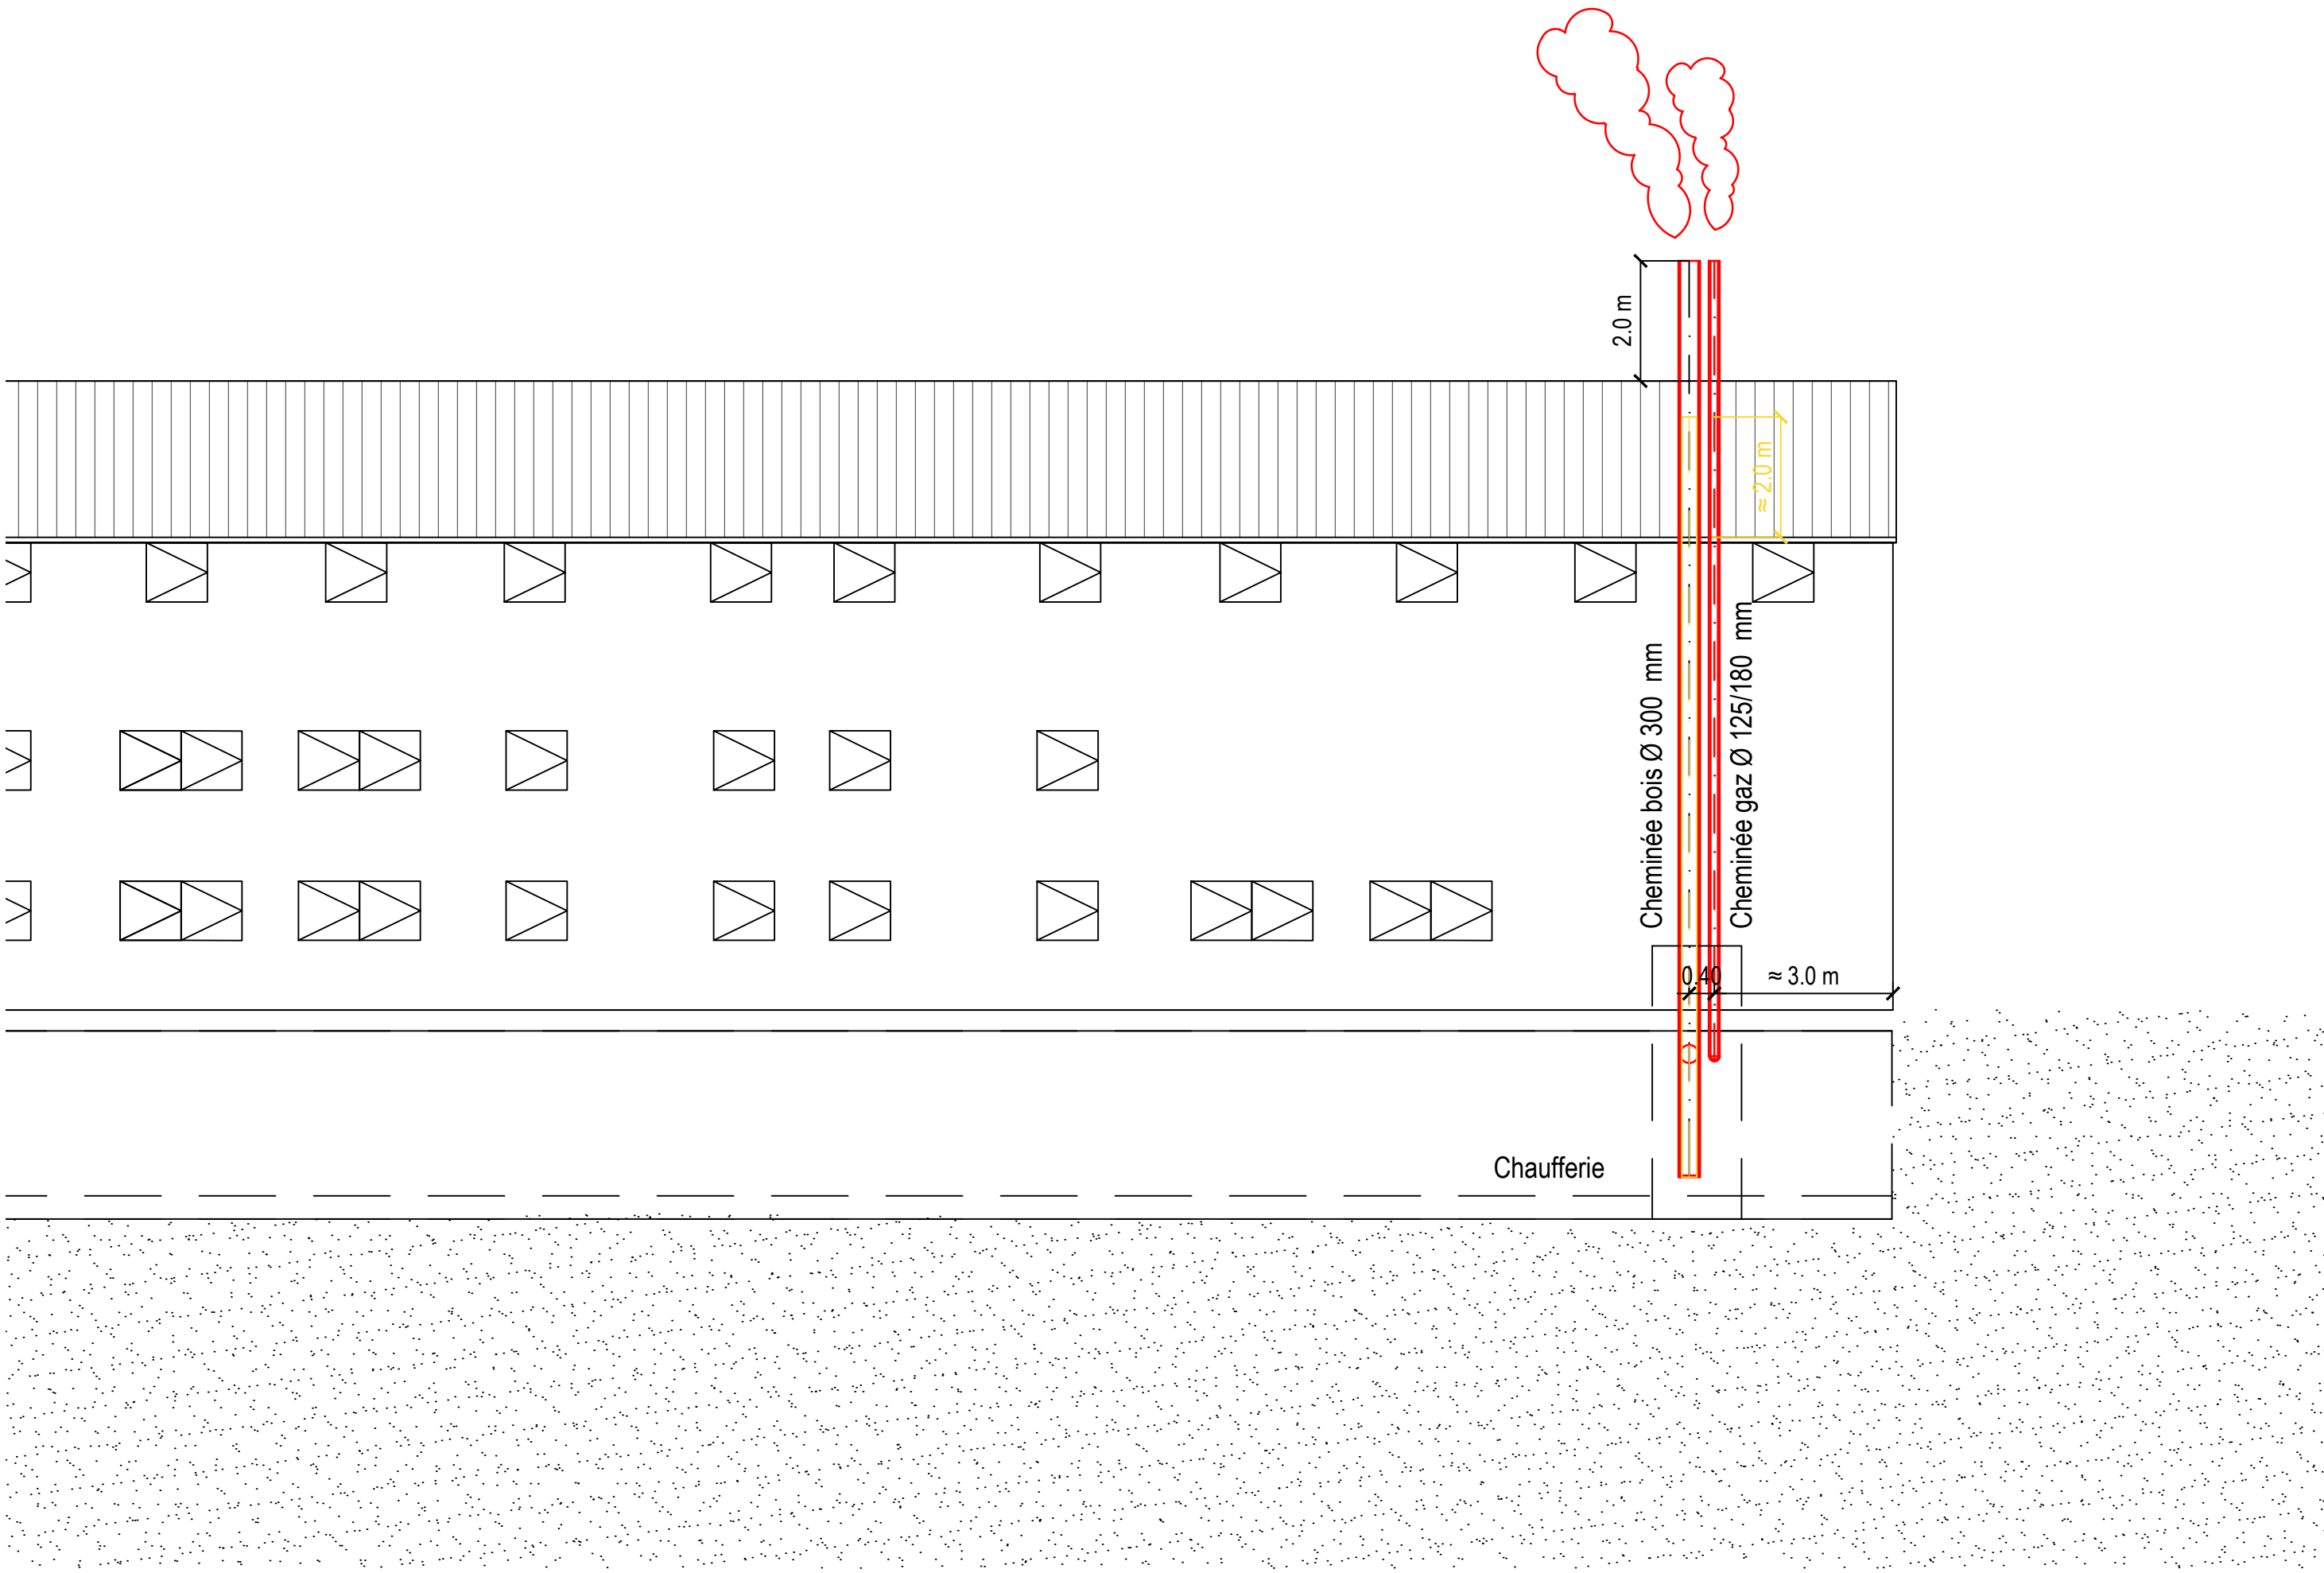


# Systèmes Chauffage



	Appareils et texte
	Cheminées futures
	Cheminée existante



INDICE	AUTEUR	CHECK	DATE MODIFICATION	DATE CREATION
	VLE			26.03.26
	FORMAT	NR MANDAT		NR PLAN
	A3 - 420x297	32298		

M:\Echalins\_Commune\_Chauffiere\_322684m\Qualite\Oli\_Bas\Plans\_Schéma\_Chauffage\260326\_Cheminee

CHAUFFERIE VOIRIE  
 EPALINGES  
 CHAUFFAGE  
 ELEVATION CHEMINÉE  
 COUPE SUD  
 PROJET