


Façade Nord  
1:100


E-N

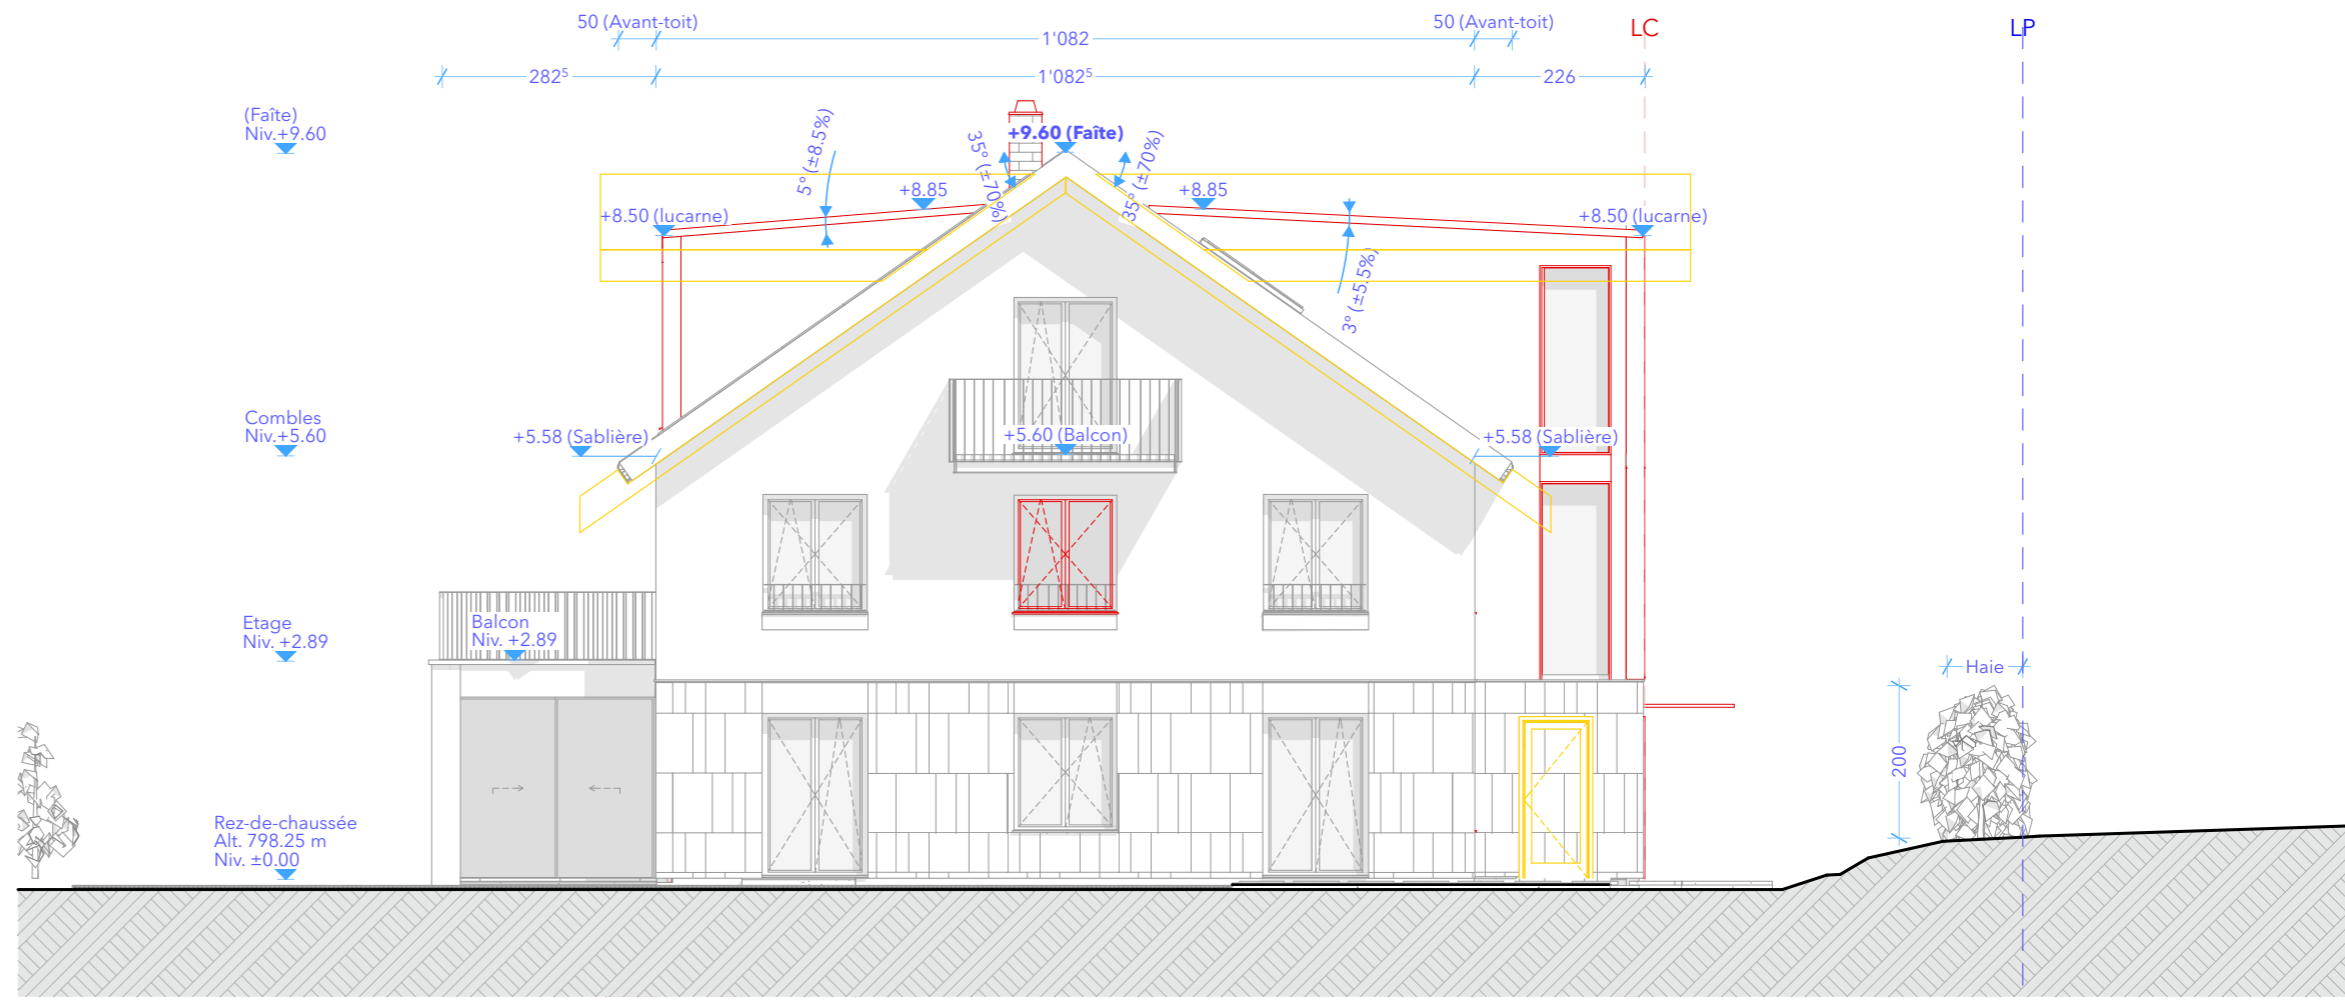

Façade Est  
1:100


E-E

Enquête complémentaire CAMAC N°247778		
Commune de Epalinges 1066 Chemin de Polny 12b	INFORMATIONS	LÉGENDES
BIEN-FONDS Parcelle N°757	Elevations	Selon permis de construire 6322
MAÎTRES D'OUVRAGE Famille SYKES	Echelle 1:100	Modifications enquête compl. (24.04.2023)
	Format A3 Paysage MAE	Suppressions enquête compl. (24.04.2023)
	20.02.2026	Autre
<b>BLANC UEBERSAX ARCHITECTES</b>	SIGNATURE Maître d'ouvrage NS	SIGNATURE Architecte J.B.
CH. DE CHAMBLANDES 52 1009 PULLY	+41 79 616 63 99 INFO@BLANCUEBERSAX.CH	

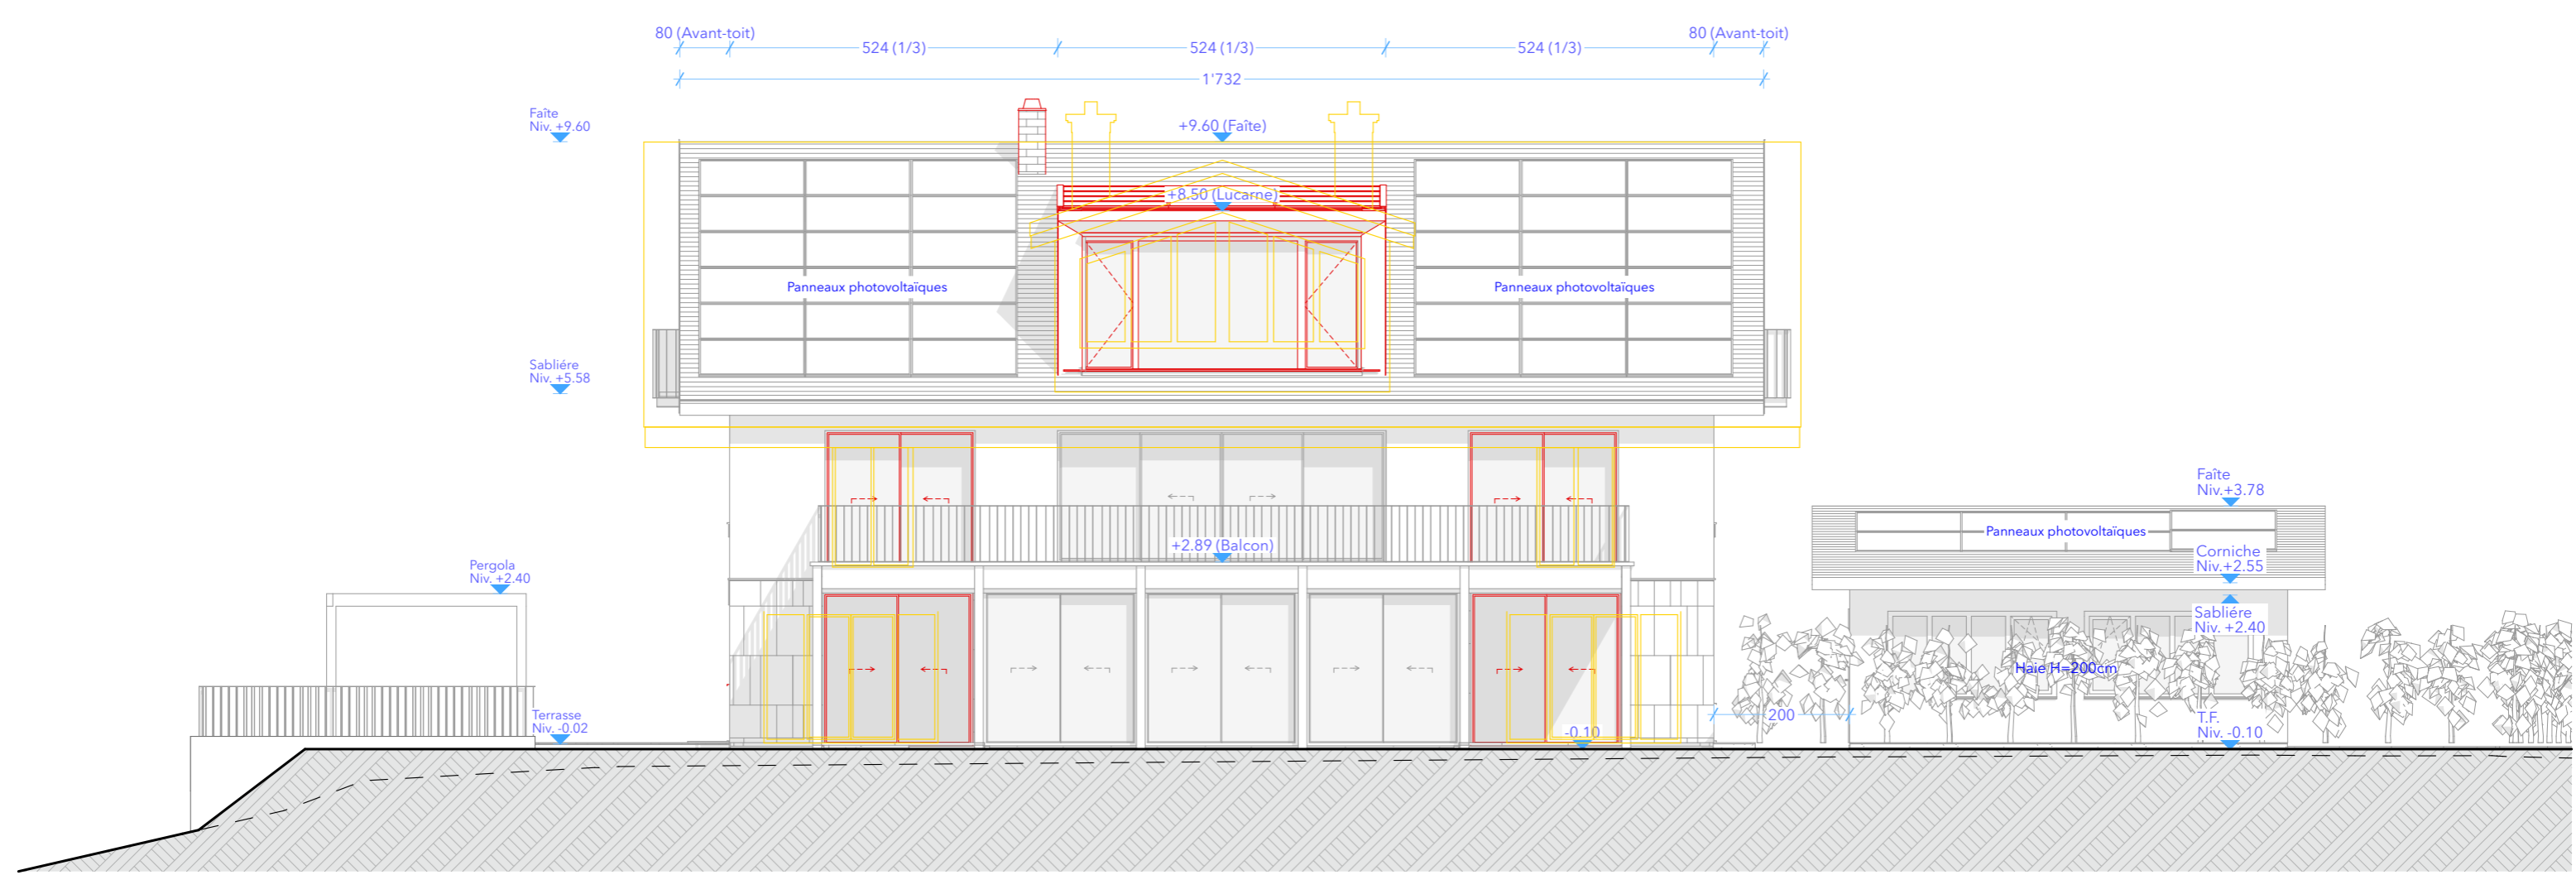

E-S

Façade Sud  
1:100

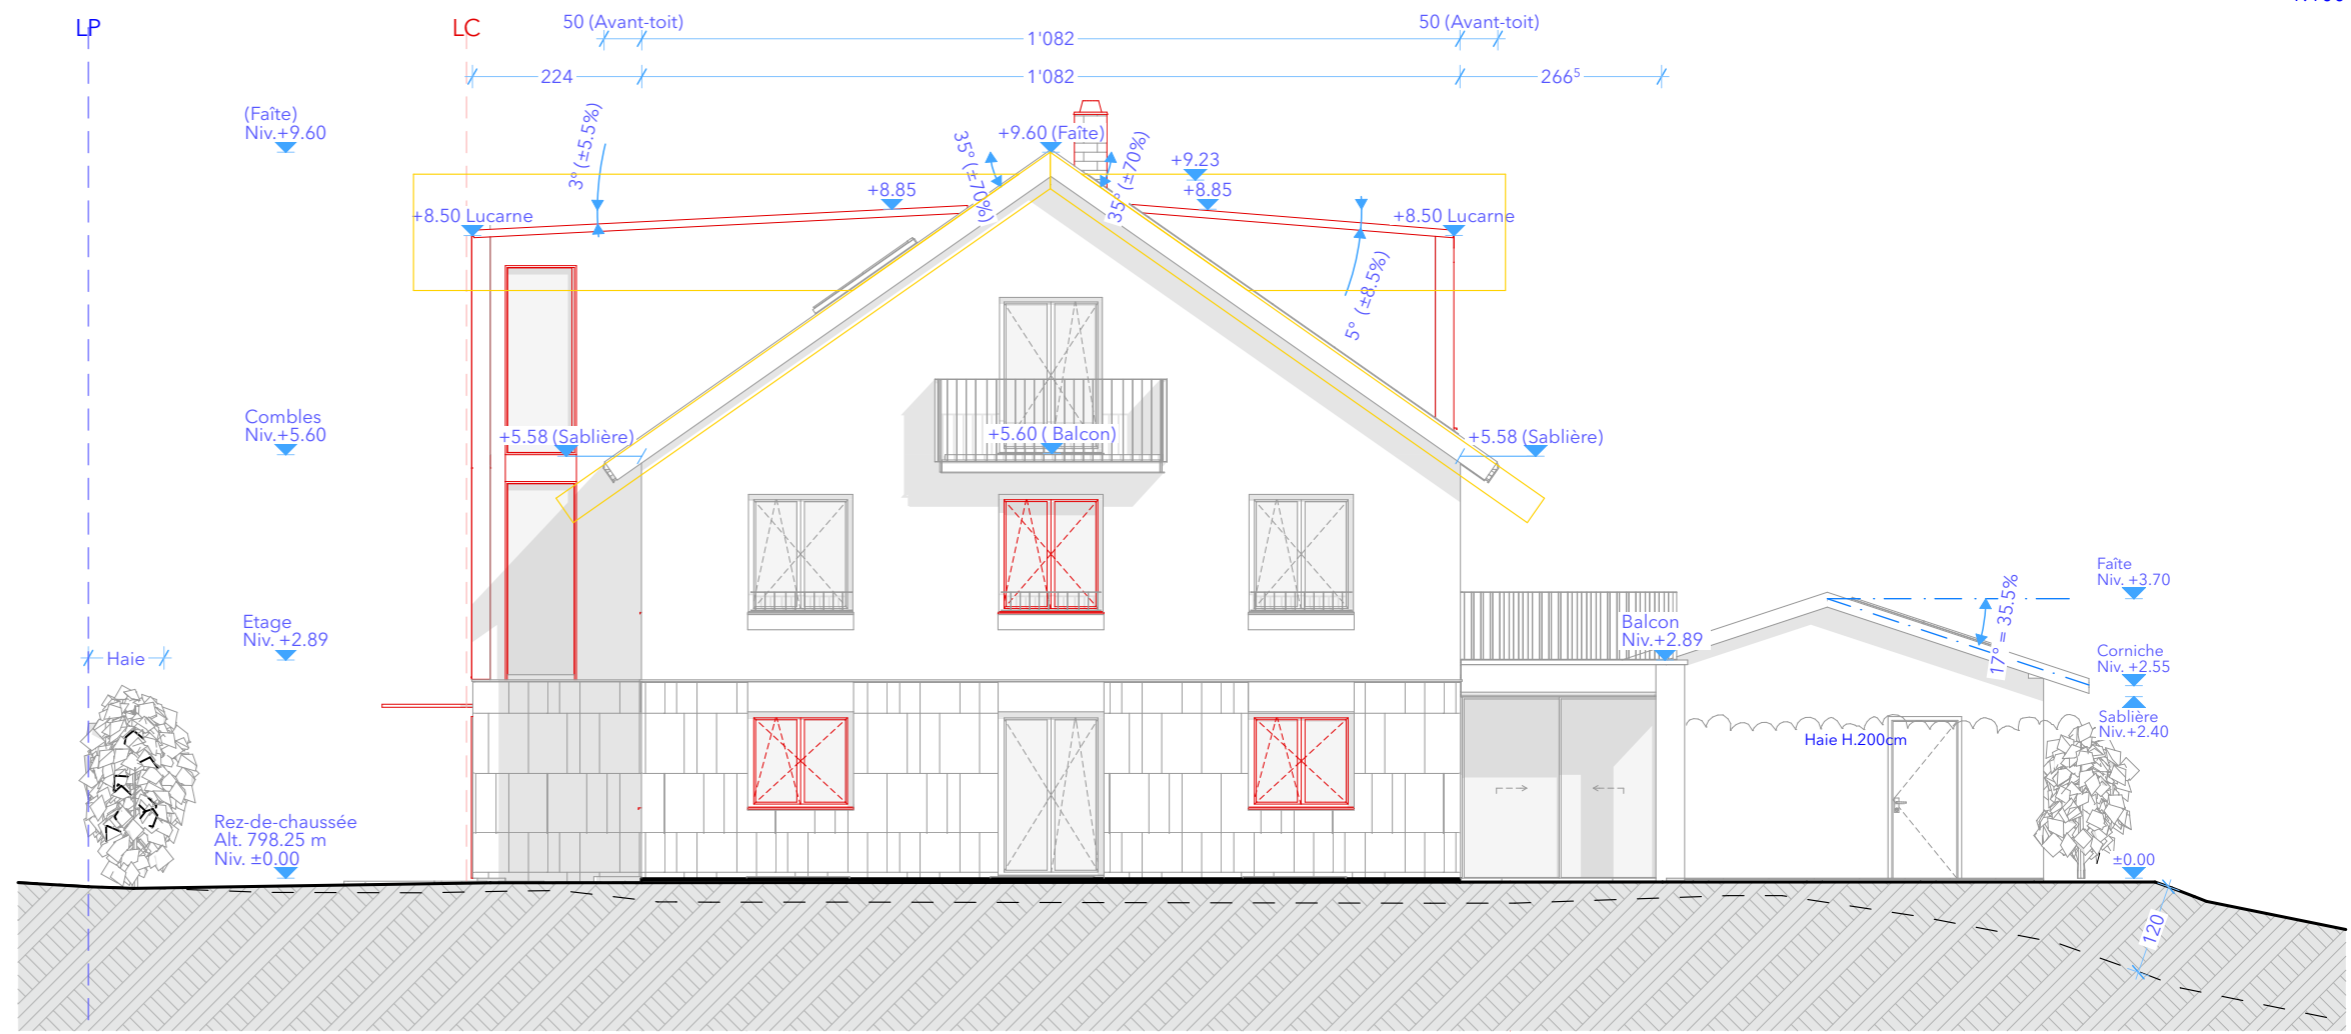

Façade Ouest  
1:100

Enquête complémentaire CAMAC N°247778		
Commune de Epalinges 1066 Chemin de Polny 12b		
BIEN-FONDS Parcelle N°757	INFORMATIONS Elevations Echelle 1:100 Format A3 Paysage MAE 20.02.2026	LÉGENDES Selon permis de construire 6322 Modifications enquête compl. (24.04.2023) Suppressions enquête compl. (24.04.2023) Autre
MAÎTRES D'OUVRAGE Famille SYKES	SIGNATURE Maître d'ouvrage NS	SIGNATURE Architecte J.B.
<b>BLANC UEBERSAX ARCHITECTES</b> <small>CH. DE CHAMBLANDES 52 1009 PULLY +41 79 616 63 99 INFO@BLANCUEBERSAX.CH</small>		