

Commune d'Epalinges

Situation: Chemin de Chaugand 6
 Echelle: 1:500
 Mensuration: numérique

Coord. moyenne: 2'54'892 / 1'156'381
 Altitude de référence : 806.683 m sur PFP3 n°935
 Dossier technique: 315049.015 - CB/RCH

Propriétaire : Epalinges la Commune

Parcelle n°: 776

Bâtiment "Chaugand" n°B164	5 m ²
Bâtiment scolaire n°1842	255 m ²
Bâtiment n°1163	93 m ²
Bâtiment n°B180	10 m ²
Accès, place privée	1'387 m ²
Route, chemin	2'268 m ²
Jardin	2'839 m ²
Champ, pré, pâturage	13'637 m ²
Forêt	55'774 m ²
Cours d'eau	30 m ²
Total	76'298 m²

Affectation: Zone réservée communale et zone de villas 1
 Limite des constructions au DP: approuvée le 13.08.1986
 Recensement architectural: --
 Degré de sensibilité au bruit: II
 Secteur de protection des eaux: ÜB
 Mention : Mensuration en cours ID.2015/1064


Plan dressé pour enquête:

Pose provisoire de containers scolaires - classe d'appui

La réalisation du projet implique une mise à jour du plan RF

Sceau de la Municipalité	Le propriétaire   Epalinges, le 4 mai 2026 Le géomètre breveté Michaël Ducret 
--------------------------	---

Ce plan ne peut être diffusé que dans le cadre de l'objet cité en titre. Il ne saurait être utilisé à d'autres fins ni modifié sans l'accord préalable express de son auteur.
 s:\epalinges\gl\315049 - epalinges la commune\015 - container chaugand_grand chemin\03_traillement\20260504_bbhn_enquete.dwg

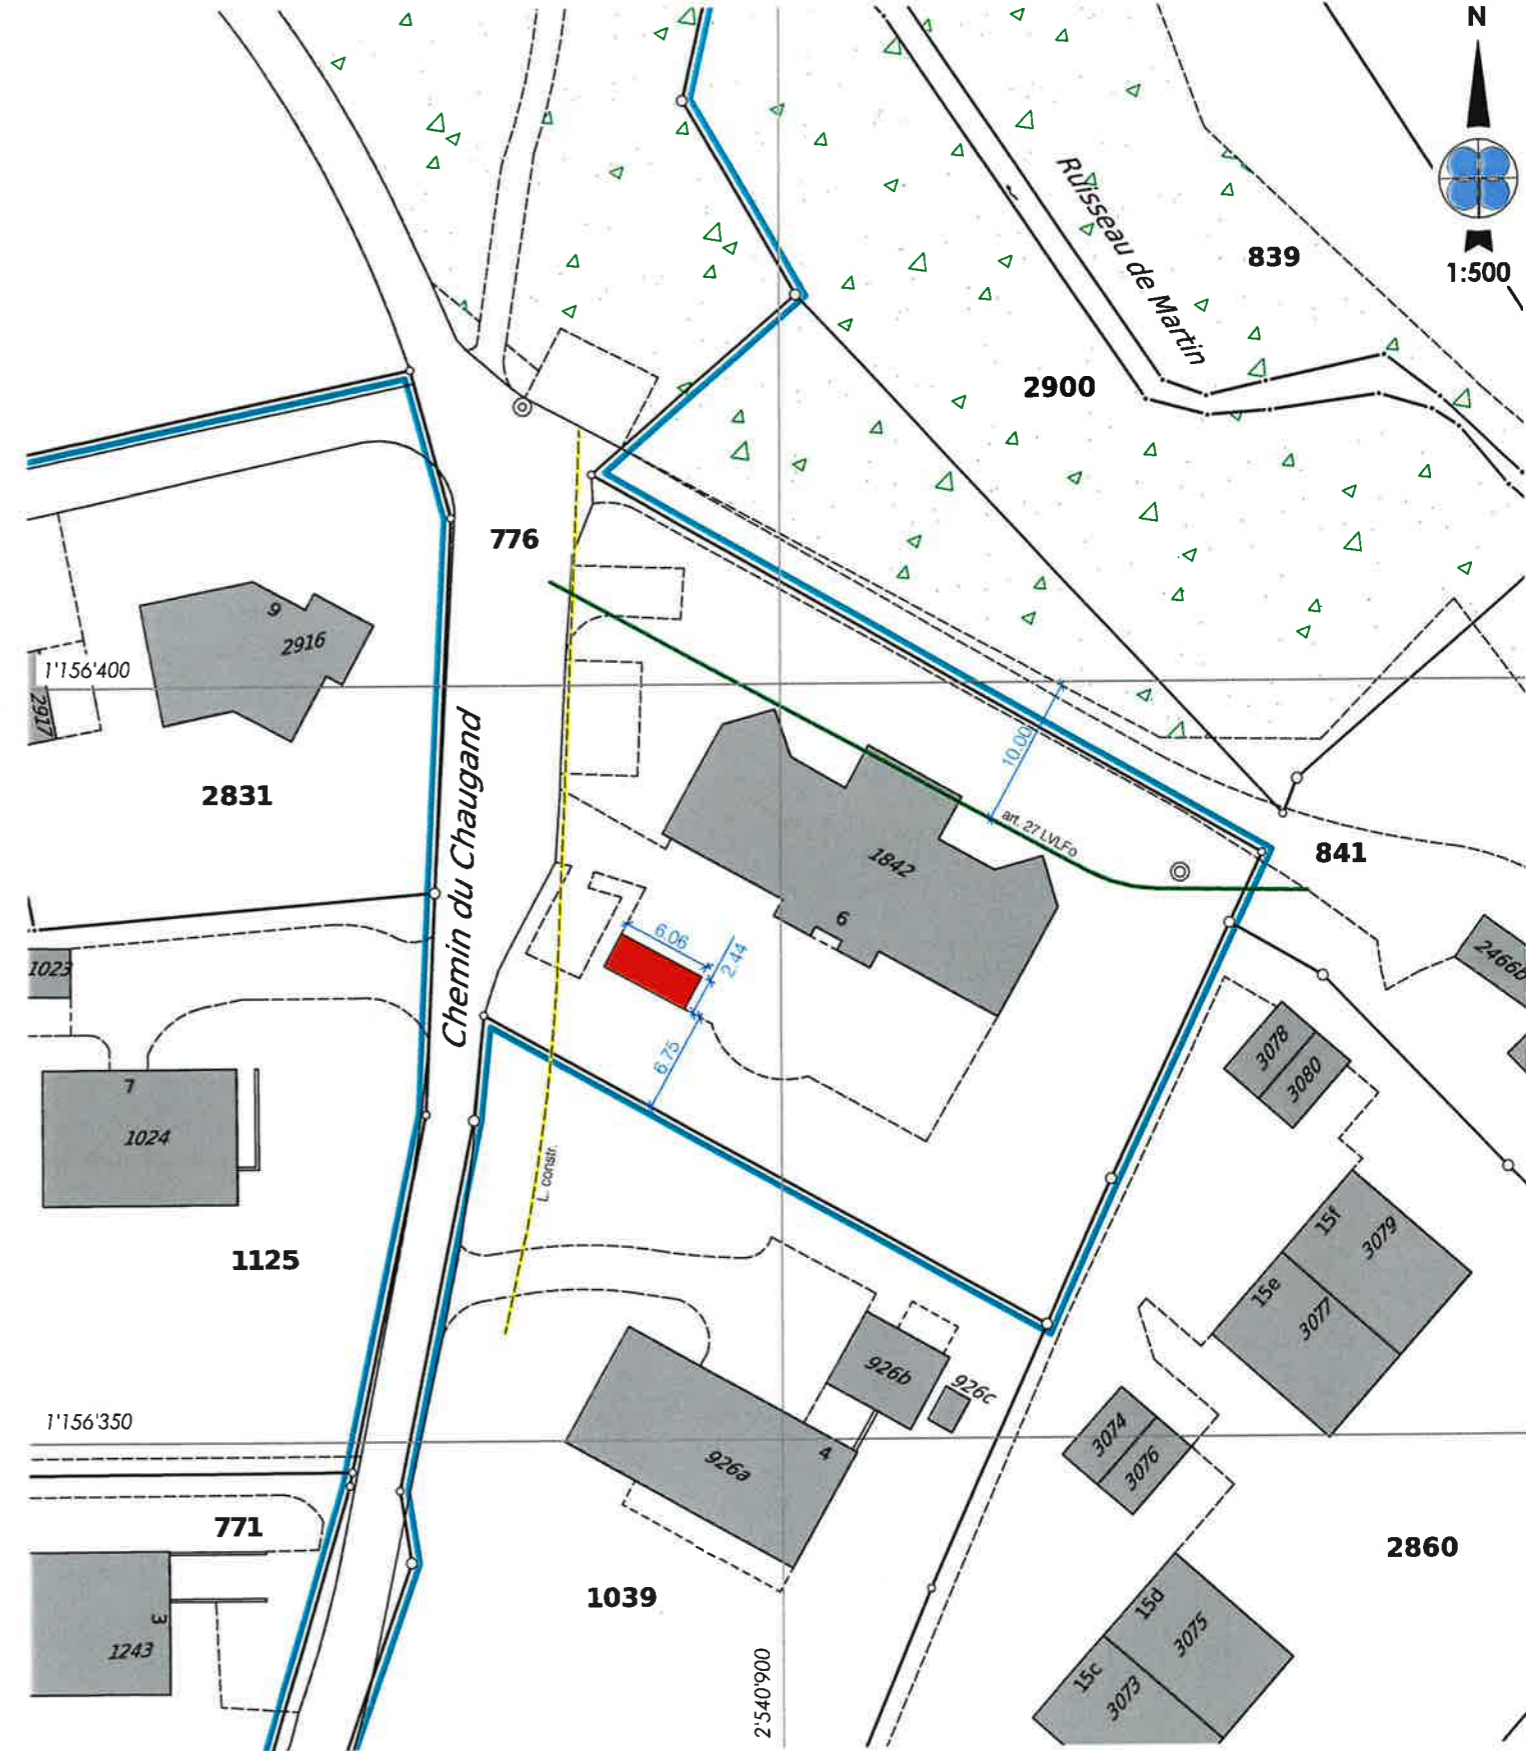

Servitudes existantes

329689	C/D	Passage et pied et à char ID.2003/6740
329684	C	Passage public à pied ID.2003/6746
329729	C	Passage et pied et à char ID.2003/3832
329739	C	Canalisation(s) d'égouts ID.2003/6023
329974	C	Zone/quartier : ligne de tir ID.2003/6423
389720	C	Passage à pied, pour véhicule et canalisations ID.2003/6553
450311	C	Canalisation(s) d'eaux claires et d'eaux usées ID.2003/6287
485876	C	Canalisation(s) quelconques ID.2003/8489
2013/5816	C	Usage de sous-station électrique (Chaugand) ID.2014/340

Légende

Container

Propriétaires voisins

771	Nicodet Pierre, Françoise et Corinne
841	PPE Epalinges 5584/841 1 et 2
1039	Garbi Jacques et Catherine
1125	Pape Amélie et Le Berrigaud François
2831	Heath Richard et Albisetti Barbara
2860	PPE Epalinges 5584/2860 1 à 6
2900	Epalinges la Commune

GEODONNEES DU 25.03.2026 © ETAT DE VAUD
 Pour les cotes de détail, voir le plan de la Commune