



Enquête complémentaire CAMAC N°247778		
Commune de Epalinges 1066 Chemin de Polny 12b		
BIEN-FONDS Parcelle N°757	INFORMATIONS Sous-sol Echelle 1:100 Format A3 Paysage MAE 20.02.2026	LÉGENDES Selon permis de construire 6322 Modifications enquête compl. (24.04.2023) Suppressions enquête compl. (24.04.2023) Autre
MAÎTRES D'OUVRAGE Famille SYKES	SIGNATURE Maître d'ouvrage <i>NS</i>	SIGNATURE Architecte <i>AB.</i>
<b>BLANC UEBERSAX ARCHITECTES</b> <small>CH. DE CHAMBLANDES 52 1009 PULLY +41 79 616 63 99 INFO@BLANCUEBERSAX.CH</small>		

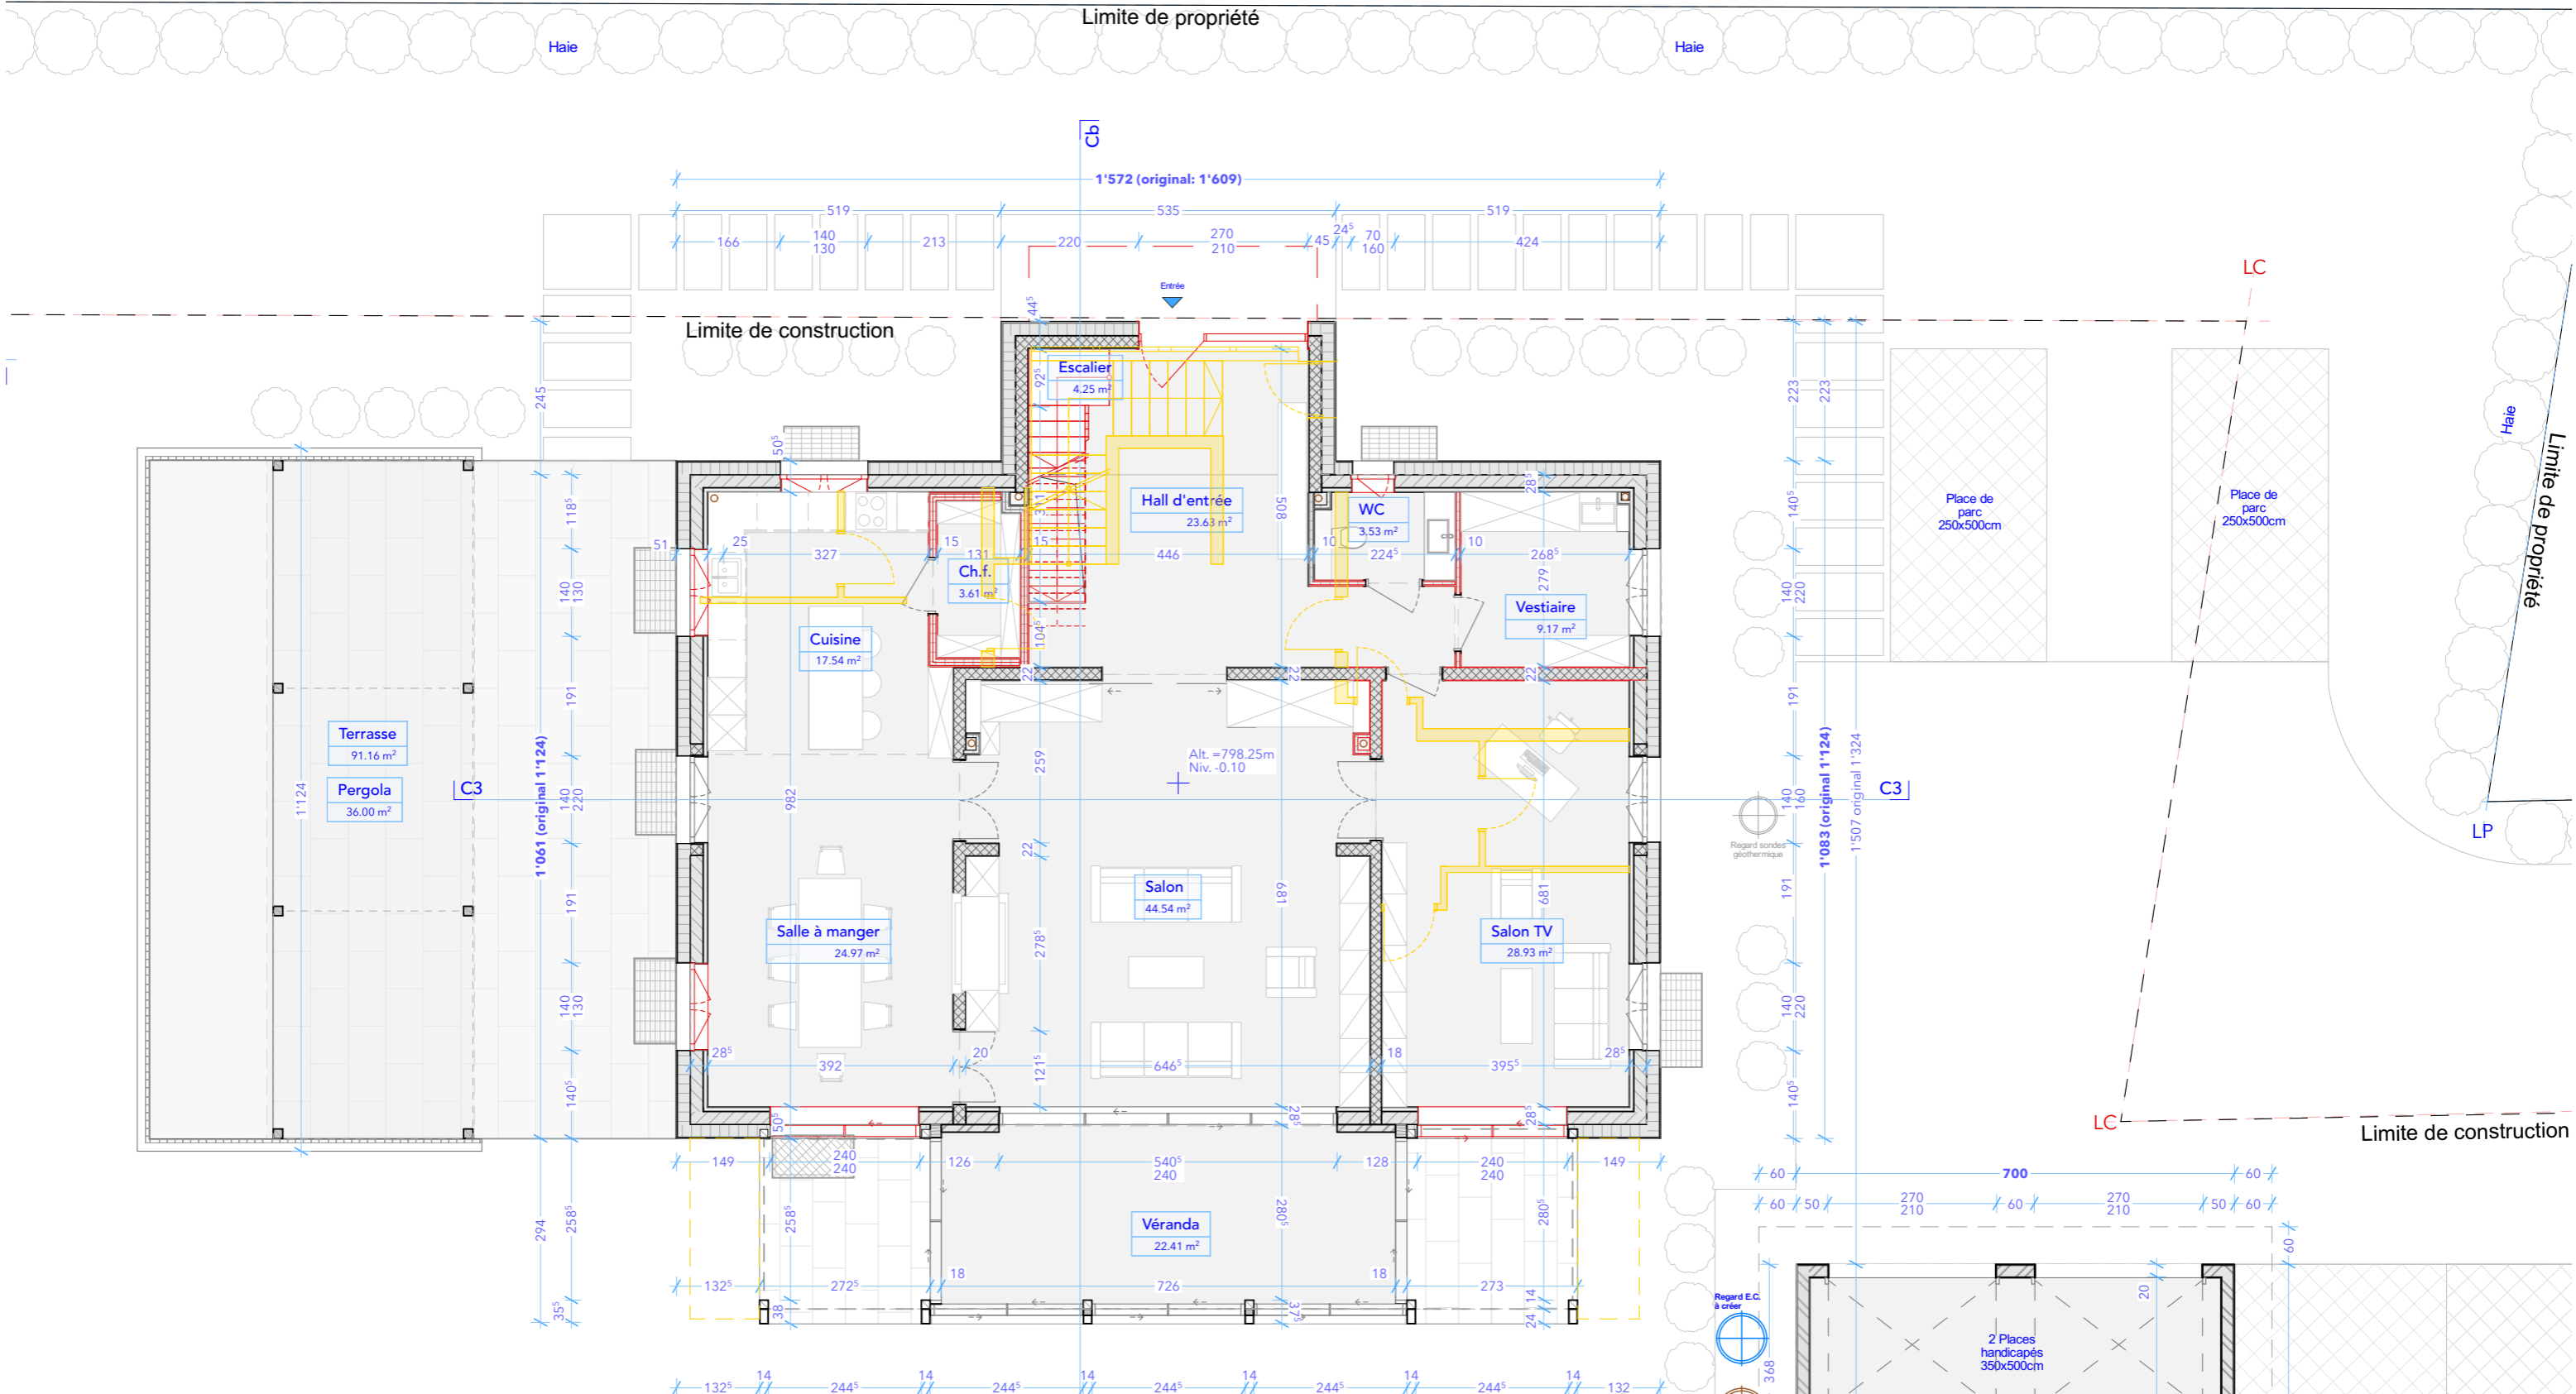

Enquête complémentaire CAMAC N°247778		
Commune de Epalinges 1066 Chemin de Polny 12b		
BIEN-FONDS Parcelle N°757	INFORMATIONS Rez-de-jardin Echelle 1:100 Format A3 Paysage MAE 20.02.2026	LÉGENDES Selon permis de construire 6322 Modifications enquête compl. (24.04.2023) Suppressions enquête compl. (24.04.2023) Autre
MAÎTRES D'OUVRAGE Famille SYKES	SIGNATURE Maître d'ouvrage <i>NS</i>	SIGNATURE Architecte <i>AB.</i>
<b>BLANC UEBERSAX ARCHITECTES</b> <small>CH. DE CHAMBLANDES 52 1009 PULLY +41 79 616 63 99 INFO@BLANCUEBERSAX.CH</small>		

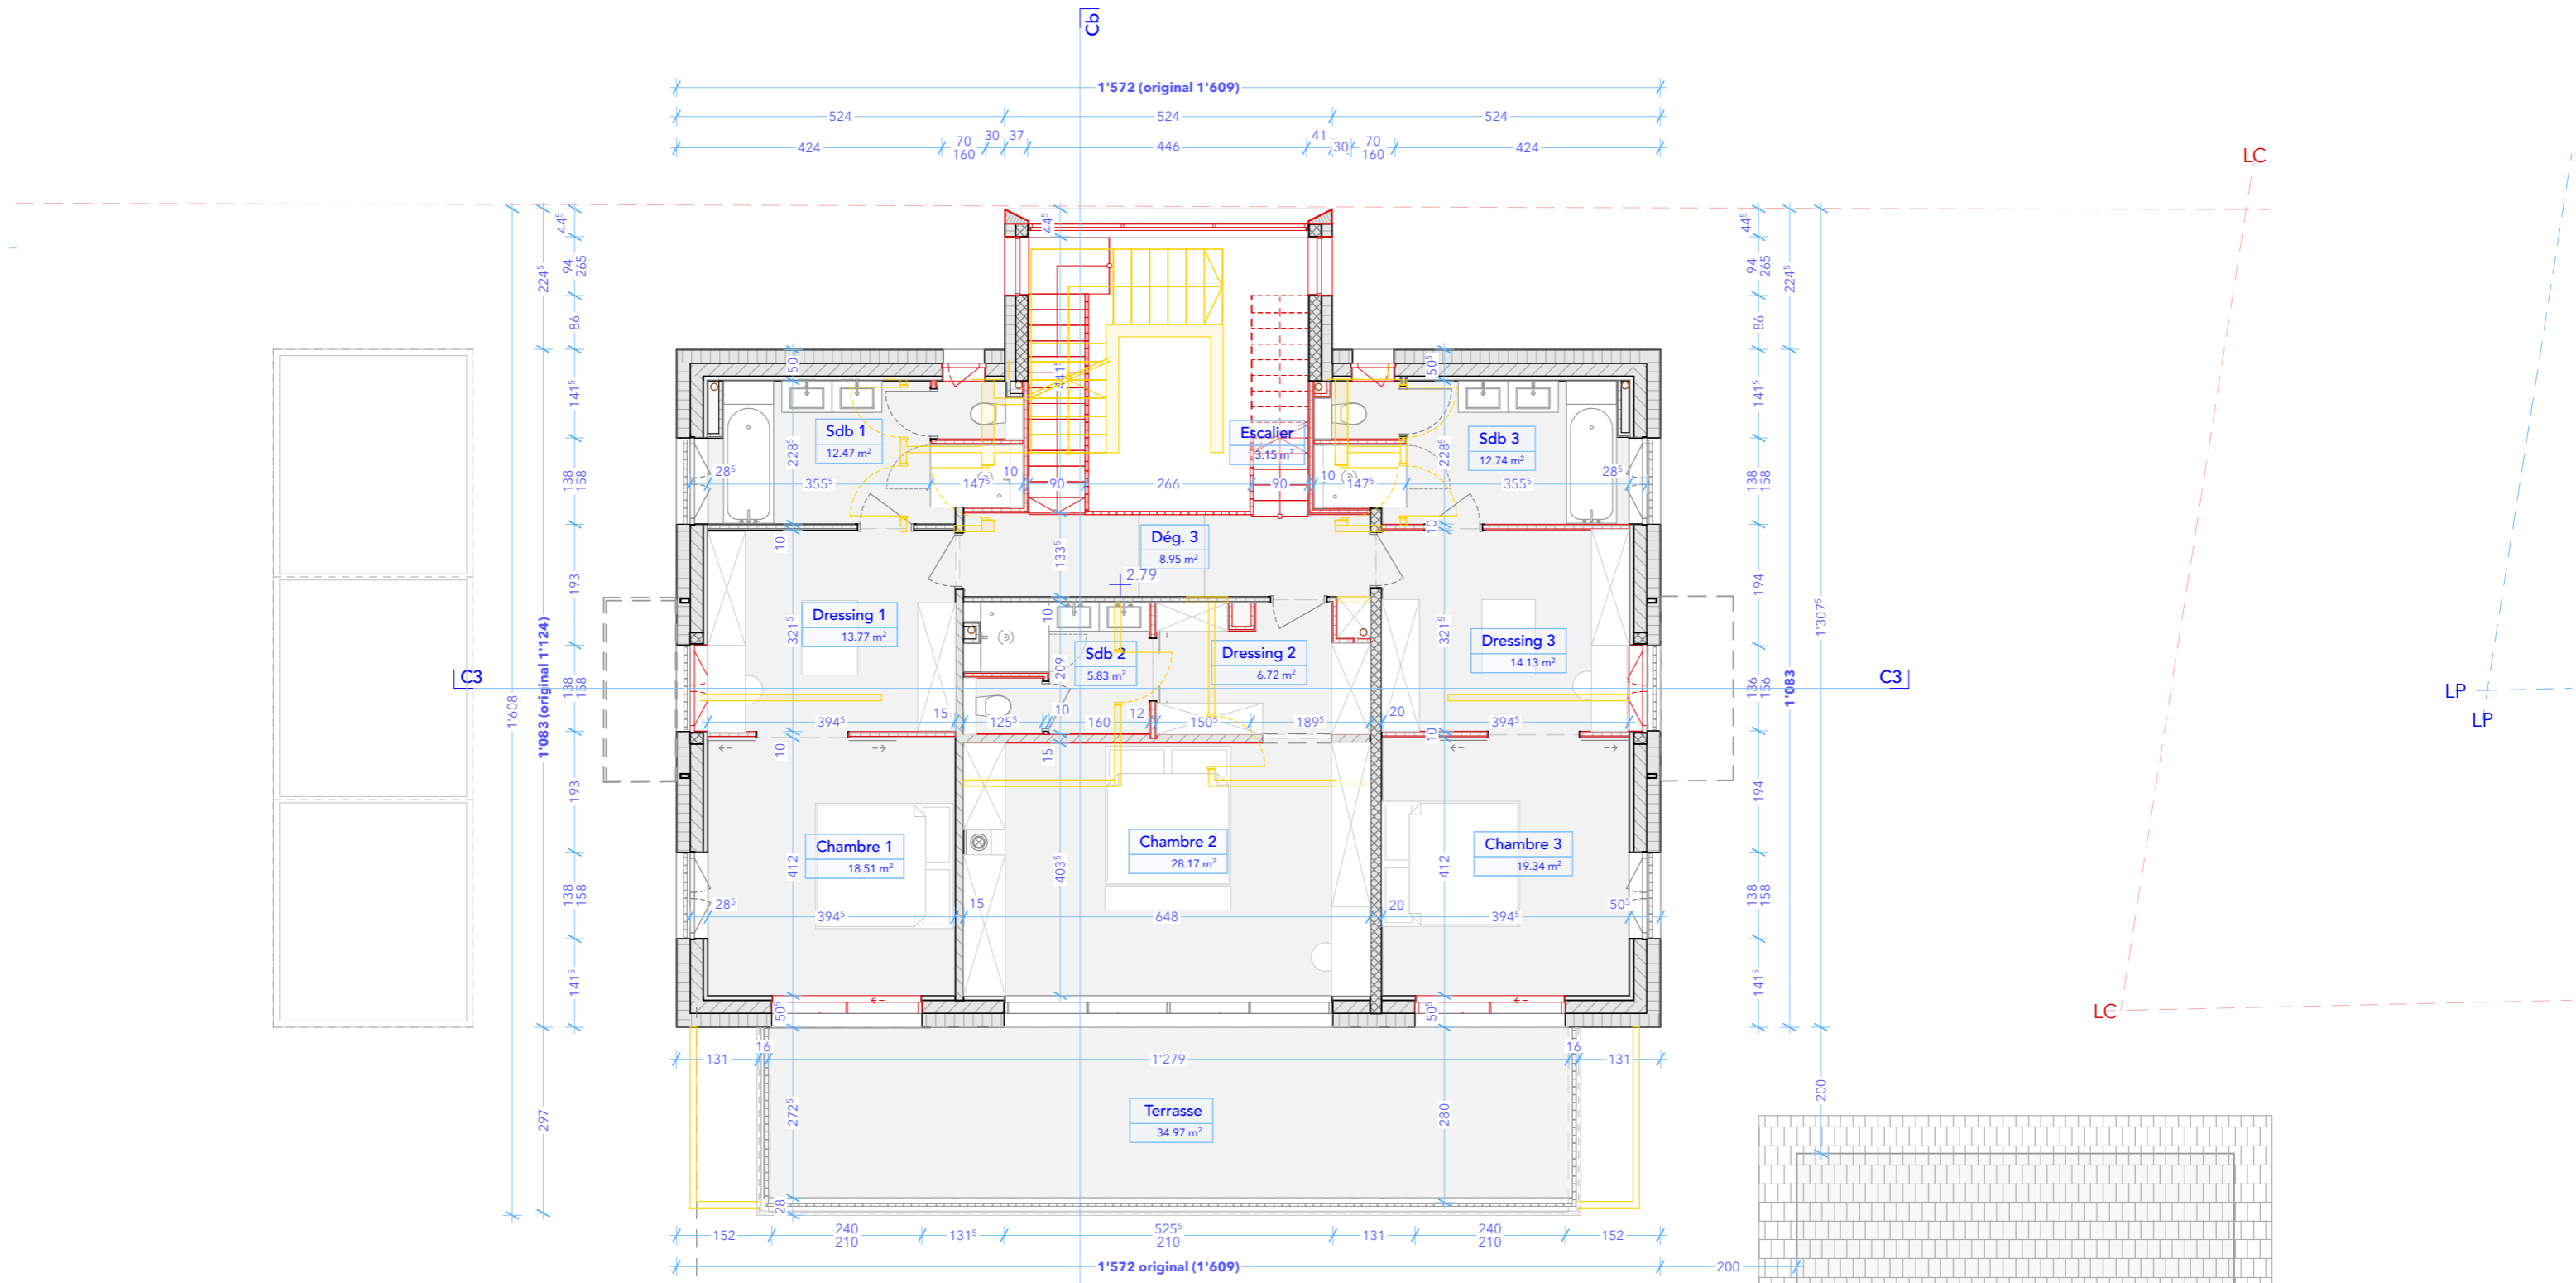

Enquête complémentaire CAMAC N°247778		
Commune de Epalinges 1066 Chemin de Polny 12b		
BIEN-FONDS Parcelle N°757	INFORMATIONS Etage Echelle 1:100 Format A3 Paysage MAE 20.02.2026	LÉGENDES Selon permis de construire 6322 Modifications enquête compl. (24.04.2023) Suppressions enquête compl. (24.04.2023) Autre
MAÎTRES D'OUVRAGE Famille SYKES	SIGNATURE Maître d'ouvrage <i>NS</i>	SIGNATURE Architecte <i>AB.</i>
<b>BLANC UEBERSAX ARCHITECTES</b> <small>CH. DE CHAMBLANDES 52 1009 PULLY +41 79 616 63 99 INFO@BLANCUEBERSAX.CH</small>		

