.NIC

PROPRIETE NICHELE FRANCOISE
BF N°488 A 1066 EPALINGES

PLANS ENQÊTE

CREATION DE DEUX APPARTEMEMENTS,
CONSTRUCTION D'UNE NOUVELLE TERRASSE
PANNEAUX SOLAIRES ET COUVERT À VELOS

NIC.ENQ.04

04 | ETAGE

1:100 | 05.05.26

SIGNATURES :

LA PROPRIÉTAIRE

L'ARCHITECTE

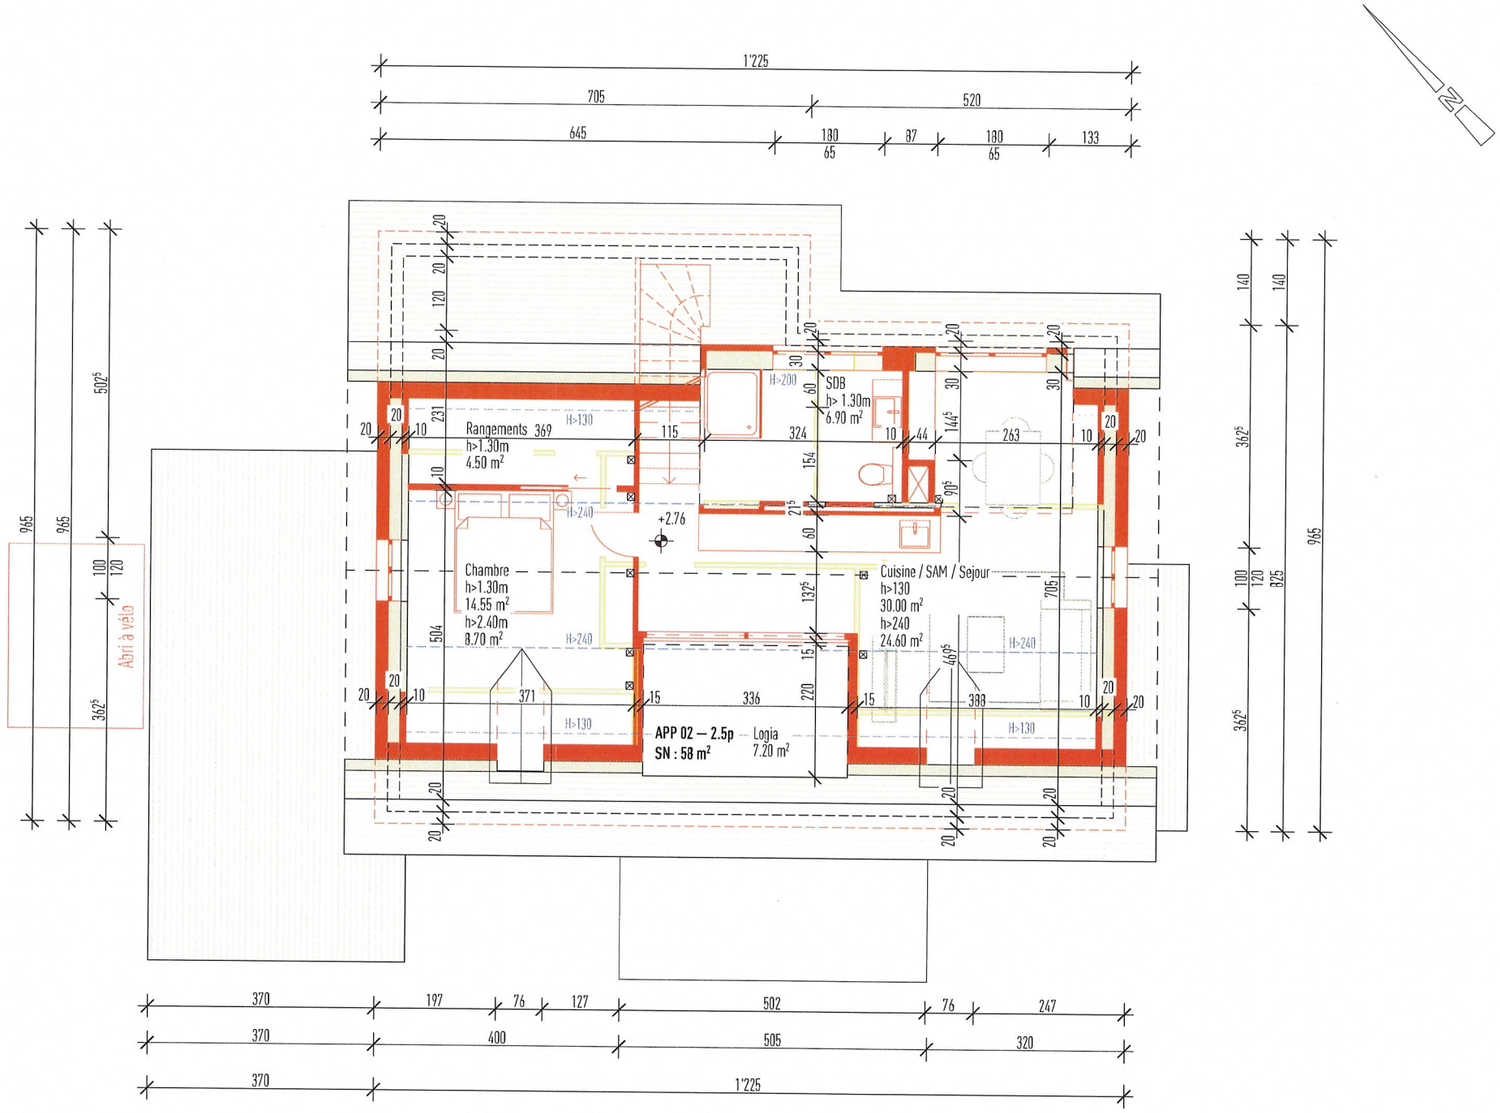

vibe.
vibe. architectes sàrl
Ch. de Mochettaz 7
1030 Bussigny
info@vibe-ar.ch
vi. 079 456 79 45
be. 076 409 92 48

NIC.ENQ.03.pln
impression : 05.05.26