



NIC PROPRIETE NICHELE FRANCOISE
BF N° 488 A 1066 EPALINGES


PLANS ENQÊTE
CREATION DE DEUX APPARTEMEMENTS,
CONSTRUCTION D'UNE NOUVELLE TERRASSE
PANNEAUX SOLAIRES ET COUVERT À VELOS

NIC.ENQ.09
09 | FACADE SUD-EST
1:100 | 05.05.26

SIGNATURES :


LA PROPRIÉTAIRE


L'ARCHITECTE

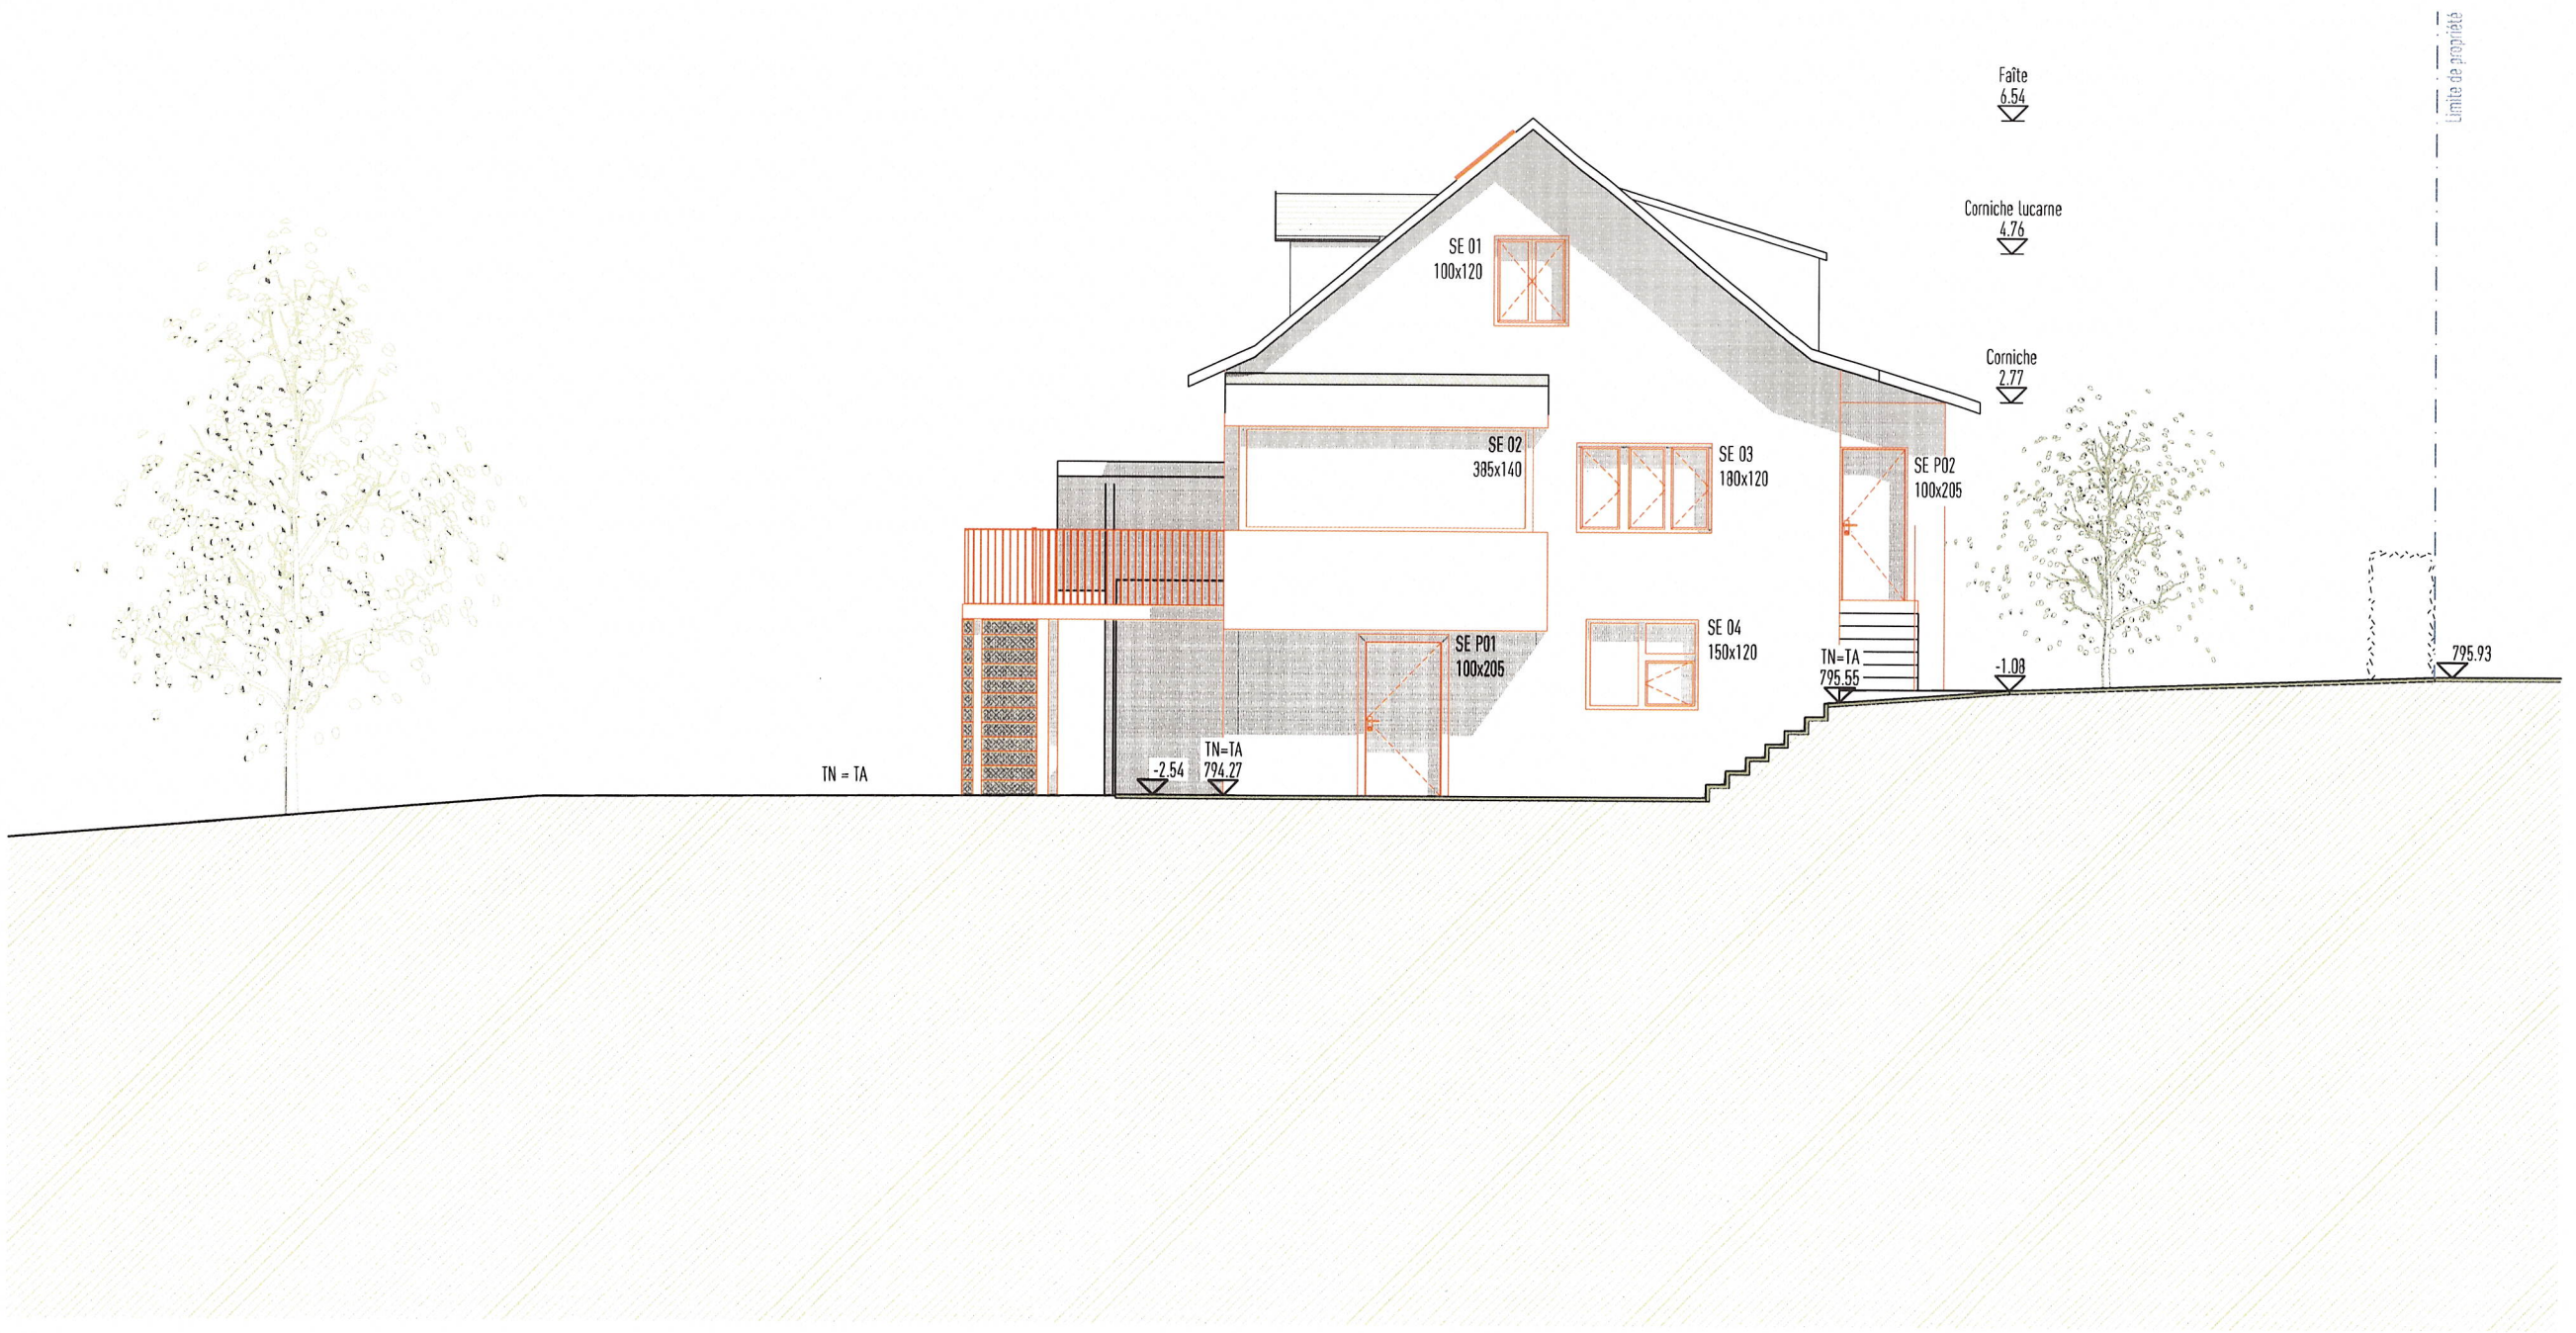

vibe. vibe. architectes sarl
Ch. de Mochettaz 7
1030 Bussigny
info@vibe-ar.ch
vi. 079 456 79 45
be. 076 409 92 48

NIC ENQ 03 plan
impression 05 05 26