

COMMUNE D'EPALINGES


Parcelle 1159

PROFILS

Profil A - A'

Echelle en X : 1/100


Echelle en Y : 1/100

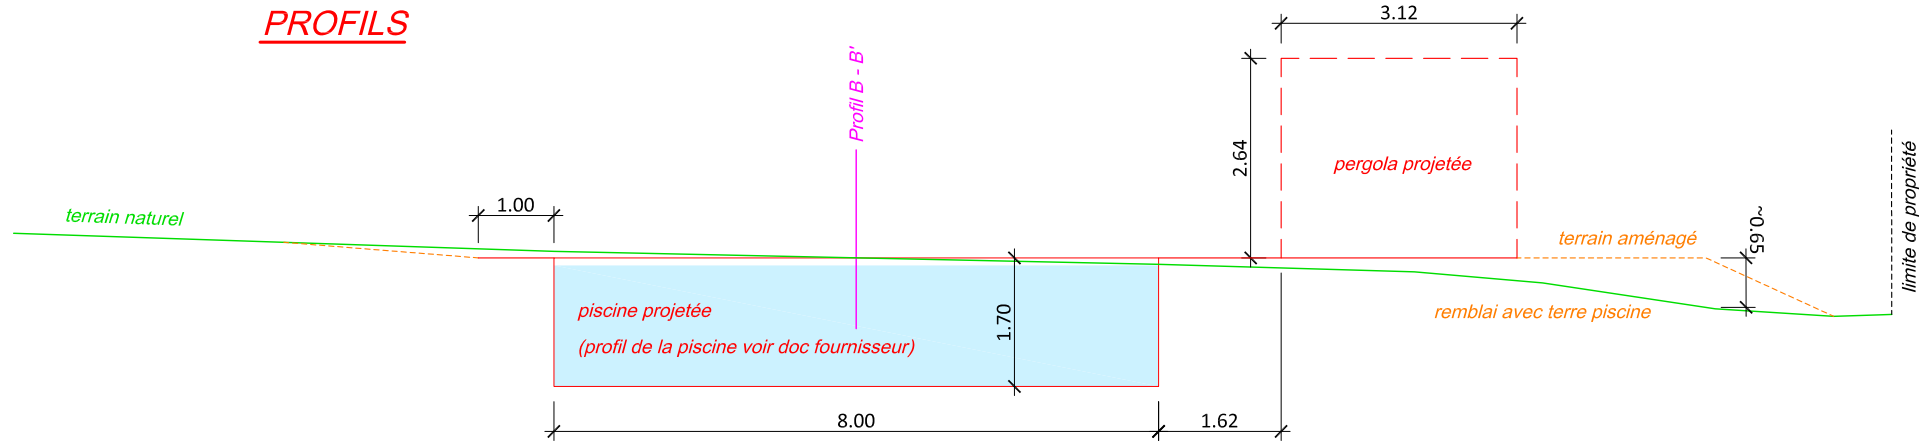

Profil B - B'

Echelle en X : 1/100


Echelle en Y : 1/100

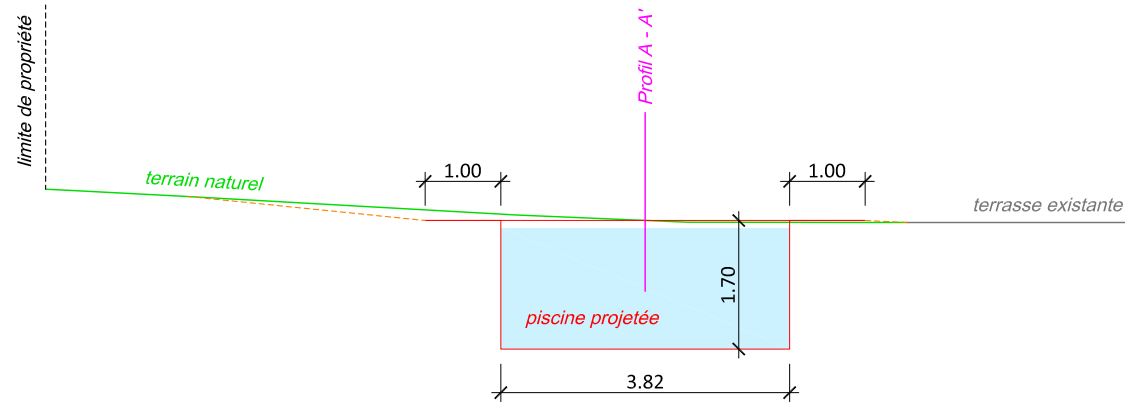

Profil C - C'

Echelle en X : 1/100


Echelle en Y : 1/100

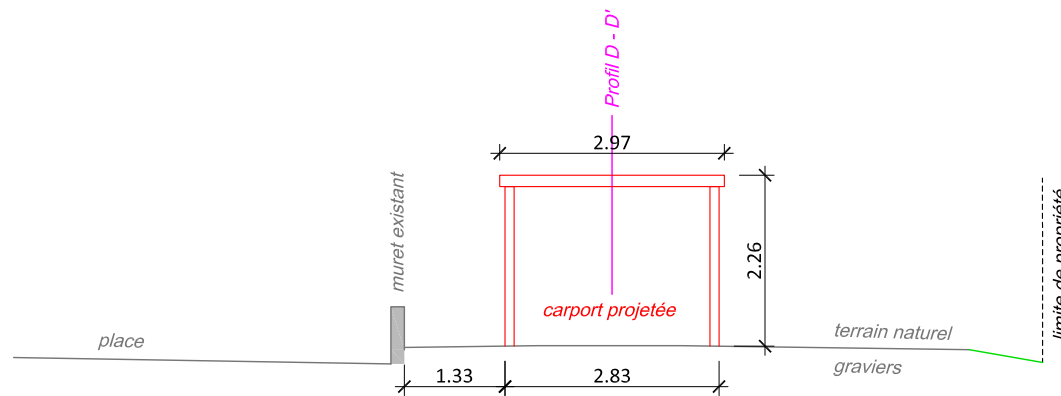

Profil D - D'

Echelle en X : 1/100

Echelle en Y : 1/100

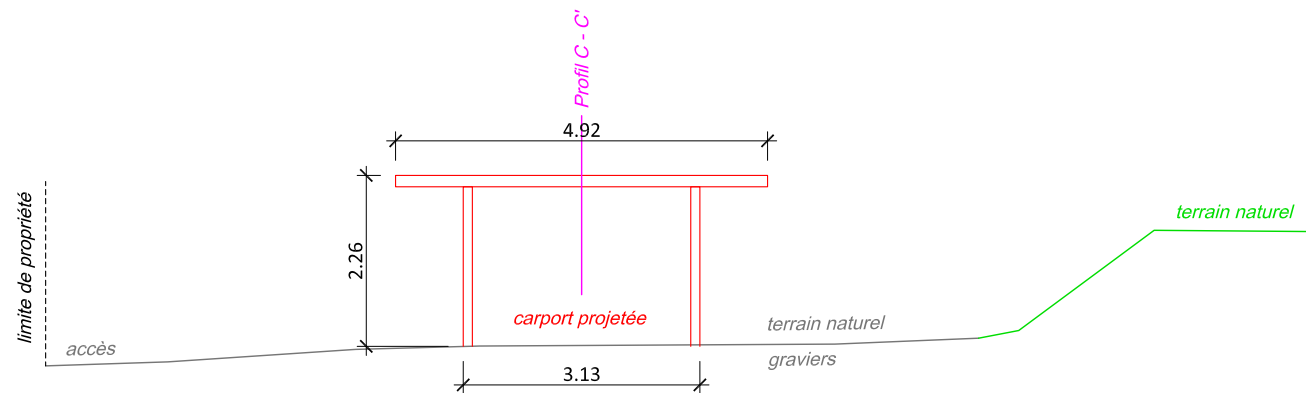

Les propriétaires :
