

COMMUNE D'EPALINGES

Parcelle 2400, Propriété de PPE fts. 5584/2442 à 2449
Pour le compte du lot 5584/2445, propriété de Cornu
Nicolas et Sarah

CONSTRUCTION D'UNE PISCINE EXTERIEURE CHAUFFEE

4 juin 2026
DT 4560-1/JUVU

**Enquête
Pièce 3**


1:100

Coupes

Les propriétaires du feuillet 5584/2445 :




Coupe A-A':

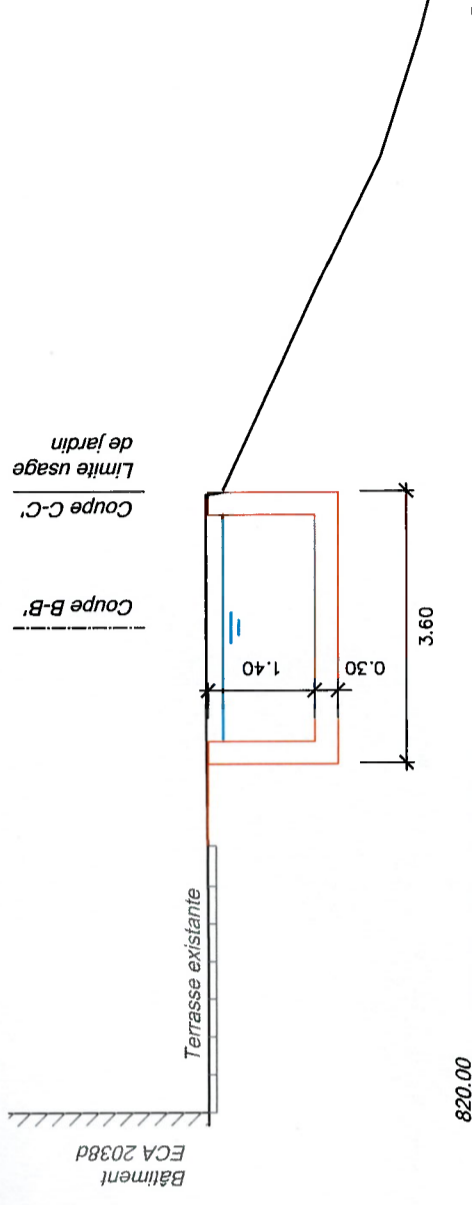


820.00

Coupe B-B':

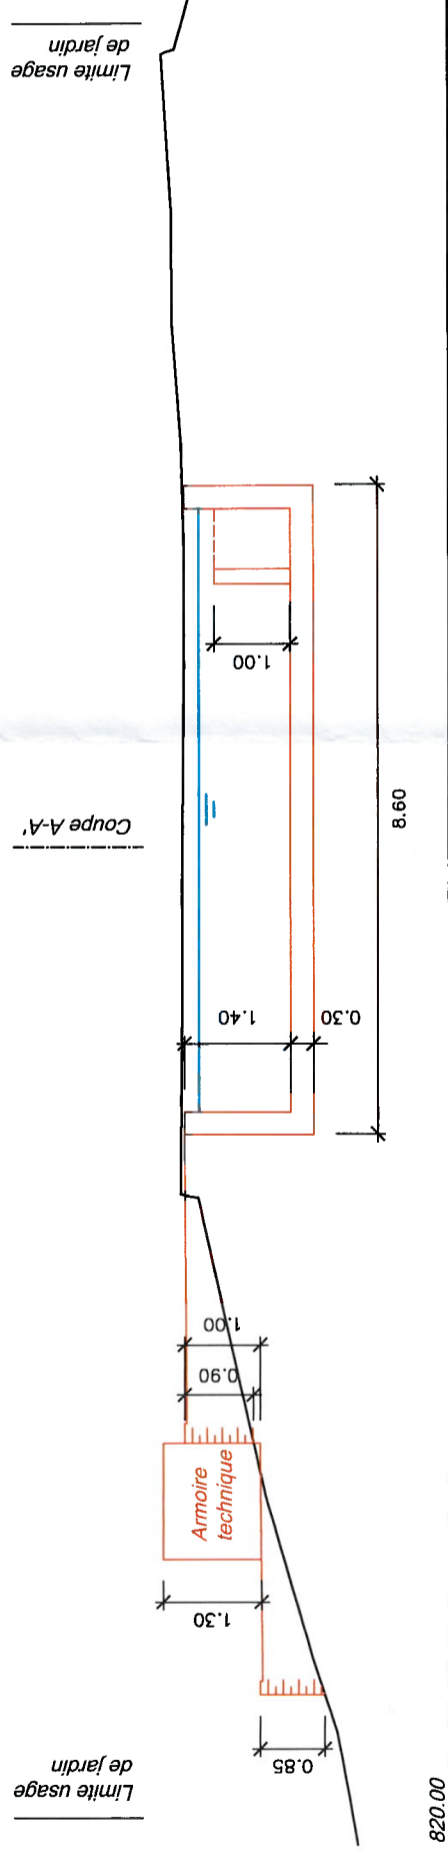

820.00

Coupe C-C':

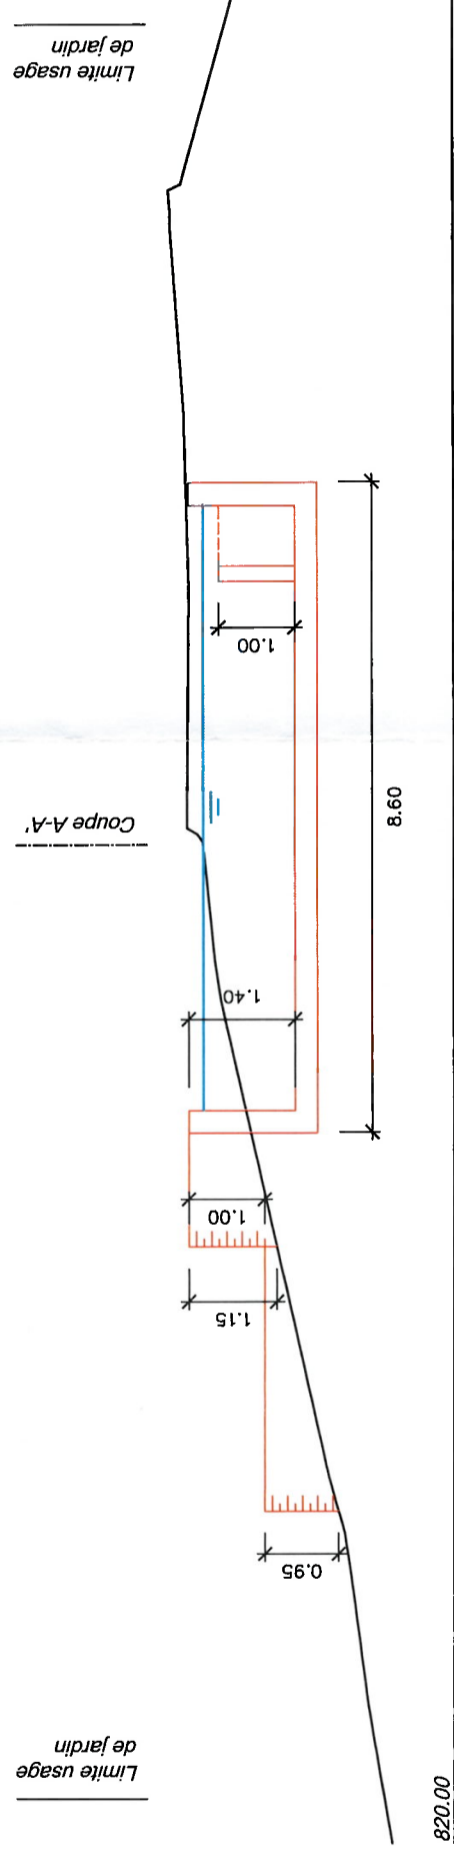

820.00