

637

2779




2780

1013

Chemin de la Girarde

572

2781

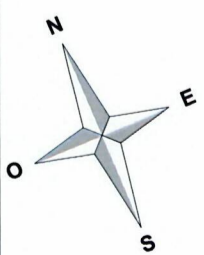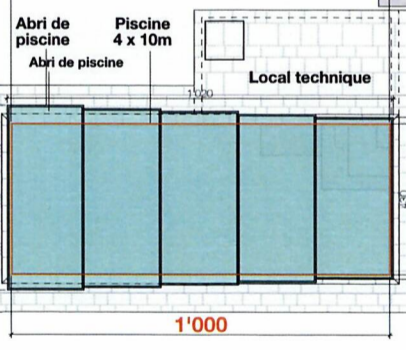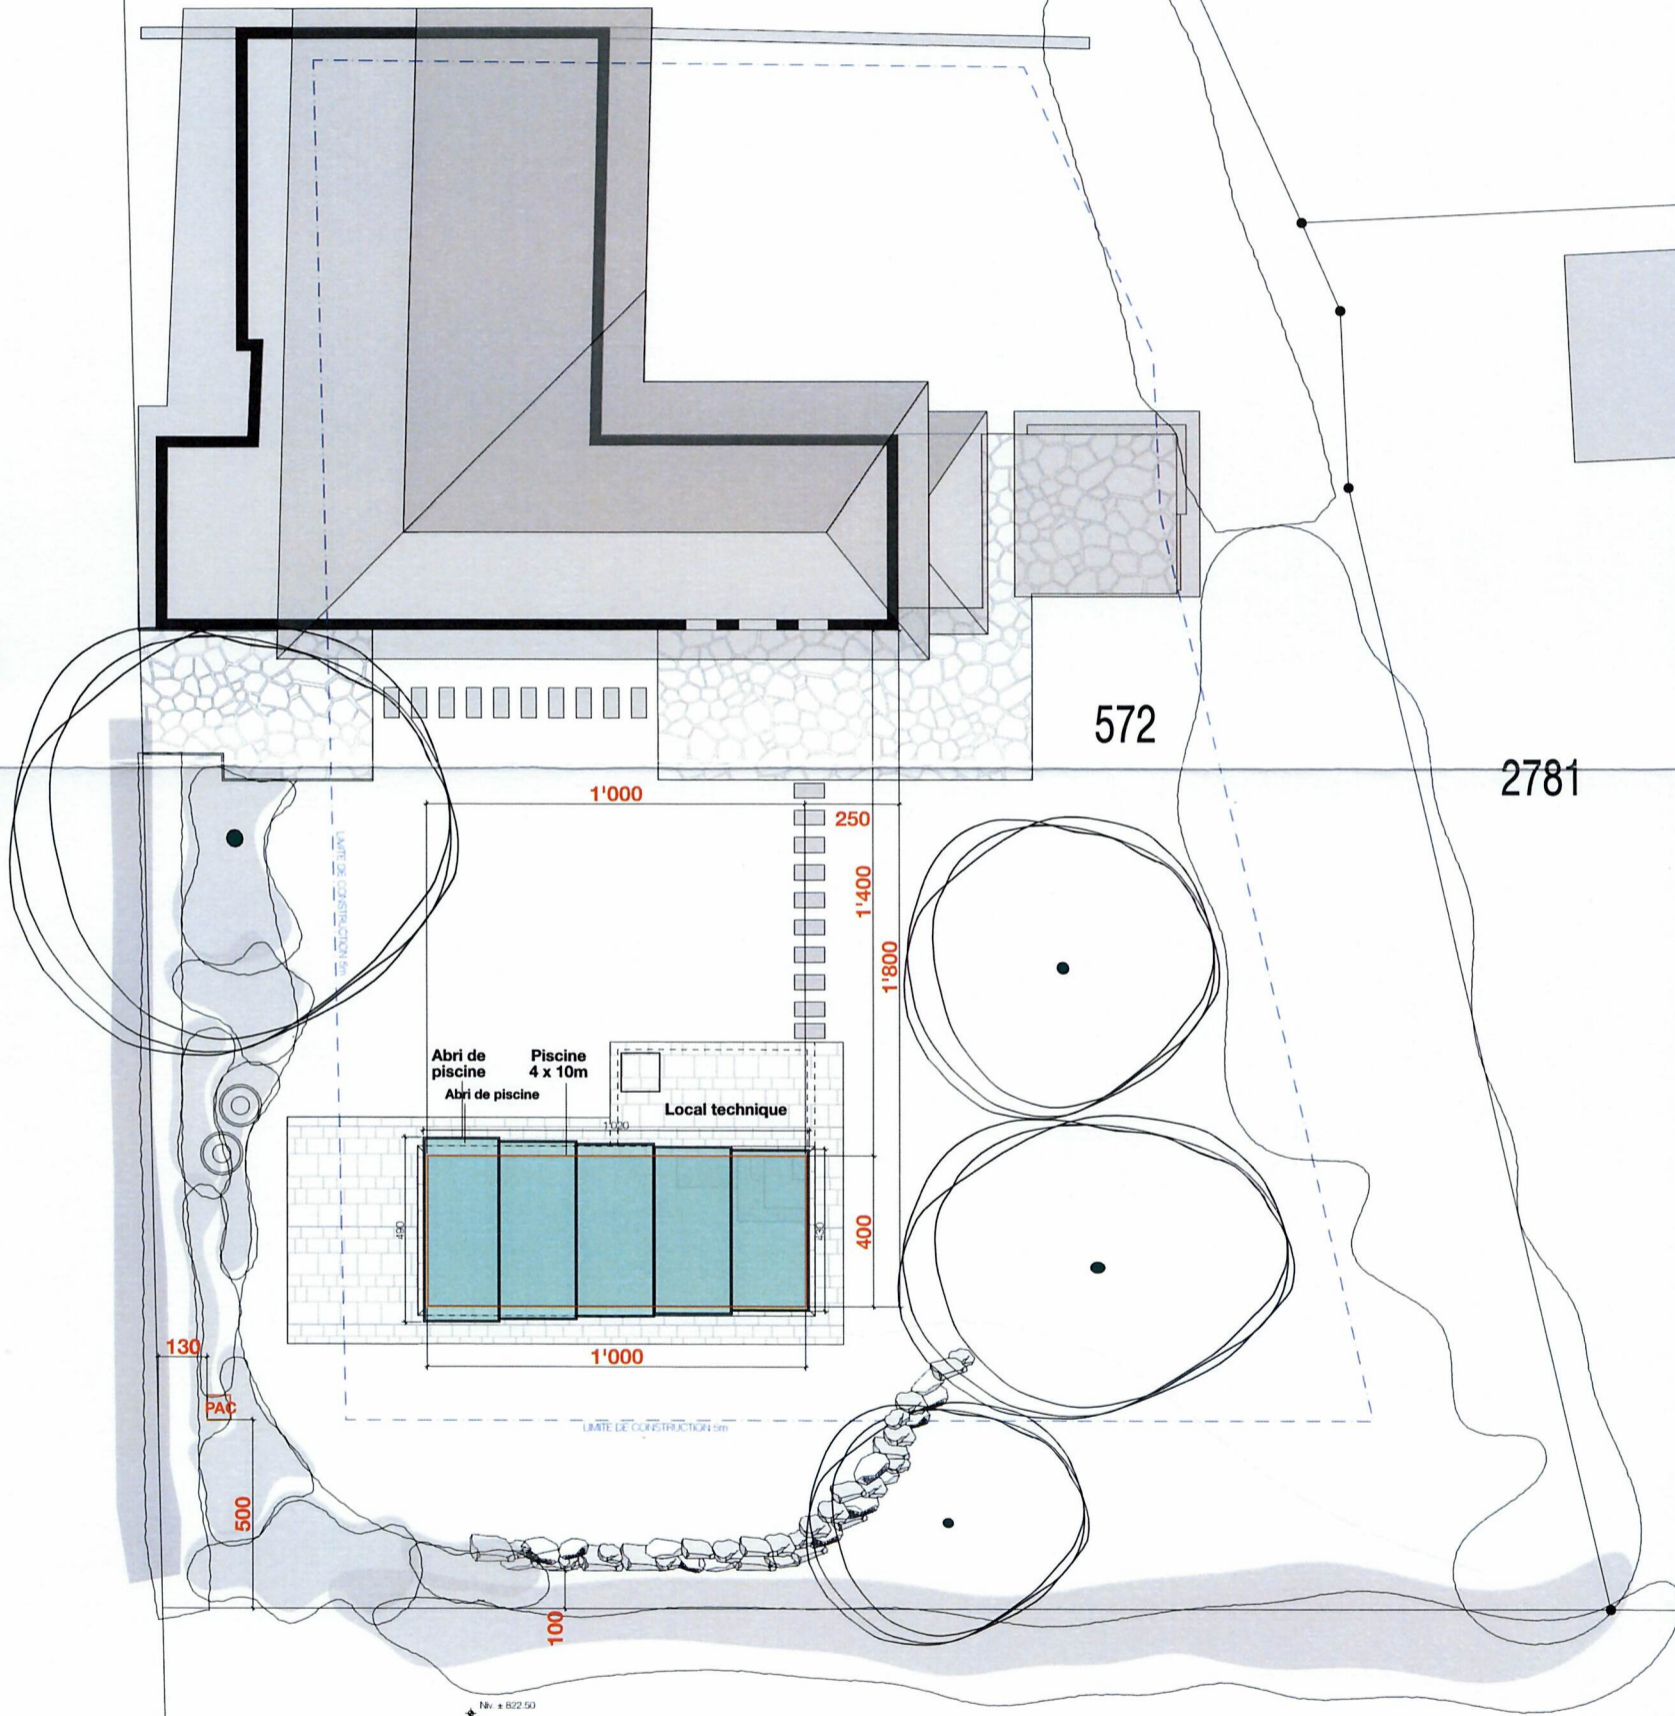

ANCIEN / DEMOLITION
 NOUVEAU / CONSTRUCTION

2823

PLAN DES AMENAGEMENTS EXTERIEURS

Les altitudes du projet n'ont pas fait l'objet d'un relevé sur le terrain par le géomètre, elles sont issues des données LIDAR 2015 avec une précision alti. de ± 15cm.


 BENETRIS SA
 géomètres brevetés
 Grand'Rue 1
 1083 Mézières

PROPRIETE M. et MME STEIMER - Chemin de la Girarde 16 / 1066 EPALINGES - PARCELLE 572

PLAN POUR MISE E L'ENQUÊTE