Epalinges

Stade de la Croix-Blanche

Terrain de football synthétique pour junior D9
Situation générale de mise à l'enquête

AUTEUR DU PROJET

Realsport SA
Chemin de Combernesse 9
1728 Rossens

Tél. 026 402 57 05
Fax 026 402 57 06

Realsport SA | info@realsport.ch | www.realsport.ch
Rossens **FR** | St-Légier **VD** | Troinex **GE** | Sion **VS** | Felben **TG** | Bern **BE**

Indoor / *Outdoor* / *Services*

T:\61251531 – EPALINGES – Centre sportif de la Croix-Blanche\11 Plans\Mise à l'enquête\Plans\61251531 – EPALINGES – Mise à l'enquête – Plan.dwg

Echelle	1:200
Date	16.06.2026
Dessinateur	MRO
Libération plan-Chef projet	LGV
Dimensions	841 x 594
Fichier	61251551 - epalinges - mise à l'enquête - plan.dwg
Affaire N°	61251531
Plan N°	M-1001

Modifications / Date	Descriptif	Des./Resp. projet

Ce plan ne peut-être ni reproduit, ni utilisé sans l'assentiment de Realsport SA

Propriétaire :
Art. xxxx Commune d'Epalinges

Requérant:
Art. xxxx Commune d'Epalinges

Auteur des plans :
Realsport SA, Chemin de Combernesse 9, 1728 Rossens FR

Légendes

- Existant
- Démolition
- Construction
- Gravier gras
- Bordure béton
- Système de drainage
- Gazon synthétique
- Gorge de rinçage (BR)
- Electricité
- Pavés filtrants
- Pare-ballon et main-courante
- Zone naturelle
- Mât d'éclairage
- Prairie maigre

Plan de situation 1 : 1000

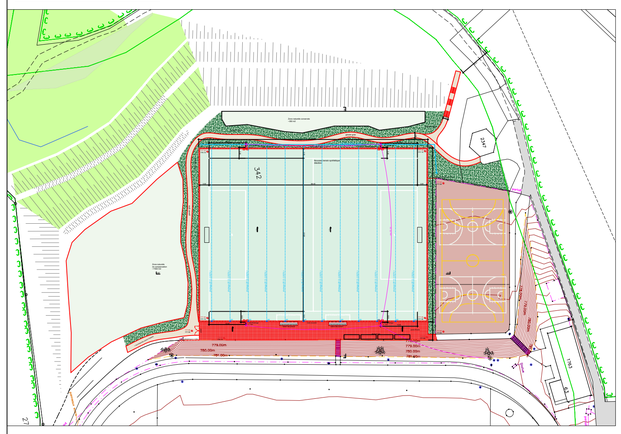

Coupe Type

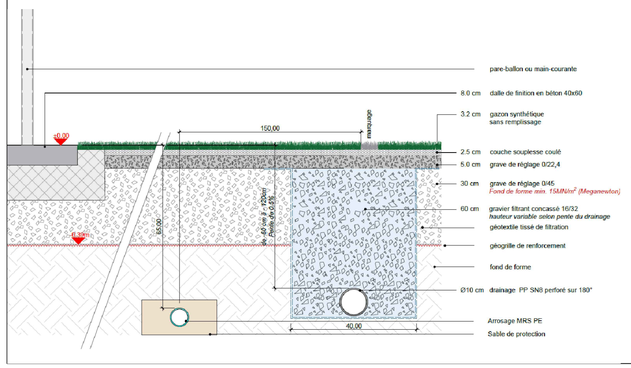
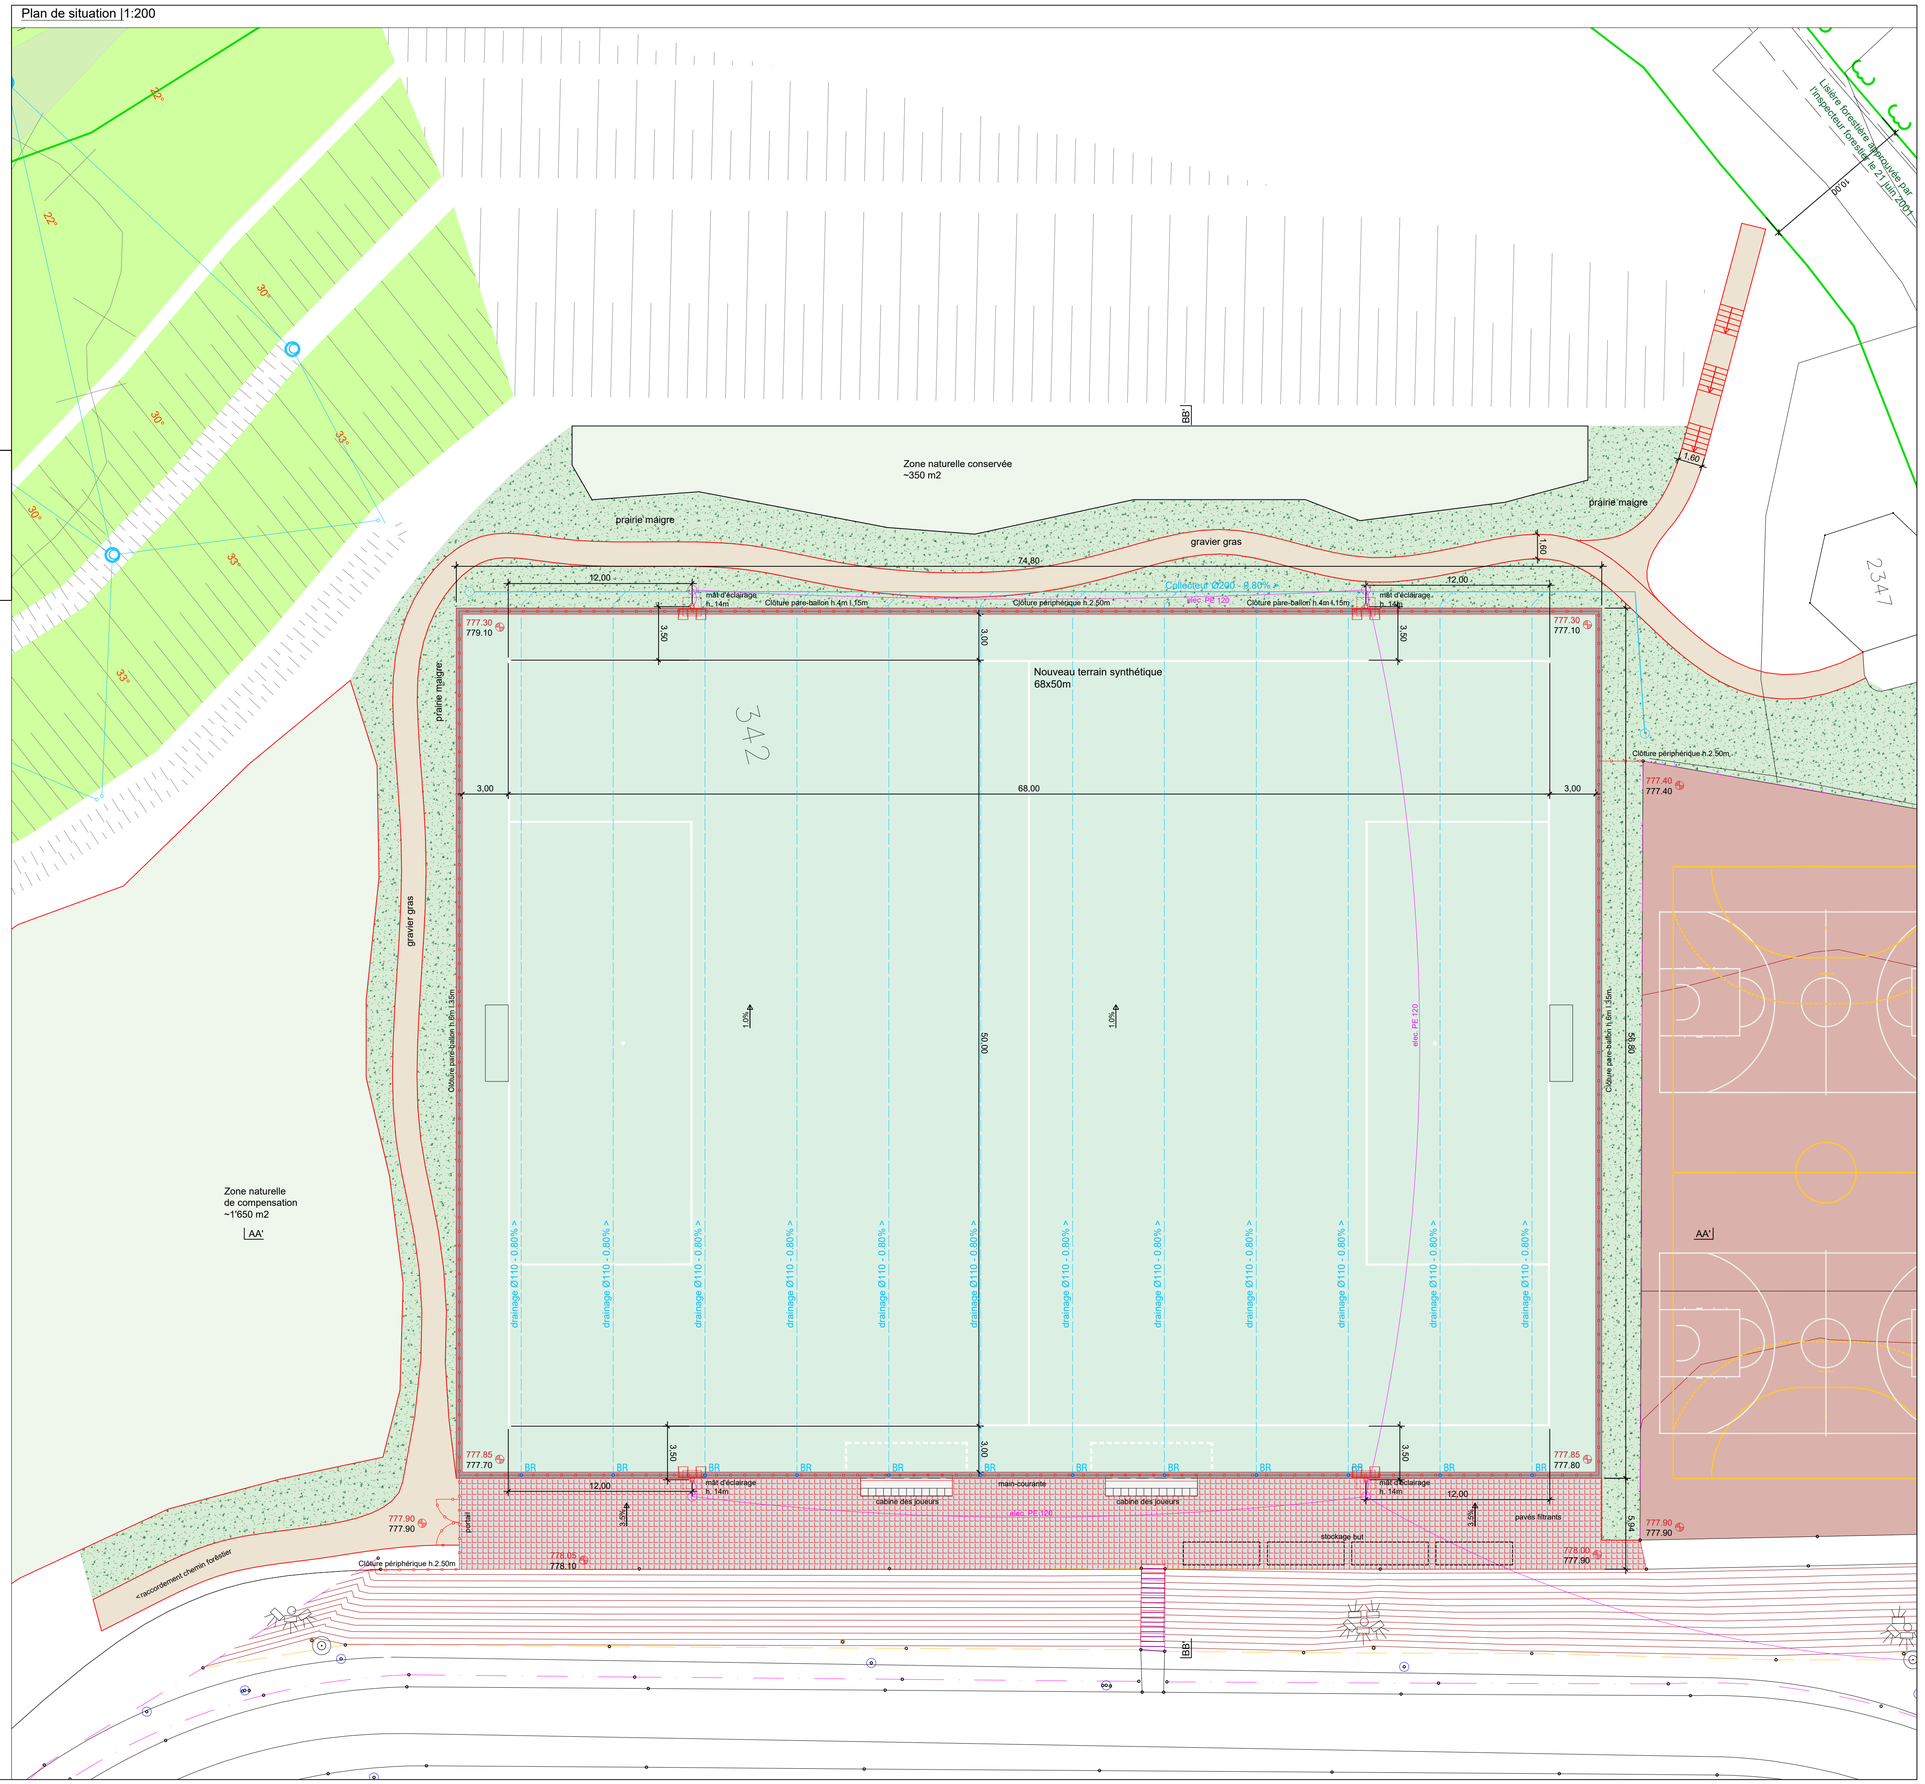
Plan de situation |1:200